


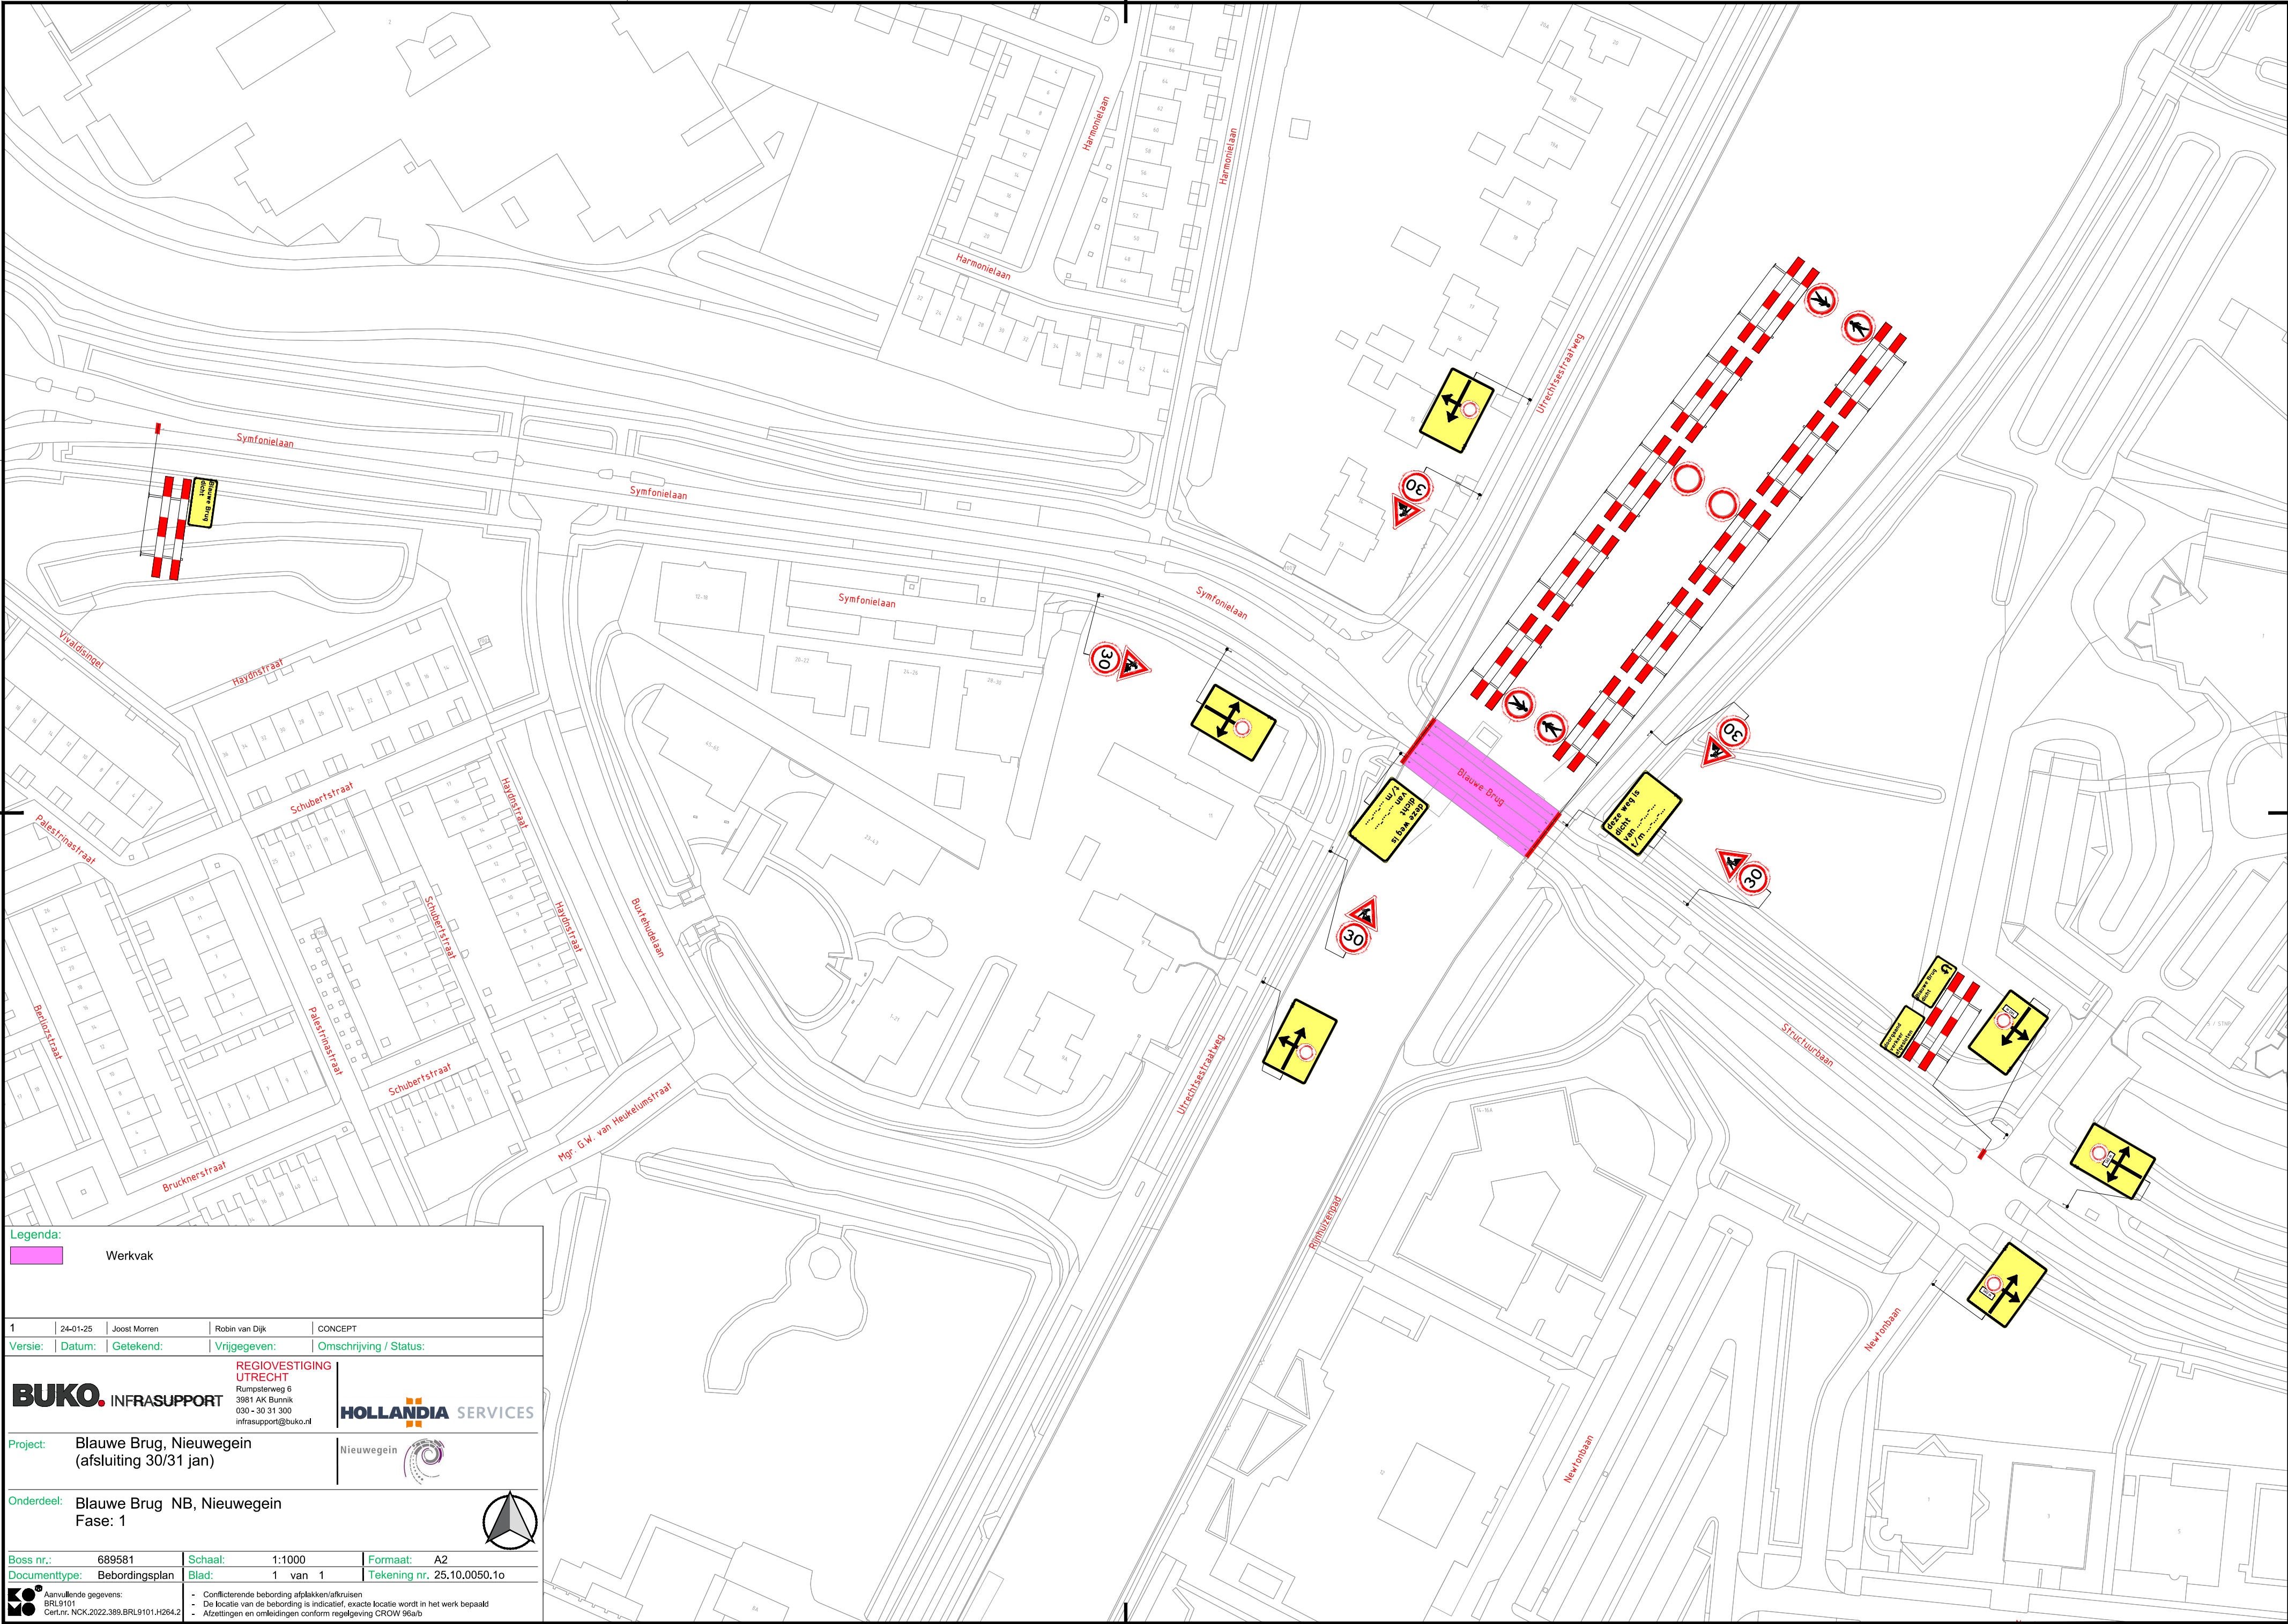

Legenda:

Werkvak

1	24-01-25	Joost Morren	Robin van Dijk	CONCEPT
Versie:	Datum:	Getekend:	Vrijgegeven:	Omschrijving / Status:
BUKO INFRASUPPORT		REGIOVESTIGING UTRECHT Rumpsterweg 6 3981 AK Bunnik 030 - 30 31 300 infrasuport@buko.nl HOLLANDIA SERVICES		
Project:		Blauwe Brug, Nieuwegein (afsluiting 30/31 jan)		
Onderdeel:		Blauwe Brug NB, Nieuwegein Fase: 1		
Boss nr.: 689581		Schaal: 1:1000	Formaat: A2	
Documenttype: Bebordingsplan		Blad: 1 van 1	Tekening nr. 25.10.0050.1o	
aanvullende gegevens: BRL9101 Cert.nr. NCK.2022.389.BRL9101.H264.2		• Conflicterende bebording afplakken/afkruisen • De locatie van de bebording is indicatief, exacte locatie wordt in het werk bepaald • Afzettingen en omleidingen conform regelgeving CROW 96a/b		