


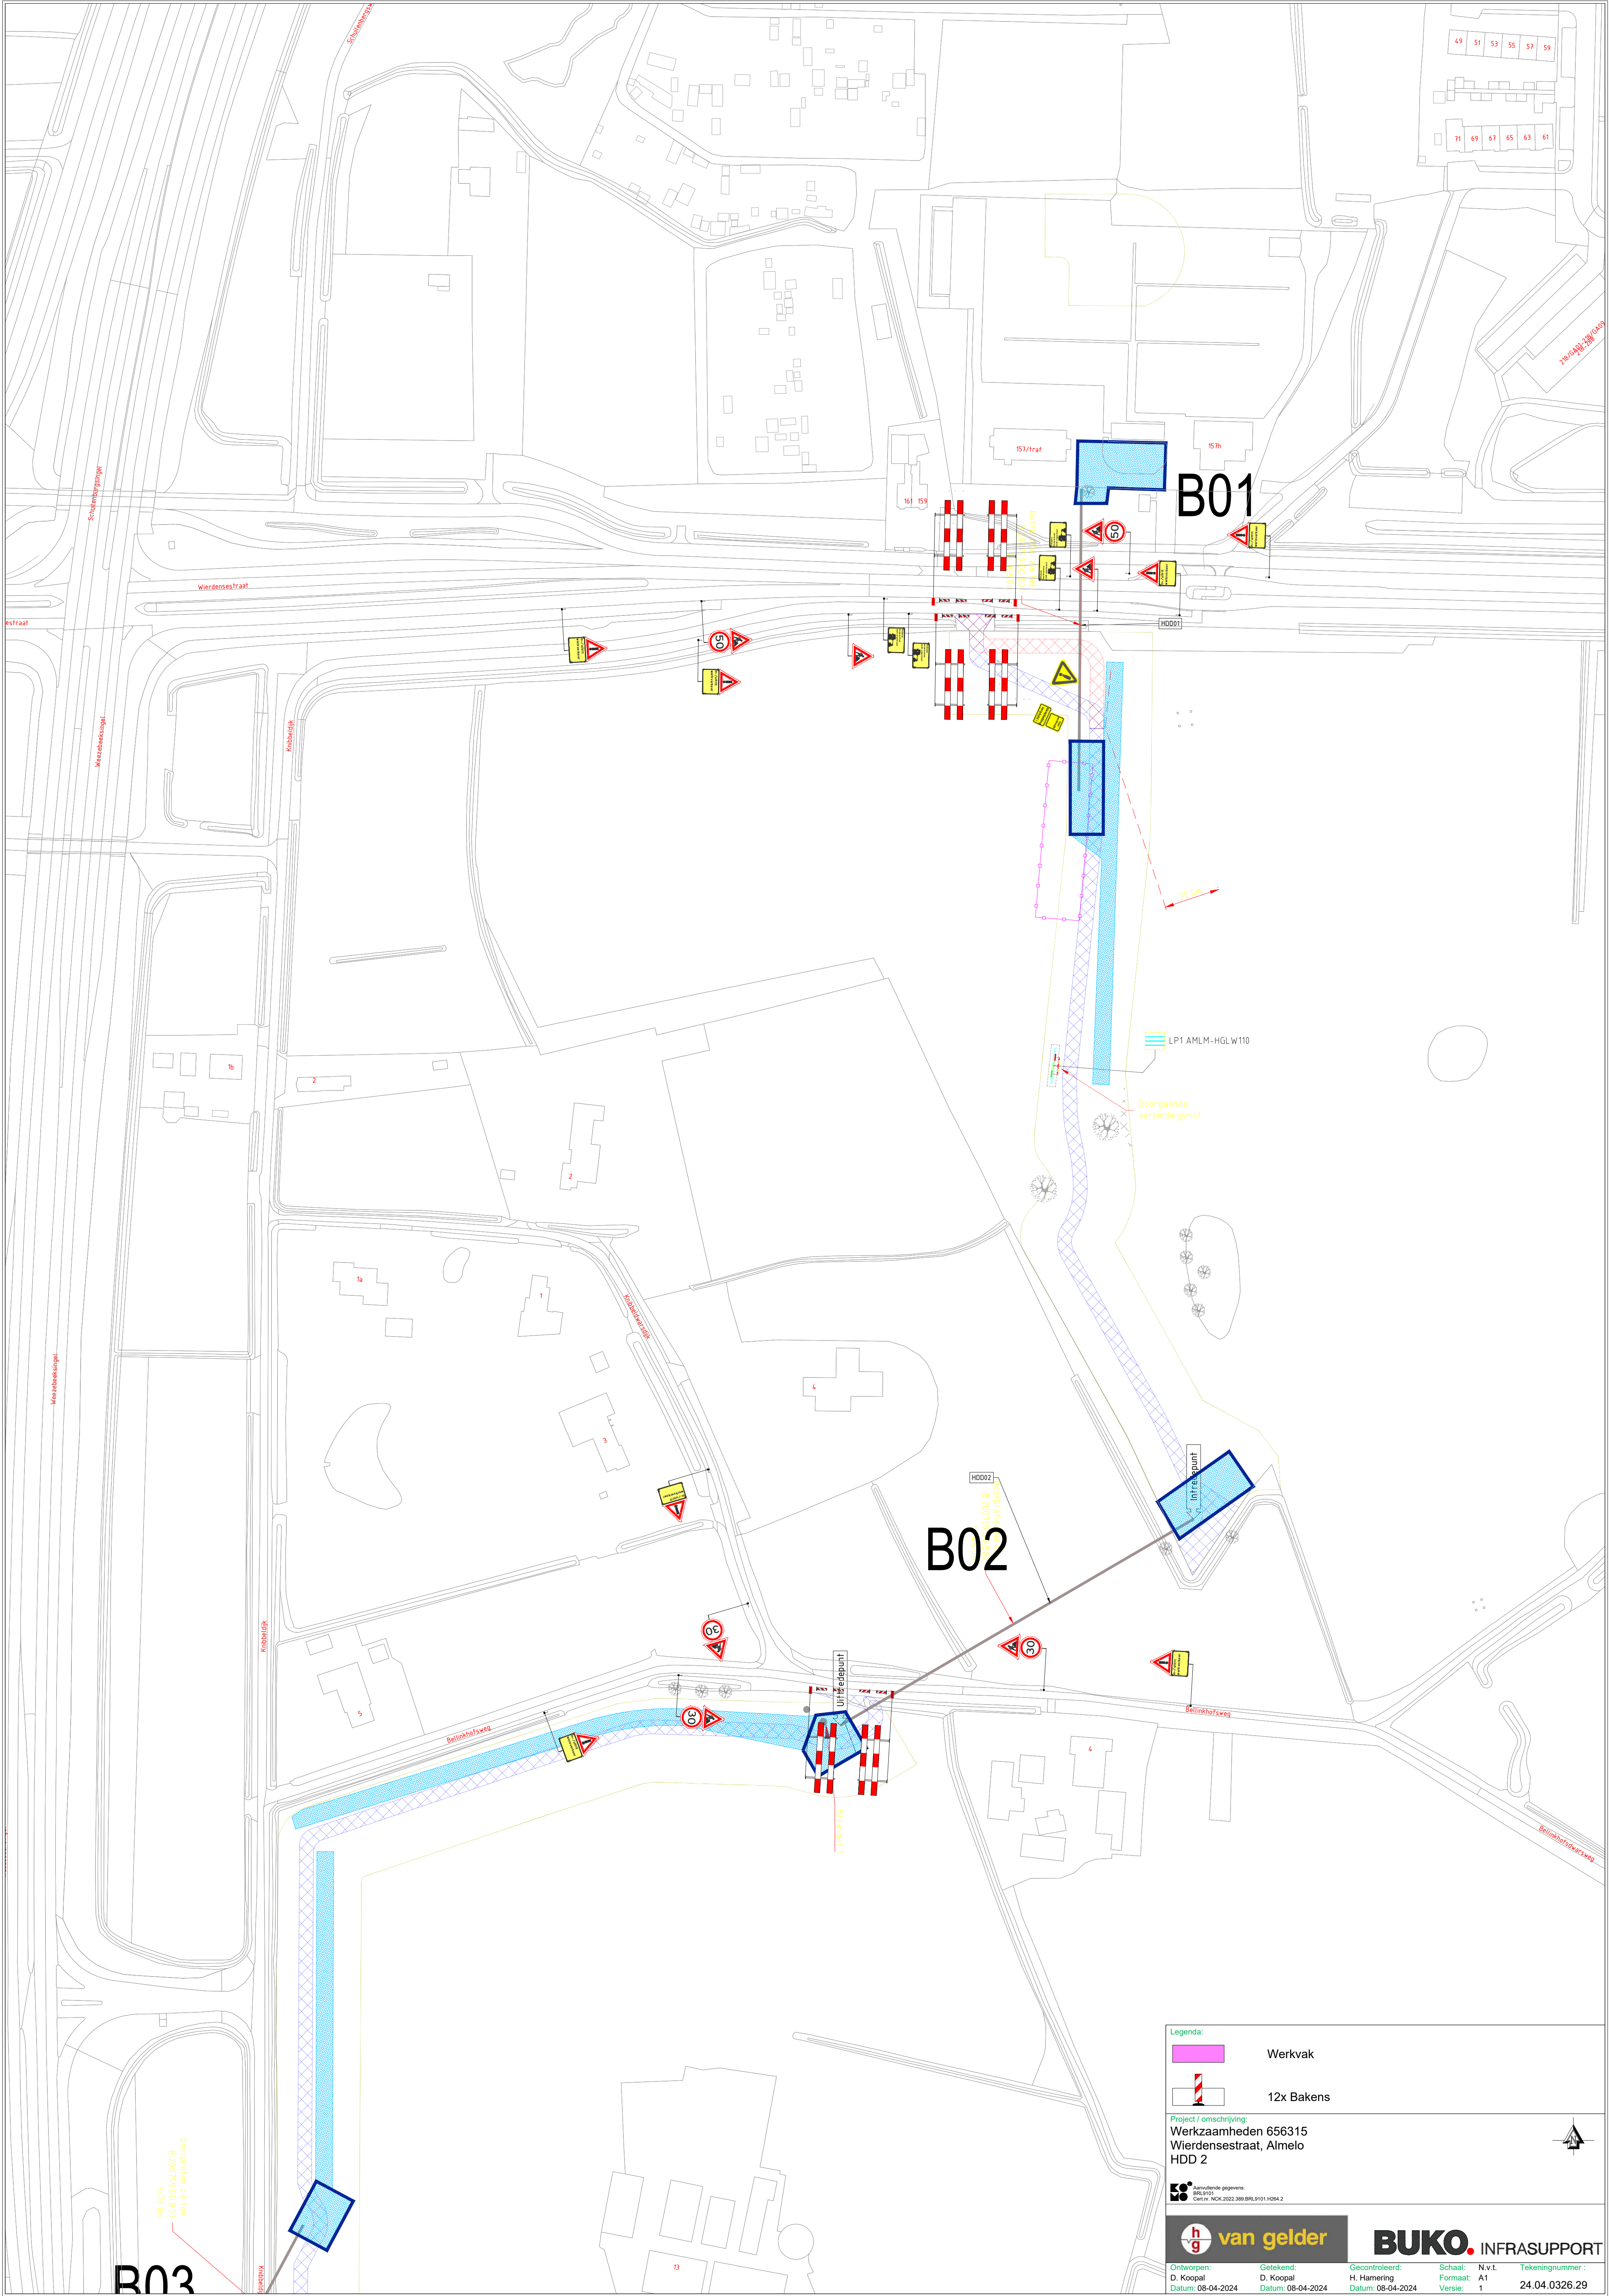

Legenda:

Werkvak

12x Bakens

Project / omschrijving:
Werkzaamheden 656315
Wierdensestraat, Almelo
HDD 2

Bevoegde gezamenlijke gemeenten:
BRL 101
Criterium: NCK-2022-389-BRL101-1024-2

Ontworpen:
D. Koopal
Datum: 08-04-2024

Getekend:
D. Koopal
Datum: 08-04-2024

Gecontroleerd:
H. Hamering
Datum: 08-04-2024

Schaal: N.v.t.
Formaat: A1
Versie: 1

Tekeningnummer:
24.04.0326.29