


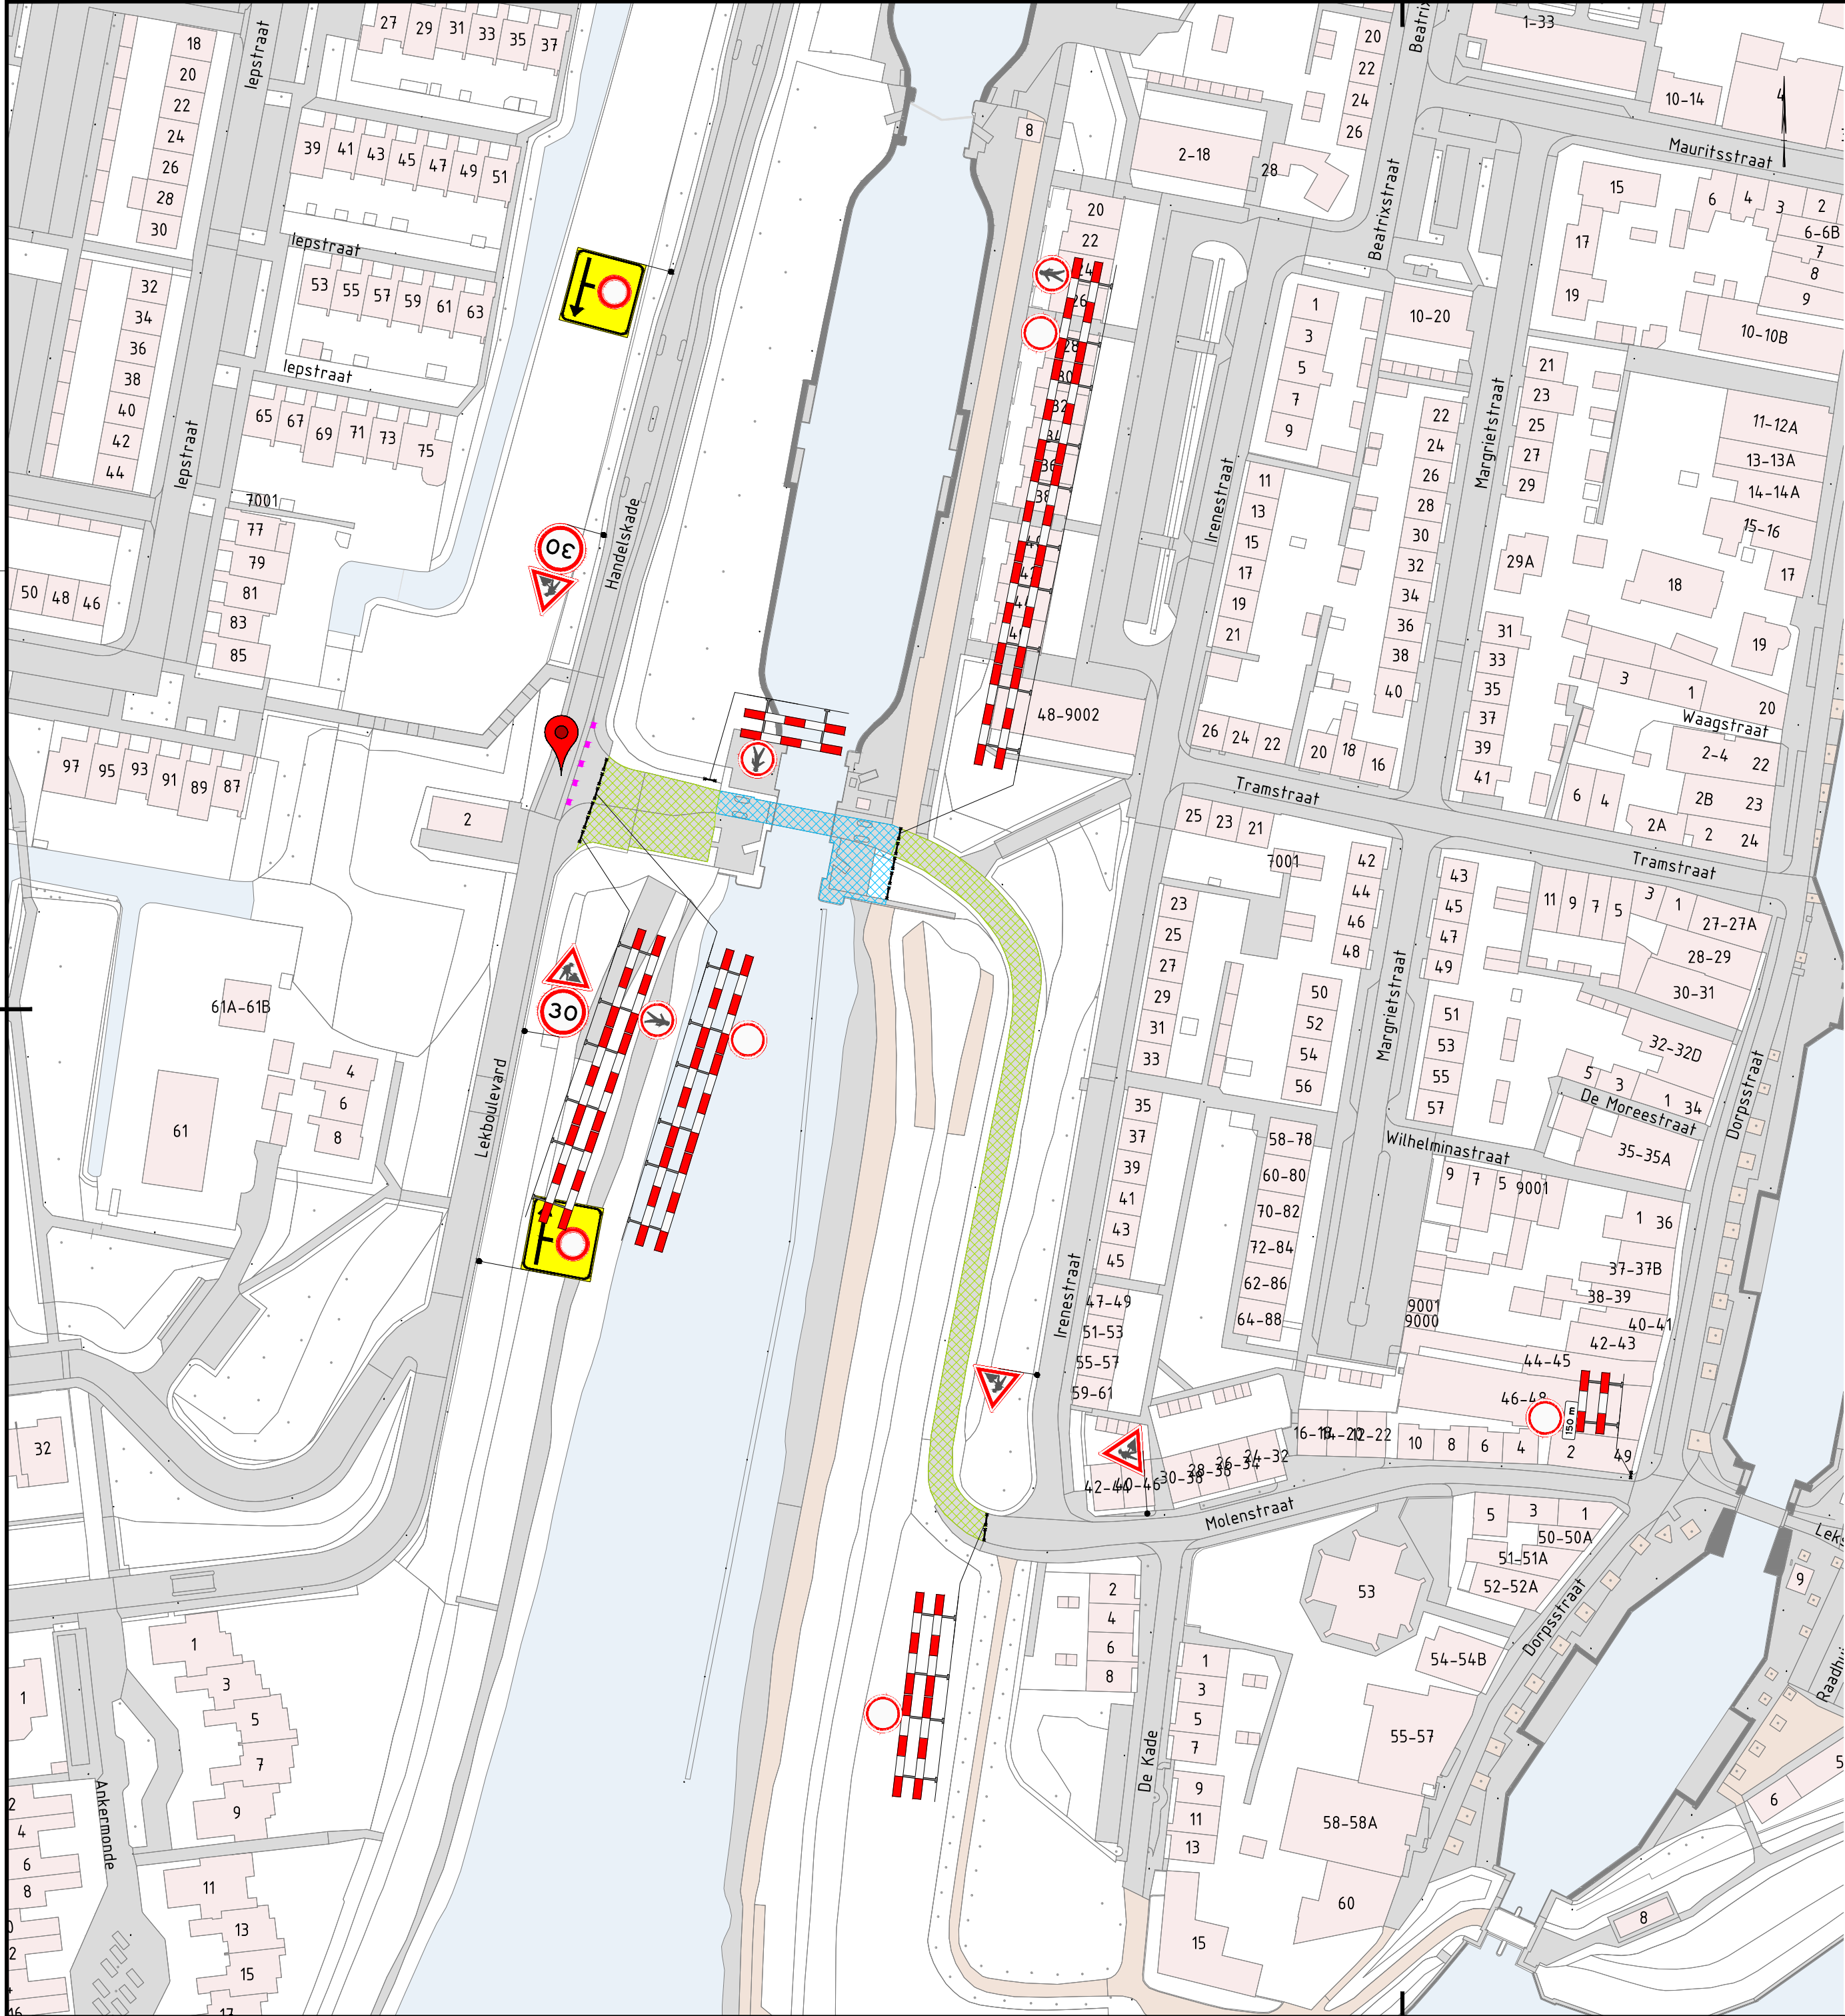

Legenda

-  - Werkruimte
-  - Gesloten wegvak
-  - Verkeersborden (retroreflecterend, klasse III)
-  - Locatie Google Maps
-  - Geleidebaken h=1,0m

Conflicterende RVV-bebording afplakken/afdraaien
Conflicterende NBd-bebording afplakken indien werkzaamheden > 24uur

1.0	18-06-2024	Eerste uitgave	DaSc	ThDo	PeHe	PeHe
Versie	Datum	Omschrijving	Opsteller	Gecontroleerd	Geautoriseerd	Vrijgegeven

Heijmans Wegspecialismen

Afd. Verkeerstechnieken

Graafsebaan 67
5248 JT Rosmalen

Postbus 766
5201 AT 's-Hertogenbosch

T +31 (0)73 543 58 73



Documentsoort	Tekening
Projectnummer	G.023675.2.4097.01.0301
Schaal	1:1000
Formaat	A2
In	1 bladen, blad nr. 1
Gemeten	

Renovatie Koninginnensluis

Tijdelijke verkeersmaatregelen

Nieuwegein
Emmabrug

Tekeningnummer	G.023675.0301-VKM-002
Versie	1.0