

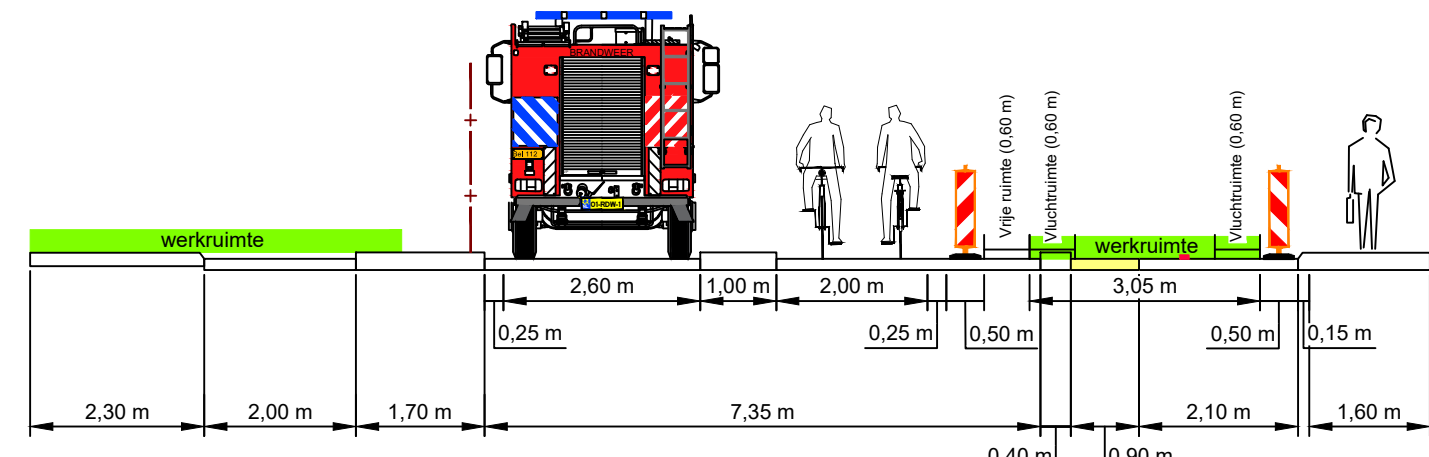
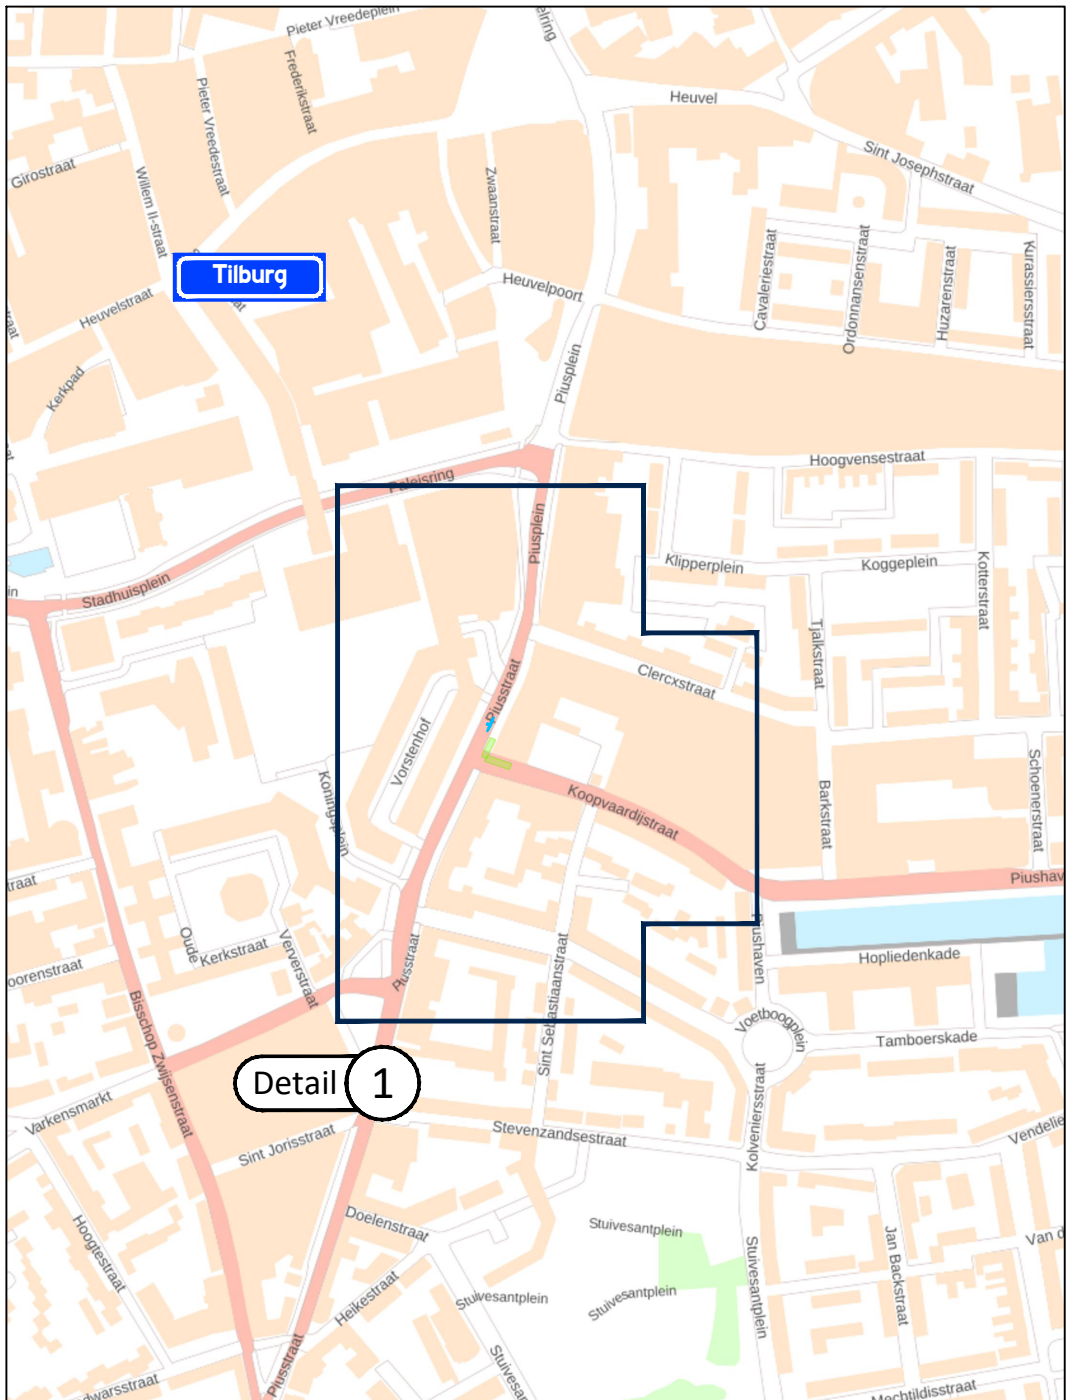


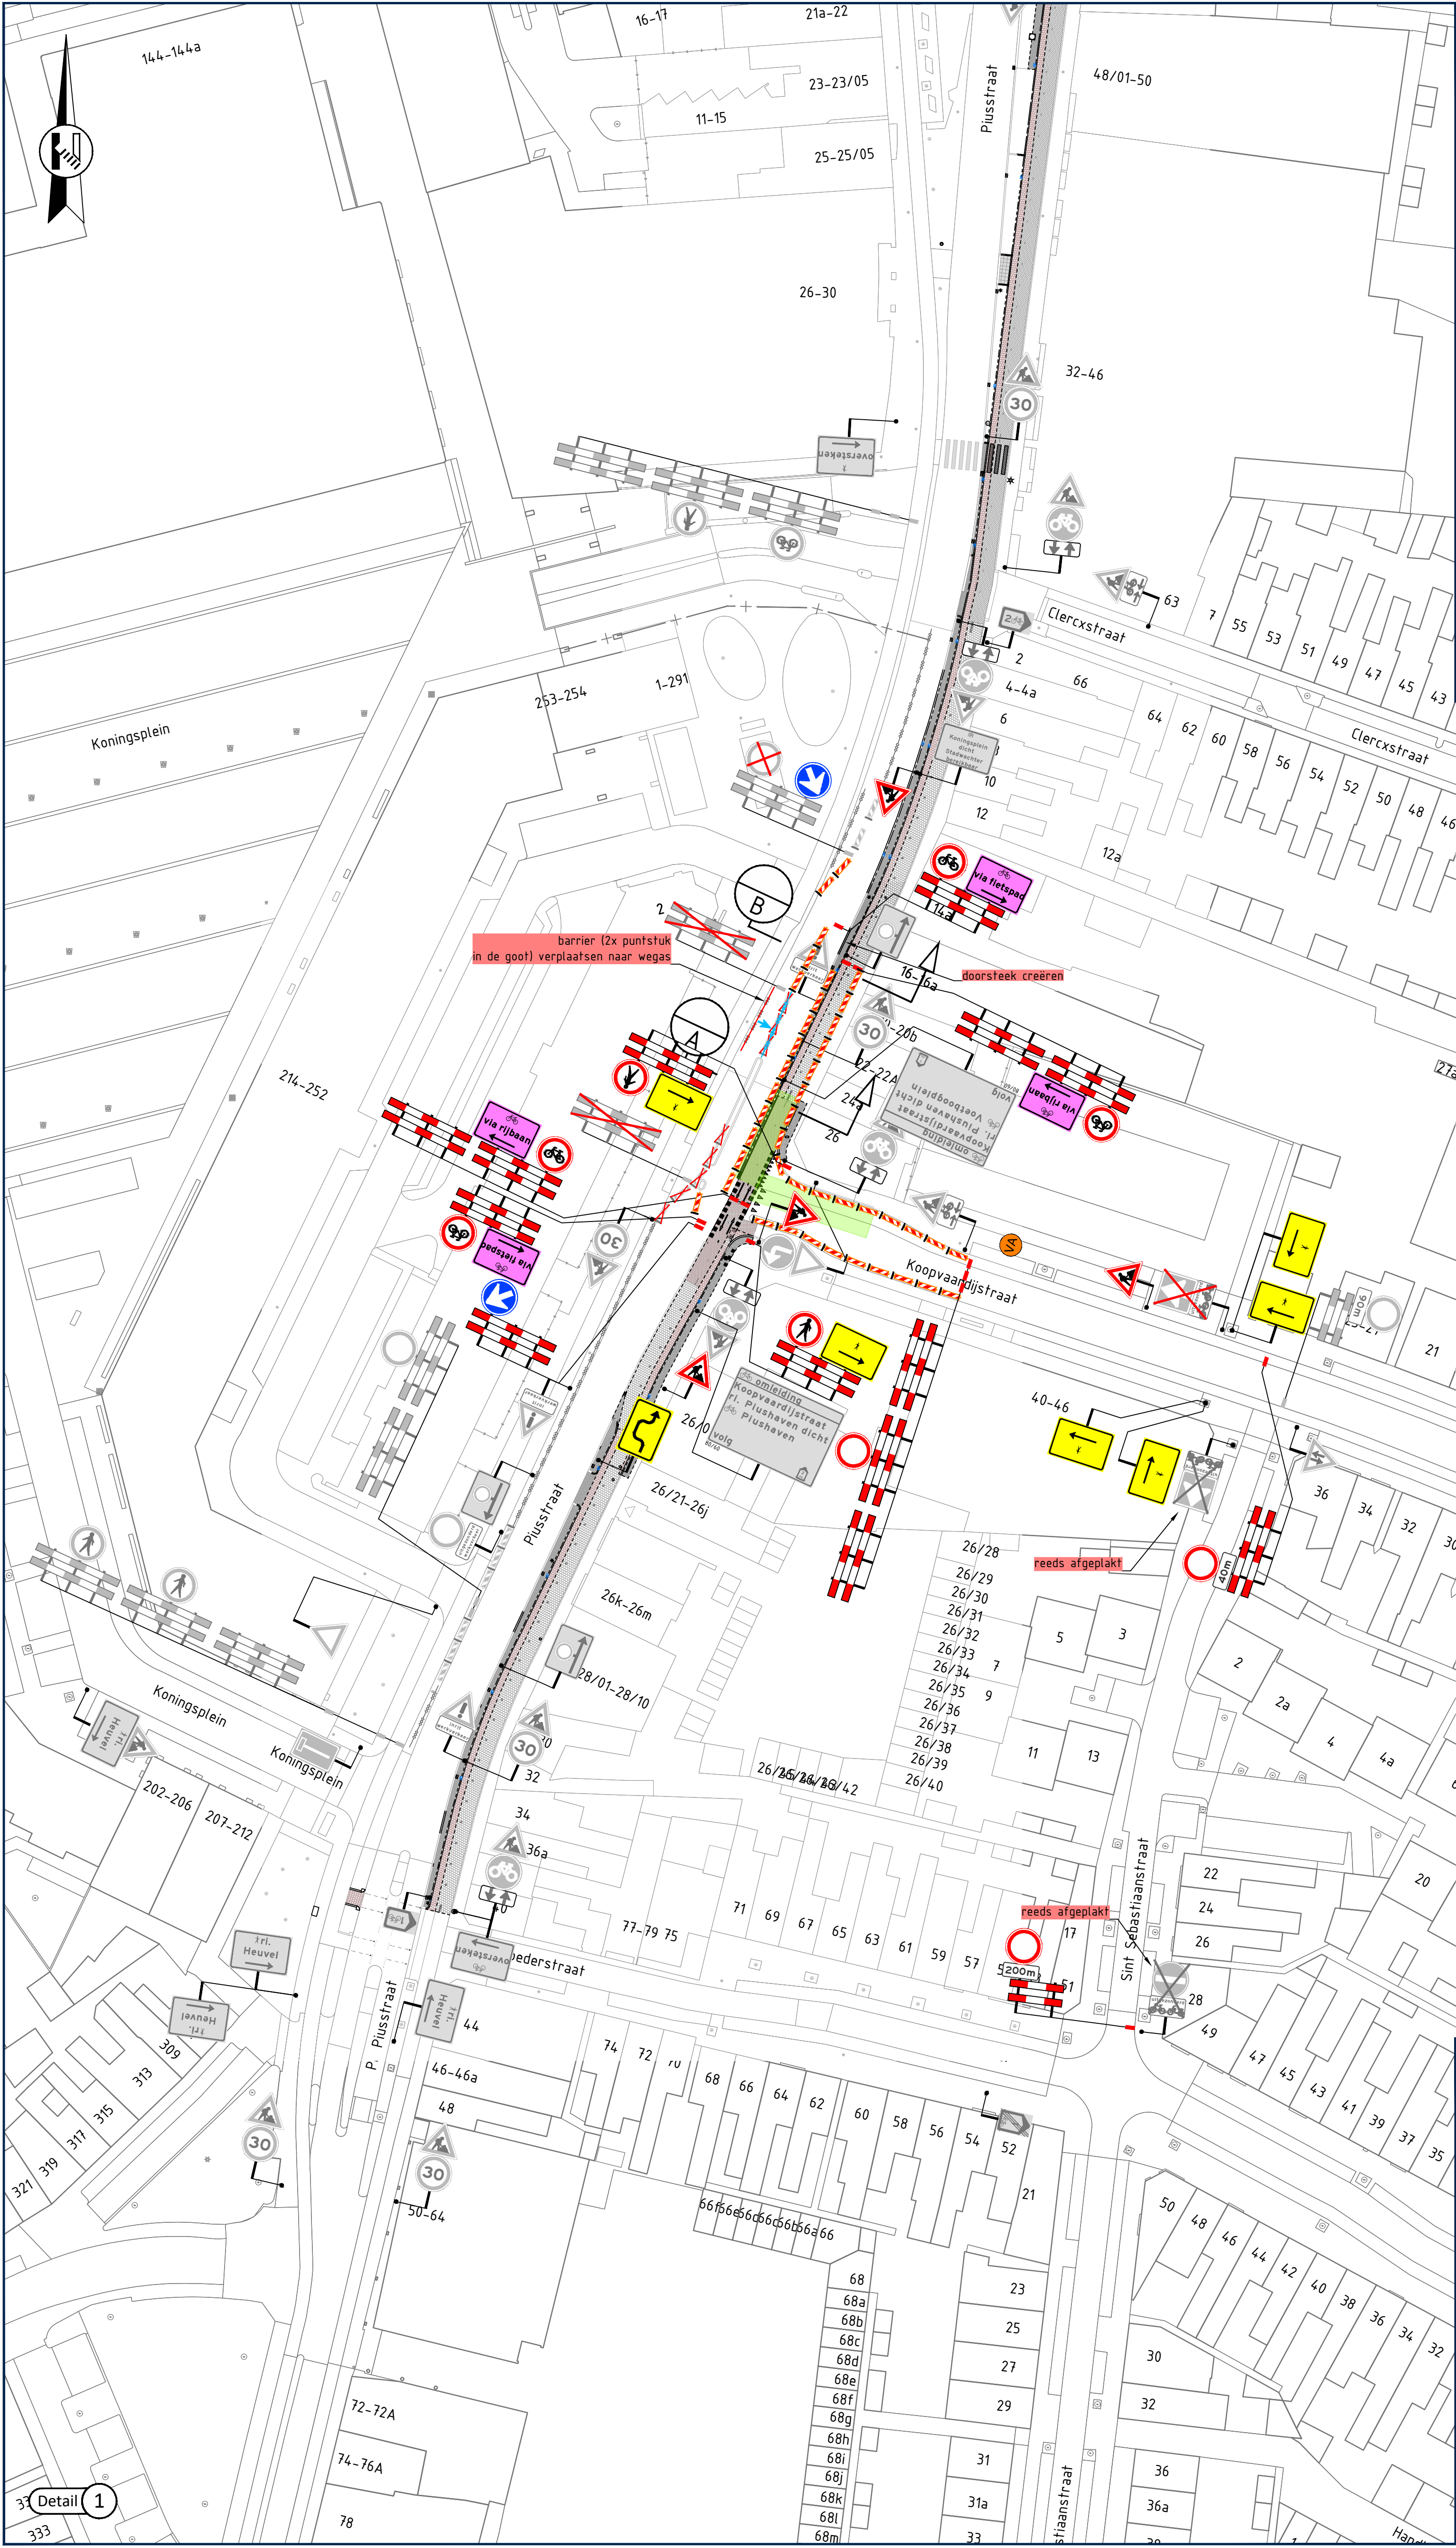

DOORSNEDEN A
SCHAAL 1:100

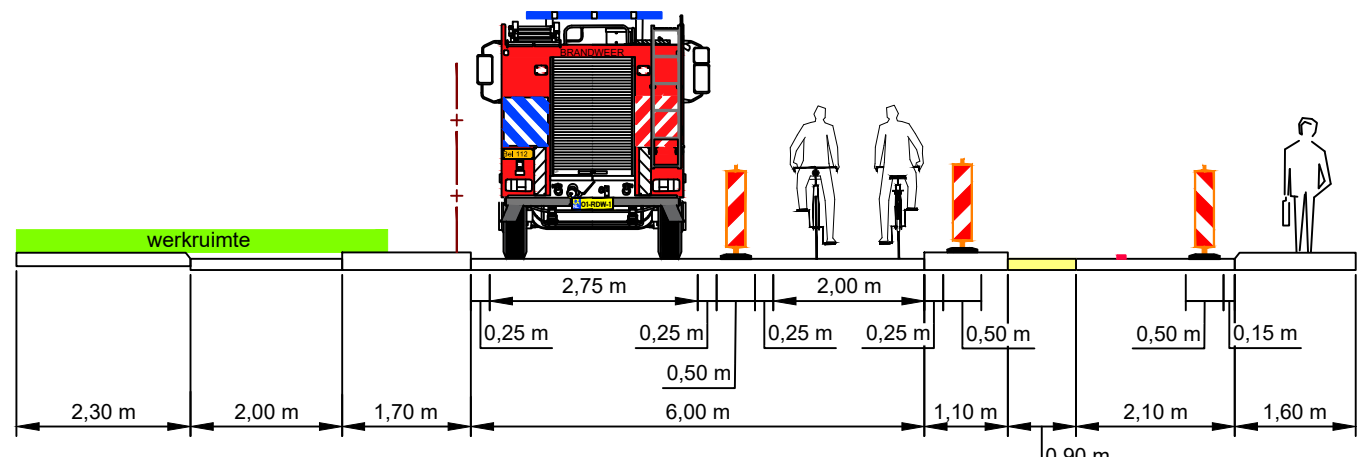

DOORSNEDEN B
SCHAAL 1:100

Locatie



Opmerkingen

- publicatieborden minimaal twee weken voor aanvang werkzaamheden plaatsen
- afplakken/afdraaien conflicterende (RVV) bebording

Legenda

- aan te brengen verkeersmaatregelen
- werkruimte
- reeds aanwezige verkeersmaatregelen
- verwijderen/afdraaien aanwezige verkeersmaatregel
- plaatsen vooraankondiging

Koopvaardij-
straat
dicht
van dd mm. OOH
tot dd mm. OOH
(11/08/23)



Rayon Zuid
Vestiging Helvoirt
Molenstraat 27a, Helvoirt
Postbus 4, 5368 ZG Helvoirt
T +31 (0)88 03 30 900
www.vanrens.nl
info@vanrens.nl

wegmarkering | verkeersmaatregelen
ontwerp & advies | bewegwijzering



In opdracht van:

project: Werzaamheden aan ondergrondse infra
Locatie: Plusstraat | te Tilburg
onderwerp: Tijdelijke verkeersmaatregelen
afzetting

getekend: M. Kwaks	datum: 02-04-2025	schaal: 1:500
controle: N. de Jong	datum: 02-04-2025	formaat: A1
vrijgave: B. van Baren	datum: 02-04-2025	versie: 2

tekeningnummer: 3847-04472-T-VKM-003