


Locatie:

Legenda

- volledige afsluiting rijstroken
- barriers
-
-

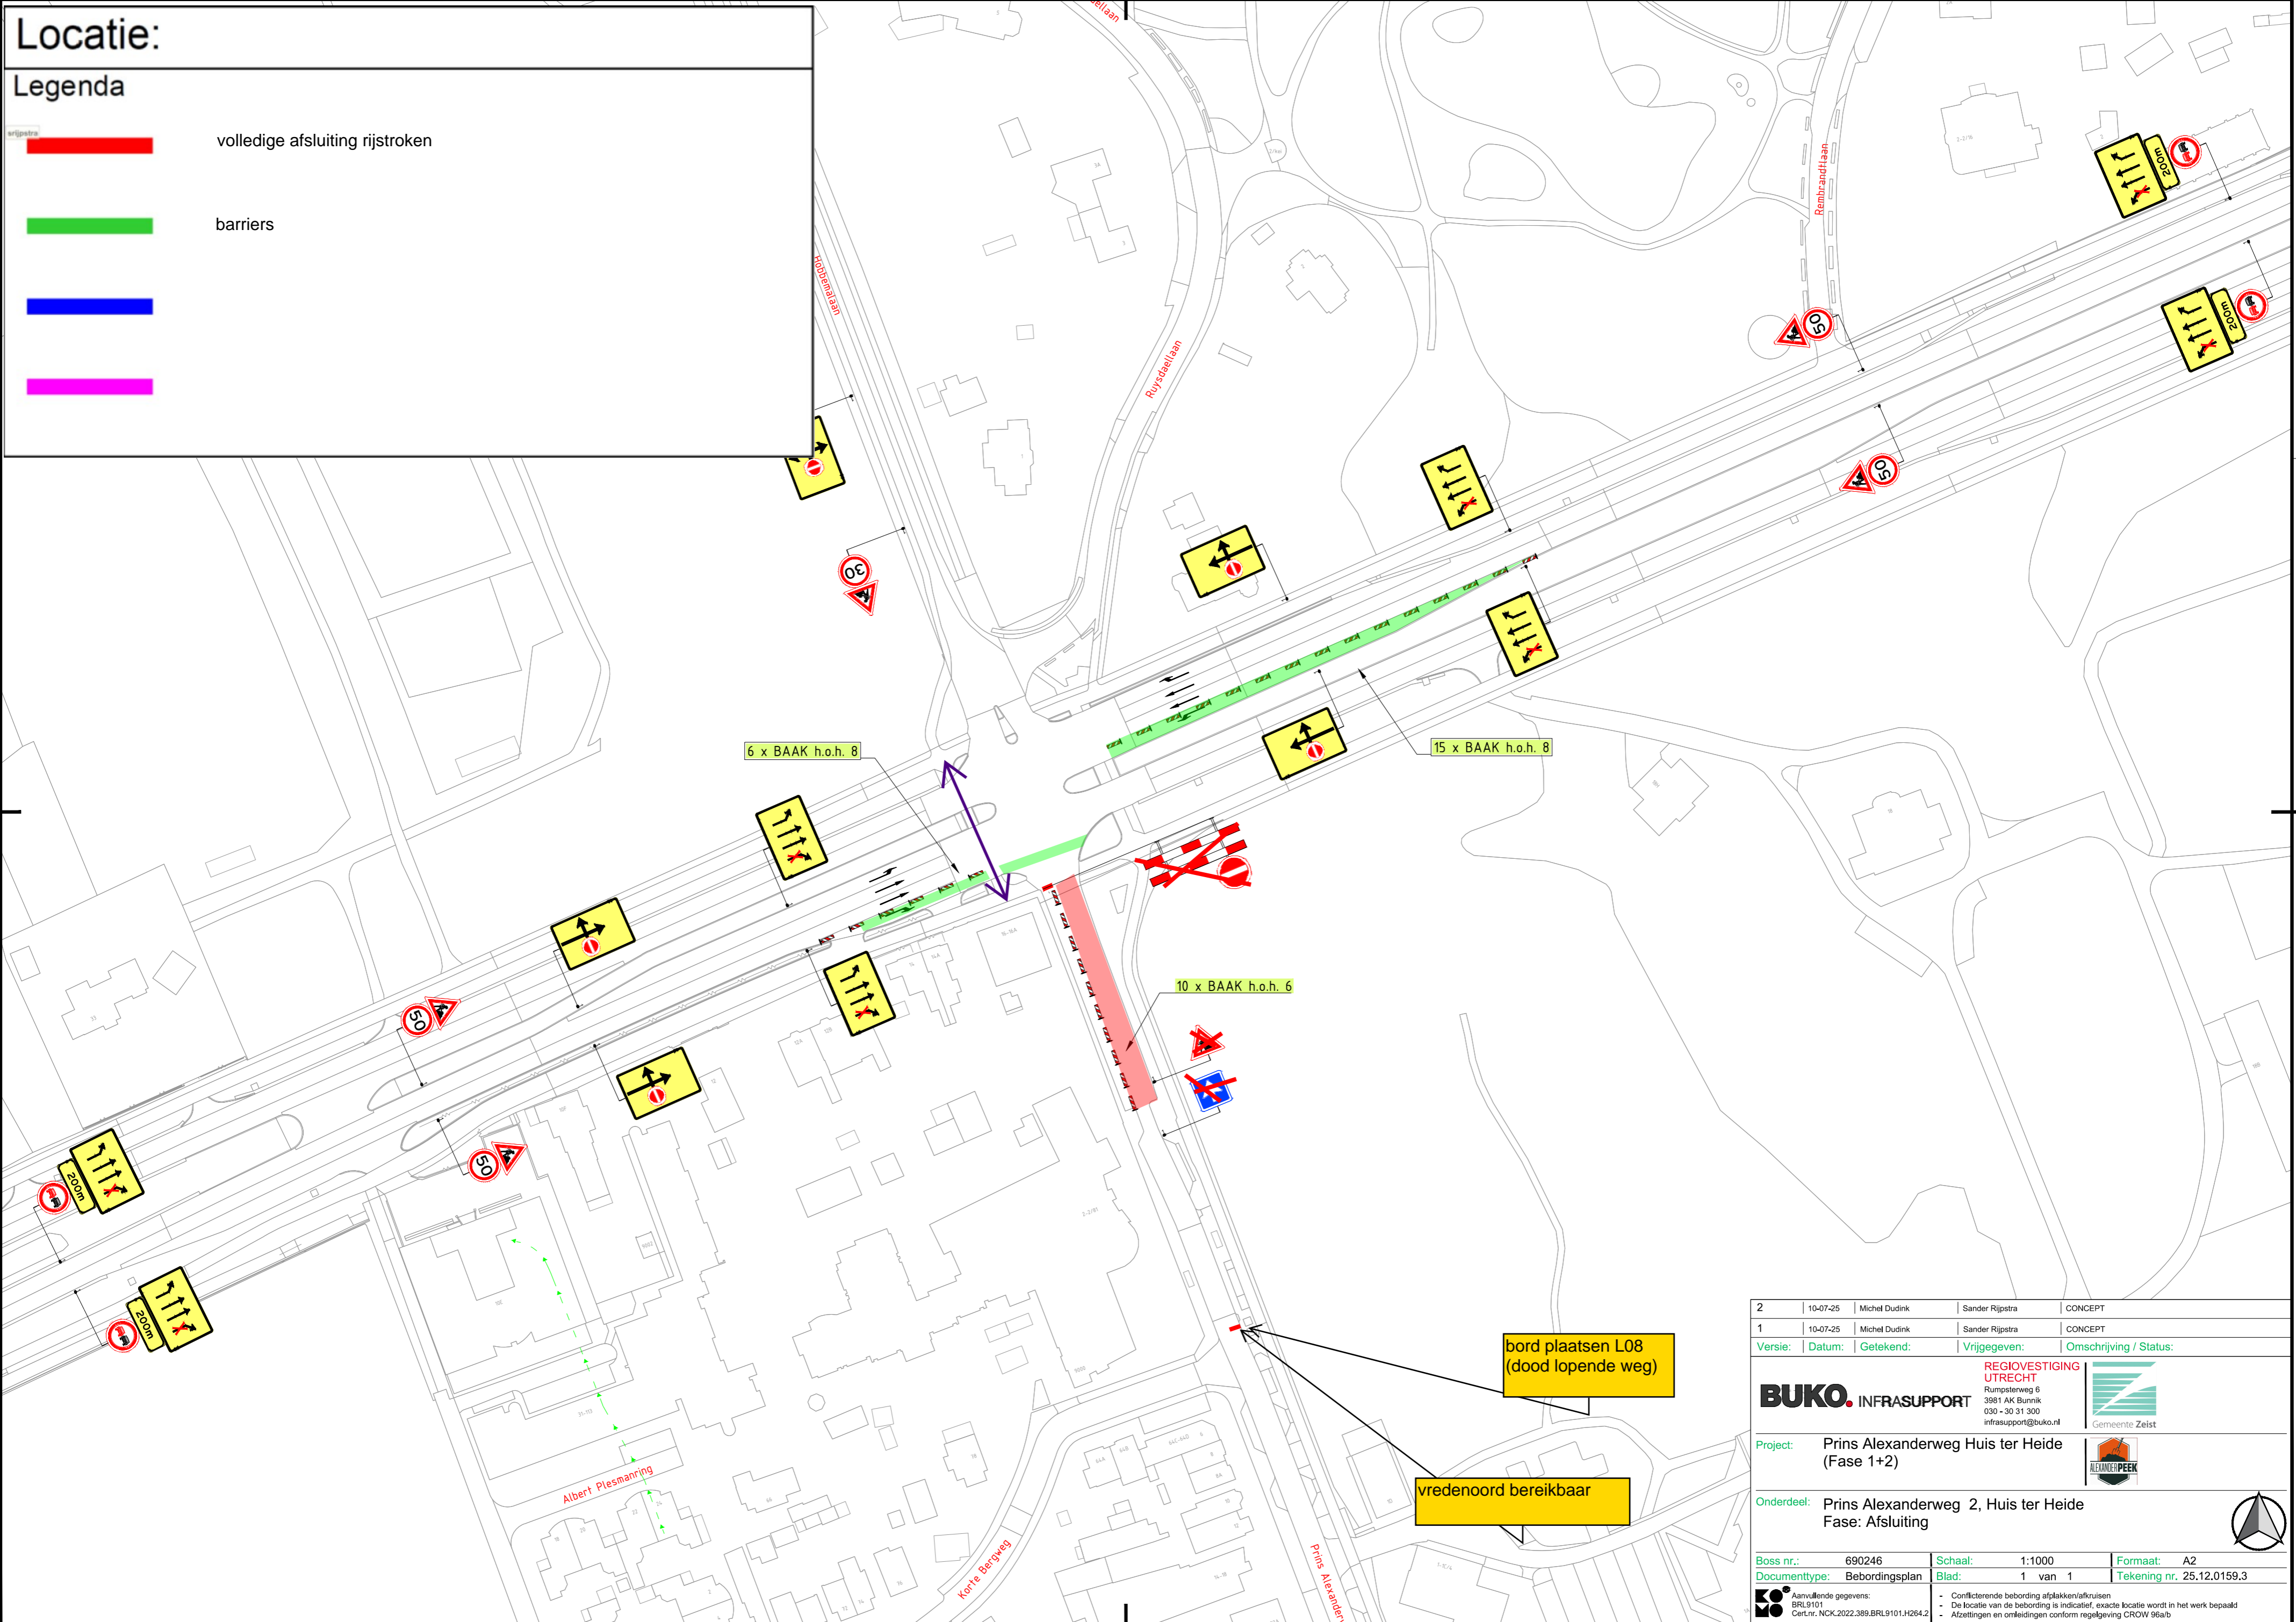

bord plaatsen L08
(dood lopende weg)

vredenoord bereikbaar

2	10-07-25	Michel Dudink	Sander Rijpstra	CONCEPT
1	10-07-25	Michel Dudink	Sander Rijpstra	CONCEPT
Versie:	Datum:	Getekend:	Vrijgegeven:	Omschrijving / Status:
REGIOVESTIGING UTRECHT		BUKO INFRASUPPORT		
Rumpsterweg 6 3981 AK Bunnik 030 - 30 31 300 infrasupport@buko.nl		Gemeente Zeist		
Project:	Prins Alexanderweg Huis ter Heide (Fase 1+2)			
Onderdeel:	Prins Alexanderweg 2, Huis ter Heide Fase: Afsluiting			
Boss nr.:	690246	Schaal:	1:1000	Formaat: A2
Documenttype:	Bebordingsplan	Blad:	1 van 1	Tekening nr. 25.12.0159.3
 Aanvullende gegevens: BRL9101 Cert.nr. NCK.2022.389.BRL9101.H264.2		- Conflicterende bebording afplakken/afkruisen - De locatie van de bebording is indicatief, exacte locatie wordt in het werk bepaald - Afzettingen en omleidingen conform regelgeving CROW 96a/b		