
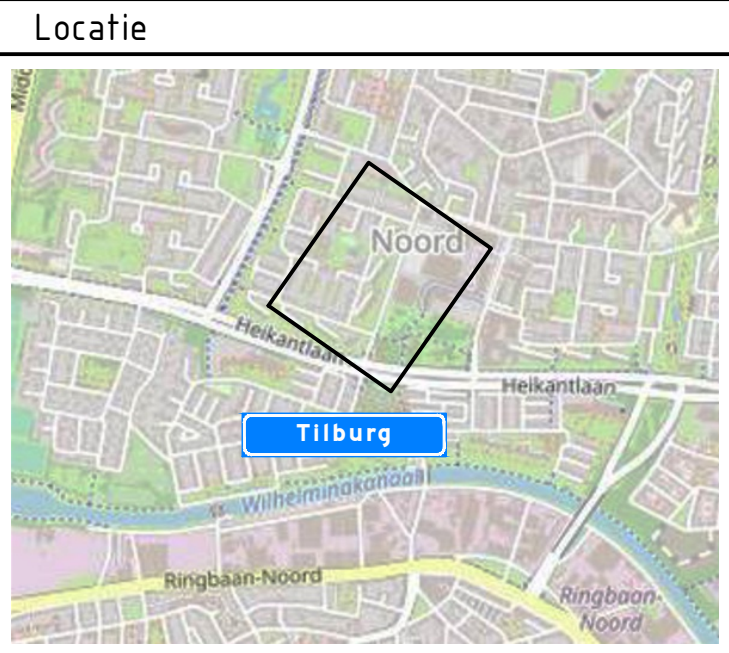
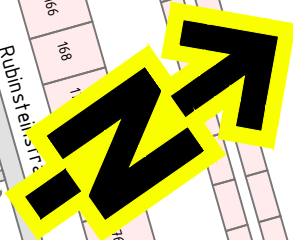


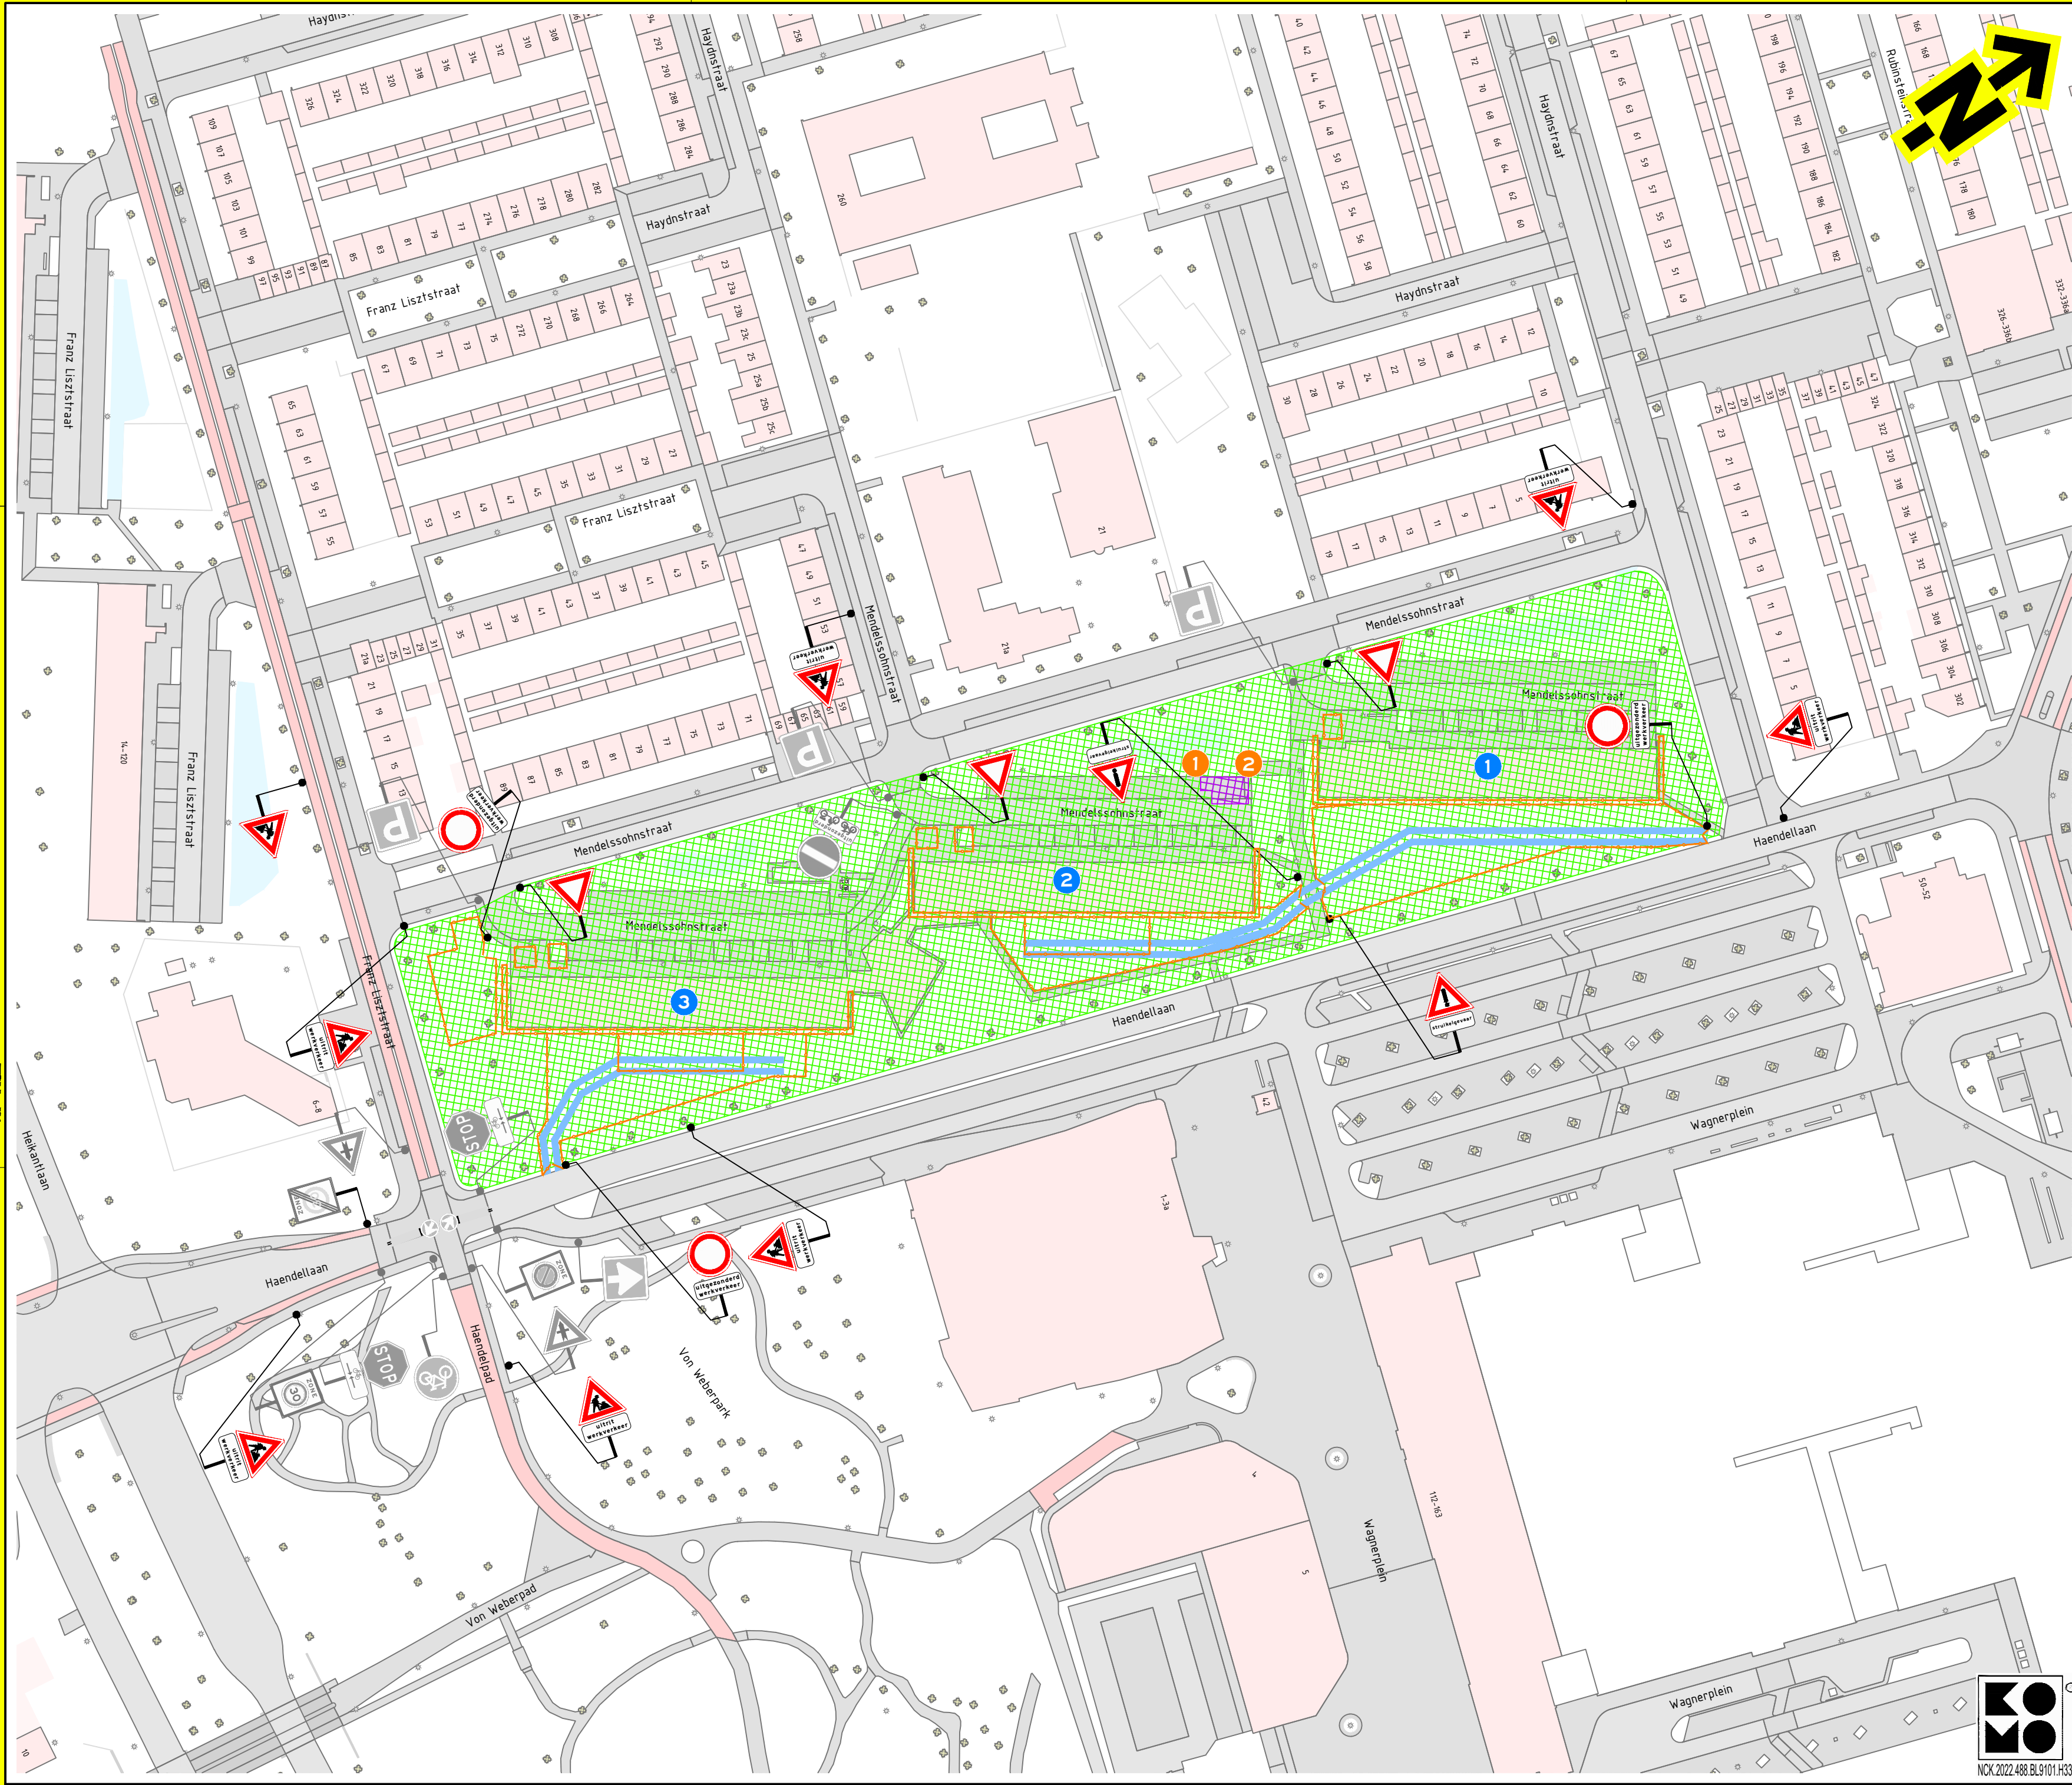

Opmerkingen

- afplakken/afkruisen conflicterende bebording
- de locatie van bebording is indicatief, de exacte locatie wordt in het werk bepaald

- Verklaring**
- werkruimte
 - opslag en keet
 - aanwezige bebording
 - bouwhek (door zorg van hoofdaannemer)
 - tijdelijke verharding (rijplaten) (door zorg van hoofdaannemer)
 - parkeerverbod plaatsen 72 uur voor aanvang van de werkzaamheden
 - bouwdata
werkzaamheden parkeervakken, lift en afvalcontainers
 - week 34/2025-04/2026
 - week 44/2025-20/2026
 - week 8/2026-30/2026
 - werkzaamheden groenstrook, rijplaten en kraanopstelling
 - week 36/2025-06/2026
 - week 47/2025-17/2026
 - week 8/2026-30/2026

GOEDGEKEURD
Door Christiaan Delissen op 9:37 am, 7/24/25

Versie: 0.1 Omschrijving: Concept
17-07-25 Getekend: JEV Controle: JDI 2e controle: Vrijgegeven:

Menhirweg 12
5342 LS Oss
Postbus 160
5340 AD Oss
Tel: 0492 - 70 02 09
www.tsned.nl

Project: Mendelssohnstraat Tilburg

Onderdeel: Verkeersmaatregelen
Mendelssohnstraat, Tilburg
bouwplaats

Schaal: 1:1.000 Formaat: A2
Tekening nummer: PR10364-01A01-0.1 Blad 1 van 1

