
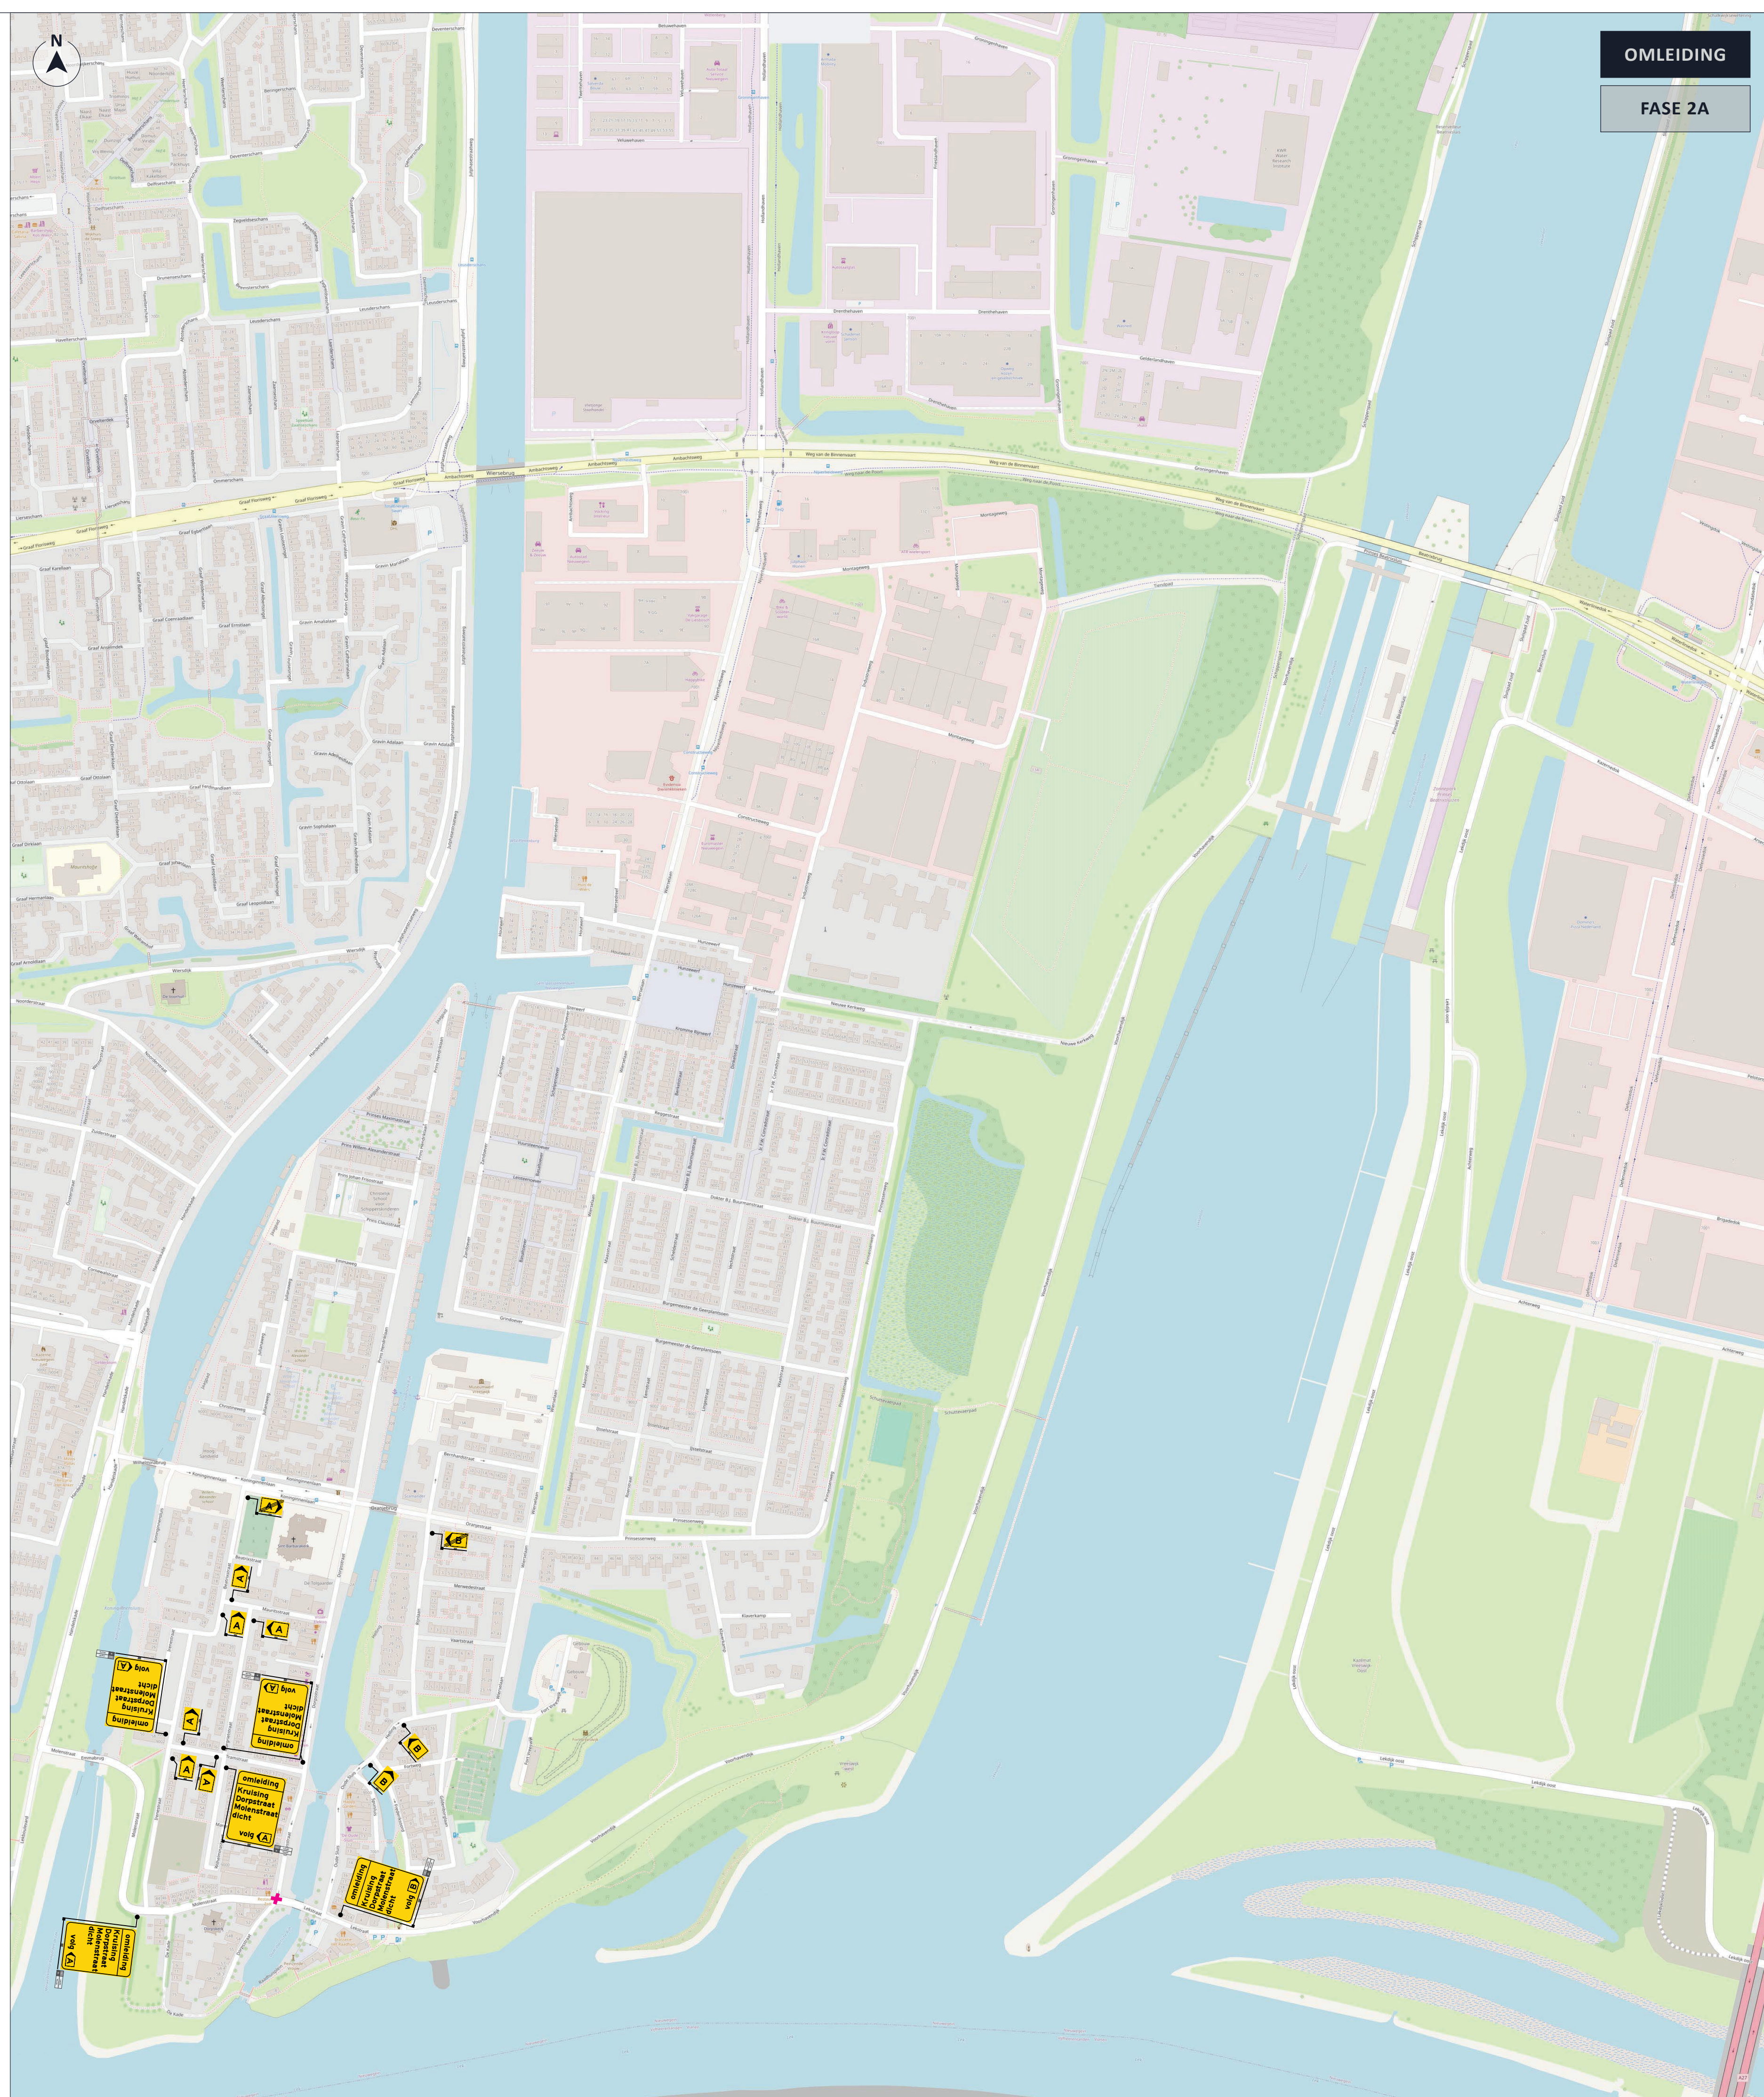


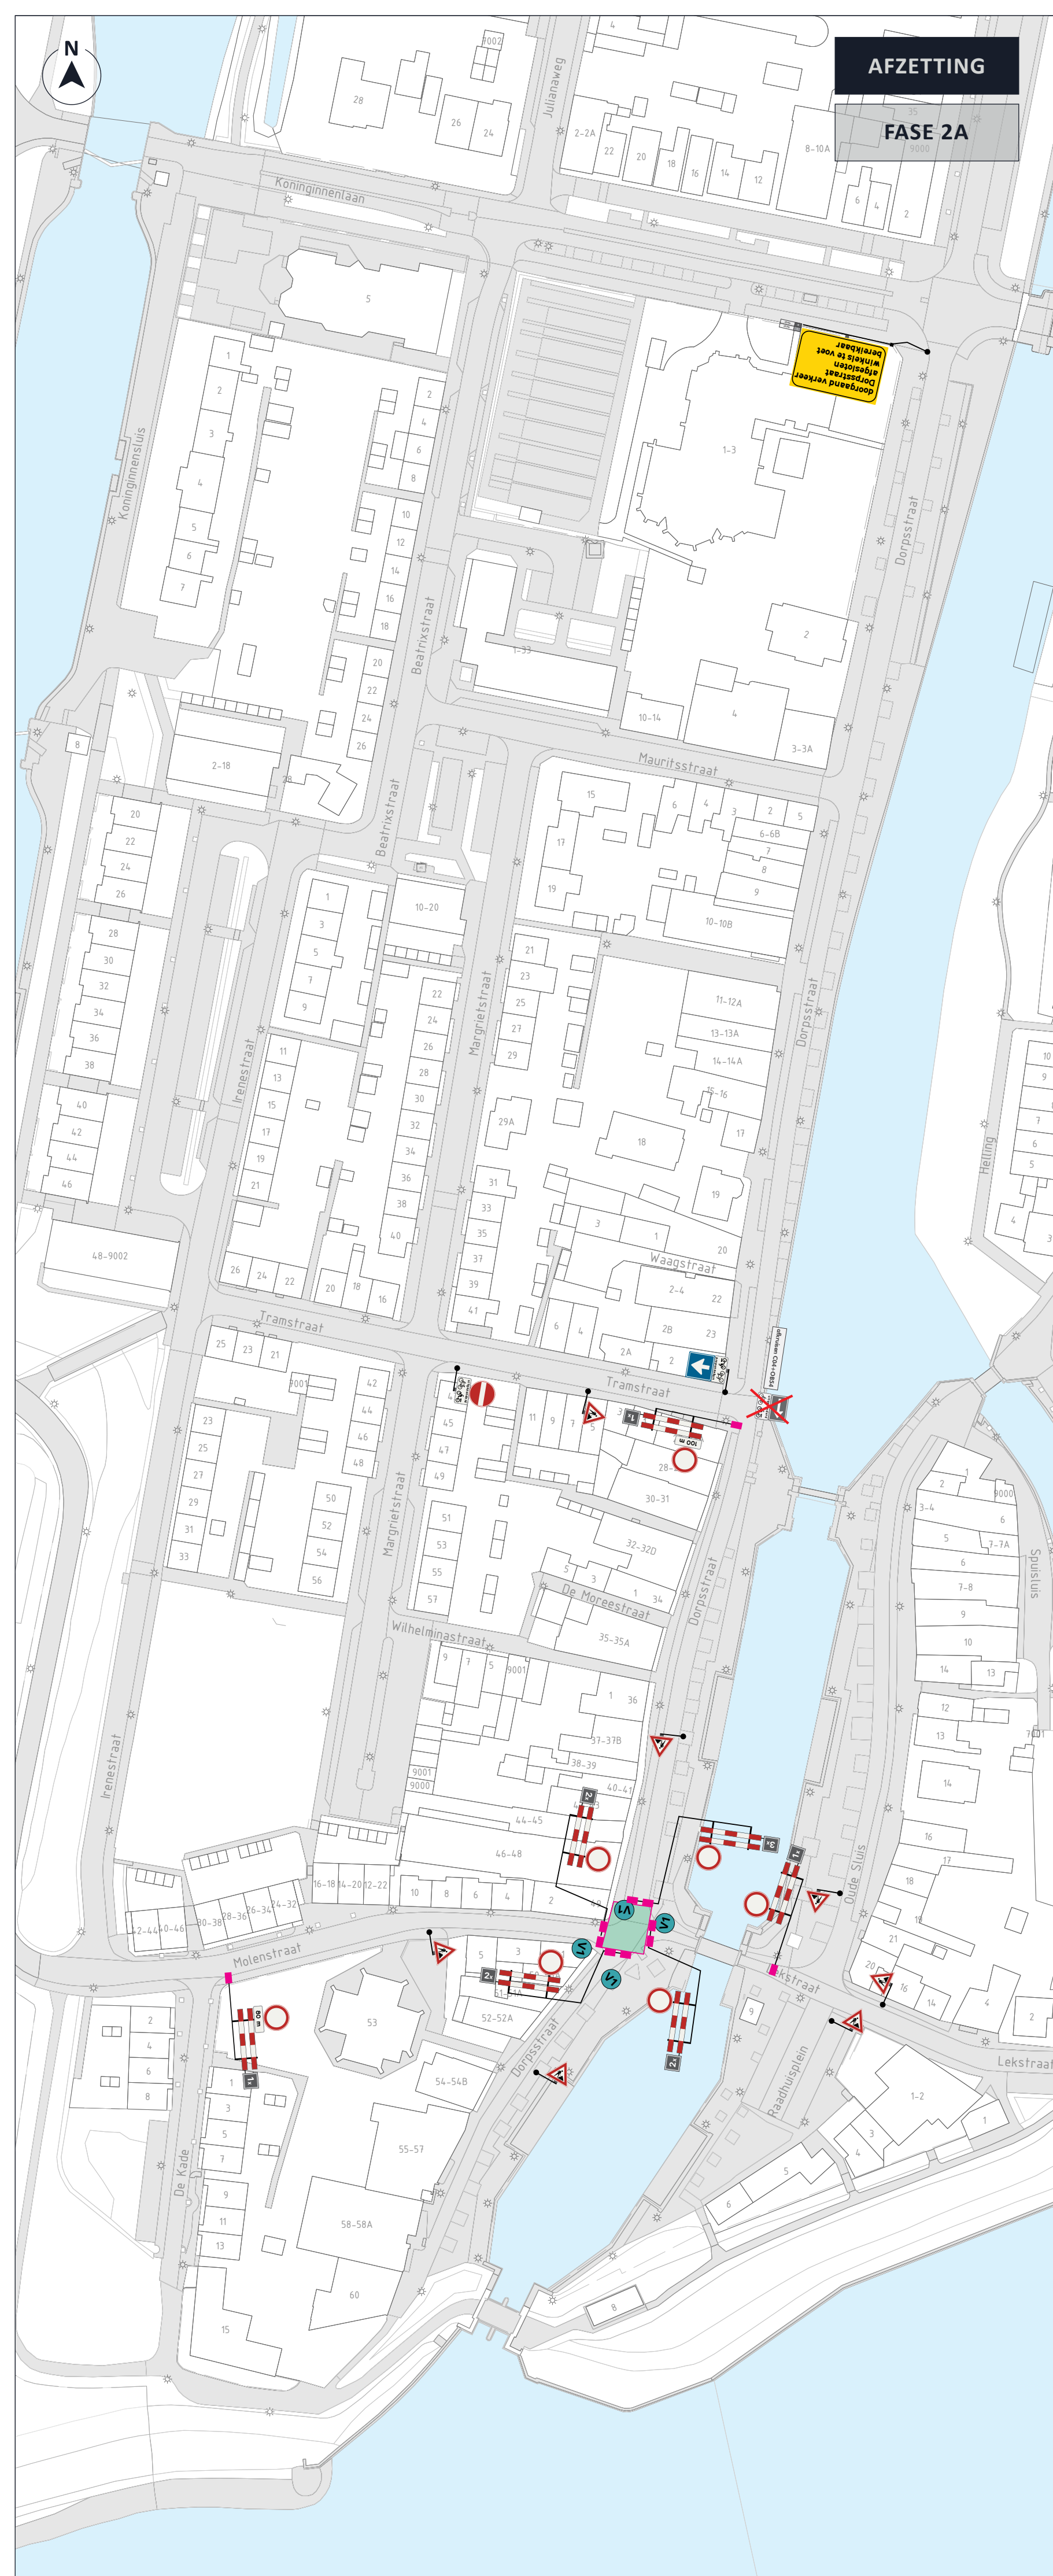

OMLEIDING

FASE 2A

AFSLUITING / WERKVAK

V1

Kruising dicht
van:h
tot:h

VOORAFKANDIGING

* Plaatting minimaal 2 weken voor aanvang werkzaamheden.

OPDRACHTGEVER

avezaat bv

030 - 65 67272

INFO

DATUM

25-09-2025

VERSIE

3.0

FORMAAT

A1 [liggend]

TEKENAAR

JKI

CONTROLE

JDI

VRIJGAVE

JLU

PROJECT

Nieuwegein, Dorpsstraat & Koninginnenlaan

OMSCHRIJVING

Verkeersmaatregelen voor Dorpsstraat | FASE 2A

LOCATIE

Nieuwegein, Dorpsstraat

P250186.VKM.12.A

TEKENINGNUMMER

visscher traffic

1/1