


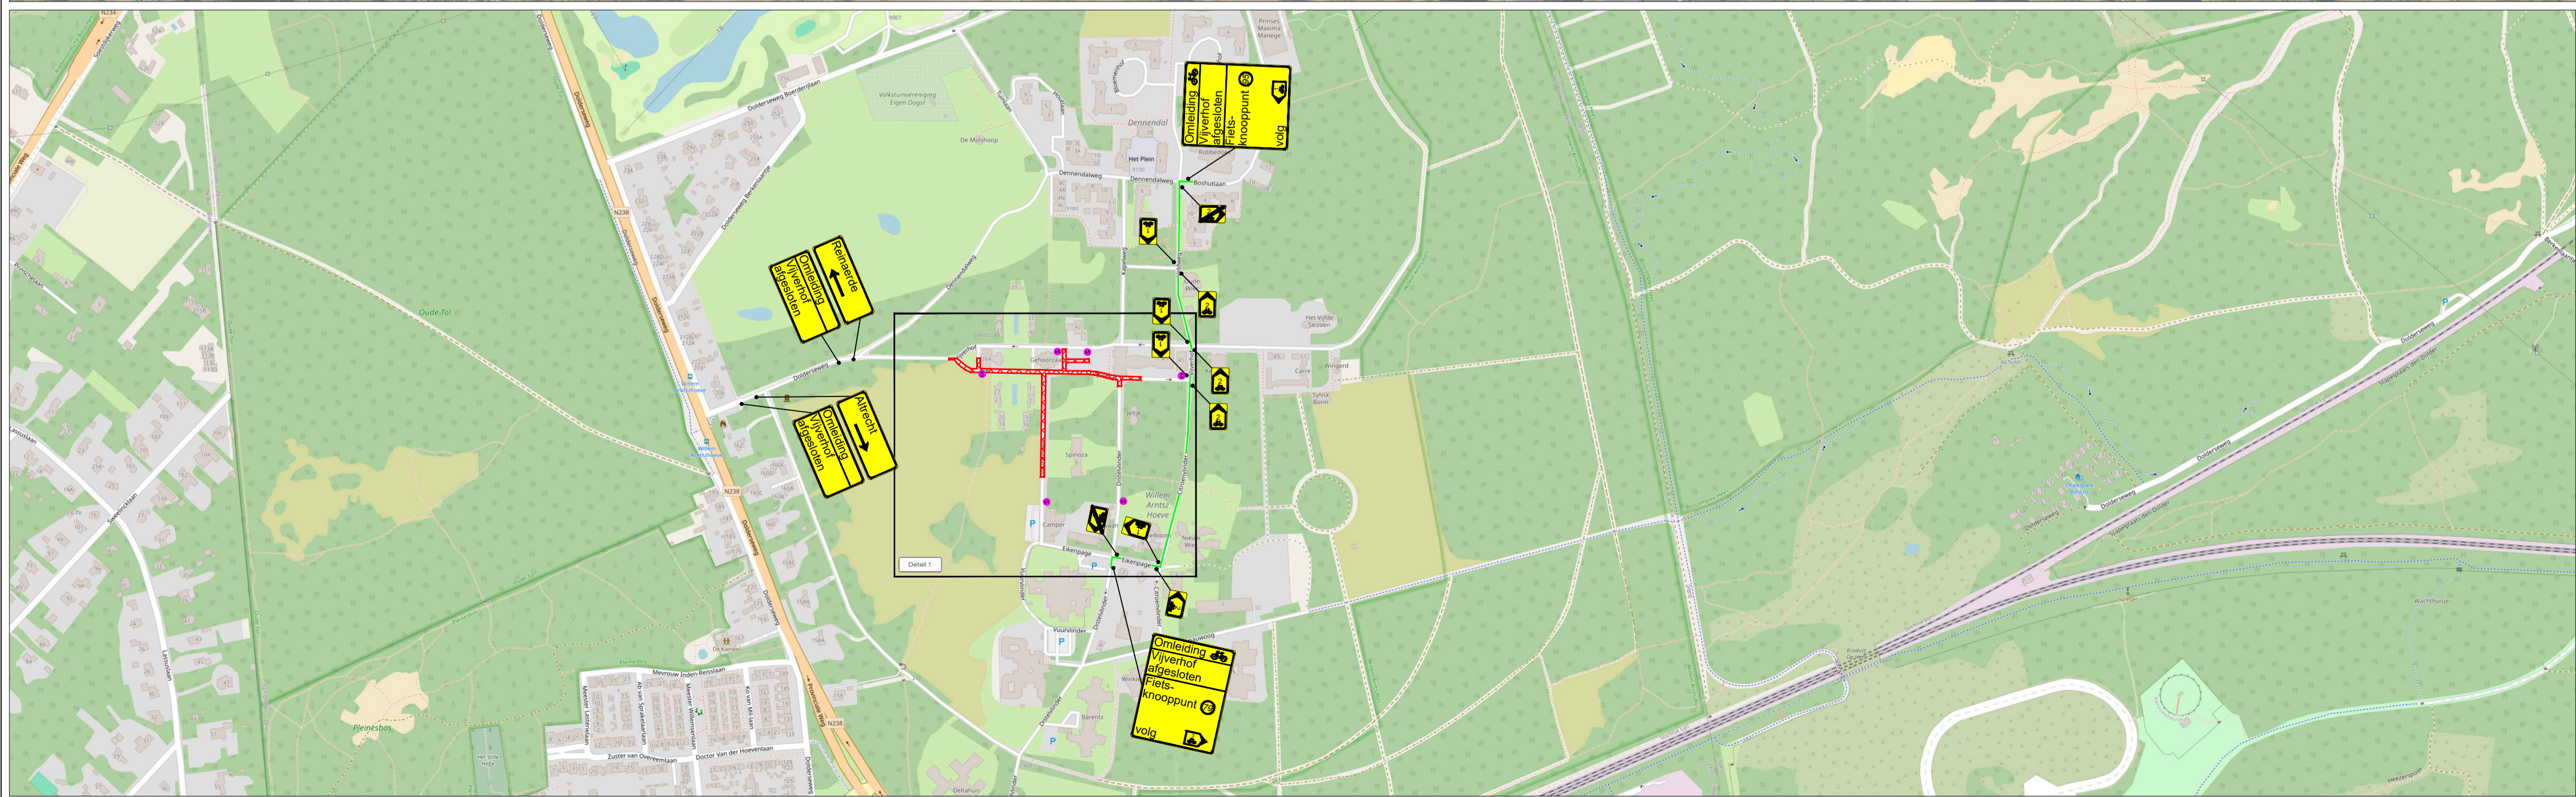

Detail 1



- LEGENDA**
- [Red hatched box] Werkrimte fase 1
 - [Green line] Omleidingsroute (brom)fietsers
 - [Red and white checkered sign] Conflicterende bebording afplakken
 - [Red and white checkered sign] De exacte plaatsing van de bebording wordt op locatie bepaald

VOORAANKONDIGING

[Yellow sign with text] Vijverhof afgesloten van ... t/m ...

Aanrtaf. 6 st.

- CHECKLIST**
- Verkeersregelaar(s) Tijdelijke verlichting Barriër

		OPRACHTGEVER: EJA 09-05-2025	DATUM: 09-05-2025	FORMAAT: A1
PROJECT: Herinrichting Historische Middenas Willen Arntshoeve, Den Dolder Fase 1		GEC: EJA 22-05-2025	VERSIE: B	PROJECT NR: A2421055
Vestiging Rijsen: Fahrenheitstraat 13 7461 JA RISSSEN Tel: +31 (0)548 82 09 90	Vestiging Beilen: De Hanekampen 13 9411 XN BEILEN info@savetrafficnederland.nl	Vestiging Bunschoten: Ampéreweg 3 3752 LR BUNSCHOTEN www.savetrafficnederland.nl	TEKENING NR: STN01	SCHAAL: NVT
		Save Traffic Nederland Advies, ontwerp en uitvoering tijdelijke verkeersmaatregelen		