
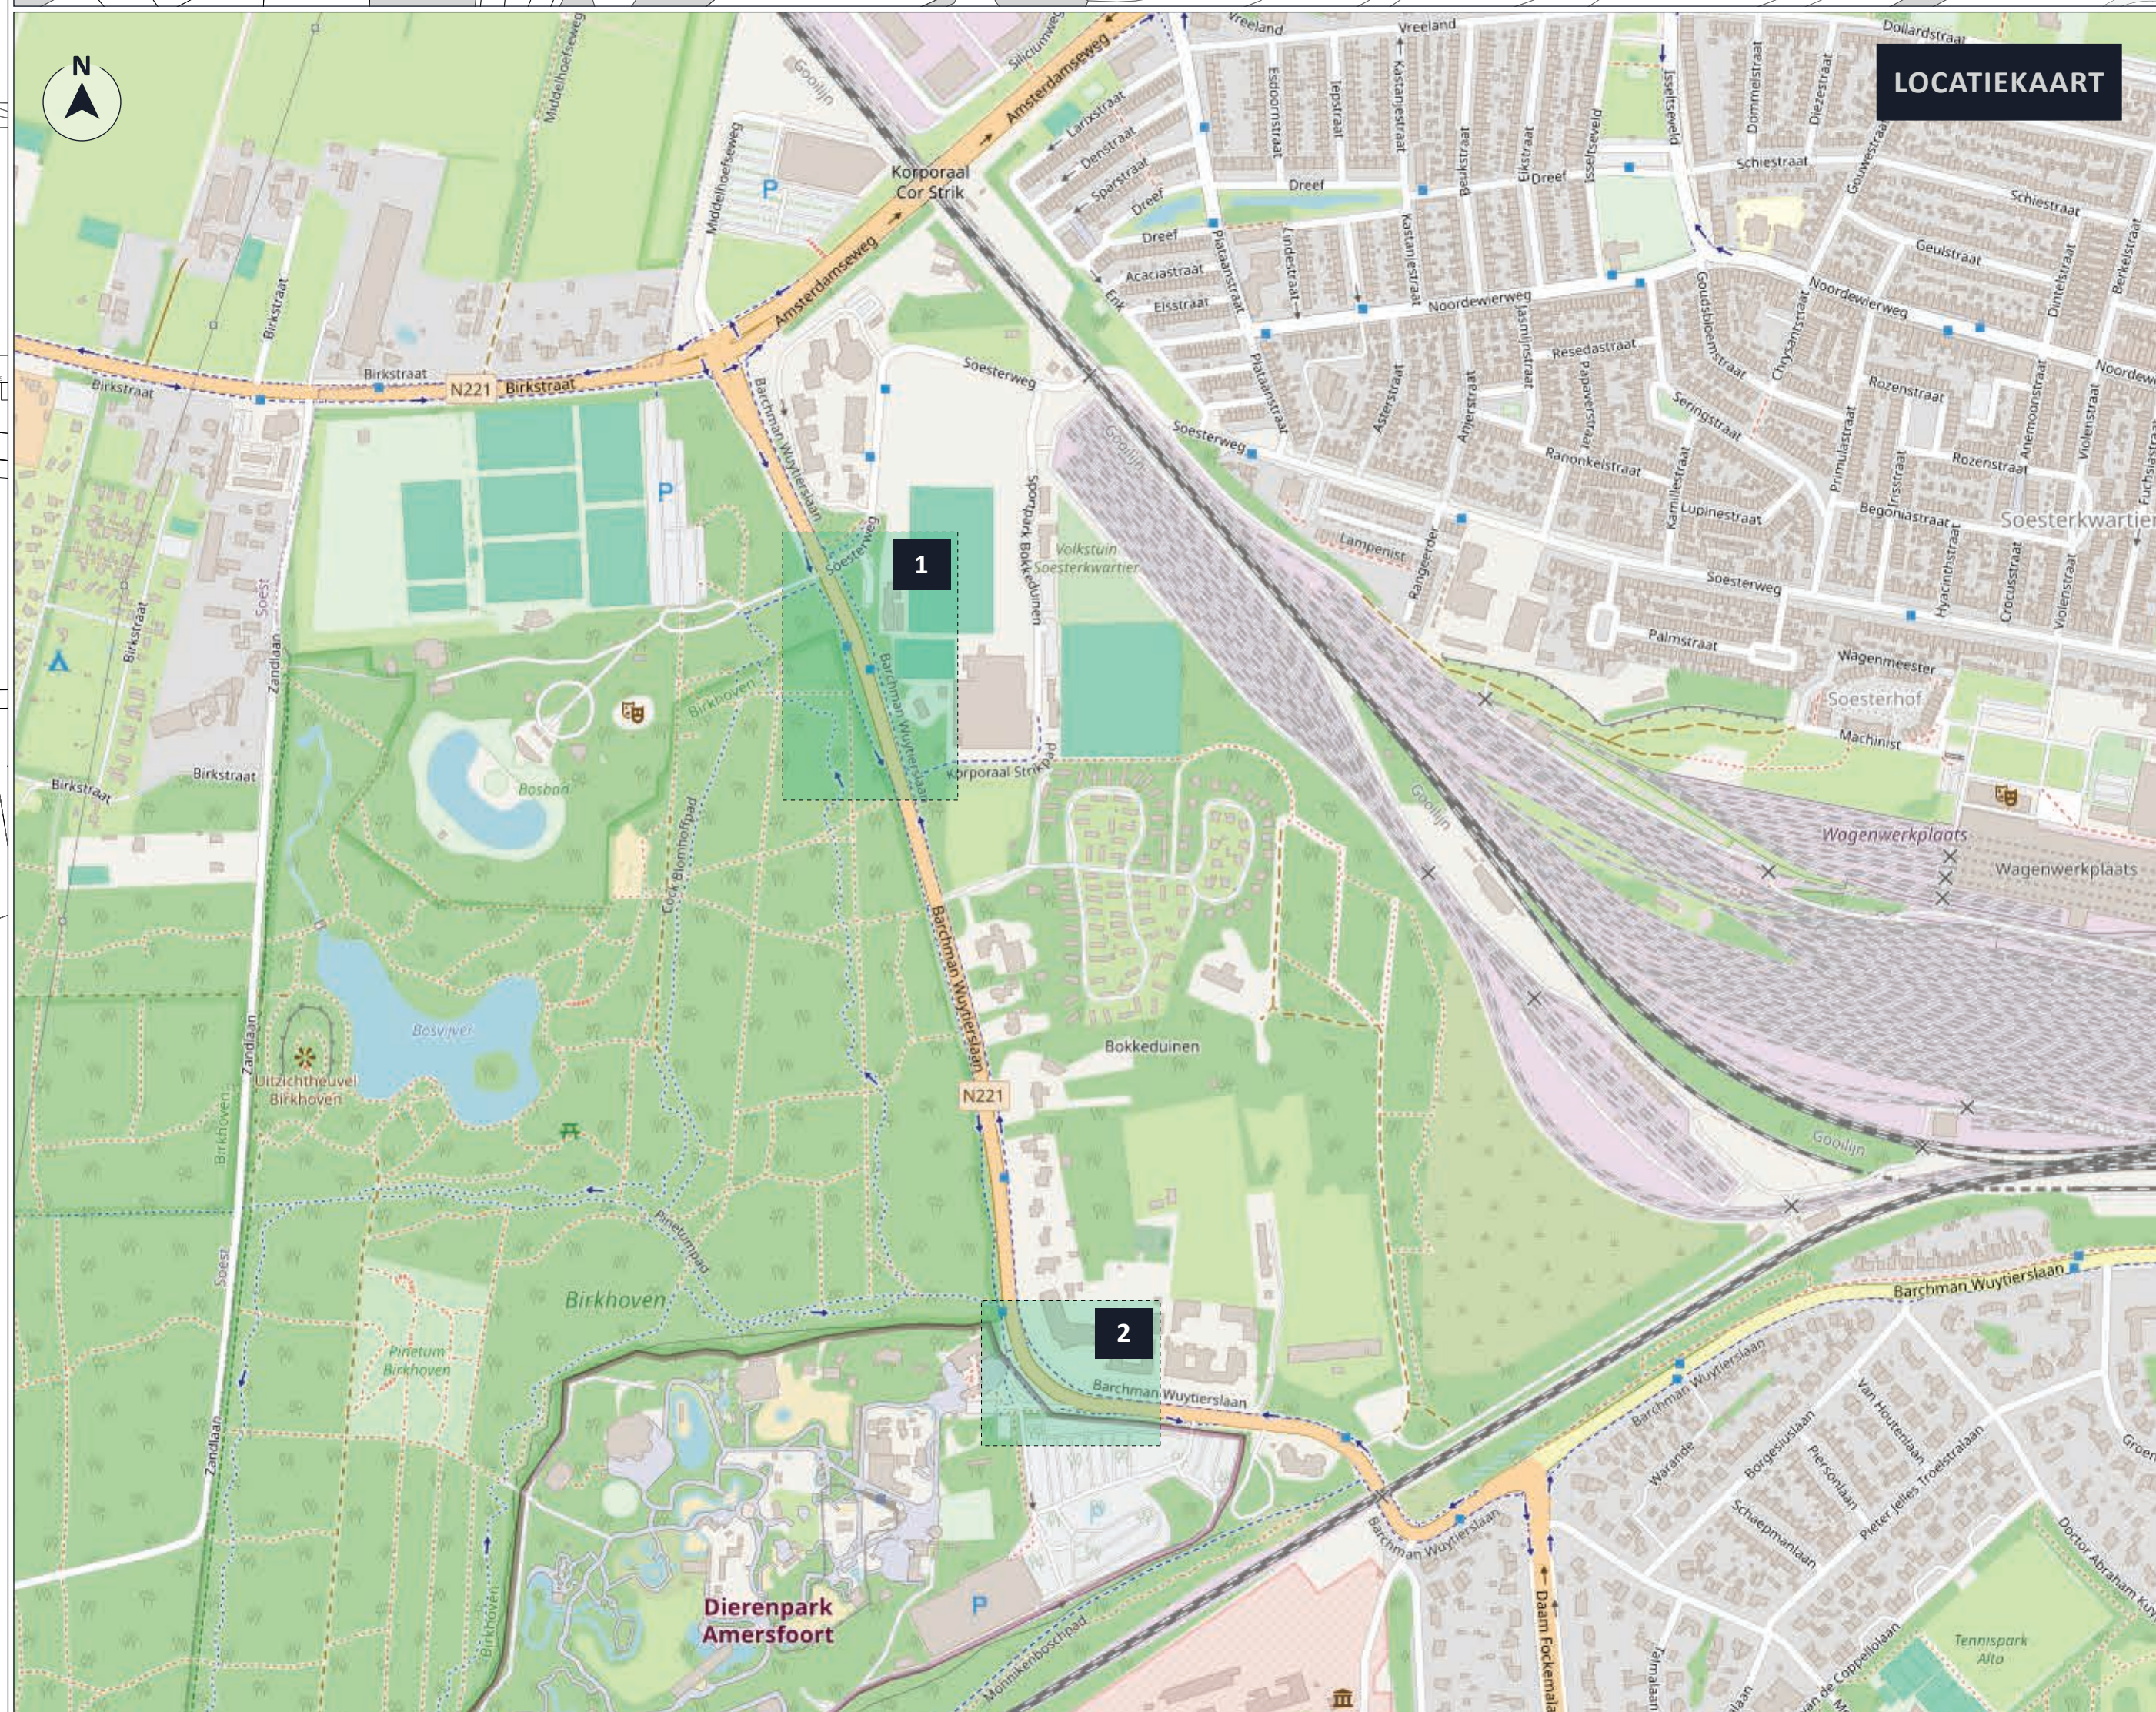
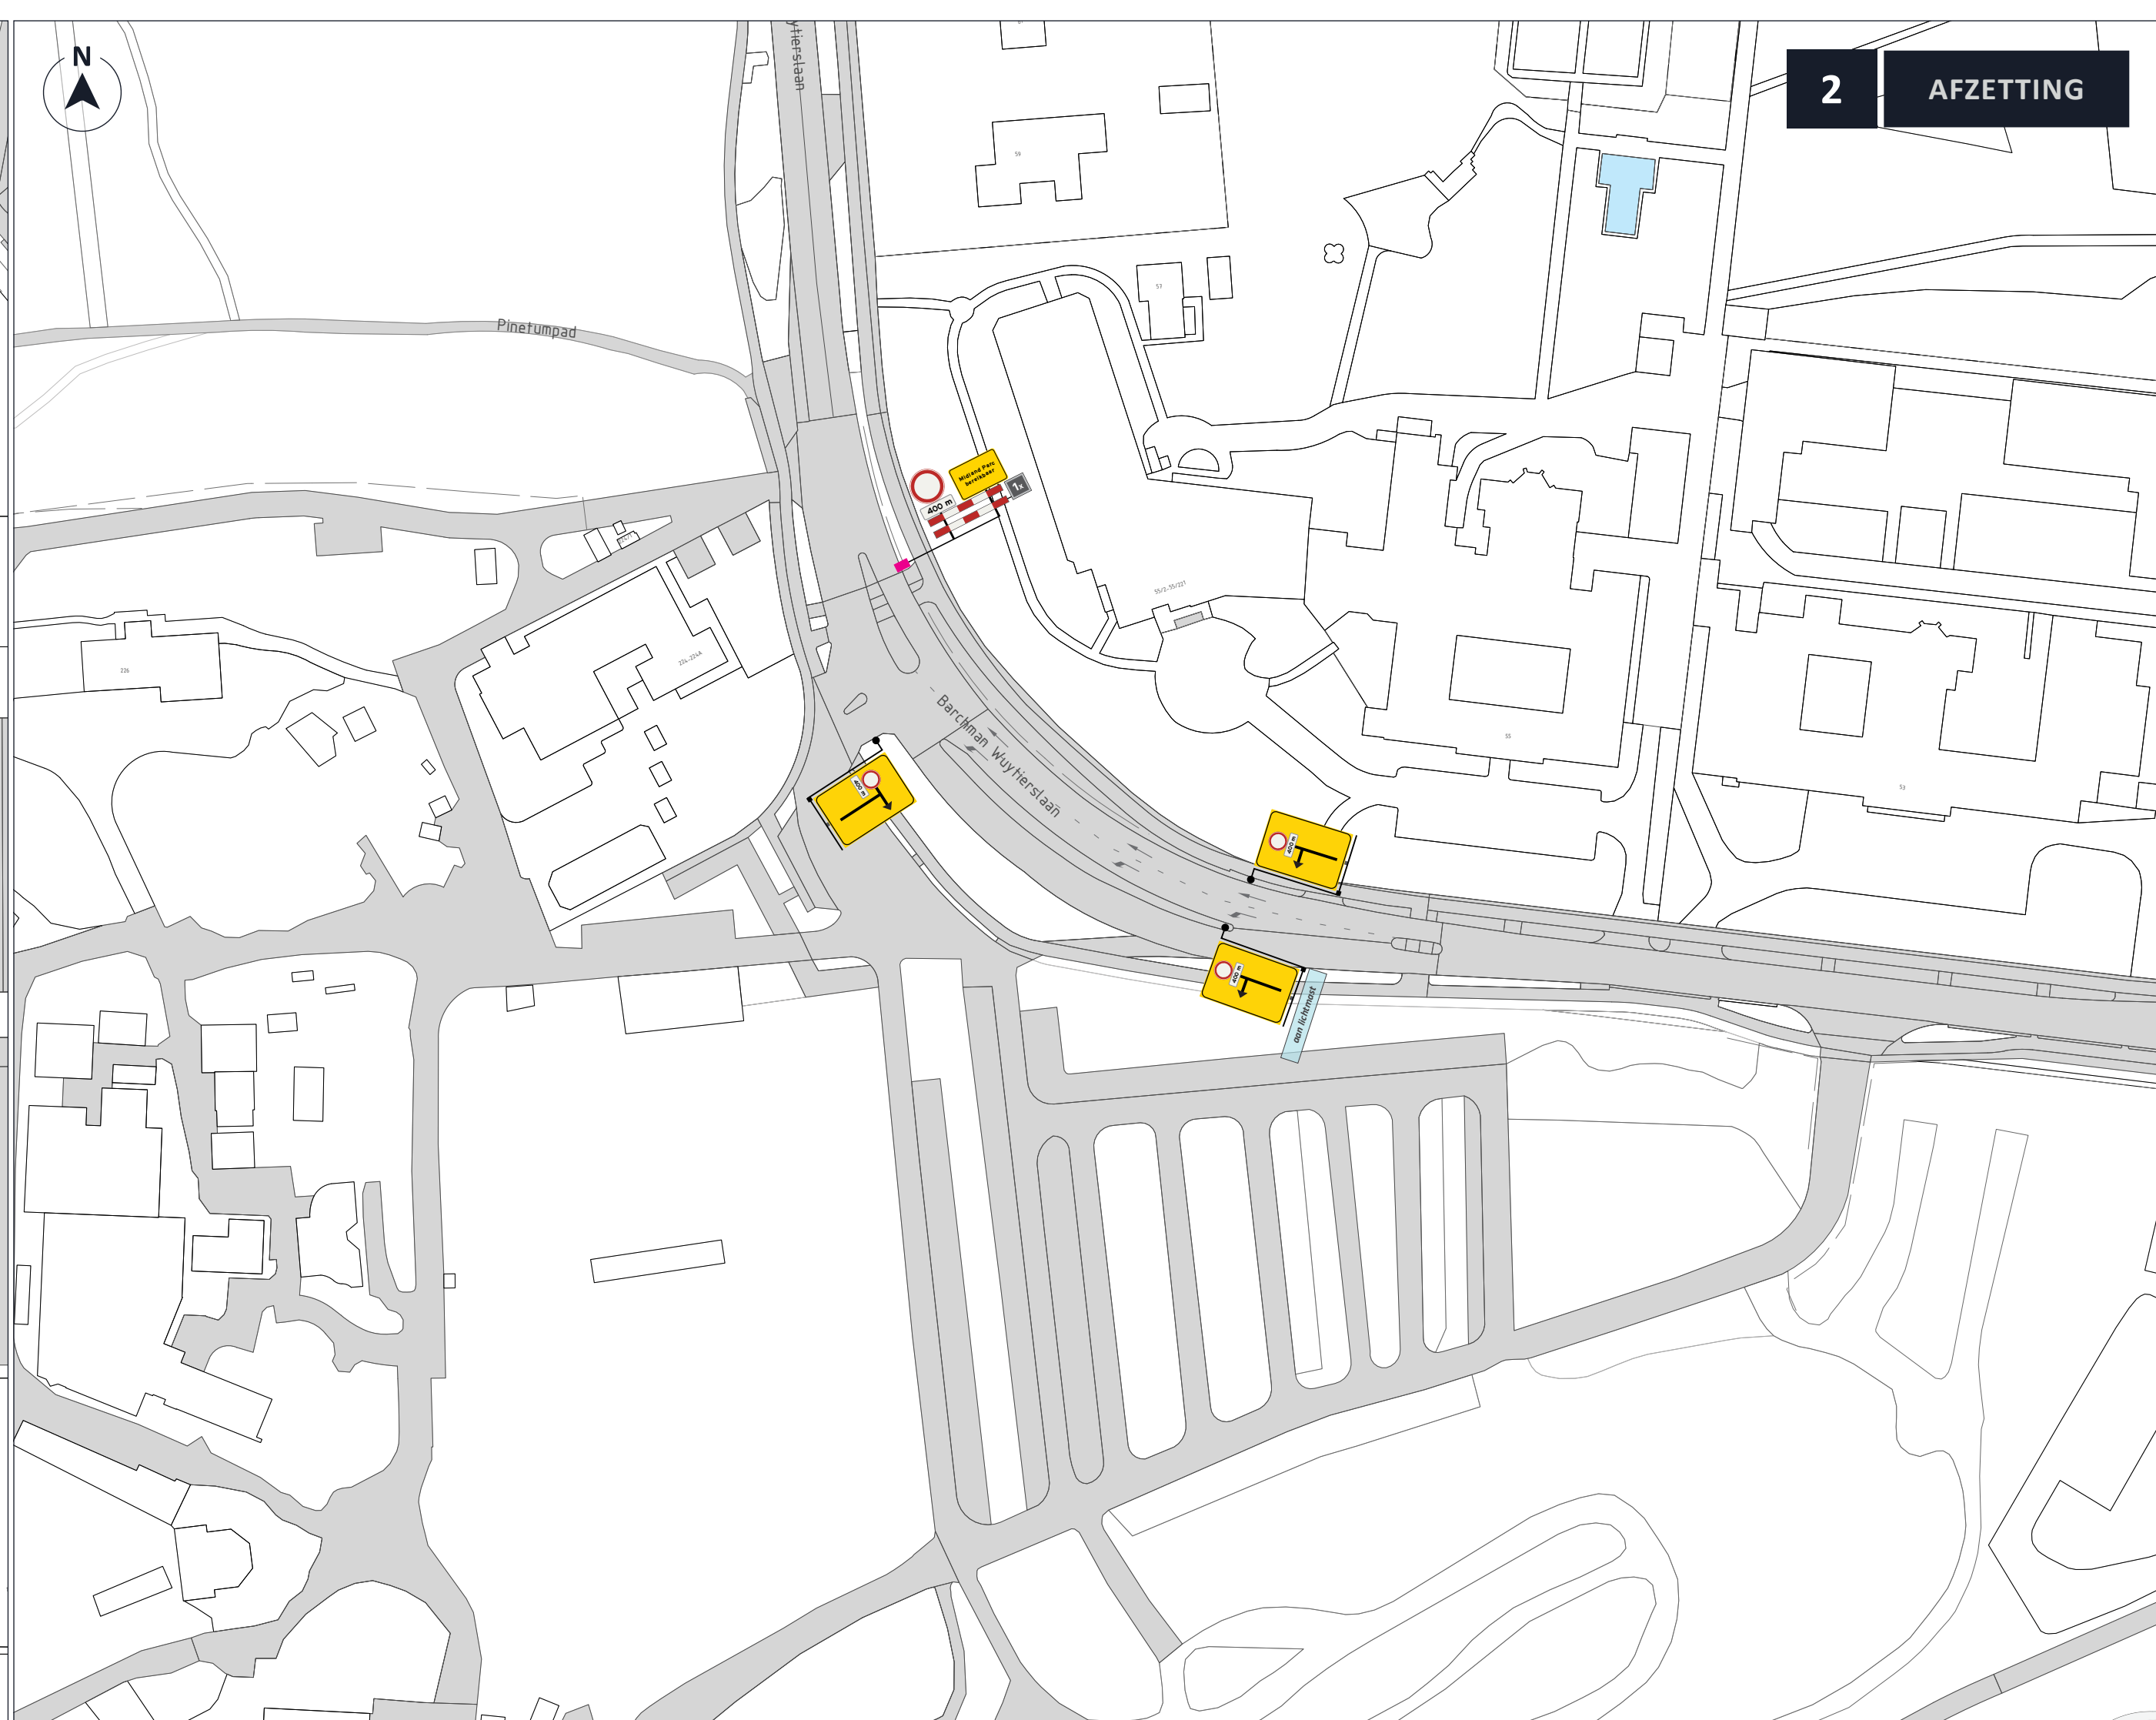


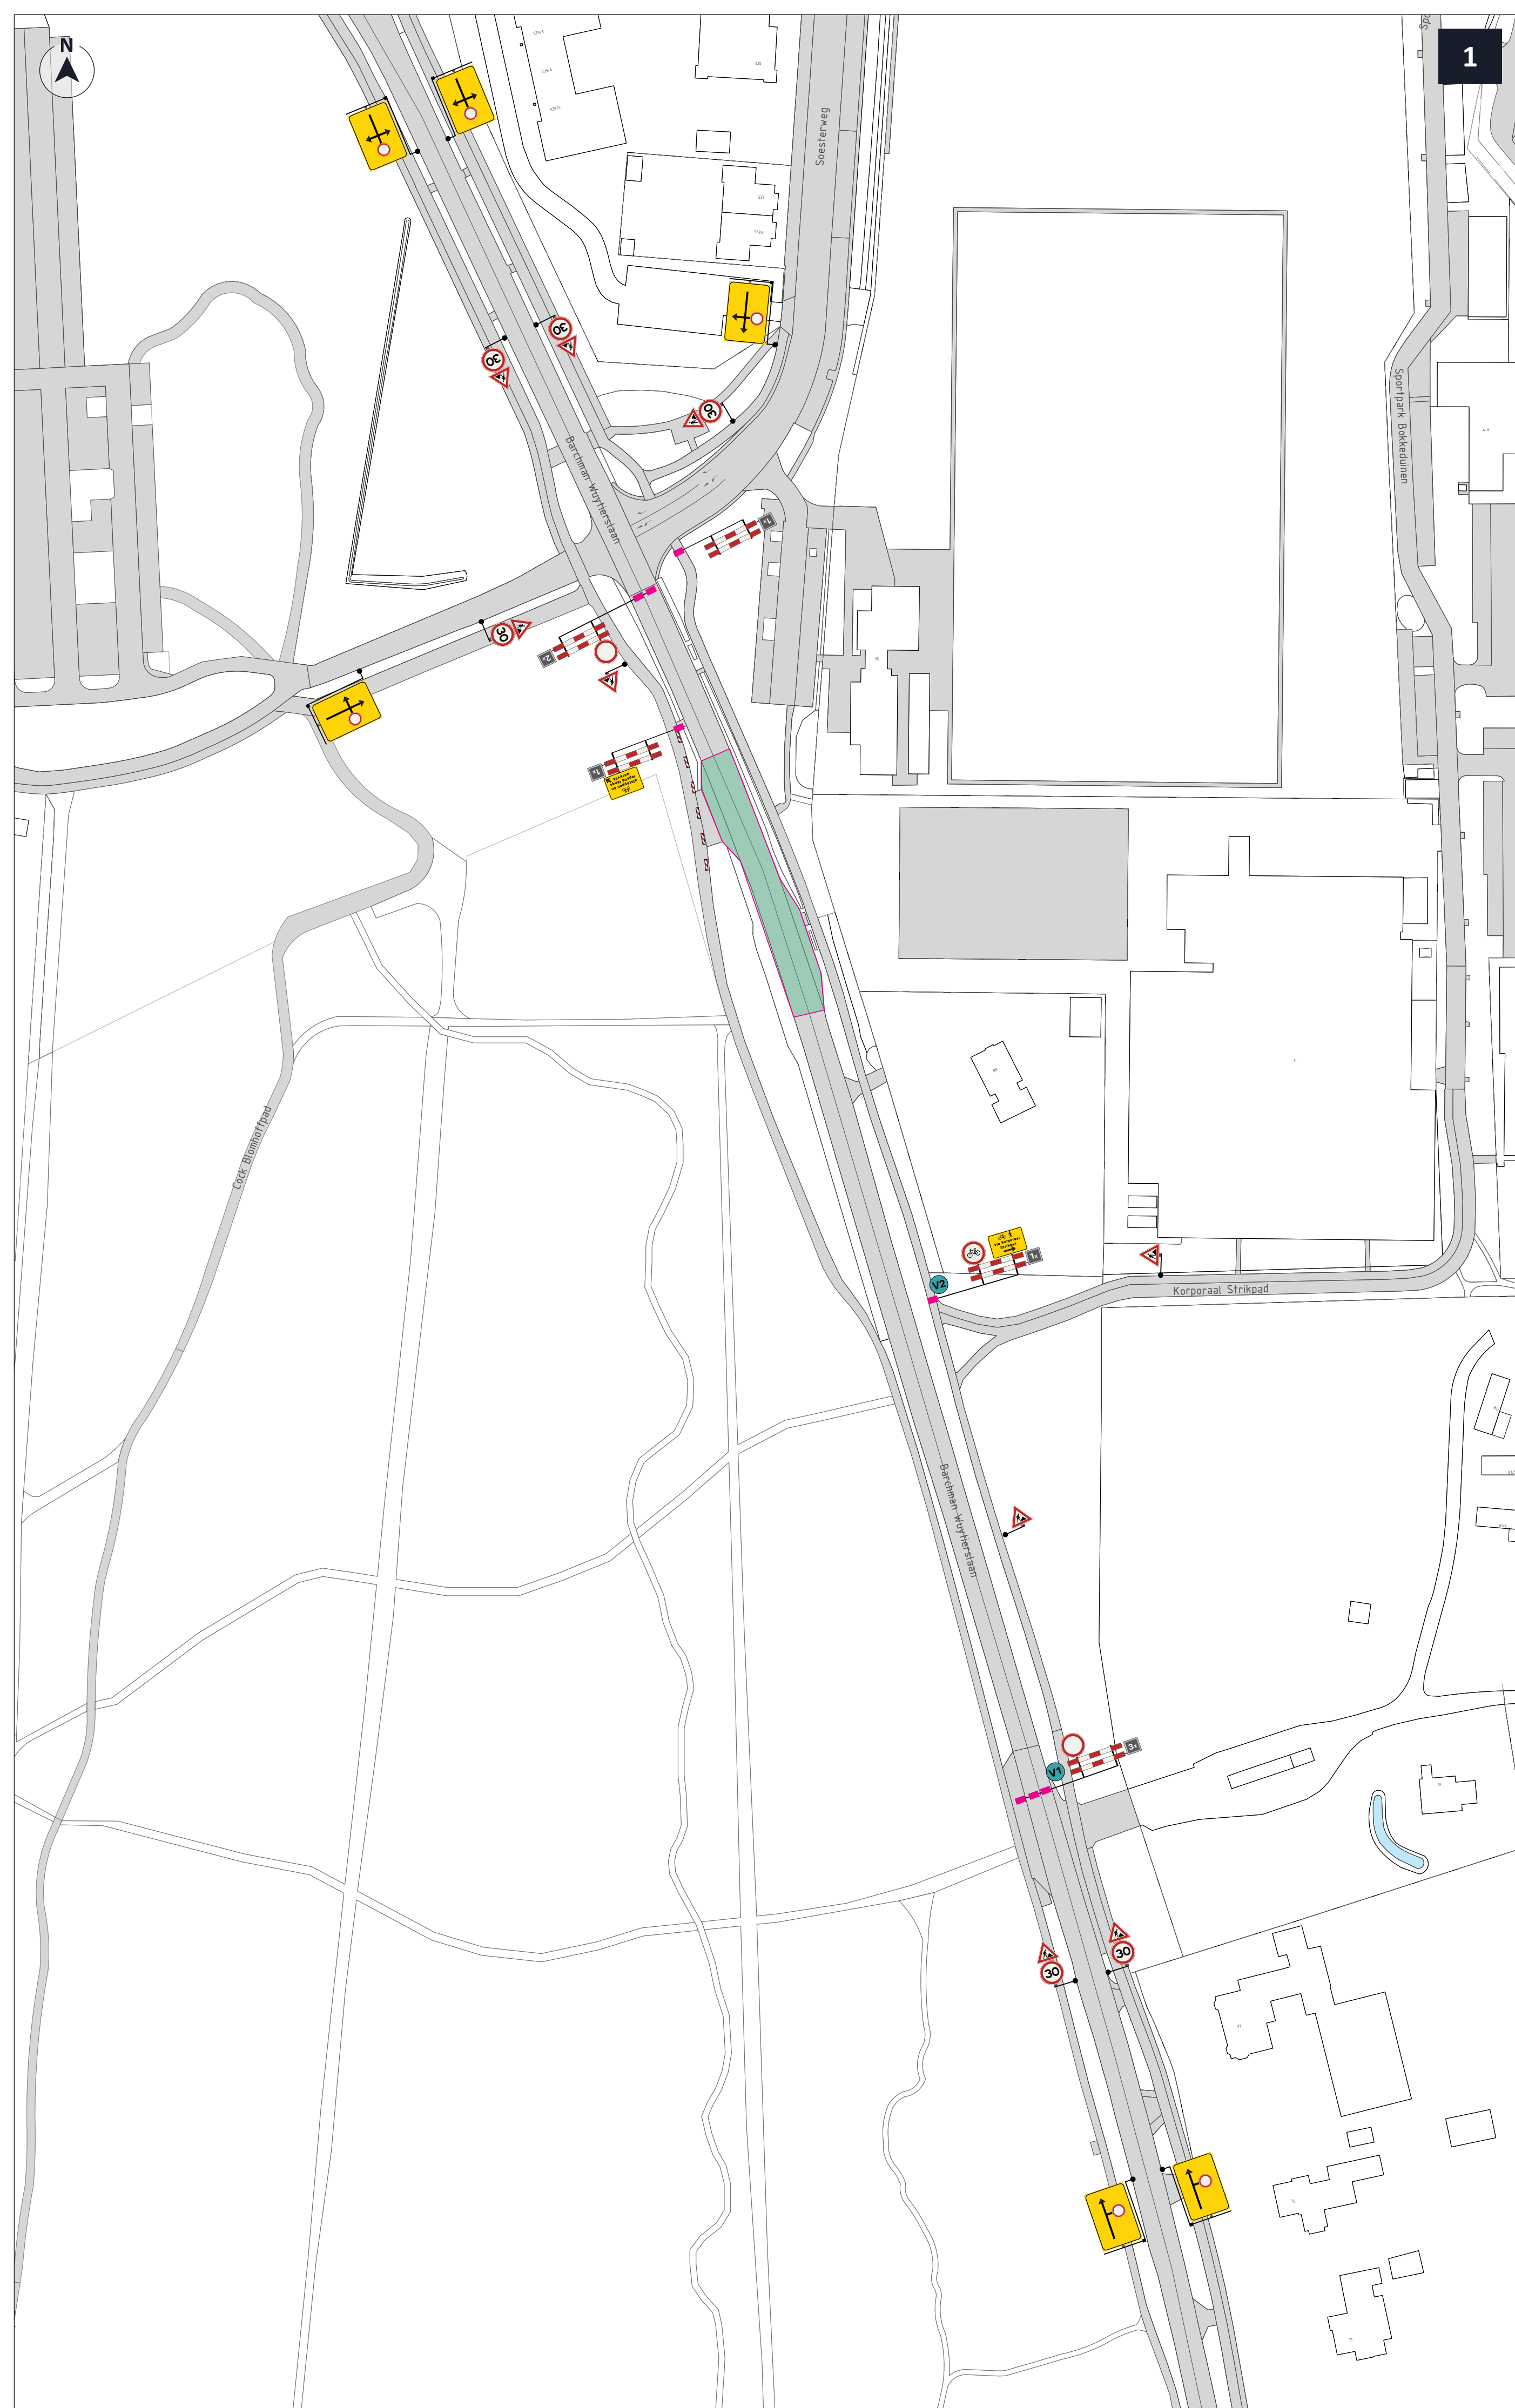

>>

LEGENDA

Afsluiting / Werkvak

Vooraankondiging

* Voering nummer 2 acties voor aanvang werkzaamheden.

V1

Barchman Wuytierslaan, dicht

van: ...

tot: ...h

tot: ...h

OPDRACHTGEVER

HOEK

WEGENBOUW

>>

INFO

DATUM

15-09-2025

VERSIE

2.0

FORMAAT

A1 (liggend)

TEKENAAR

JKI

CONTROLE

LWI

VRIJGAVE

JLU

PROJECT

Amersfoort, Aanpassen diverse bushaltes

OMSCHRIJVING

Afsluiten Barchman Wuytierslaan omwille van bushalte Soesterweg

LOCATIE

Amersfoort, Barchman Wuytierslaan


P250416.VKM.16

TEKENING NUMMER

visscher

traffic

1/2

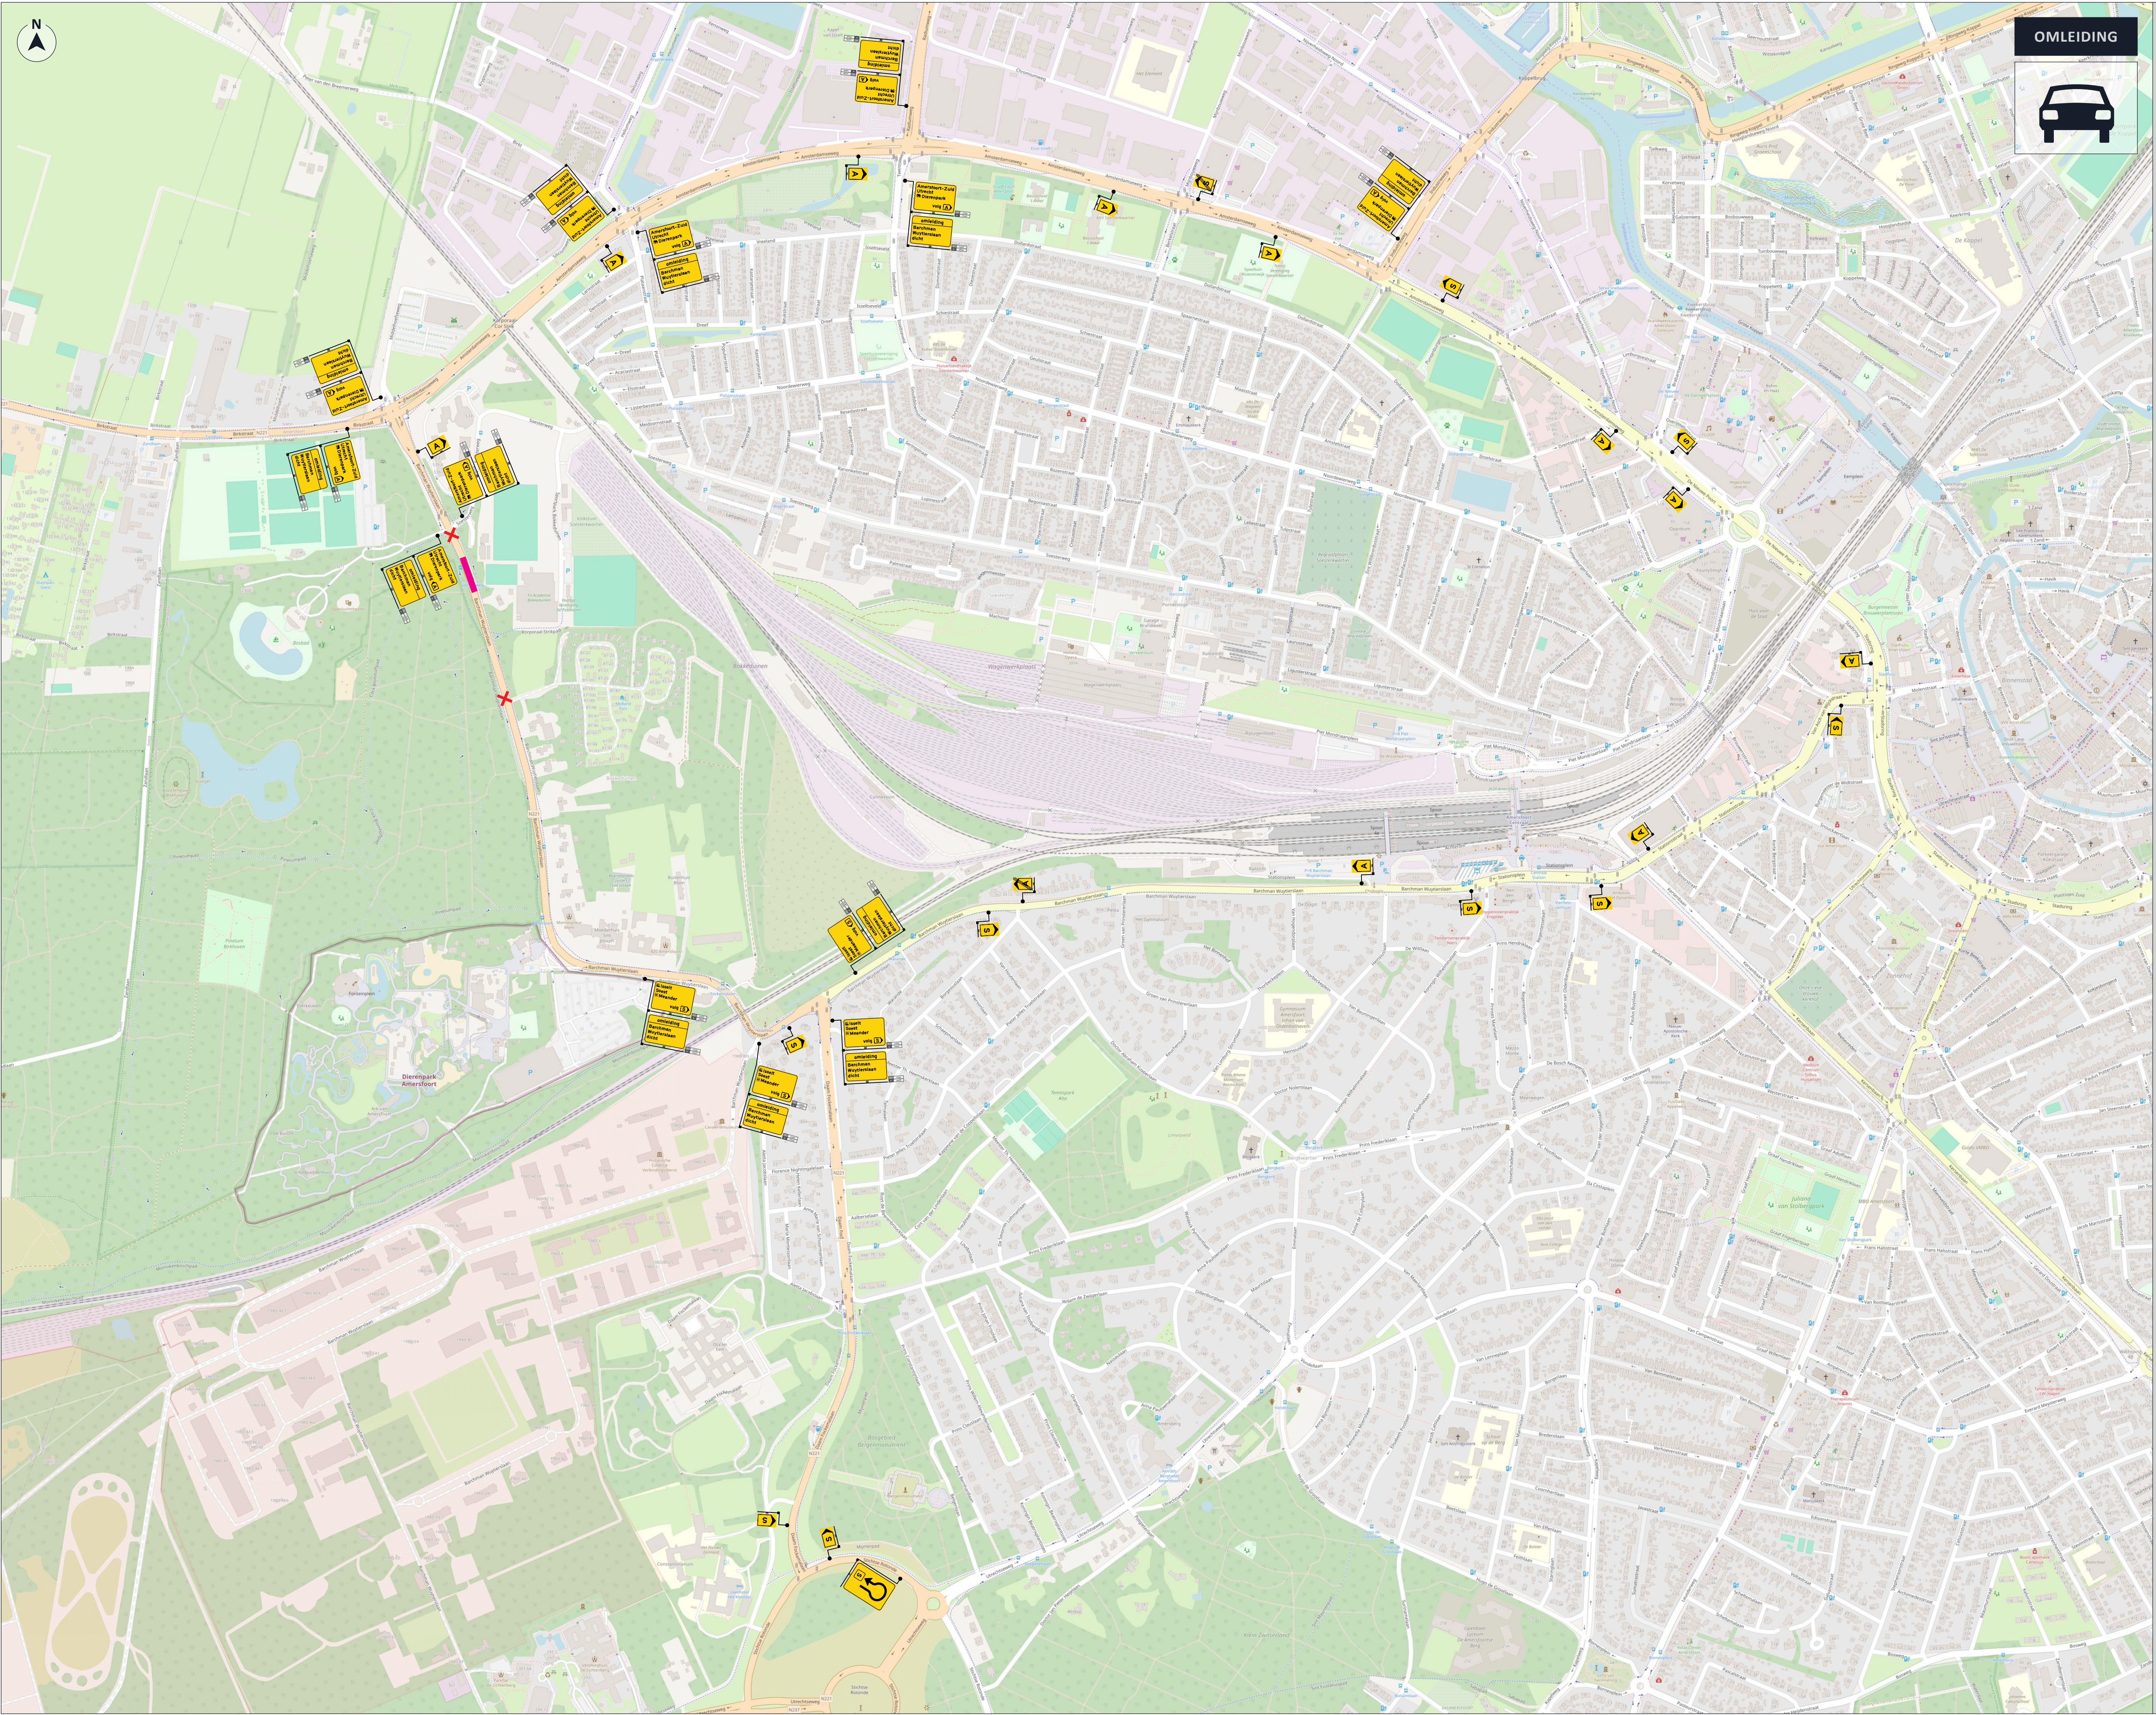

OMLEIDING

>>

LEGENDA

Afsluiting / Werkvak

>>

OPDRACHTGEVER

>>

INFO

DATUM	VERSIE	FORMAAT
15-09-2025	2.0	A1 [liggend]

TEKENAAR	CONTROLE	VRIJGAVE
JKI	LWI	JLU

PROJECT	Amersfoort, Aanpassen diverse bushaltes
OMSCHRIJVING	Omleiding Barchman Wuytierslaan omwille van bushalte Soesterweg
LOCATIE	Amersfoort, Barchman Wuytierslaan

P250416.VKM.16

TEKENINGNUMMER

2/2