




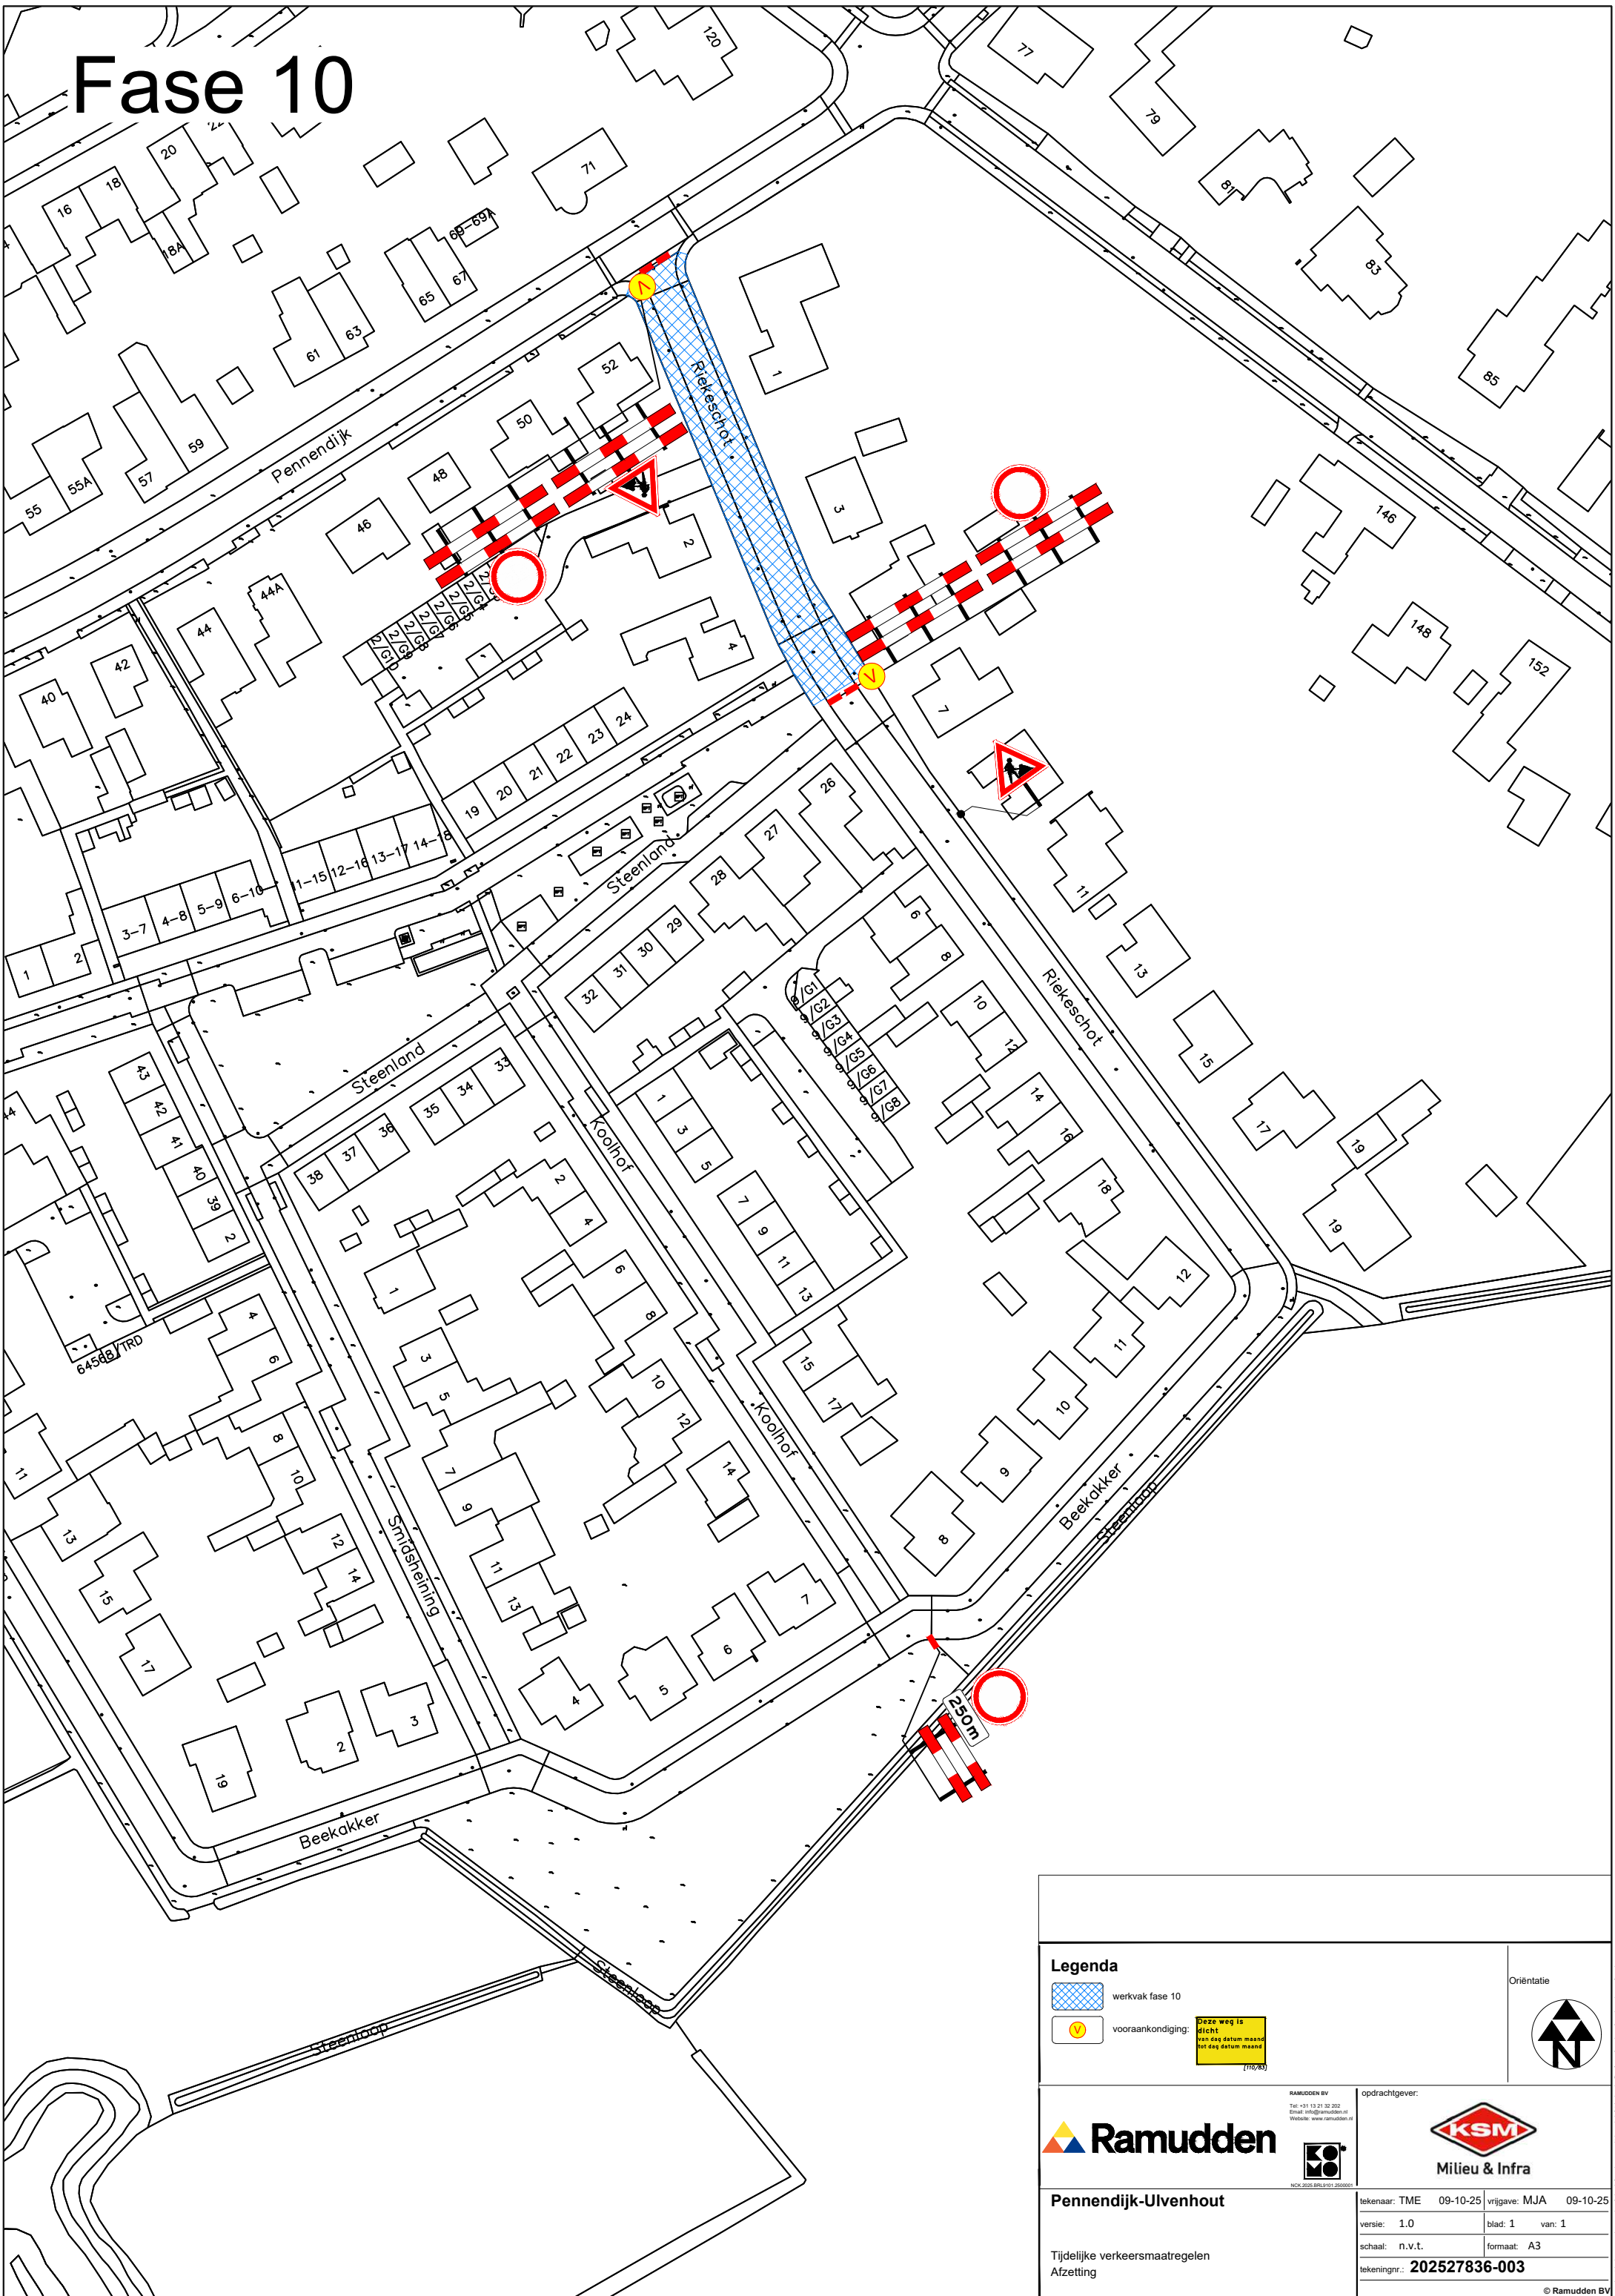


Fase 10



Legenda  werkvak fase 10  voor aankondiging: Deze weg is dicht <small>van de datum maand tot de datum maand (18/8)</small>		Oriëntatie 
		
Pennendijk-Ulvenhout Tijdelijke verkeersmaatregelen Afzetting		opdrachtgever: 
Tekenaar: TME 09-10-25 versie: 1.0 schaal: n.v.t. tekeningnr.: 202527836-003		vrijgave: MJA 09-10-25 blad: 1 van: 1 formaat: A3