
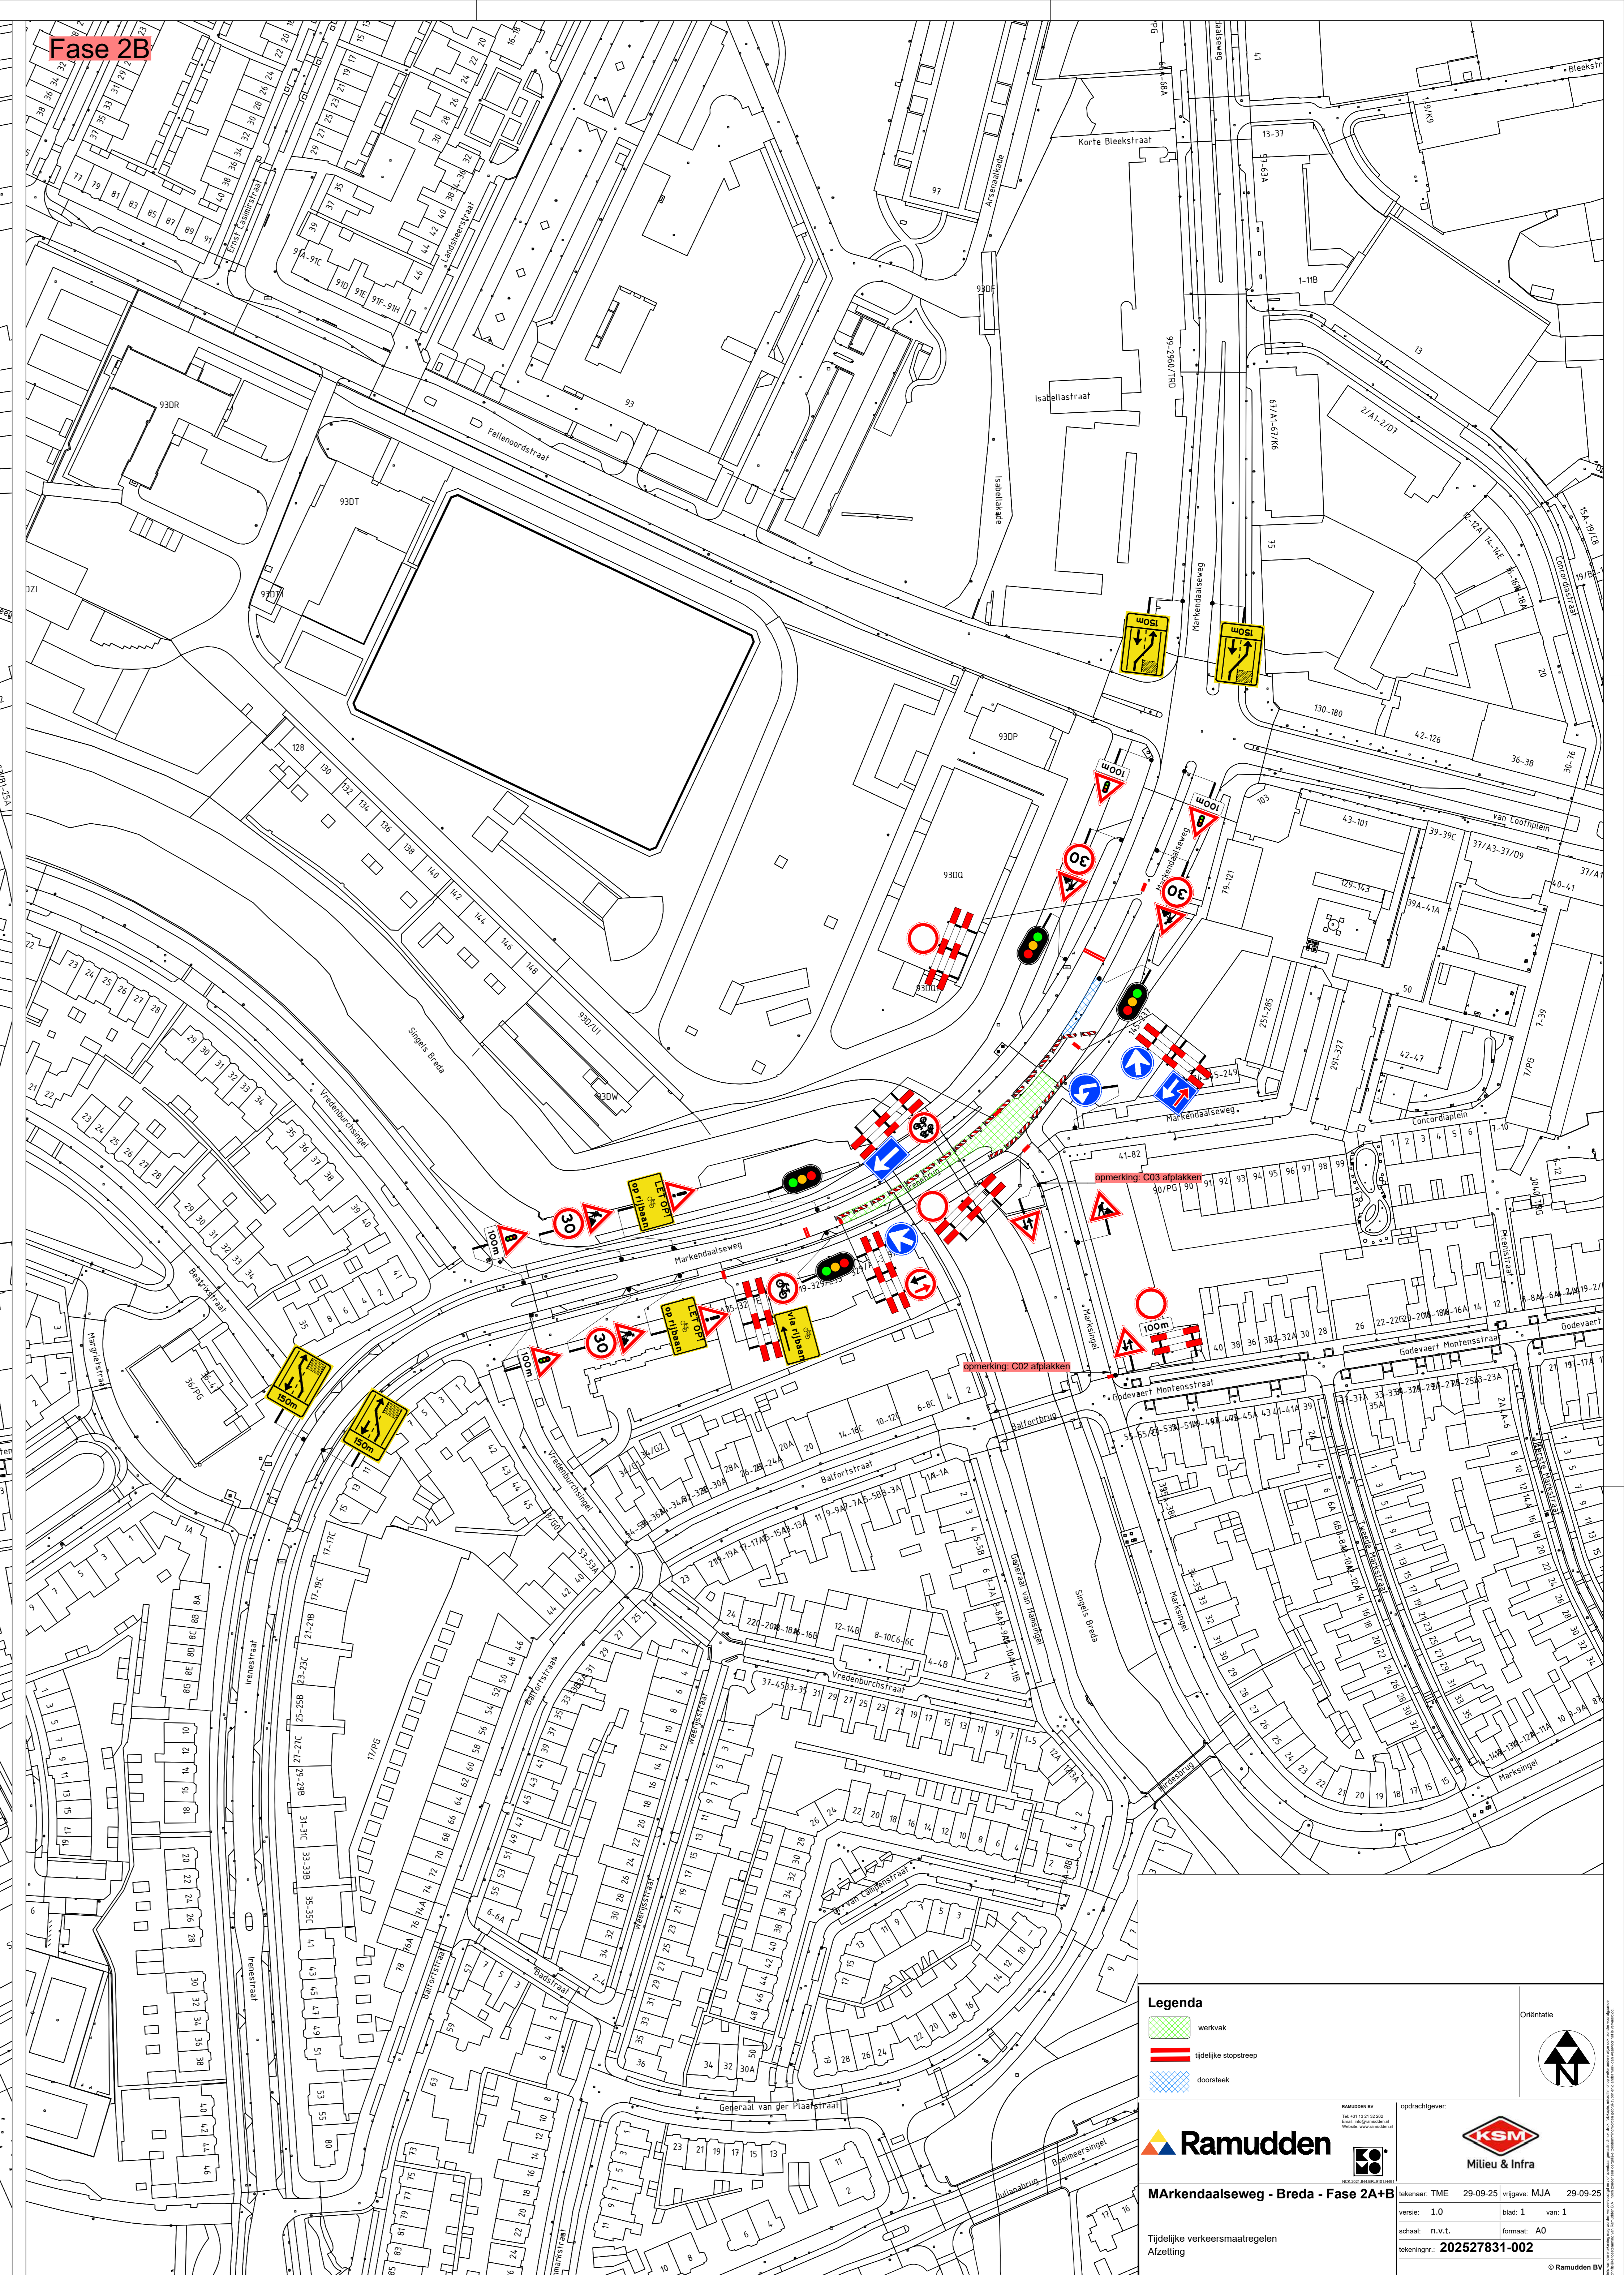


Fase 2A

Fase 2B

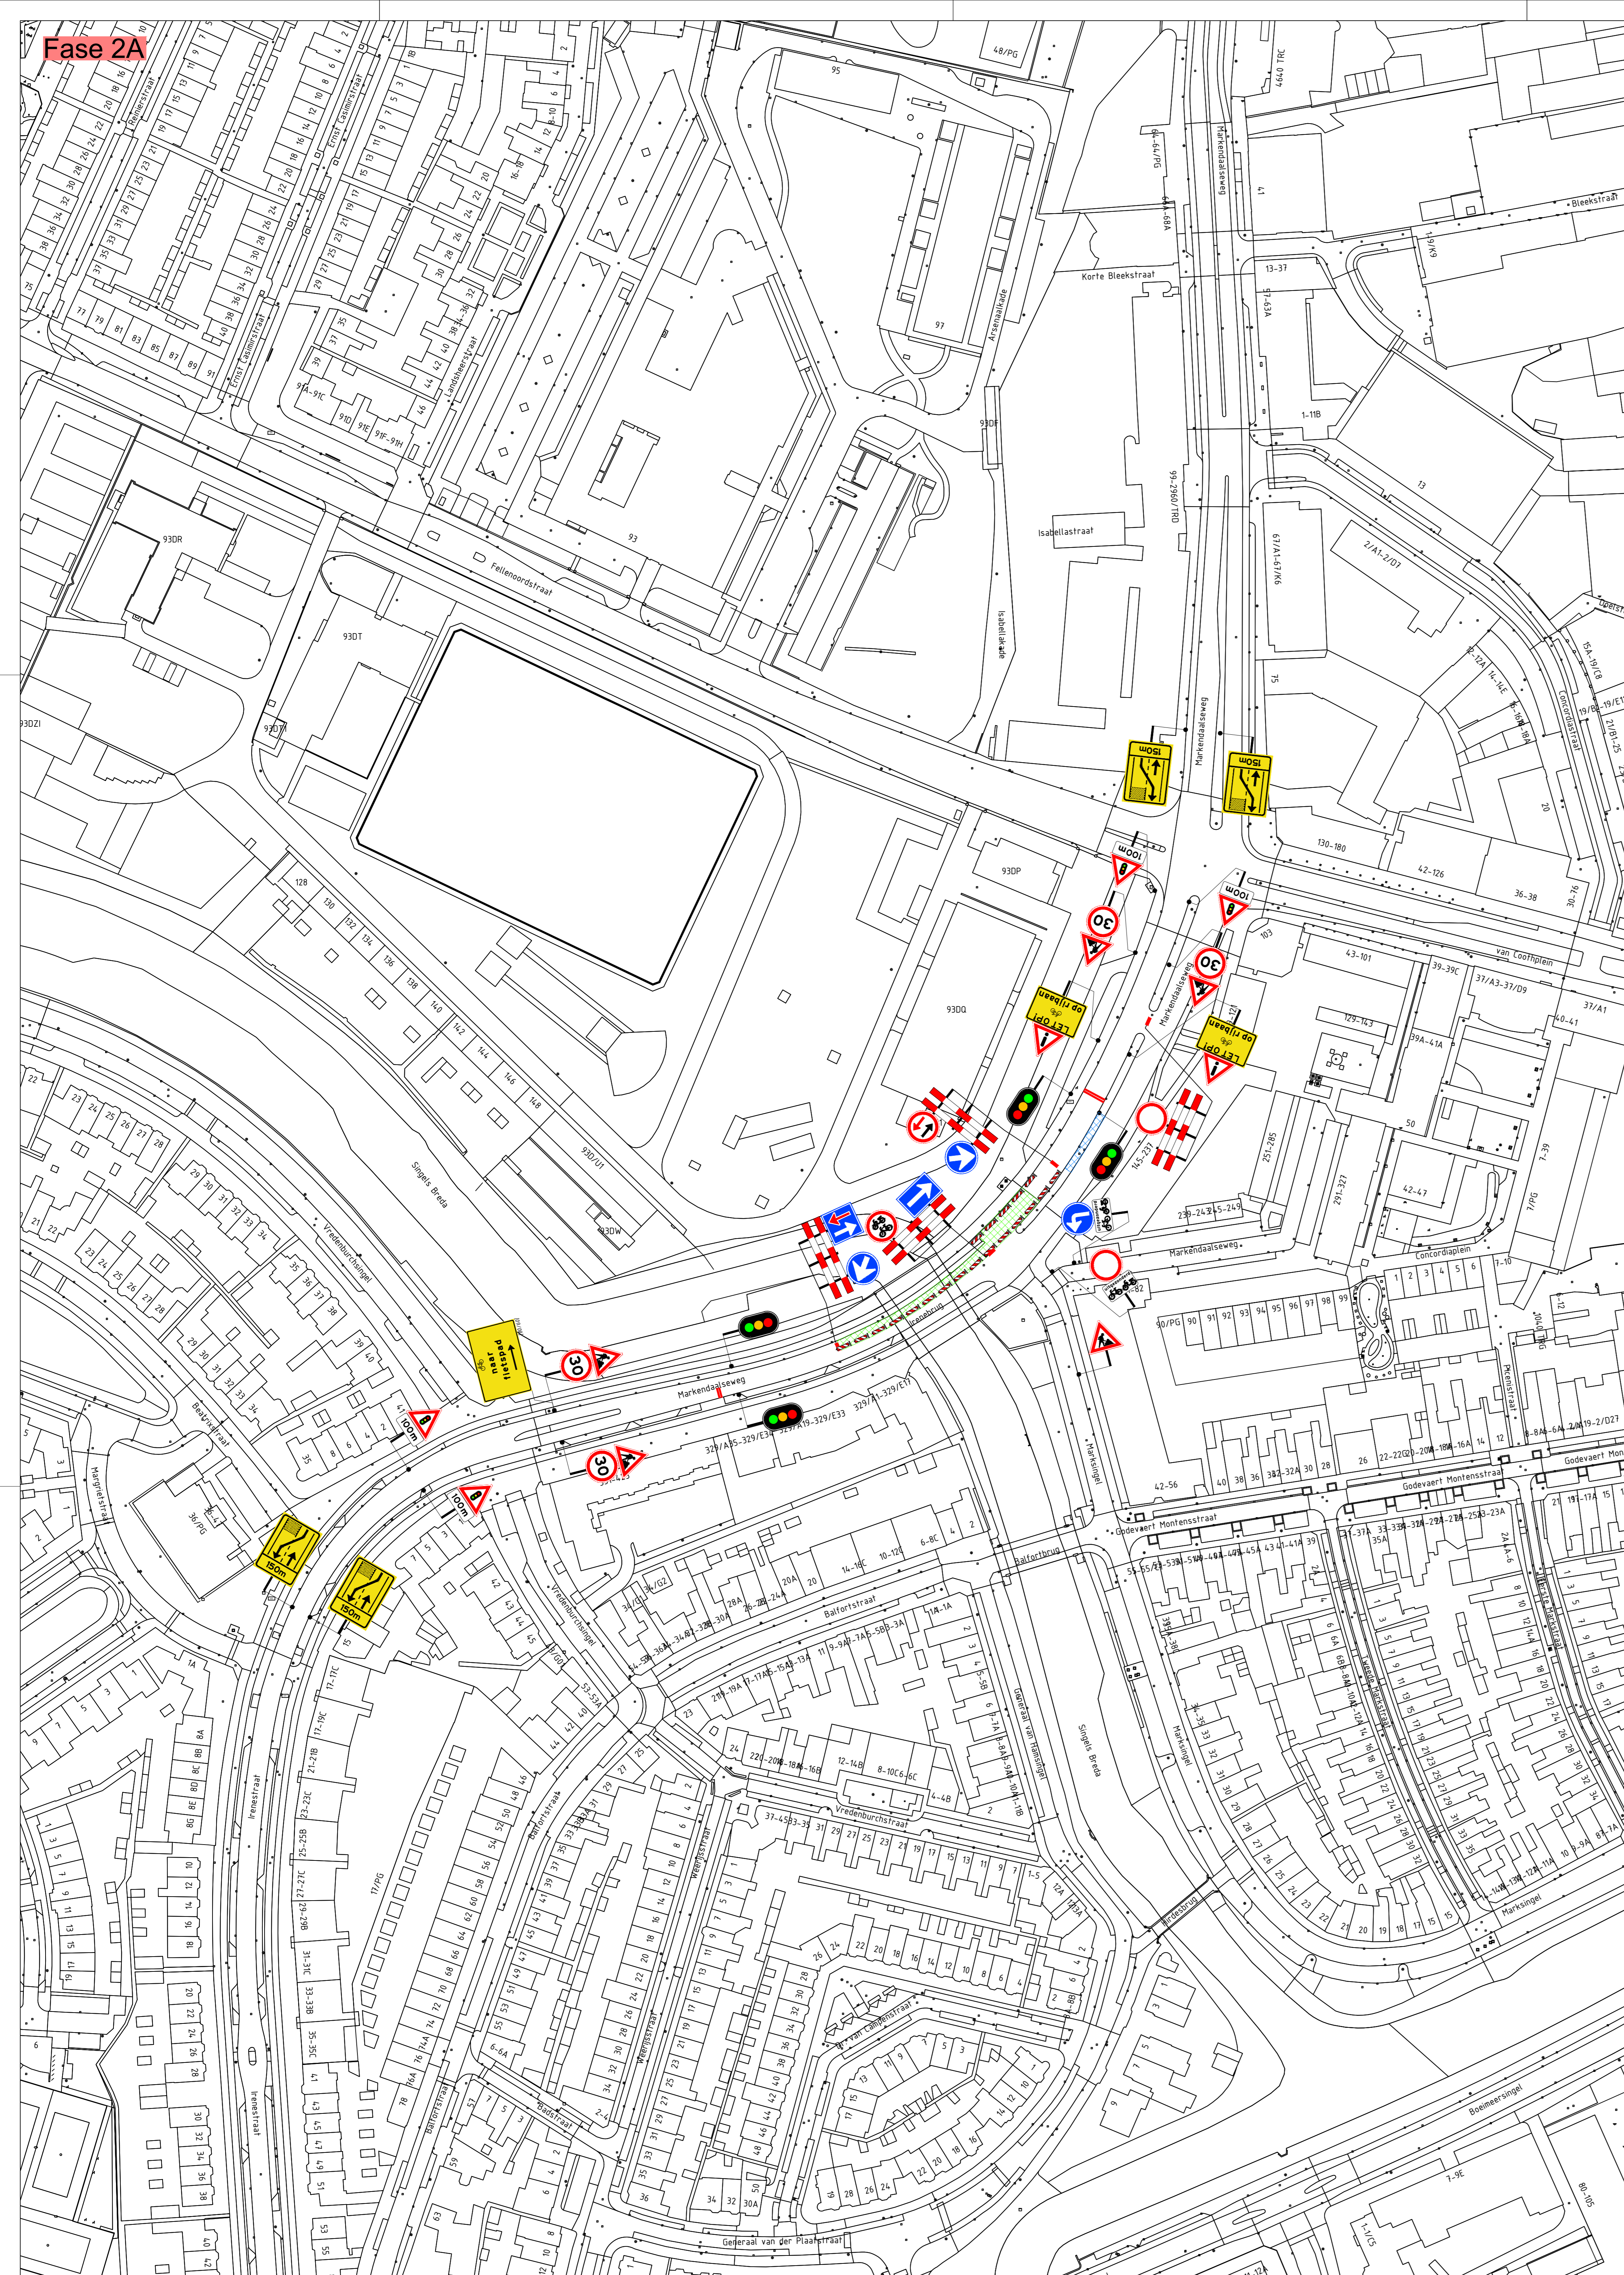

Legenda

- werkvak
- tijdelijke stopstroep
- doonstroep

Ramudden
Milieu & Infra

MARKendaalseweg - Breda - Fase 2A+B

Tijdelijke verkeersmaatregelen
Afzetting

202527831-002

© Ramudden bv