8.00

7.90

7.80

7.70

Finanthen

Finanthen

Stokhasseltlaan

7A

7

50

50

50

50

in/uit voegend werk- verkeer

in/uit voegend werk- verkeer

0 12.5 25 37.5 50m

Locatie

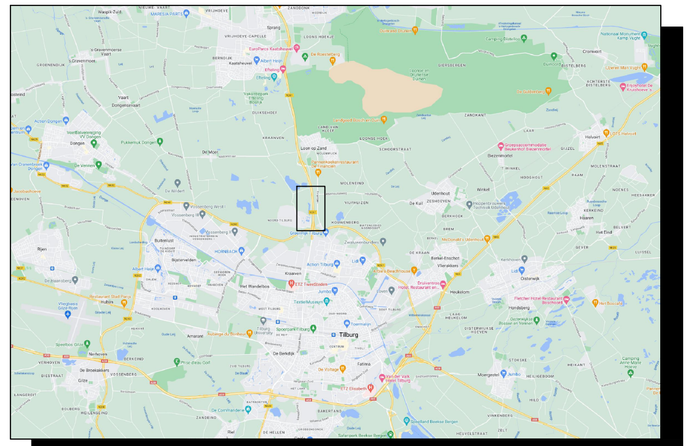

Opmerkingen

- Bij ernstige verkeershinder (afsluitingen e.d.)
  min. 2 weken voor aanvang werk infoborden plaatsen.
- Conflicterende bewegwijzering en bebording afplakken indien
  werkzaamheden langer dan 24h.
  (bij gebruik van tape mag het af te plakken bord niet beschadigd raken)
- Voor maatvoering (zover niet is aangegeven), maten hanteren zoals
  vermeld in de publicaties werk in uitvoering 96a en 96b van de CROW.

Legenda

RVV bord
reflectieklasse III

WIU, reflectieklasse III

werkvak

aantal	voorbeeld
2	
1	
1	
4	50
2	in/uit voegend werk- verkeer

GOEDGEKEURD
Door Christiaan Delissen op 2:44 pm, 12/18/25

Opdrachtgever: GEMEENTE TILBURG

Project: Recro Passage N261 Tilburg
werk in- en uitrit Stokhasseltlaan

Omschrijving: Situatietekening verkeersmaatregelen
afzettings/omleidingsplan

BAM Infra Verkeerstechniek bv
Vestiging: Plantijnweg 32
4104 BB Culemborg
Postadres: Postbus 170
Telefoon: 0345 - 54 74 74
Internet: www.baminfra.nl info@baminfra.nl

Schaal: 1:1000	Opgesteld: Meer, Jack van der	Paraaf: Datum: 20-10-2025
Blad nummer: 1 van 1	Gecontroleerd:	Paraaf: Datum:
Formaat: A2.L	Vrijgegeven:	Paraaf: Datum:
Tekeningnummer: CEP.35198/009		
Status: CONCEPT	Versie: A1.2	Datum: 20 oktober 2025

© copyright

C:\Users\jack.vander.meer2\Royal BAM Group Nv\vkm - Projecten\CEP.35198 Recropassage N261 Tilburg\04. Werktekeningen\CEP.35198_009_A1.2.dwg

Deze tekening is auteursrechtelijk beschermd en is eigendom van BAM Infra Verkeerstechniek bv. Het is verboden deze tekening te kopiëren, te verspreiden of openbaar te maken zonder voorafgaande schriftelijke toestemming van de auteur.