




fase 1B Kapelmeesterlaan

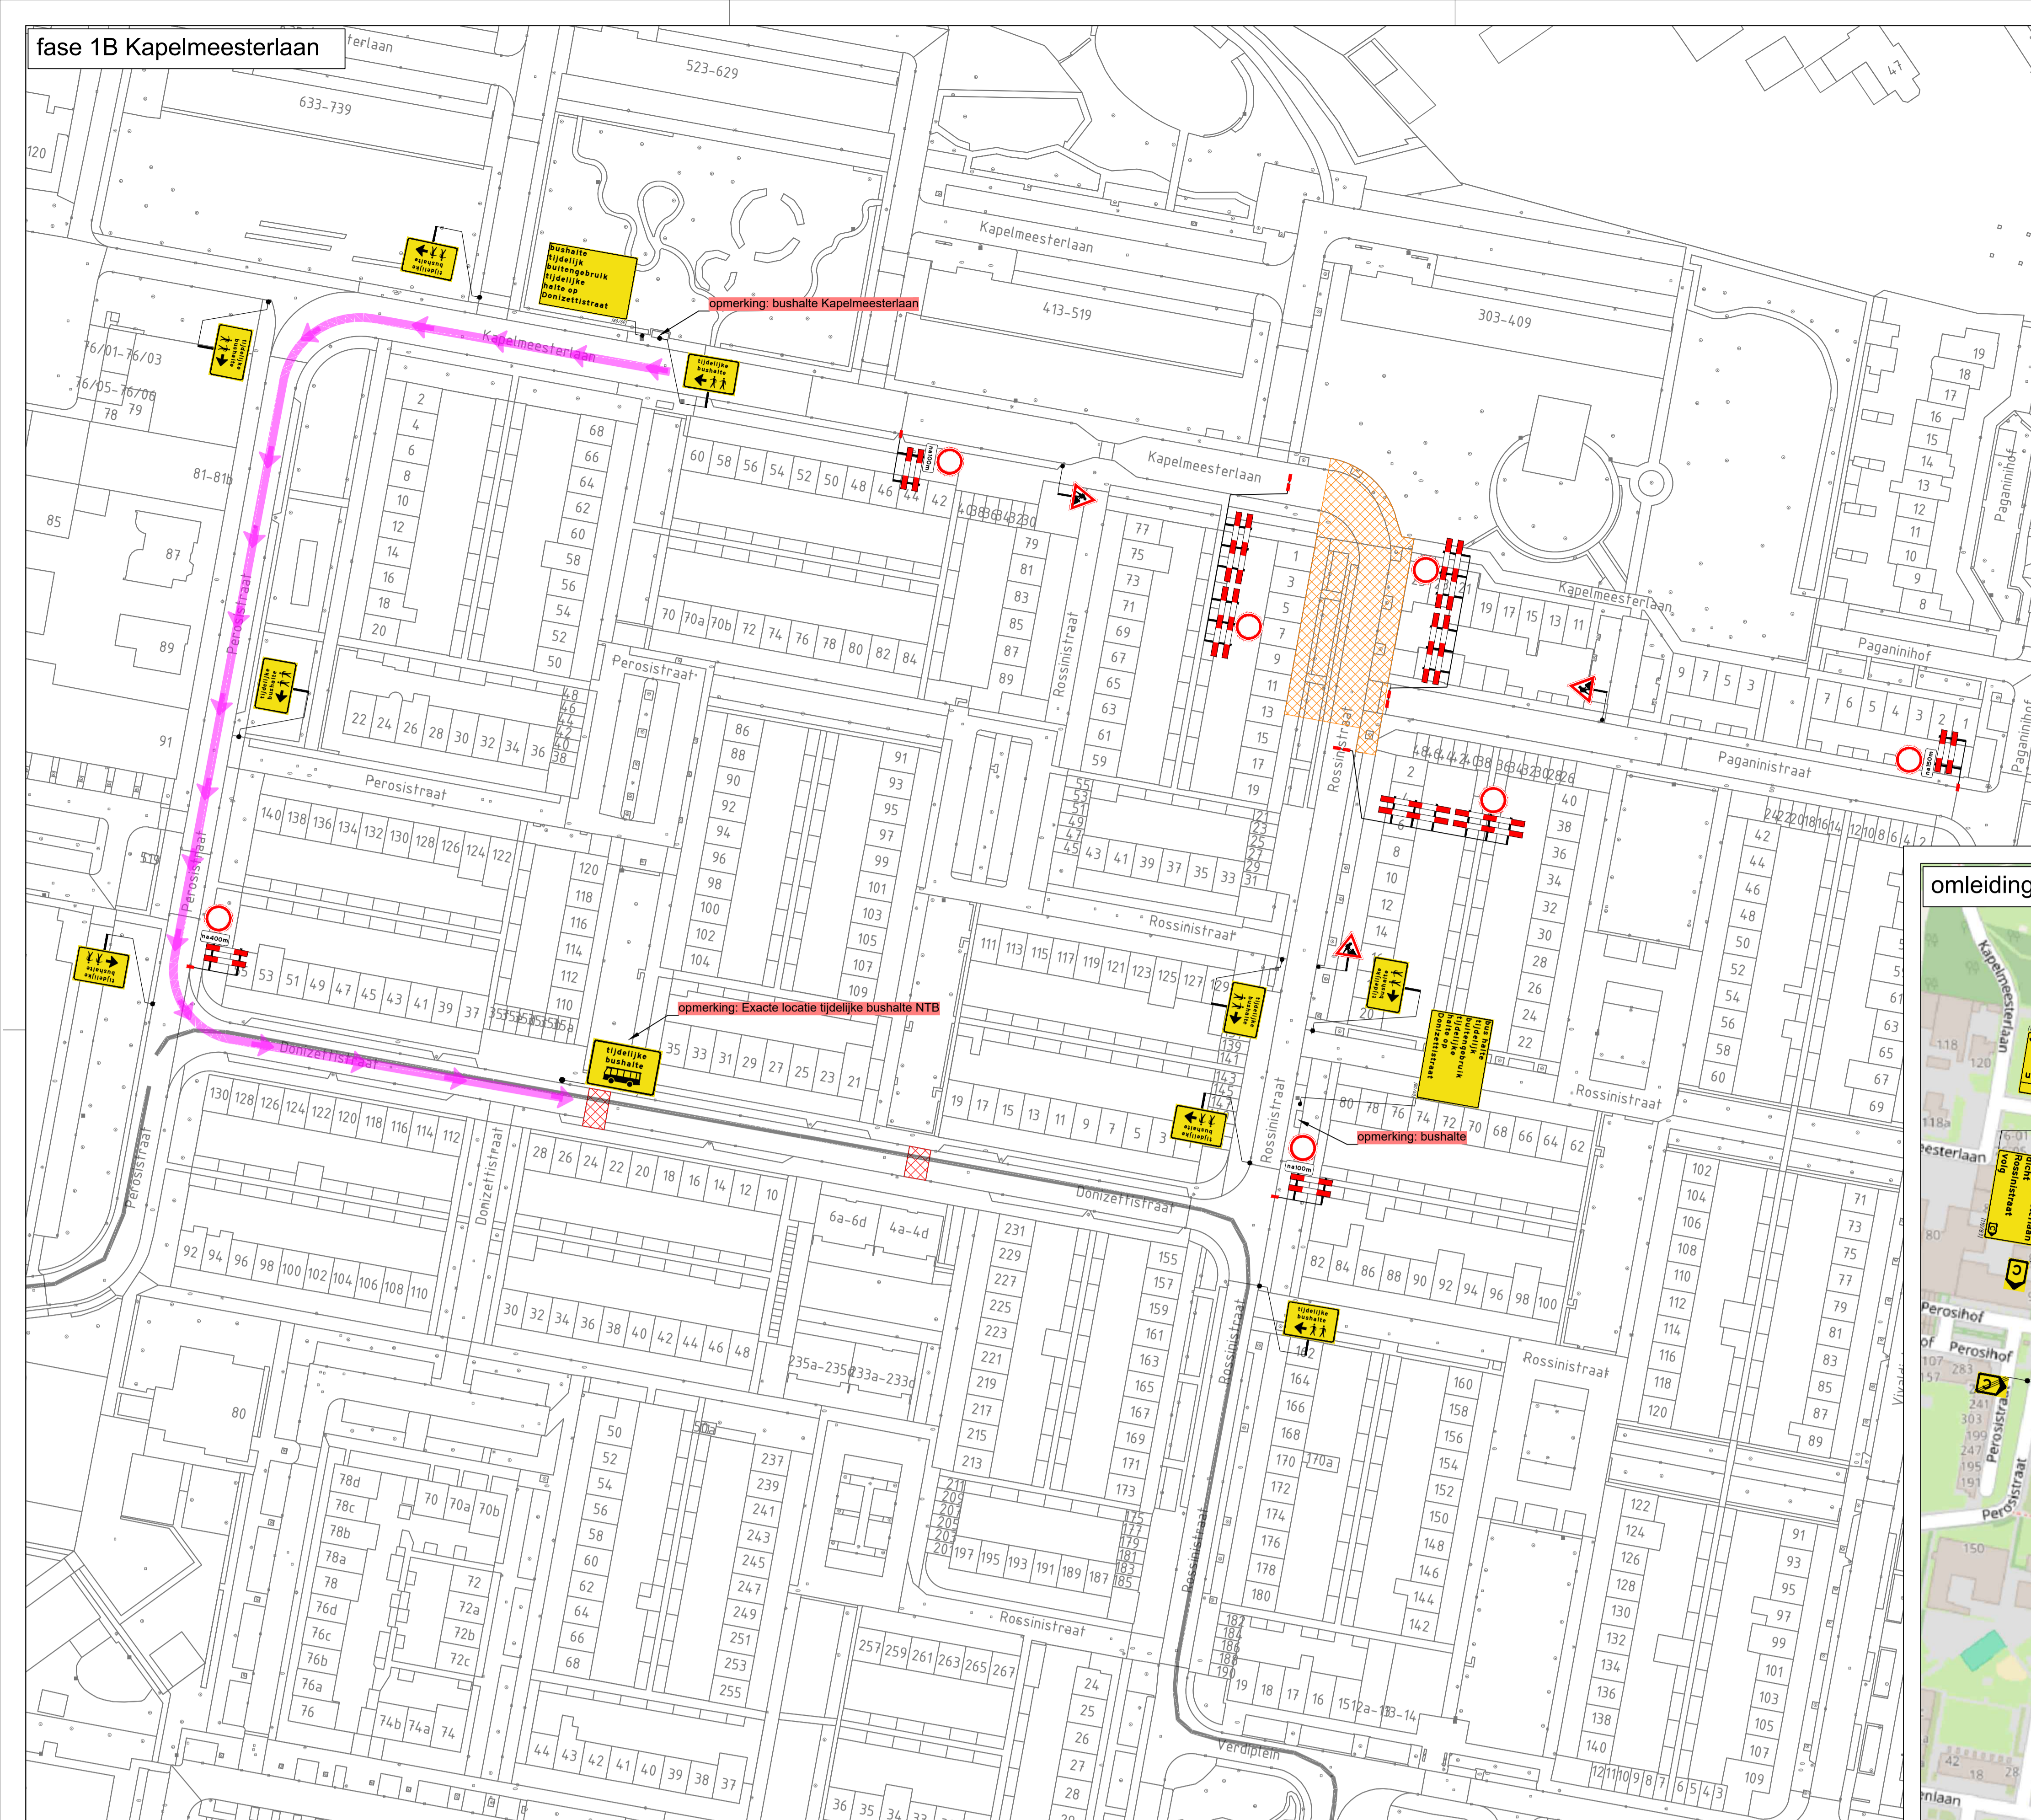


fase 1A P-verboden en vooraankondigen

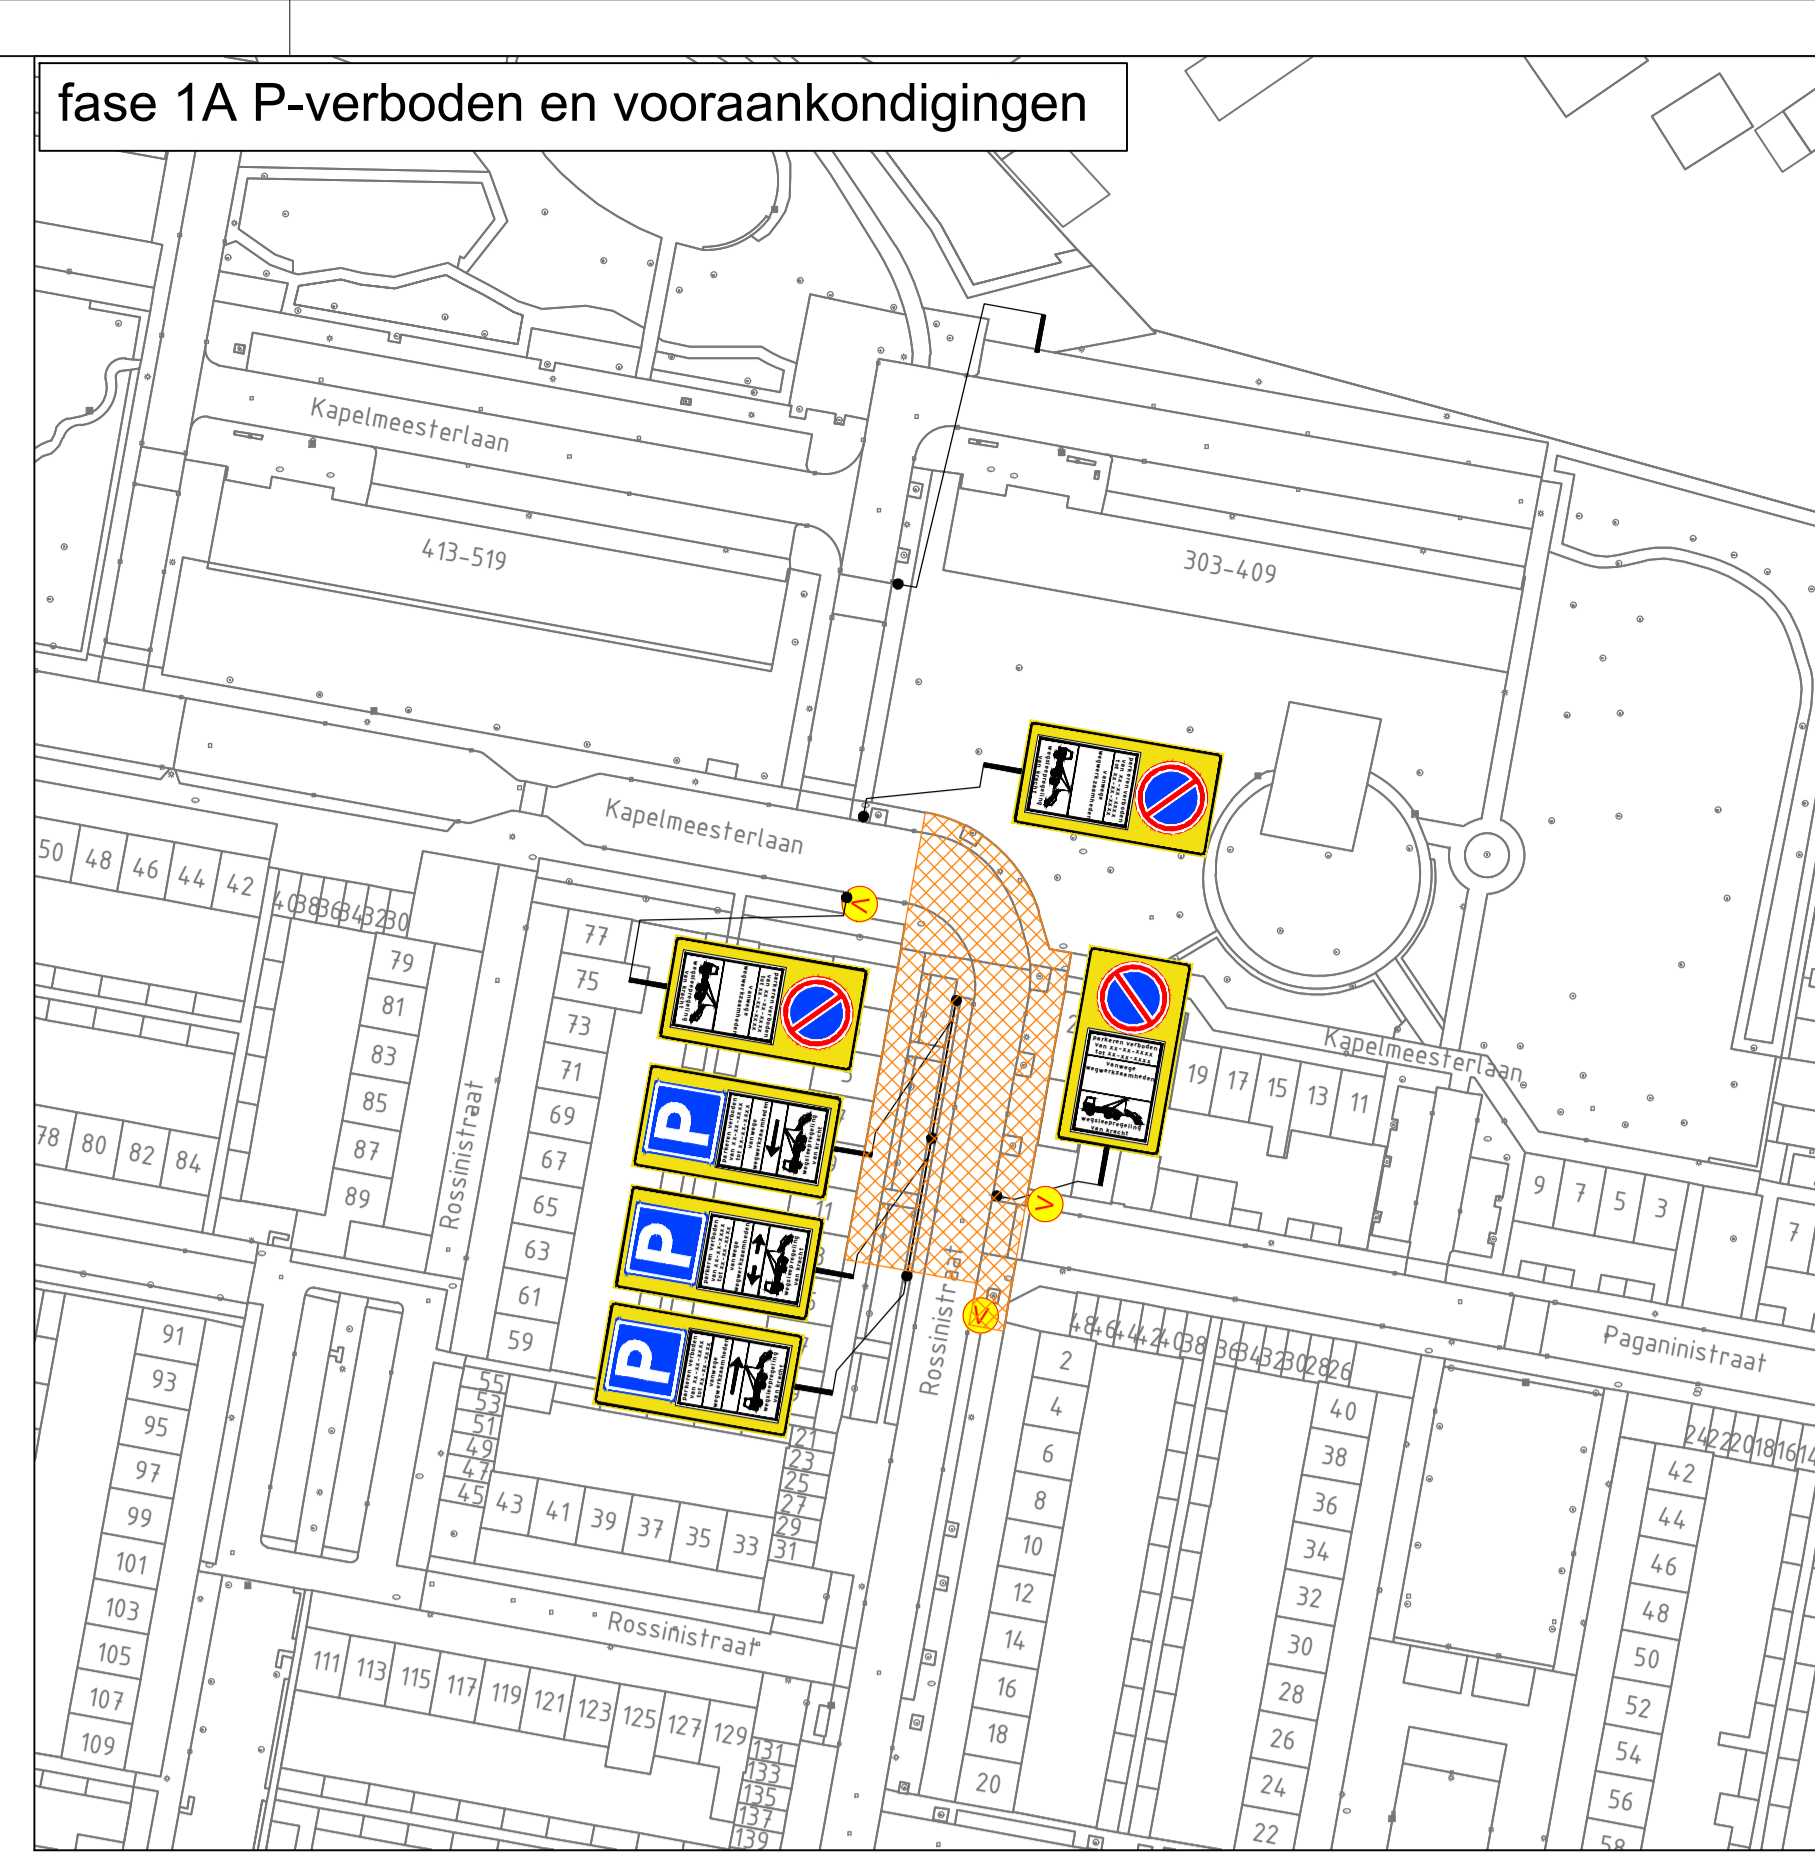


omleiding fase 1A

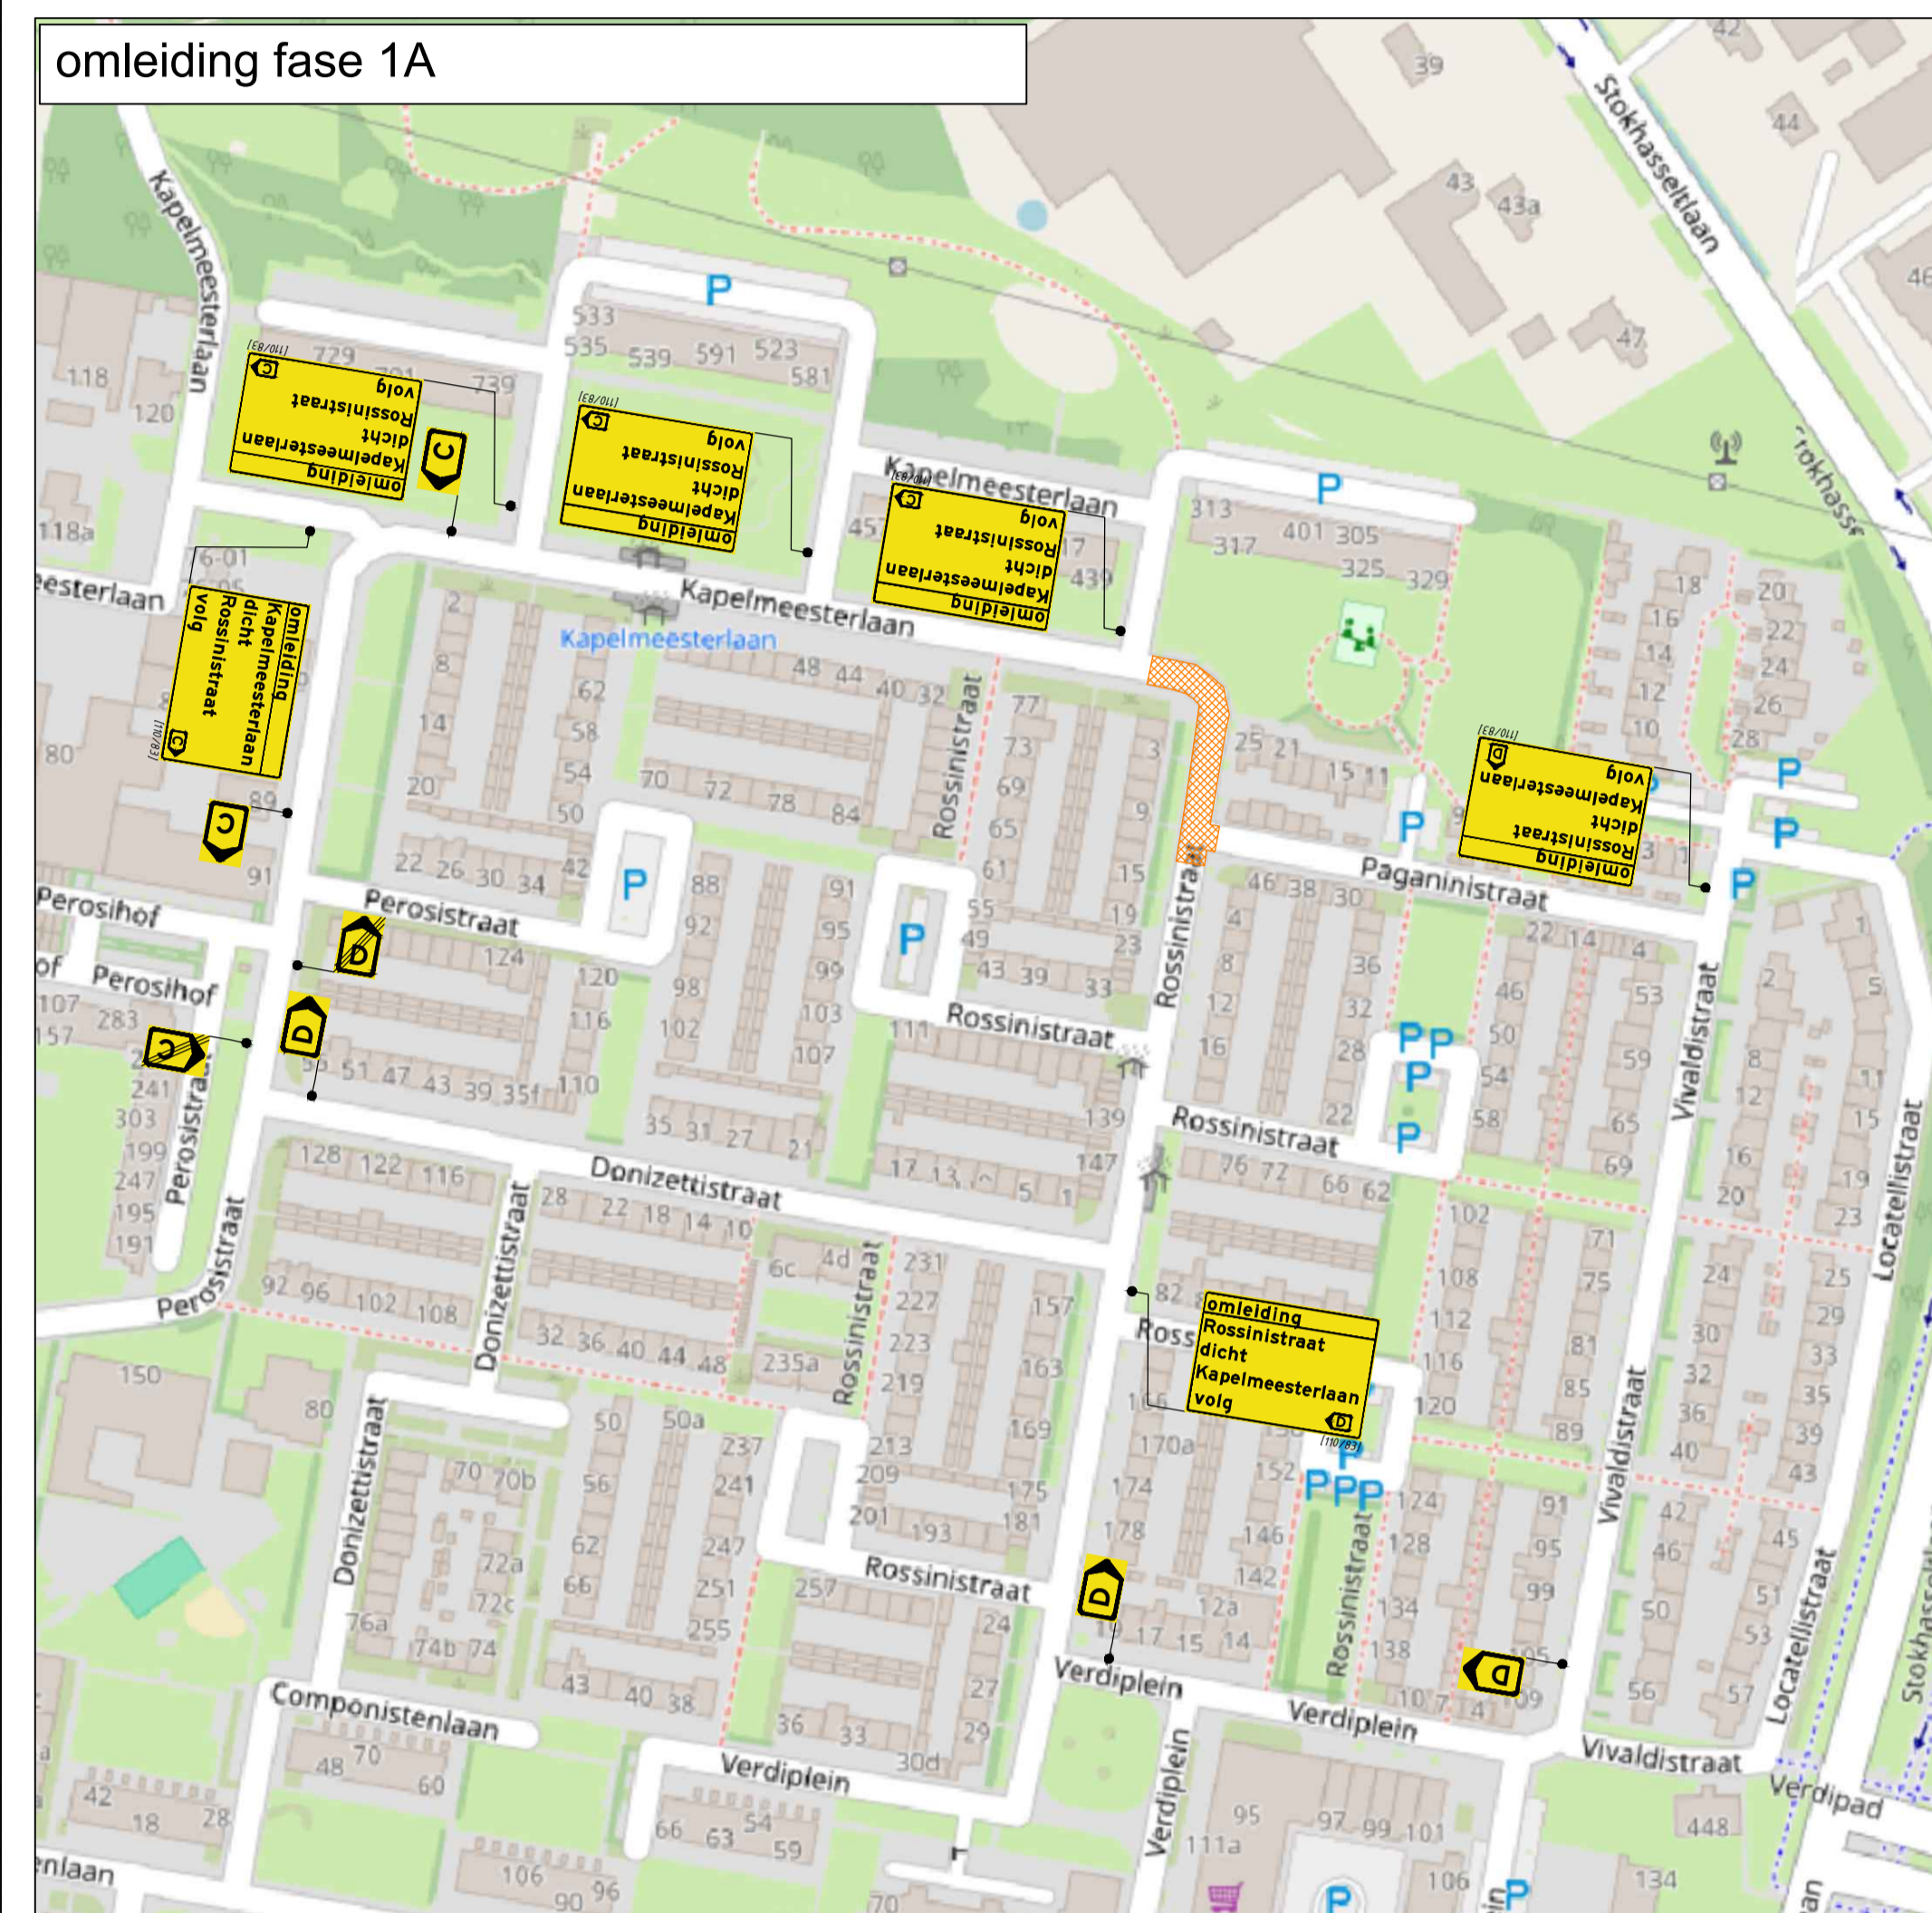


fase 1B Kapelmeesterlaan

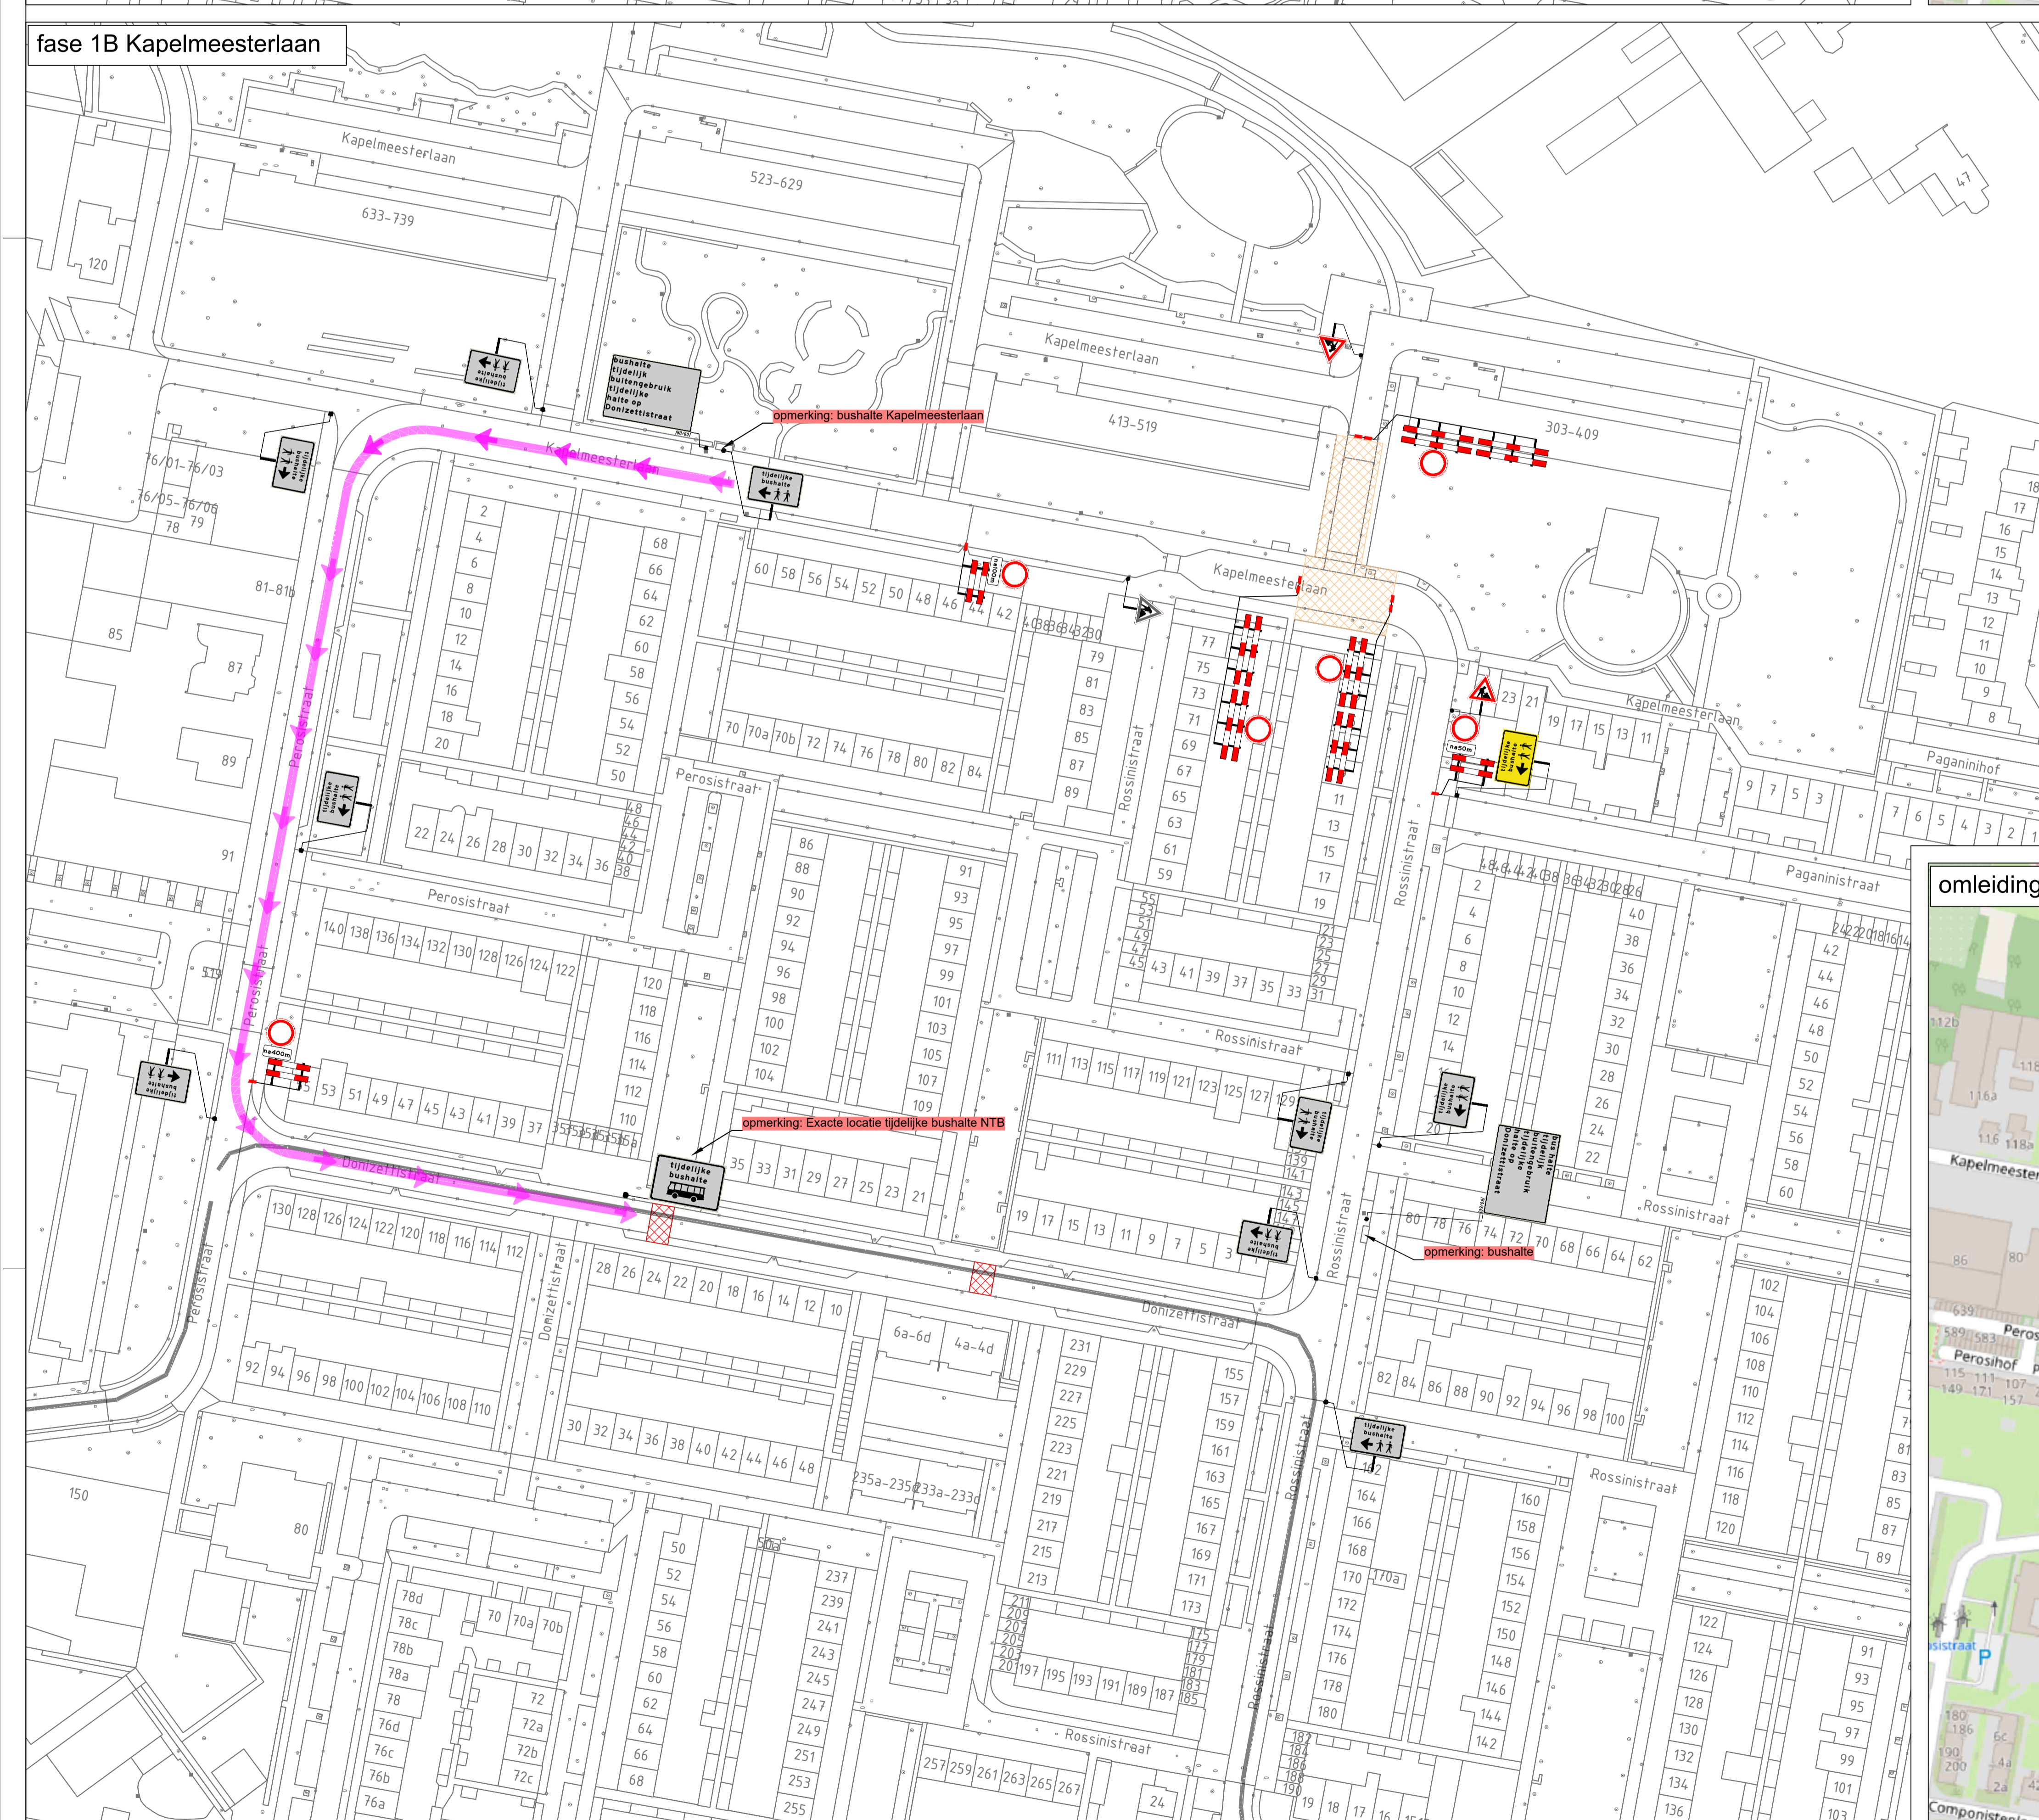

fase 1B P-verboden en vooraankondigen

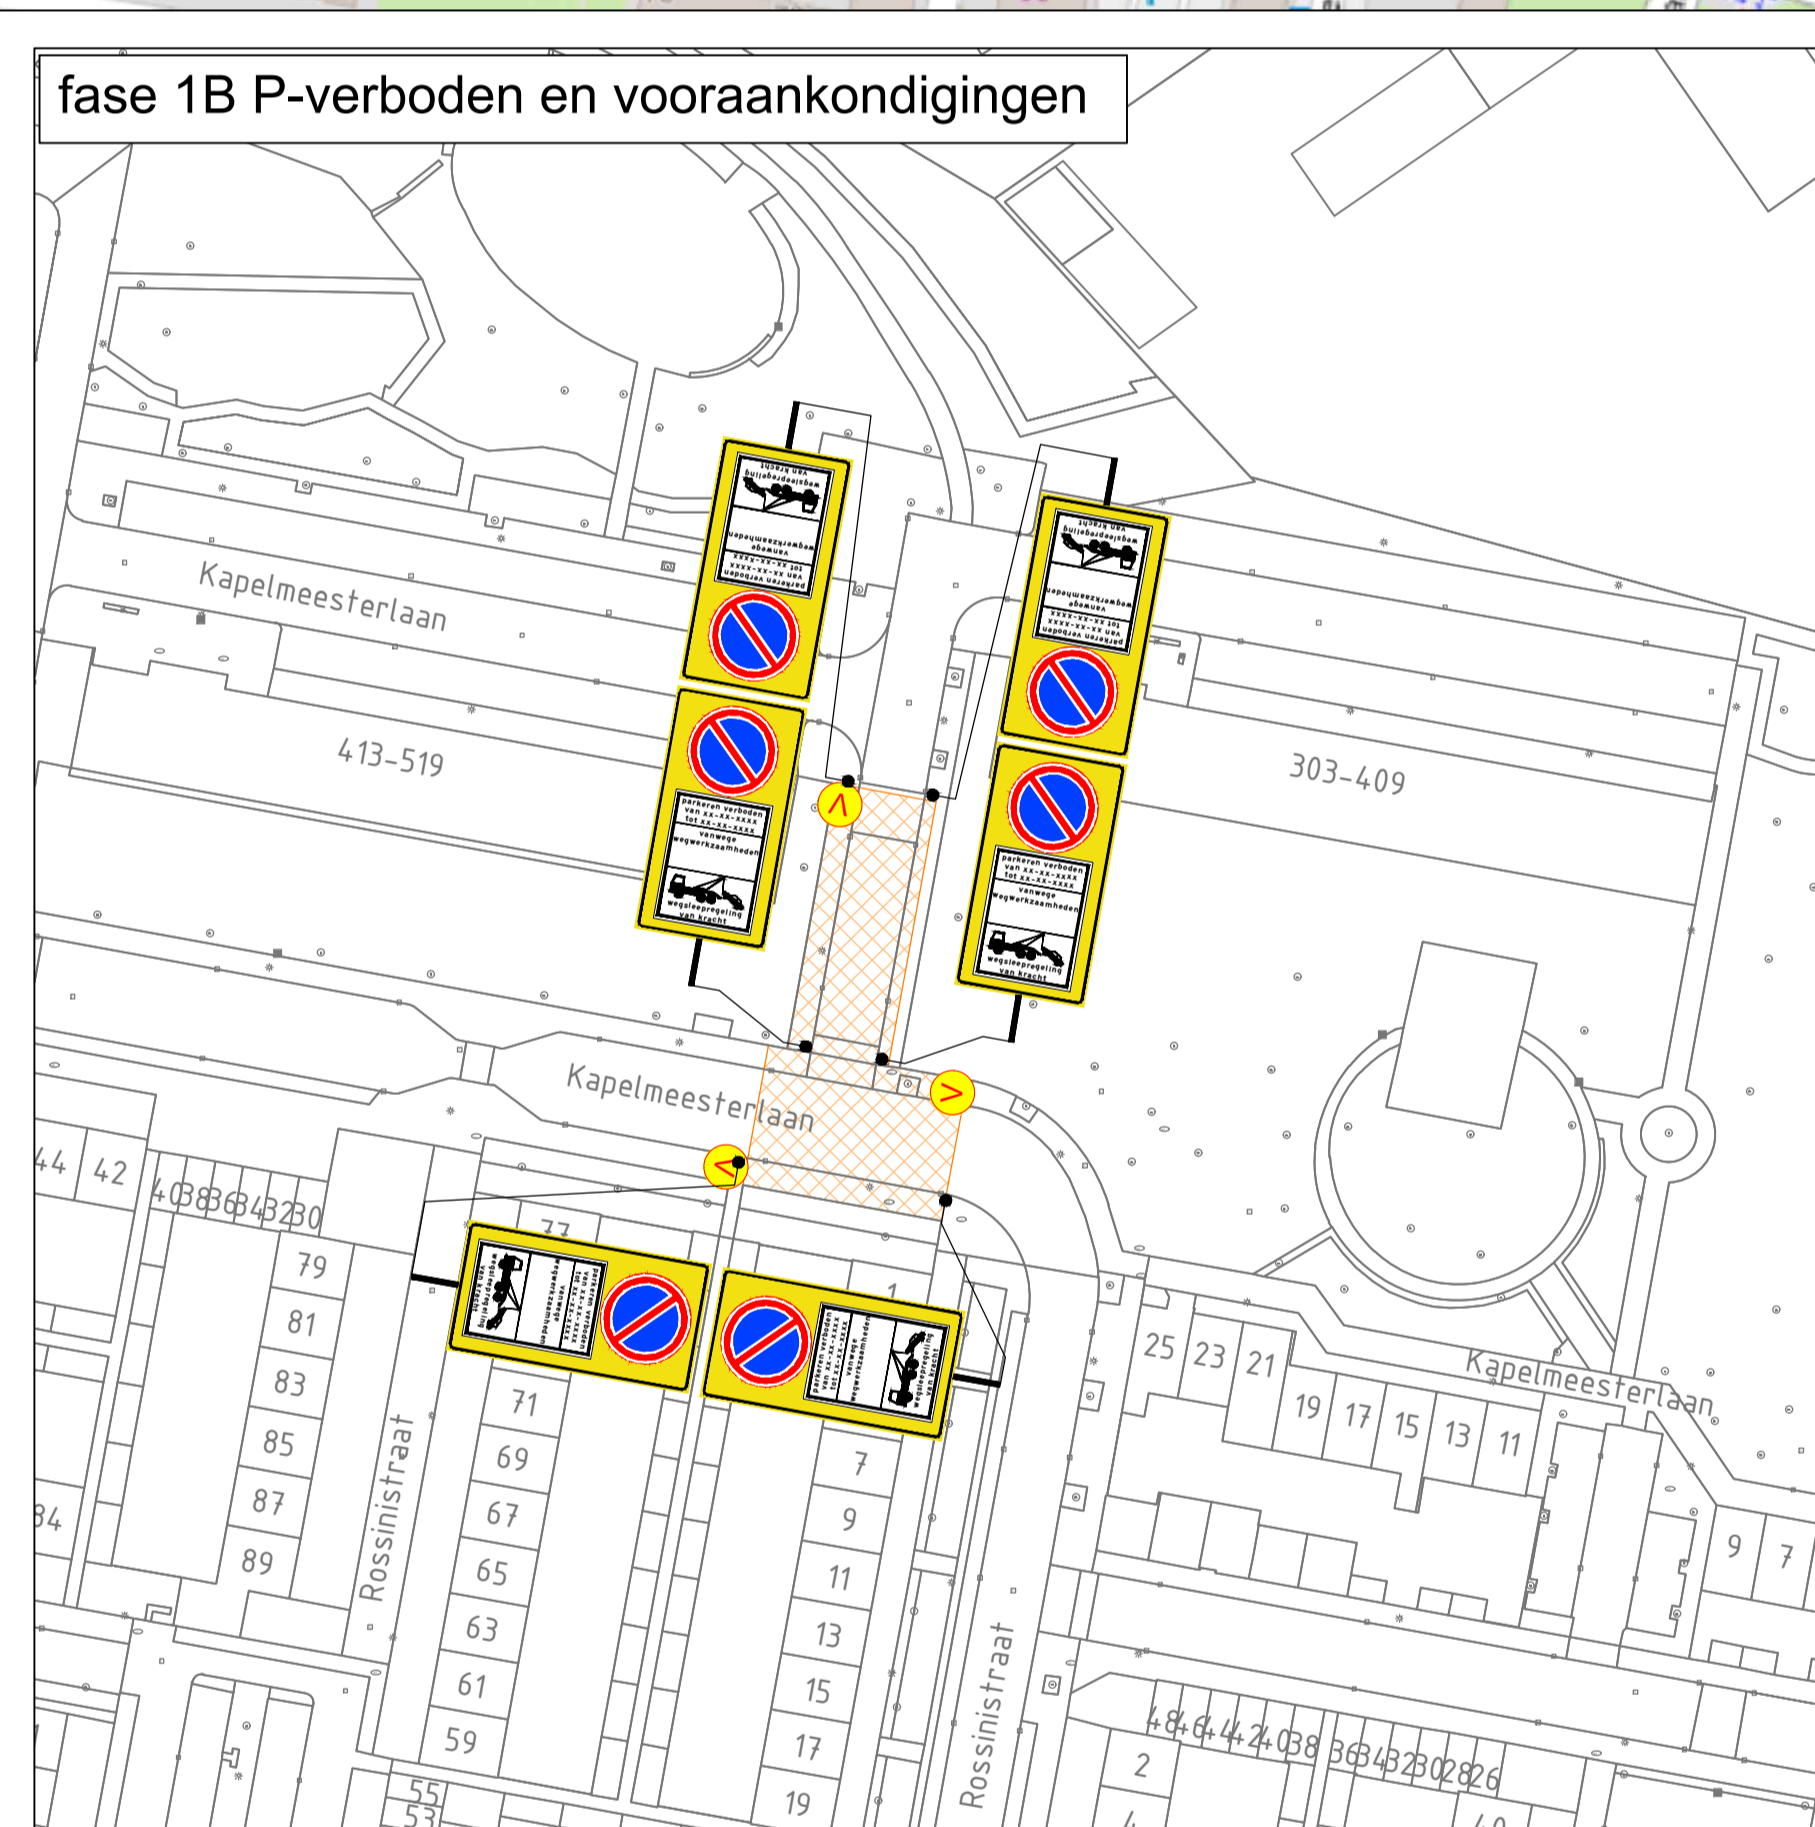

omleiding fase 1B

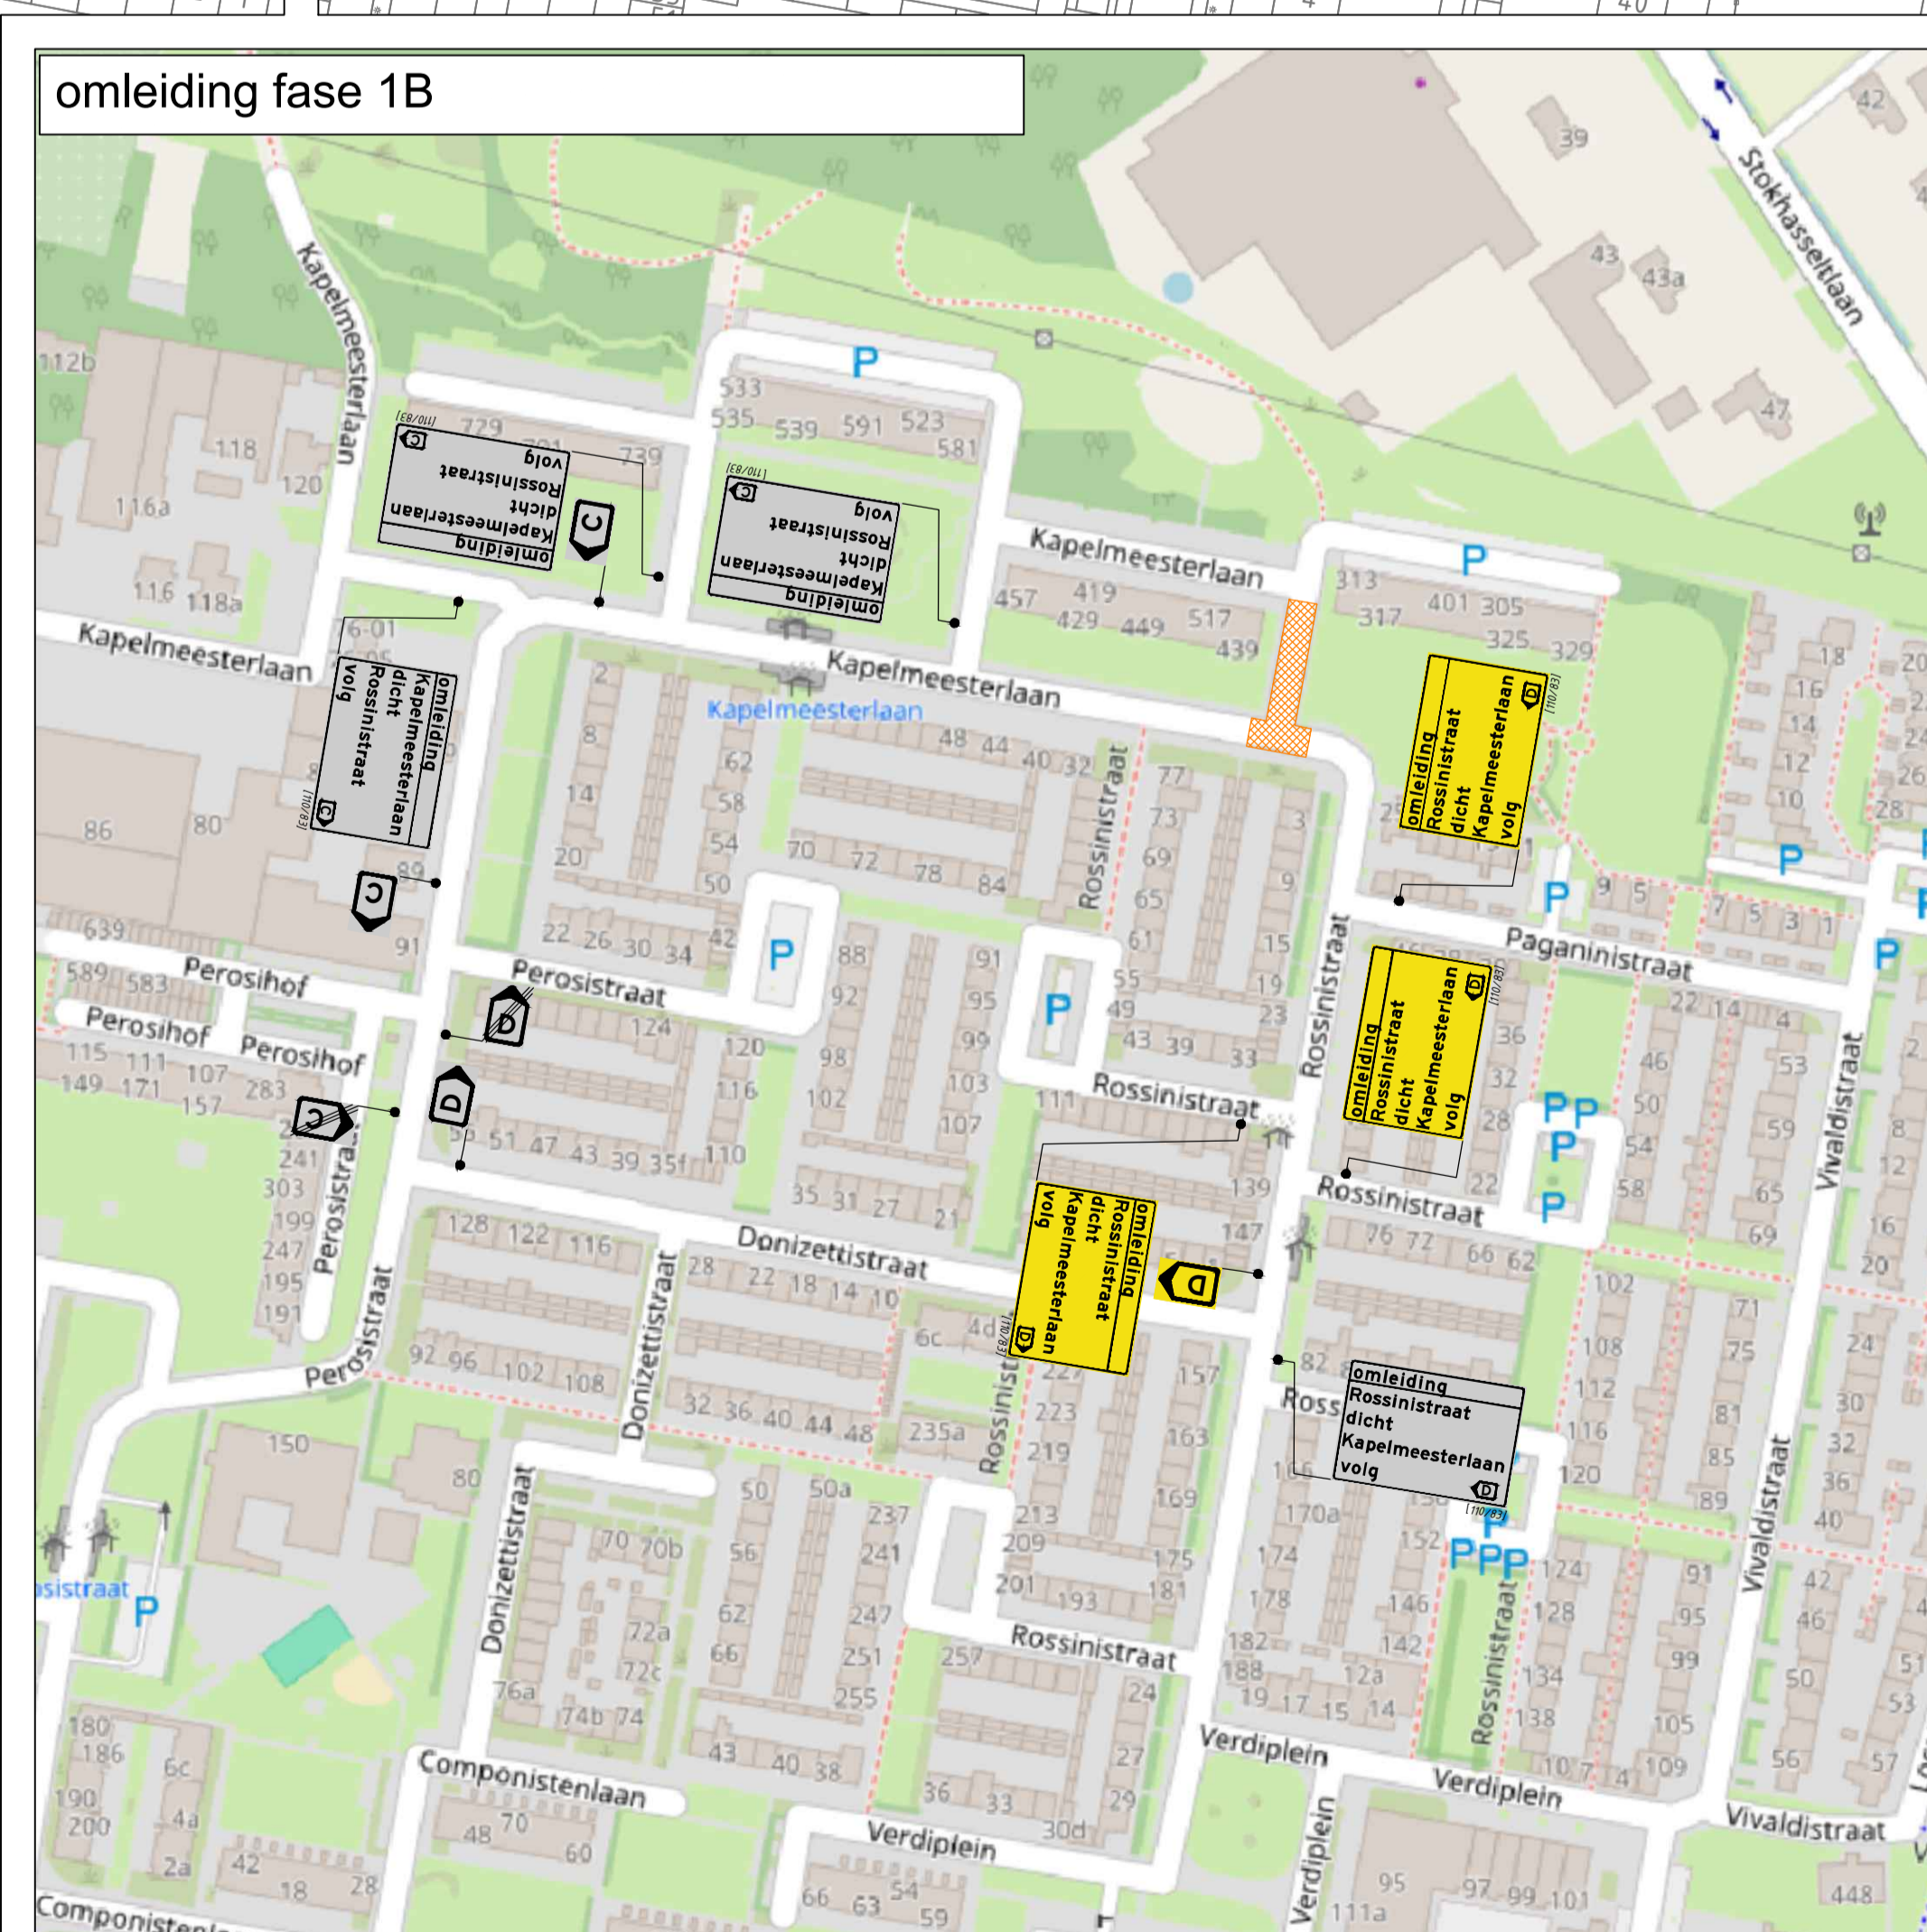

Legenda

- werkvak fase 1A
- werkvak fase 1B
- route tijdelijke bushalte
- vooraankondiging
- aanwezige verkeersmaatregelen fase 1A
- aanwezige gebodsborden / routeborden fase 1A

GOEDGEKEURD
door de Gemeente Dordrecht op 17/11/2023

Oriëntatie

Ramudden | **vander Zanden**

G.O. Kapelmeesterlaan Vivaldstraat
fase 1A en 1B

Tijdelijke verkeersmaatregelen
Alzetting en omleiding

bestandnr. MFL 15-12-25 wijzig. MJA 15-12-25
versie: 1.0 | blad 1 van 1
schaal: n.v.t. | formaat: A0
tekeningnr.: 202527046-004

© Ramudden

lengte opengebroken werkvak max 80m