


Detail 1

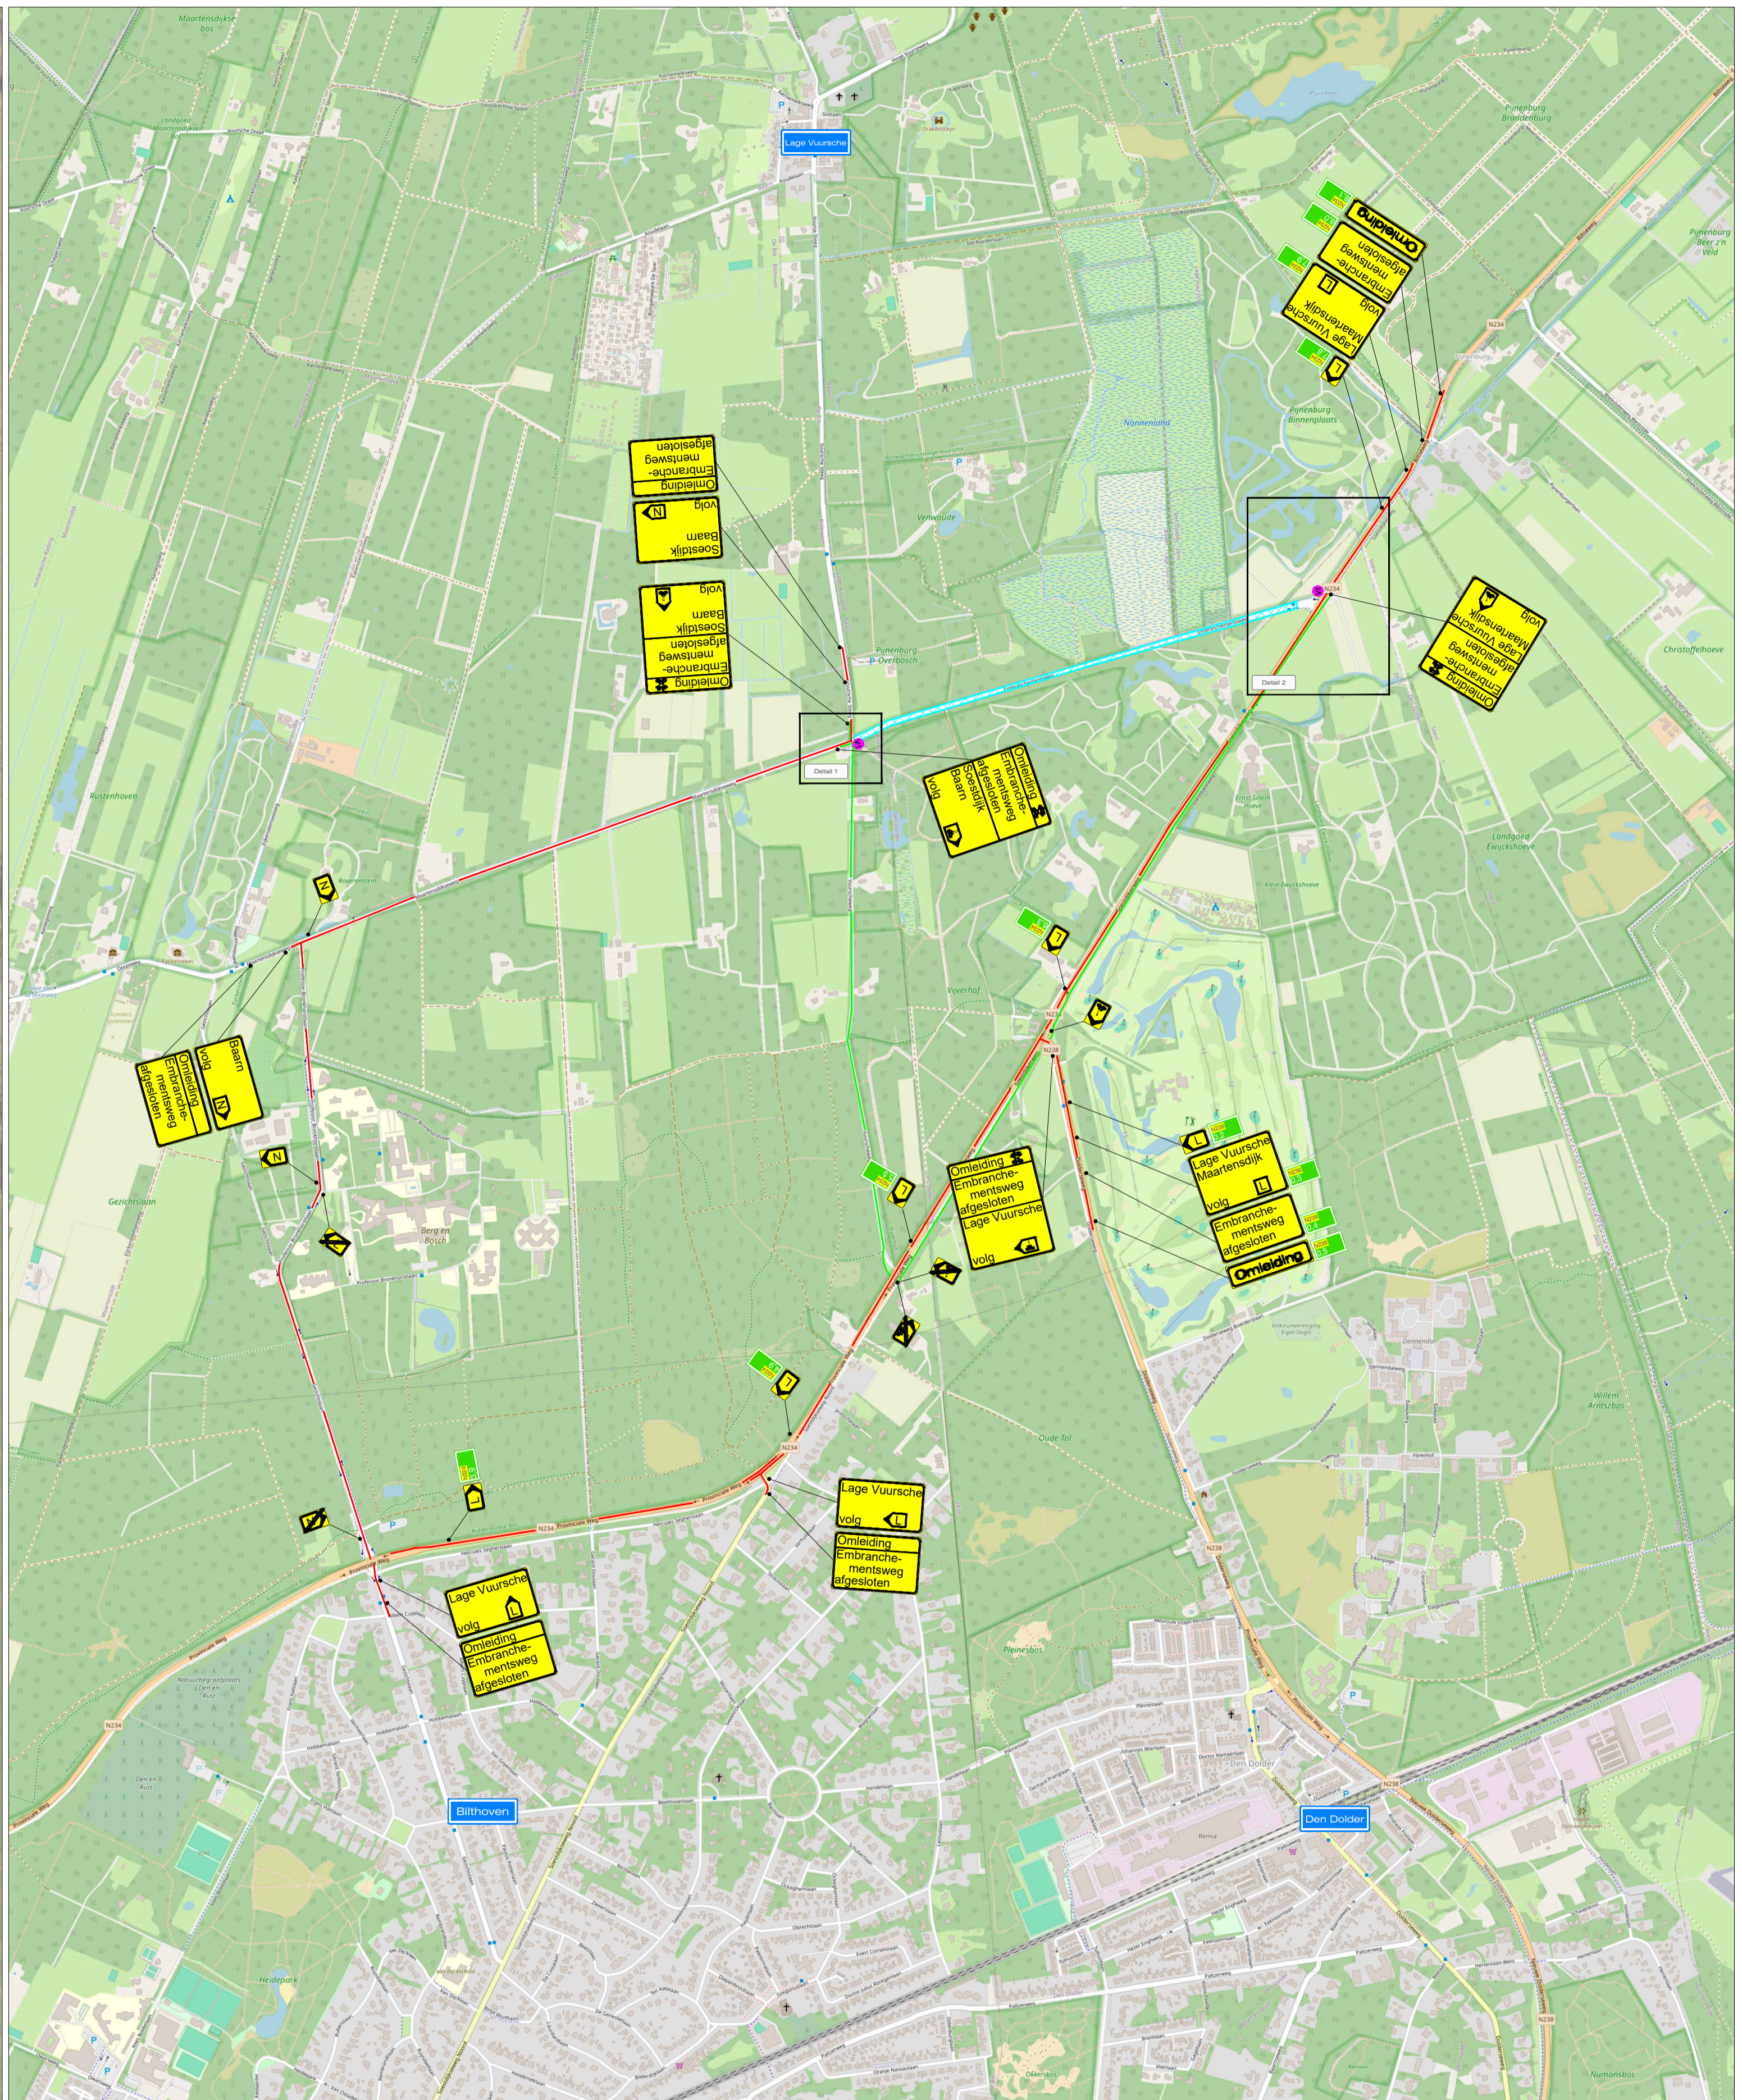

Detail 2



- LEGENDA**
- Werkruimte
 - Omleidingsroute
 - Omleidingsroute (brom)fietsers
 - Conflicterende bebording afplakken
 - De exacte plaatsing van de bebording wordt op locatie bepaald

- CHECKLIST**
- Verkeersregelaar(s) Tijdelijke verlichting Barriër

VOORAANKONDIGING

Embranchementseweg afgesloten van ... t/m ...

Aantal: 2 st.

OPDRACHTGEVER: **CONCEPT**

PROJECT: Embranchementseweg, Den Dolder

VERSTELING: Vestiging Rijsen: De Hanekampen 13 7461 JA RIJSSEN
 Vestiging Beilen: 9411 XN BEILEN
 Vestiging Bunschoten: 3752 LR BUNSCHOTEN

Tel: +31 (0)548 82 09 90 info@savetrafficnederland.nl www.savetrafficnederland.nl

STN Save Traffic Nederland
 Advies, ontwerp en uitvoering tijdelijke verkeersmaatregelen

DATE:	PARAF:
GET: BSA 08-01-2026	
GEC: EST 08-01-2026	
GEW: BSA 12-01-2026	
WERK:	
PROJECT NR: A2529419	SCHAAL: NVT
TEKENING NR: STN01	FORMAAT: A1
VERSIE: B	

© Gemeente Soesterberg

NCK-2023-0074.BR.0101-H0055