
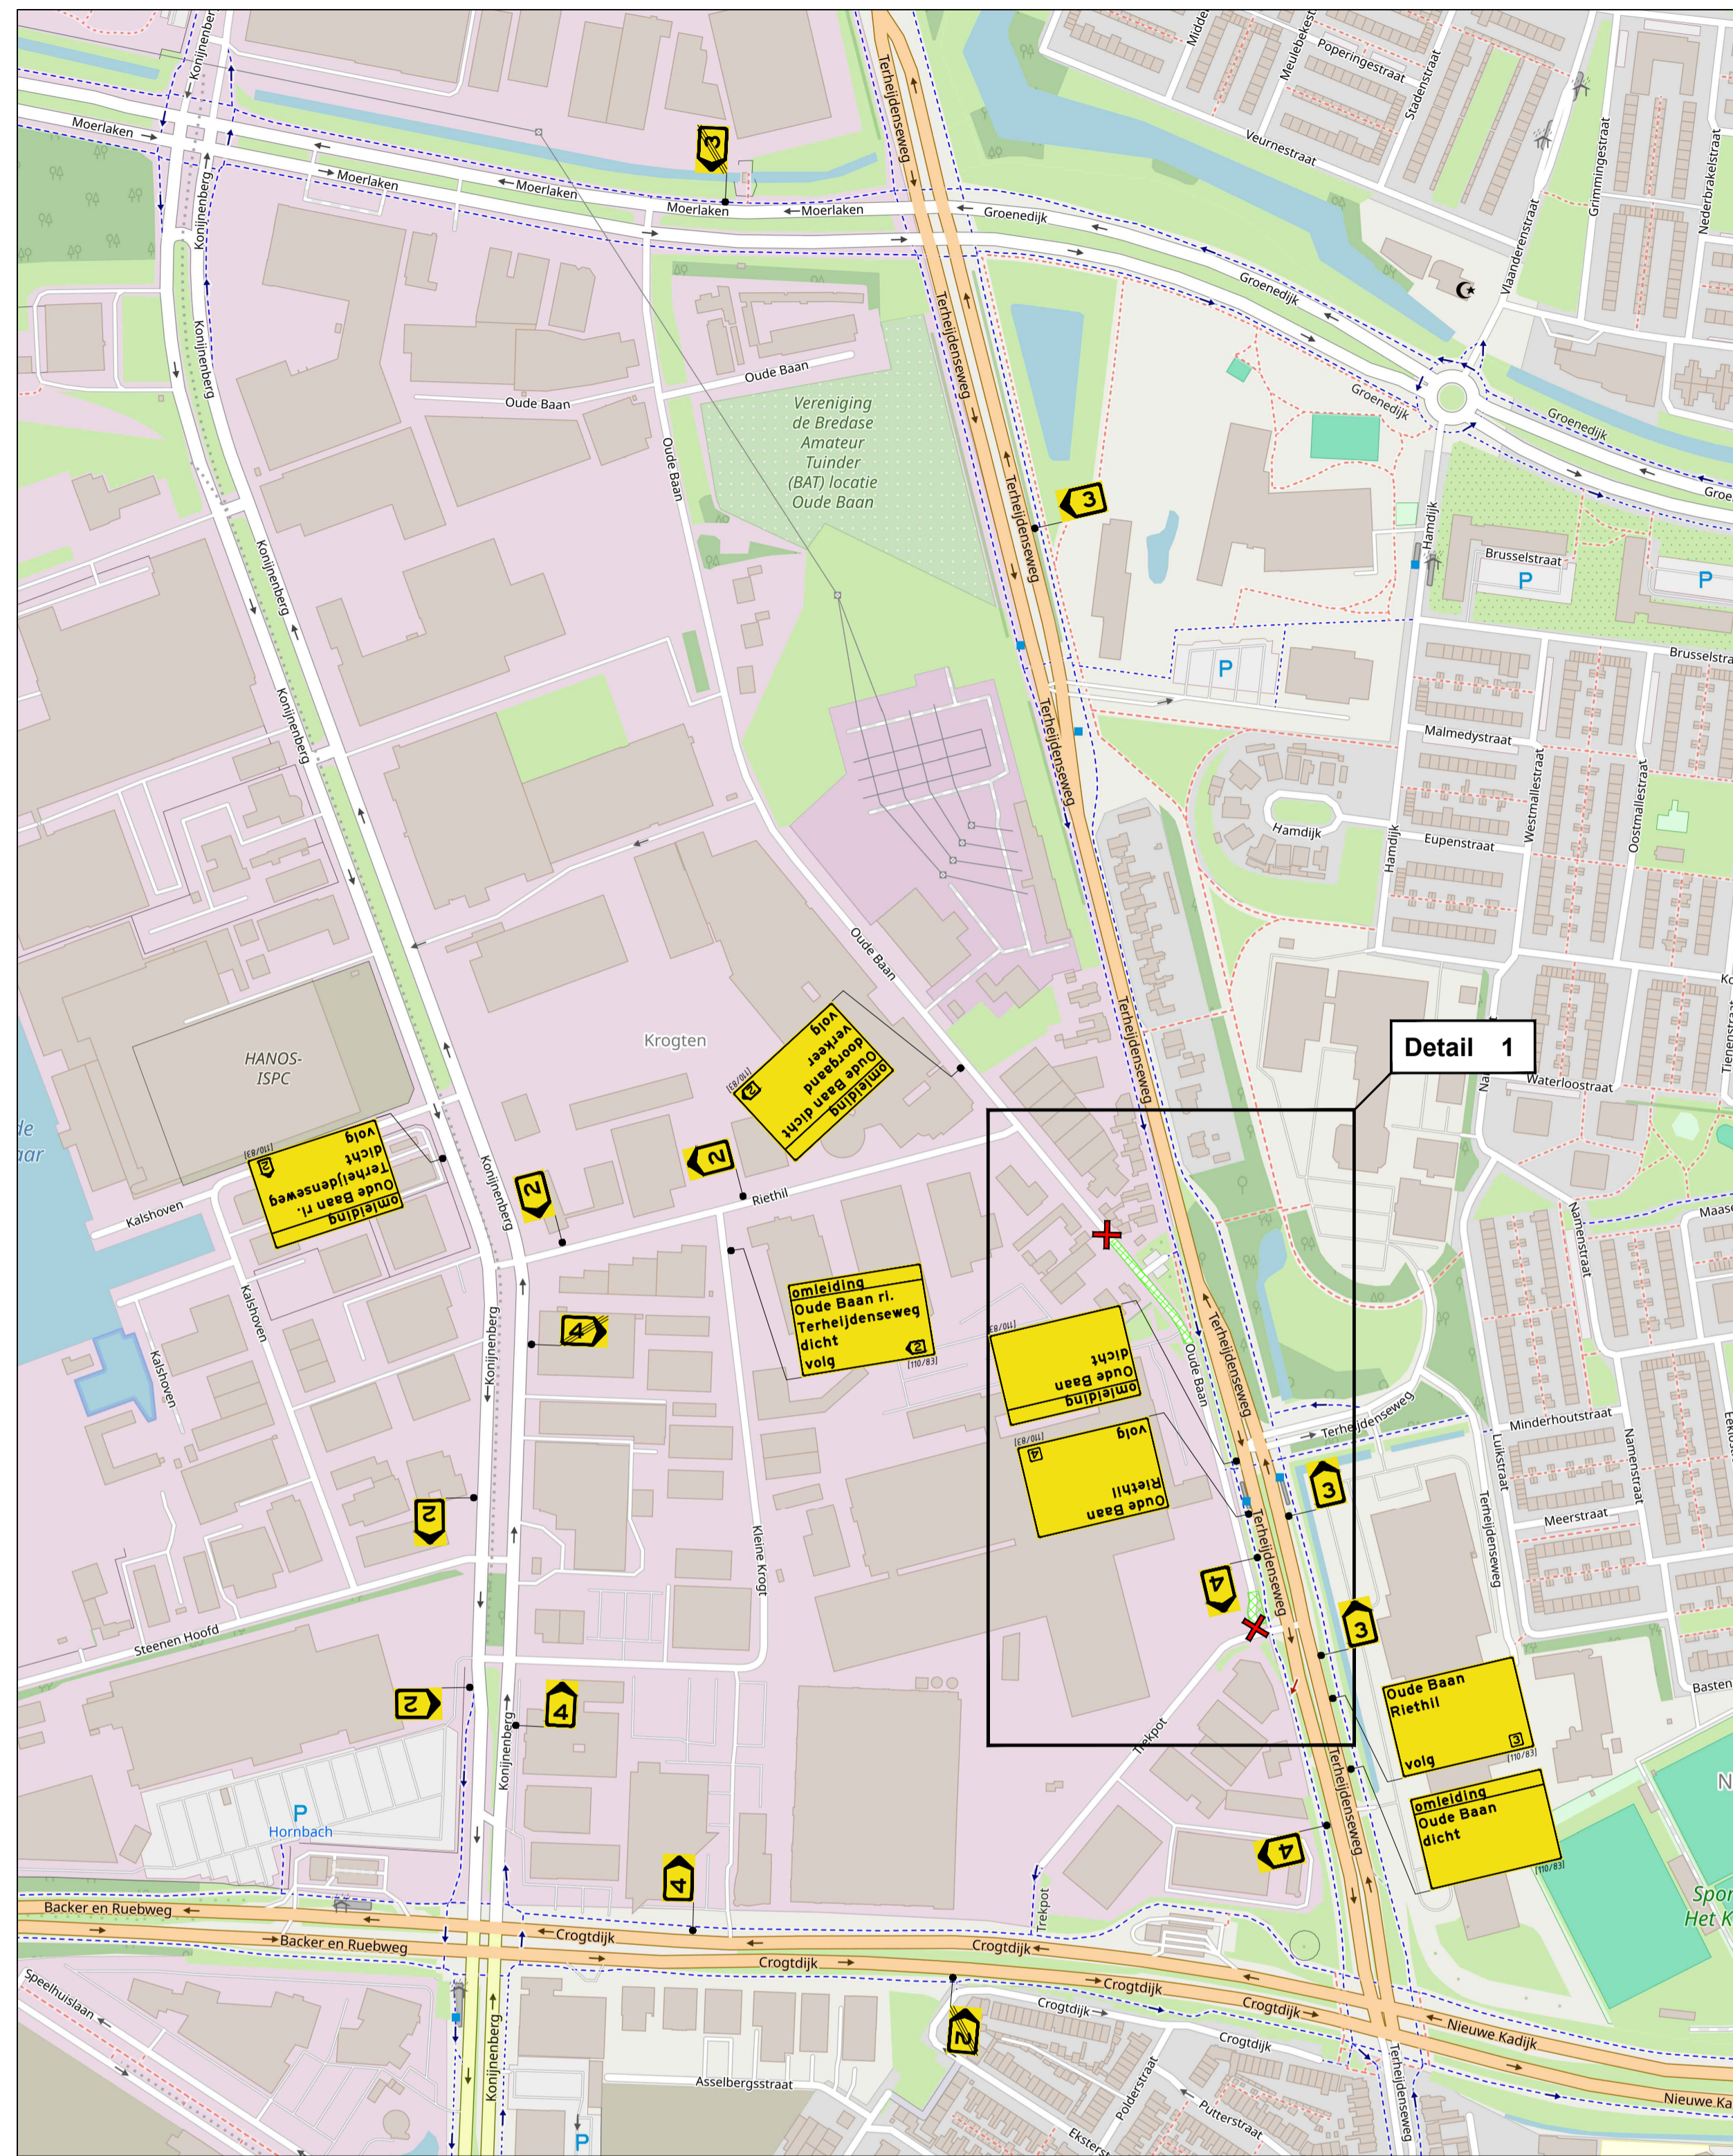


Detail 1

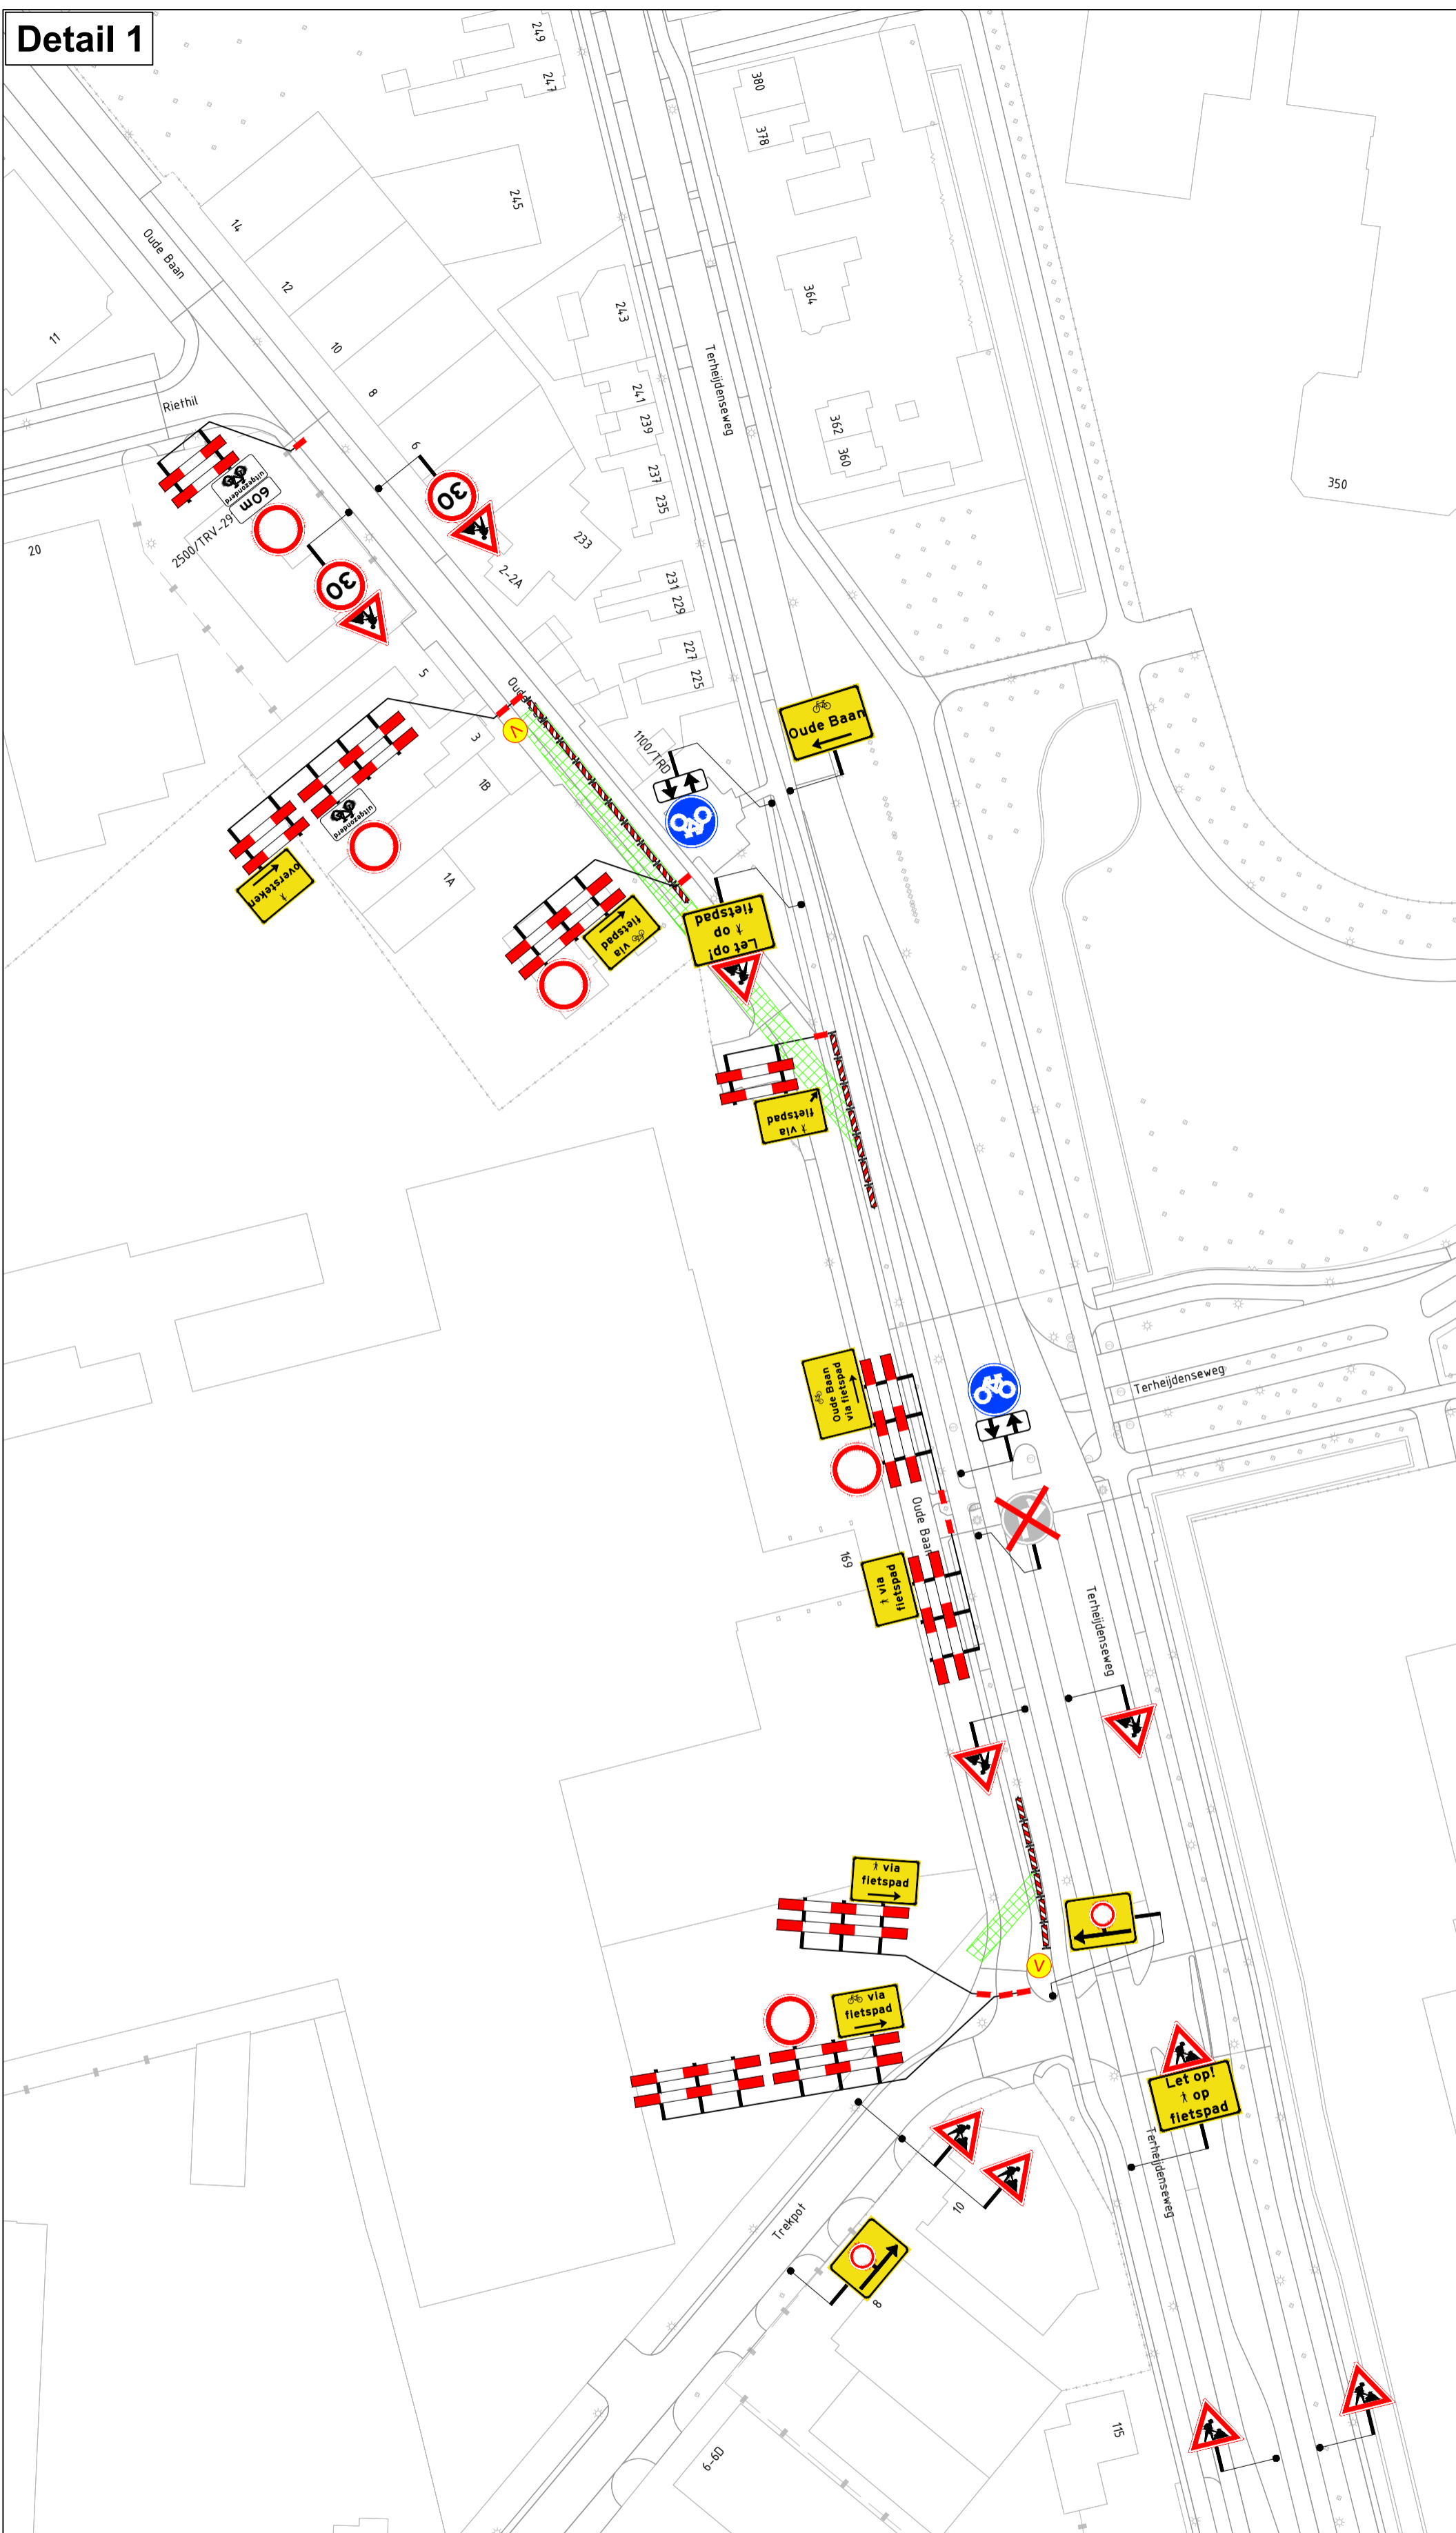

Detail 1

Legenda

- werkvak
- afsluiting / afgesloten wegvak
- letterhoogte
- aanwezige RVV-bebording afdraaien / afplakken
- vooraankondiging: **Deze weg is dicht** van dag datum maand tot dag datum maand

Oriëntatie

Ramudden RAMUDDEN BV
Tel: +31 13 21 32 202
E-mail: info@ramudden.nl
Website: www.ramudden.nl

van gelder opdrachtgever:

Breda - OS Langeweg R2023079
Oude Baan

tekenaer: RBR 24-09-25 vrijgave: ERA 24-09-25
 versie: 1.0 blad: 1 van: 1
 schaal: 1:1000 formaat: A1
 tekeningnr.: **202527768-007**

© Ramudden BV