



Detail 1

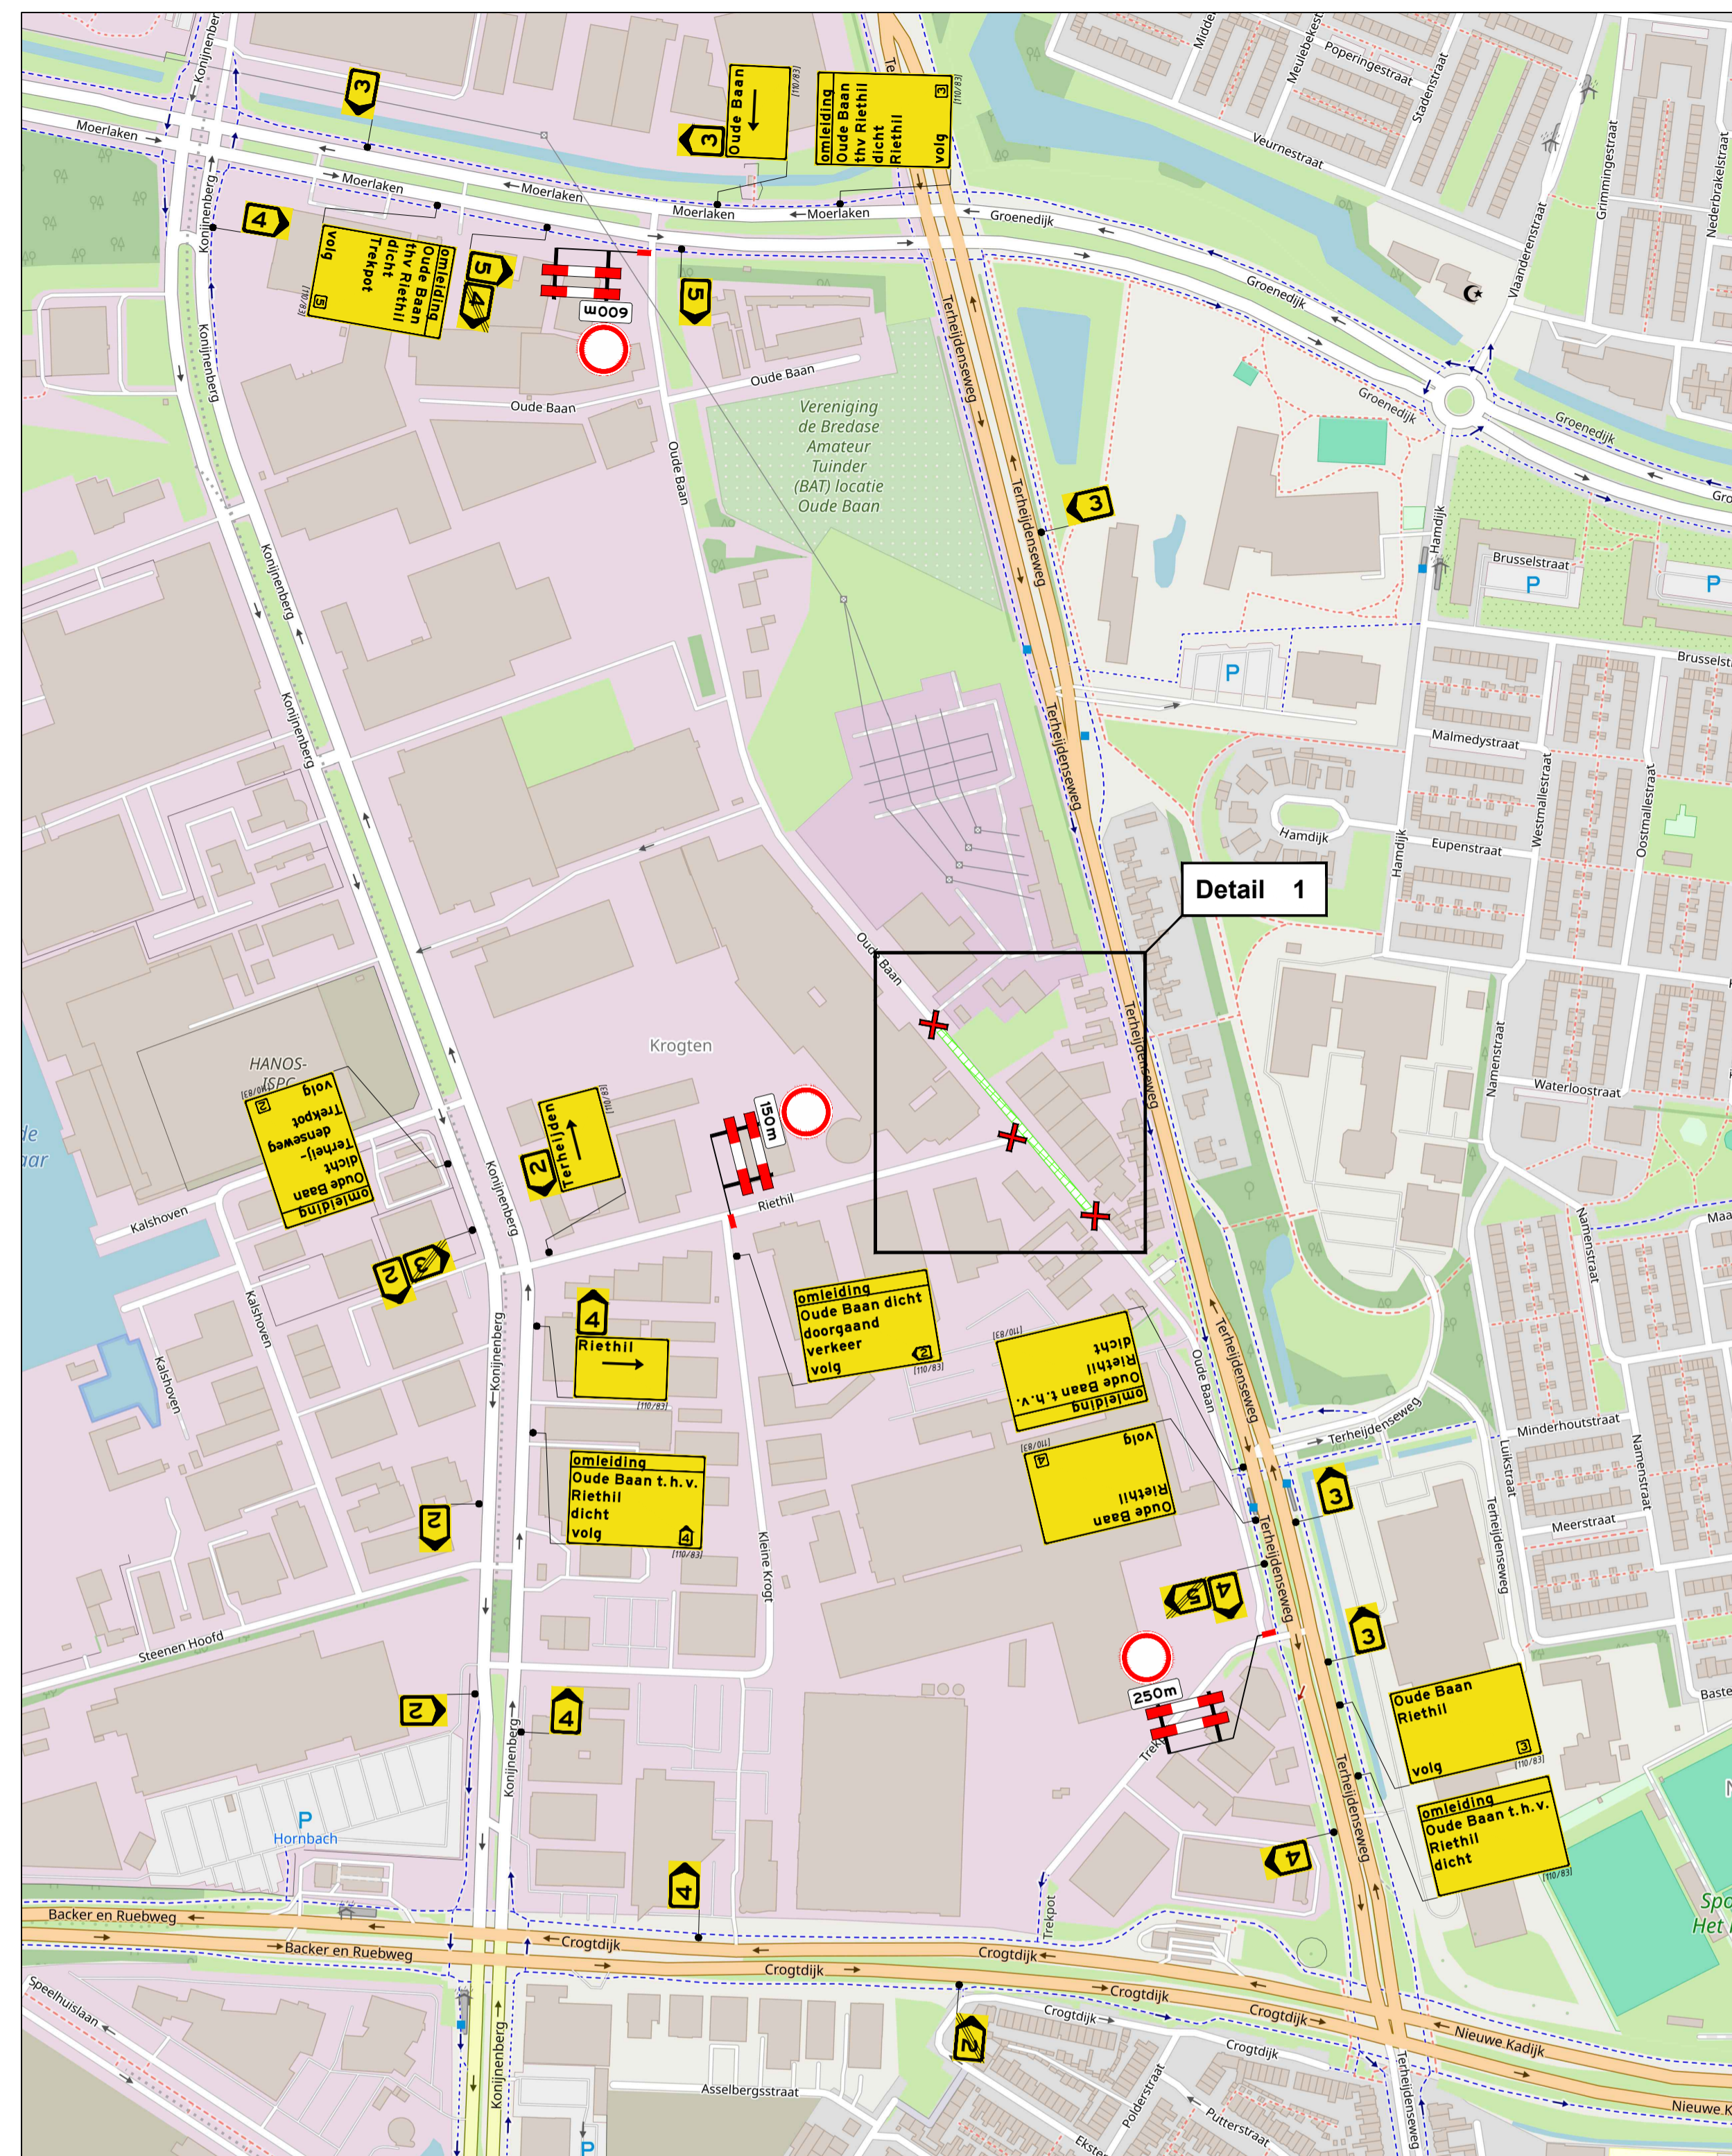

Legenda

-  werkvak
-  afsluiting / afgesloten wegvak
-  letterhoogte
-  vooraankondiging: Deze weg is dicht van dag datum maand tot dag datum maand

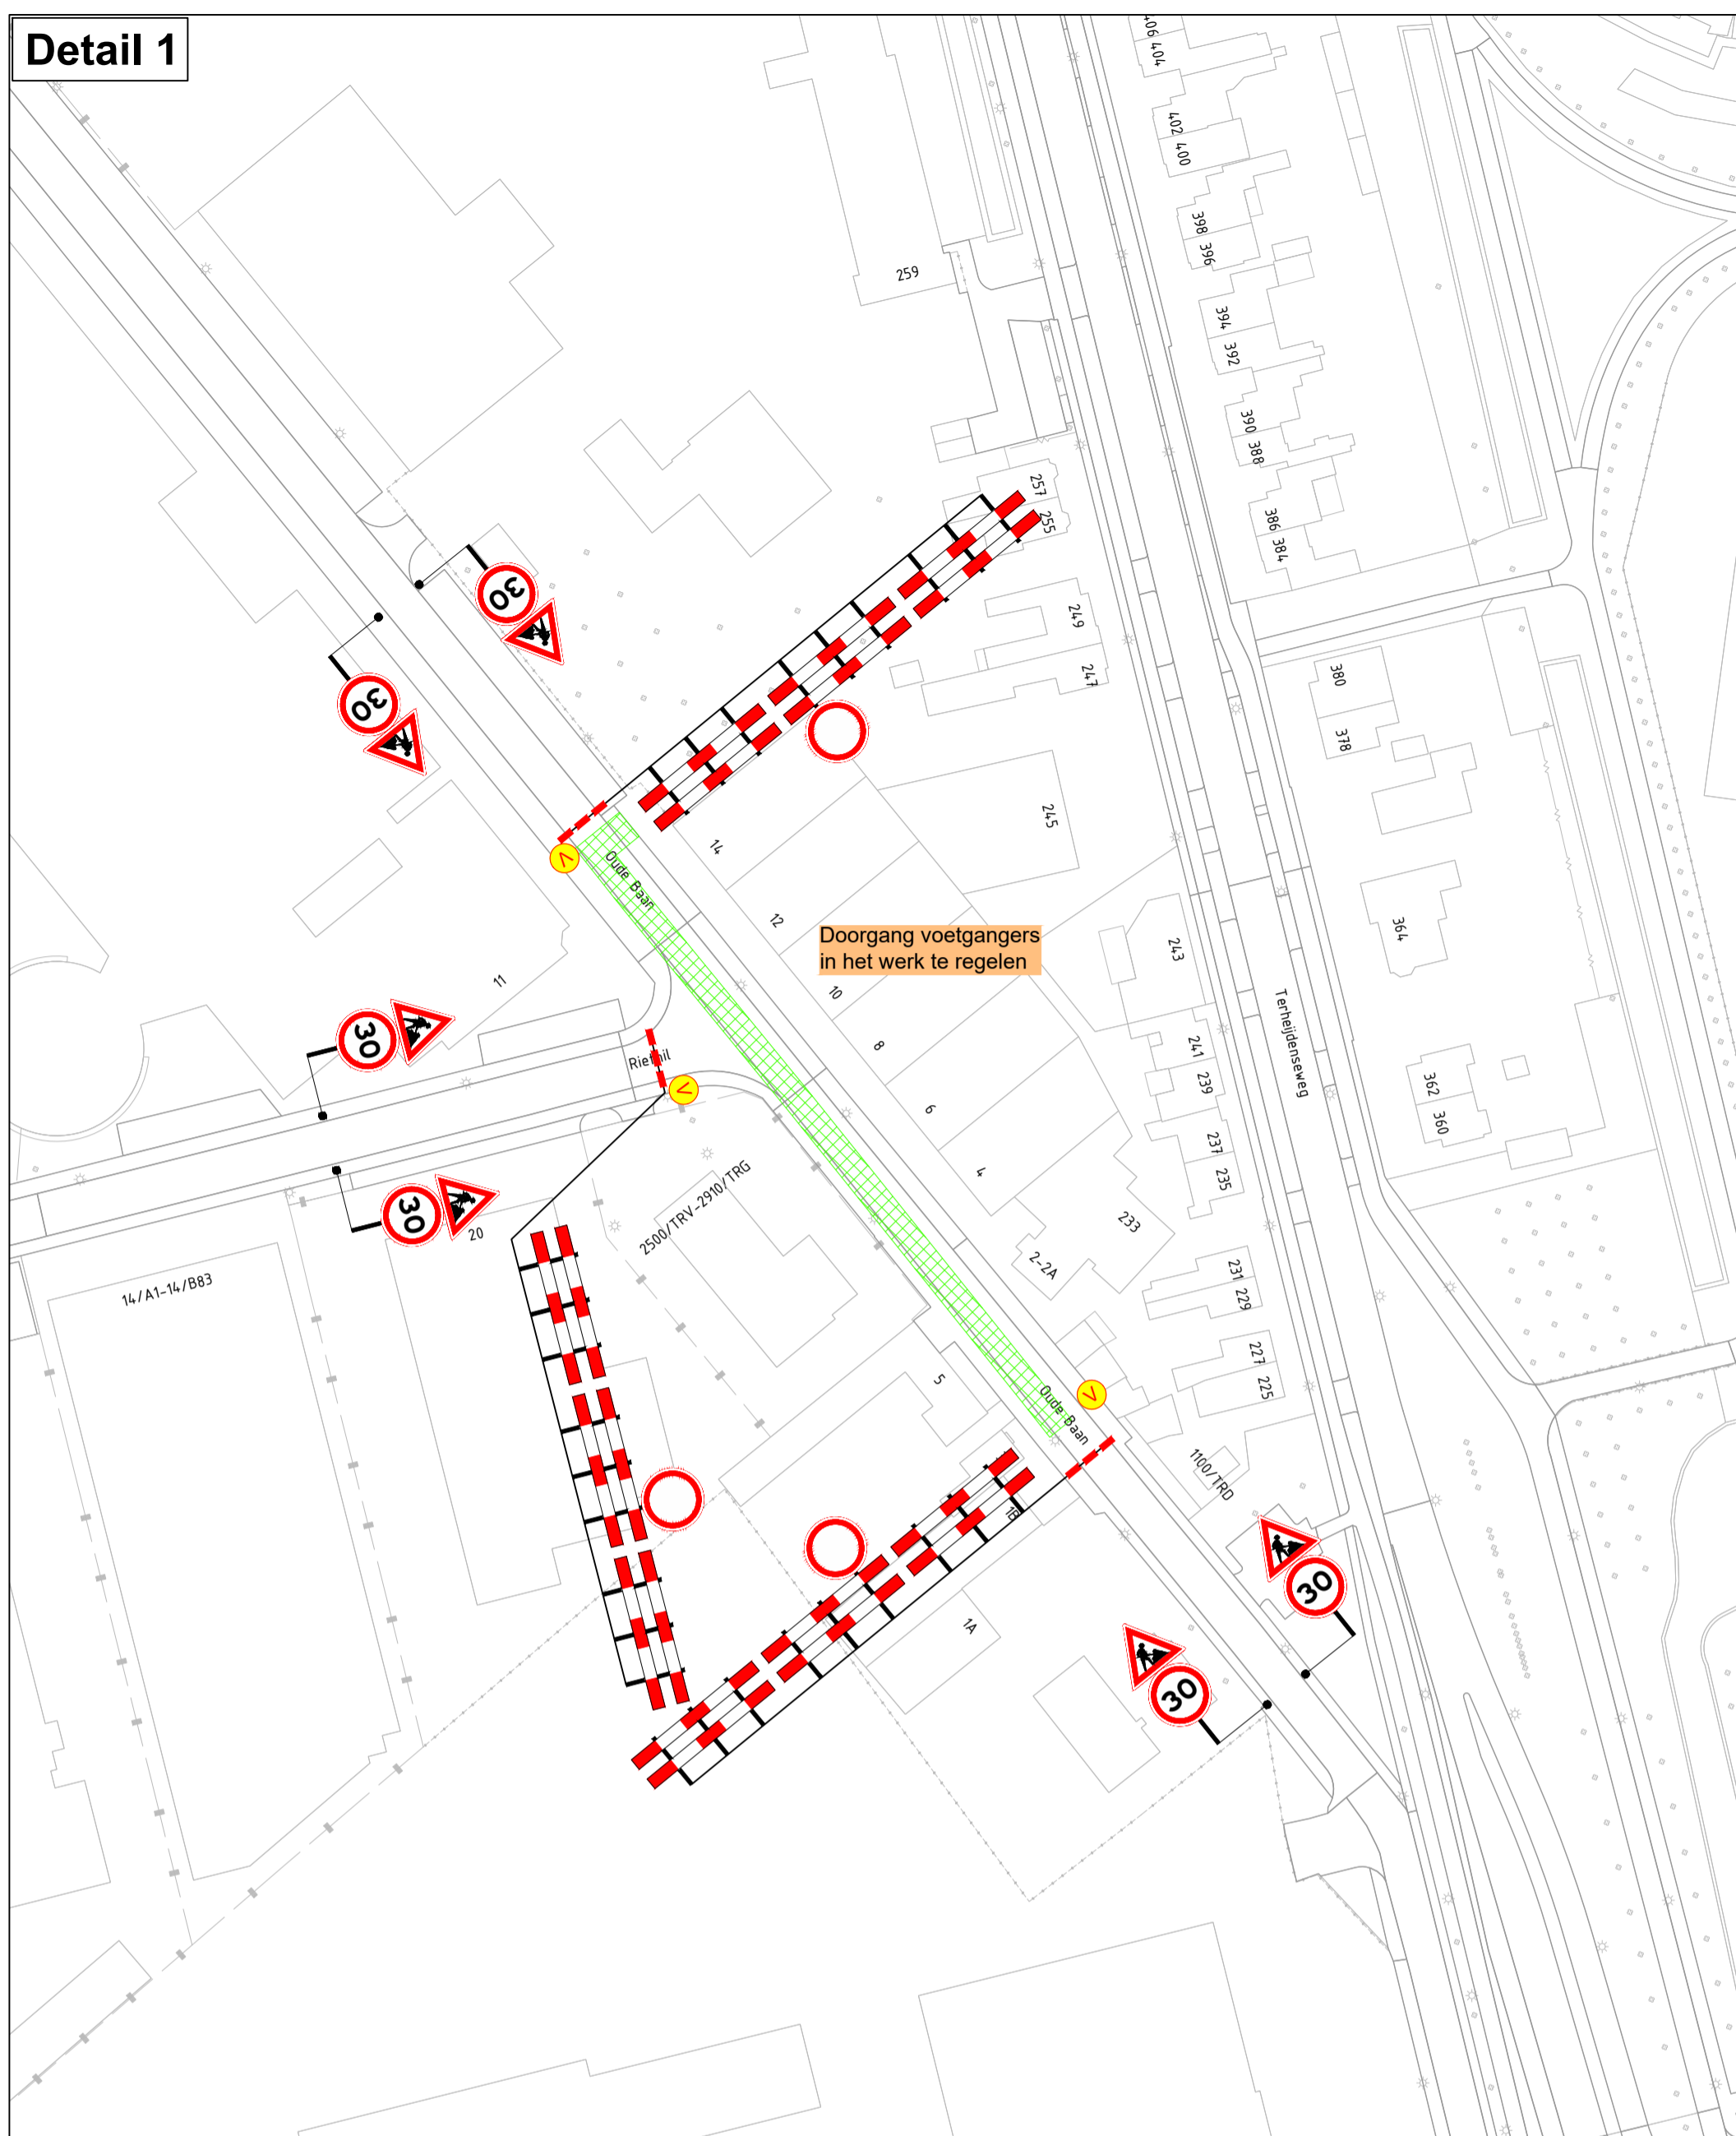

Breda - OS Langeweg R2023079
Oude Baan

Tijdelijke verkeersmaatregelen
Afzetting en omleiding

opdrachtgever:

RAMIDDEN BV
Tel: +31 13 21 32 202
E-mail: info@ramudden.nl
Website: www.ramudden.nl

tekenaar: RBR 24-09-25 vrijgave: ERA 24-09-25
versie: 1.0 blad: 1 van: 1
schaal: 1:1000 formaat: A1
tekeningnr.: 202527768-008