


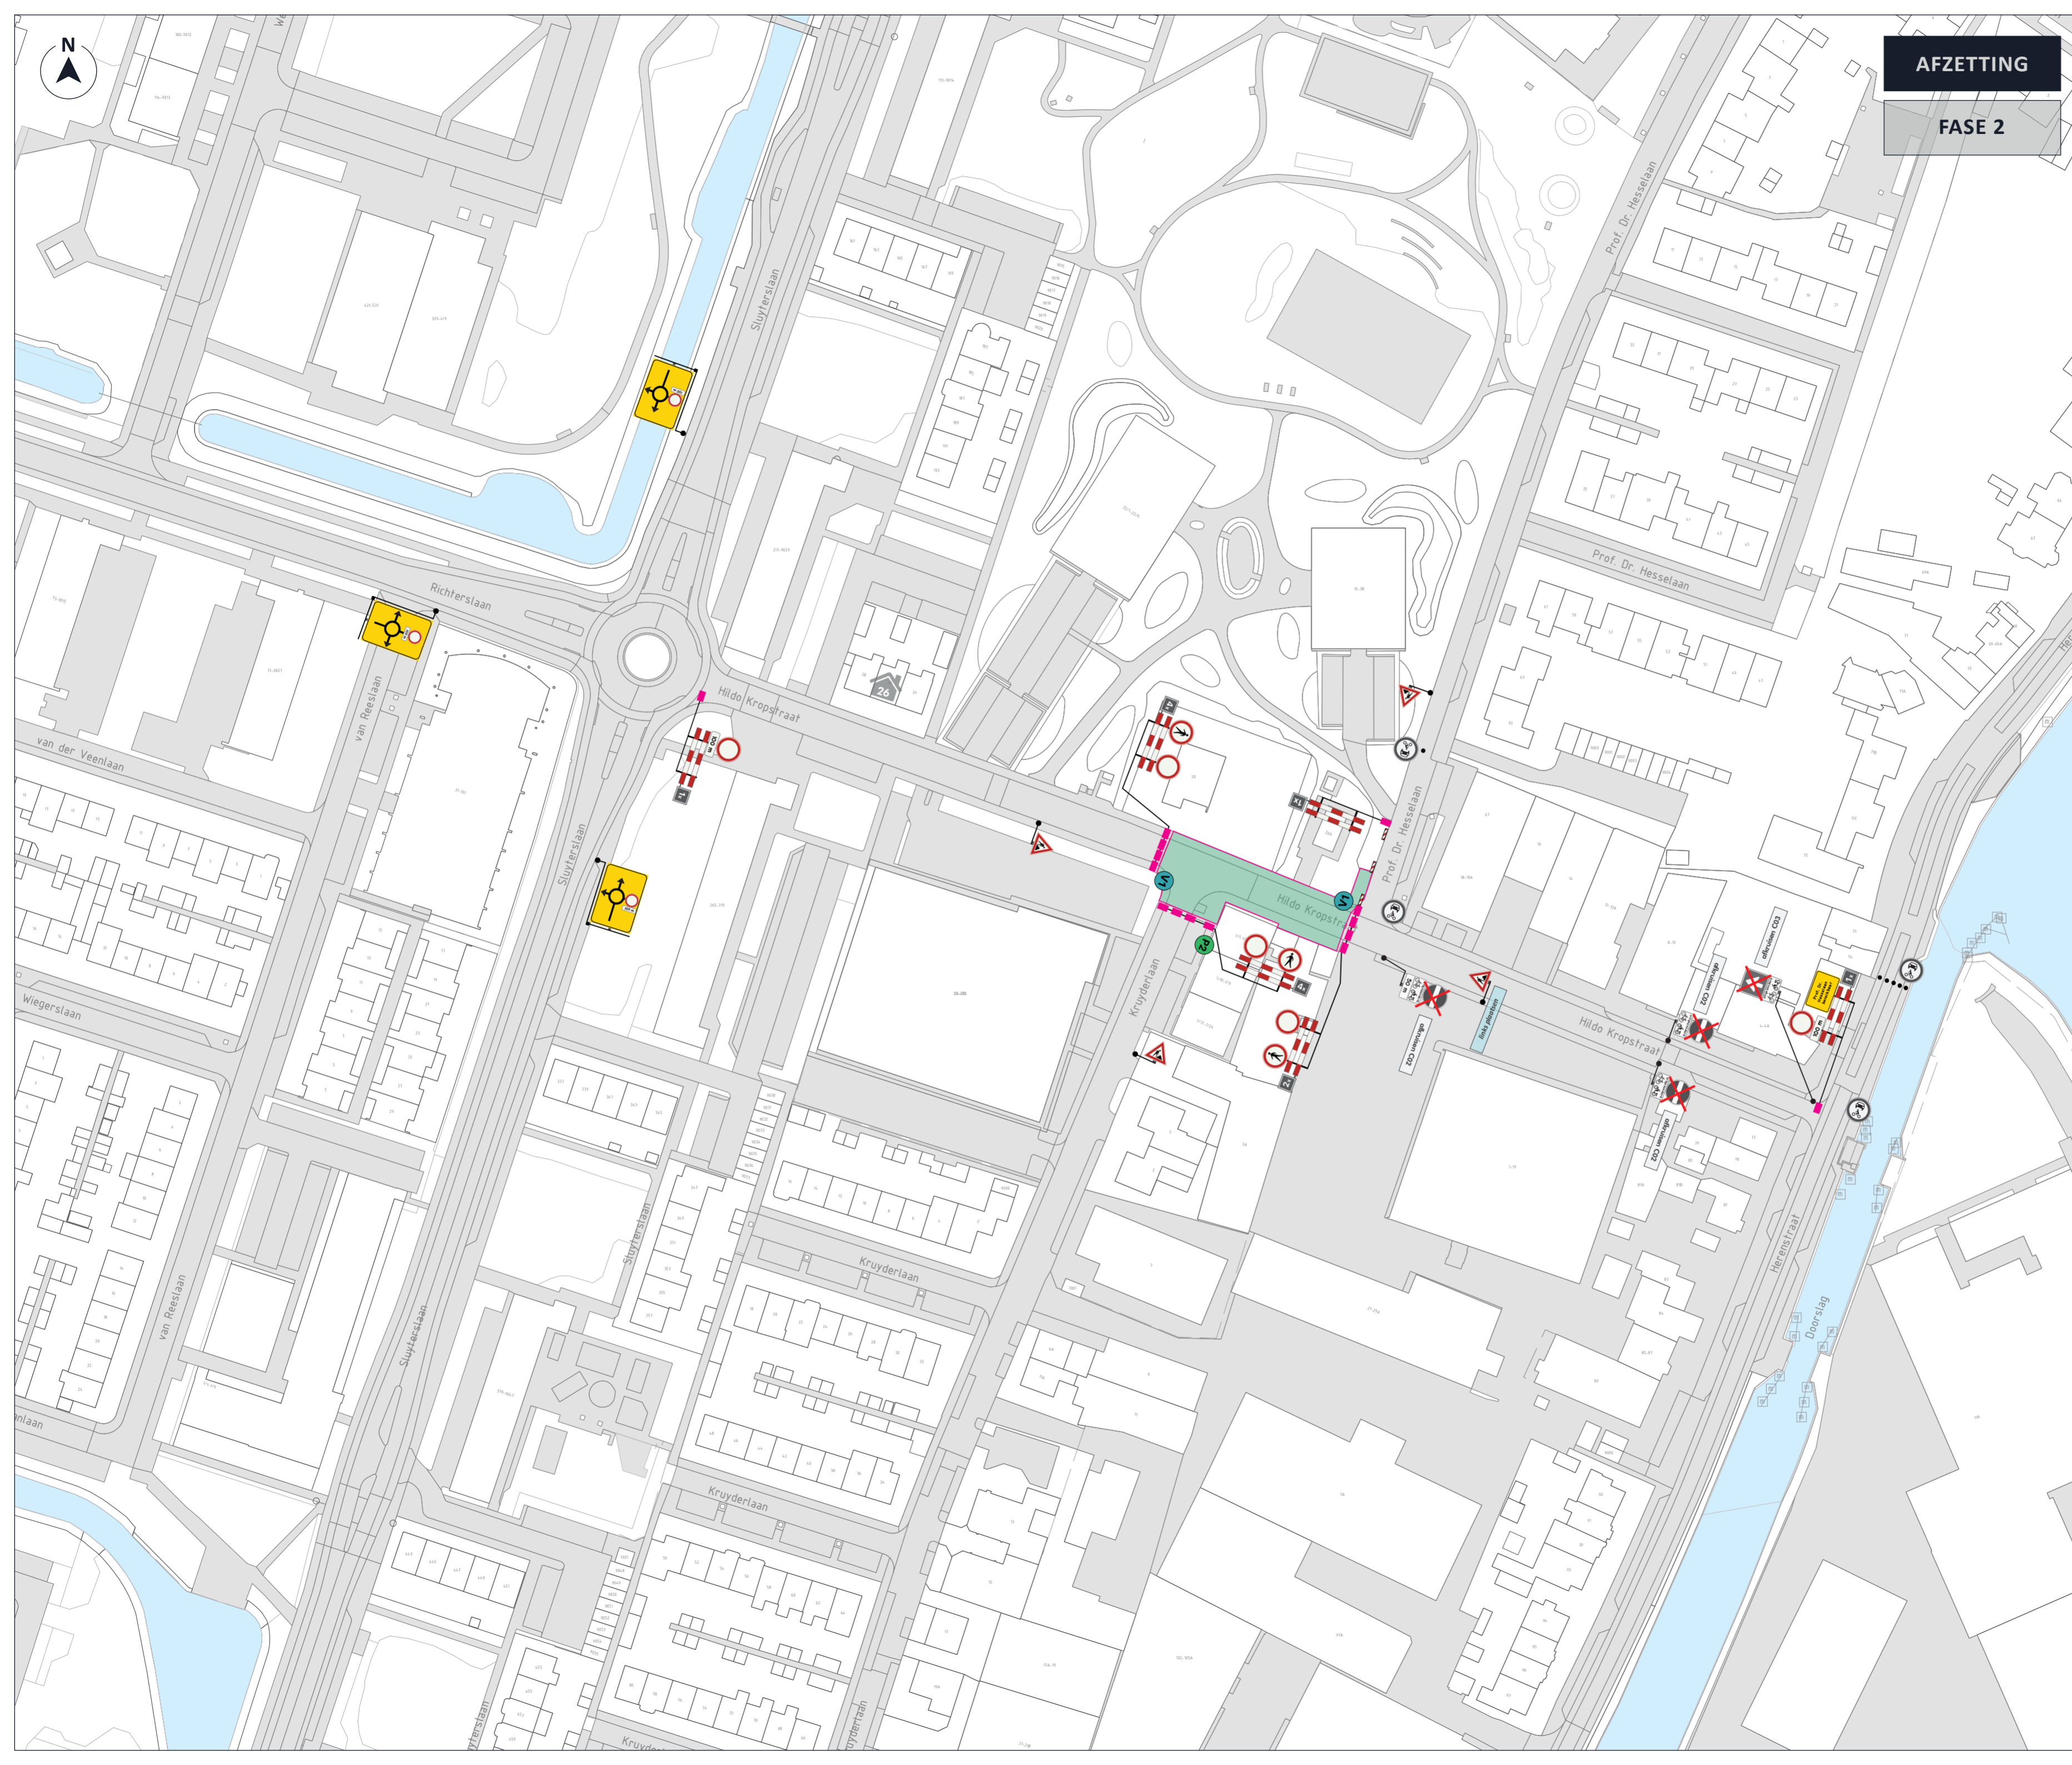

AFZETTING


FASE 2




LEGENDA

- Afsluiting / Werkvak
- Geleidebakens
- Paal

Voor aankondiging
* Plaatsing minimaal 2 weken voor aanvang werkzaamheden.

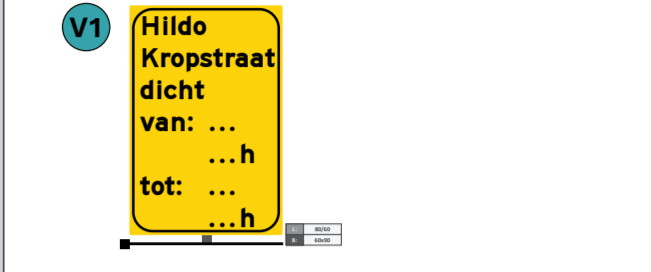

Parkeerverboden
* Plaatsing minimaal 2 weken voor aanvang werkzaamheden.

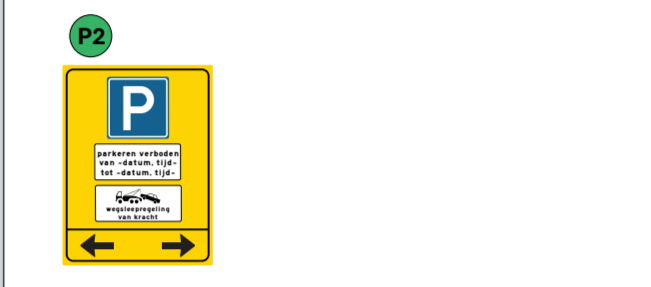

Materiaal in het grijs is bestaande RVV bebording



OPDRACHTGEVER



INFO

DATUM	VERSIE	FORMAAT
06-01-2026	1.0	A2 [liggend]

TEKENAAR	CONTROLE	VRIJGAVE
LWI	ESC	JMU

PROJECT	Nieuwegein, Hildo Kropstraat
OMSCHRIJVING	Afzetting i.v.m. herbestratingswerkzaamheden Fase 2
LOCATIE	Nieuwegein, Hildo Kropstraat

P250627.AFZ.02
TEKENINGNUMMER

