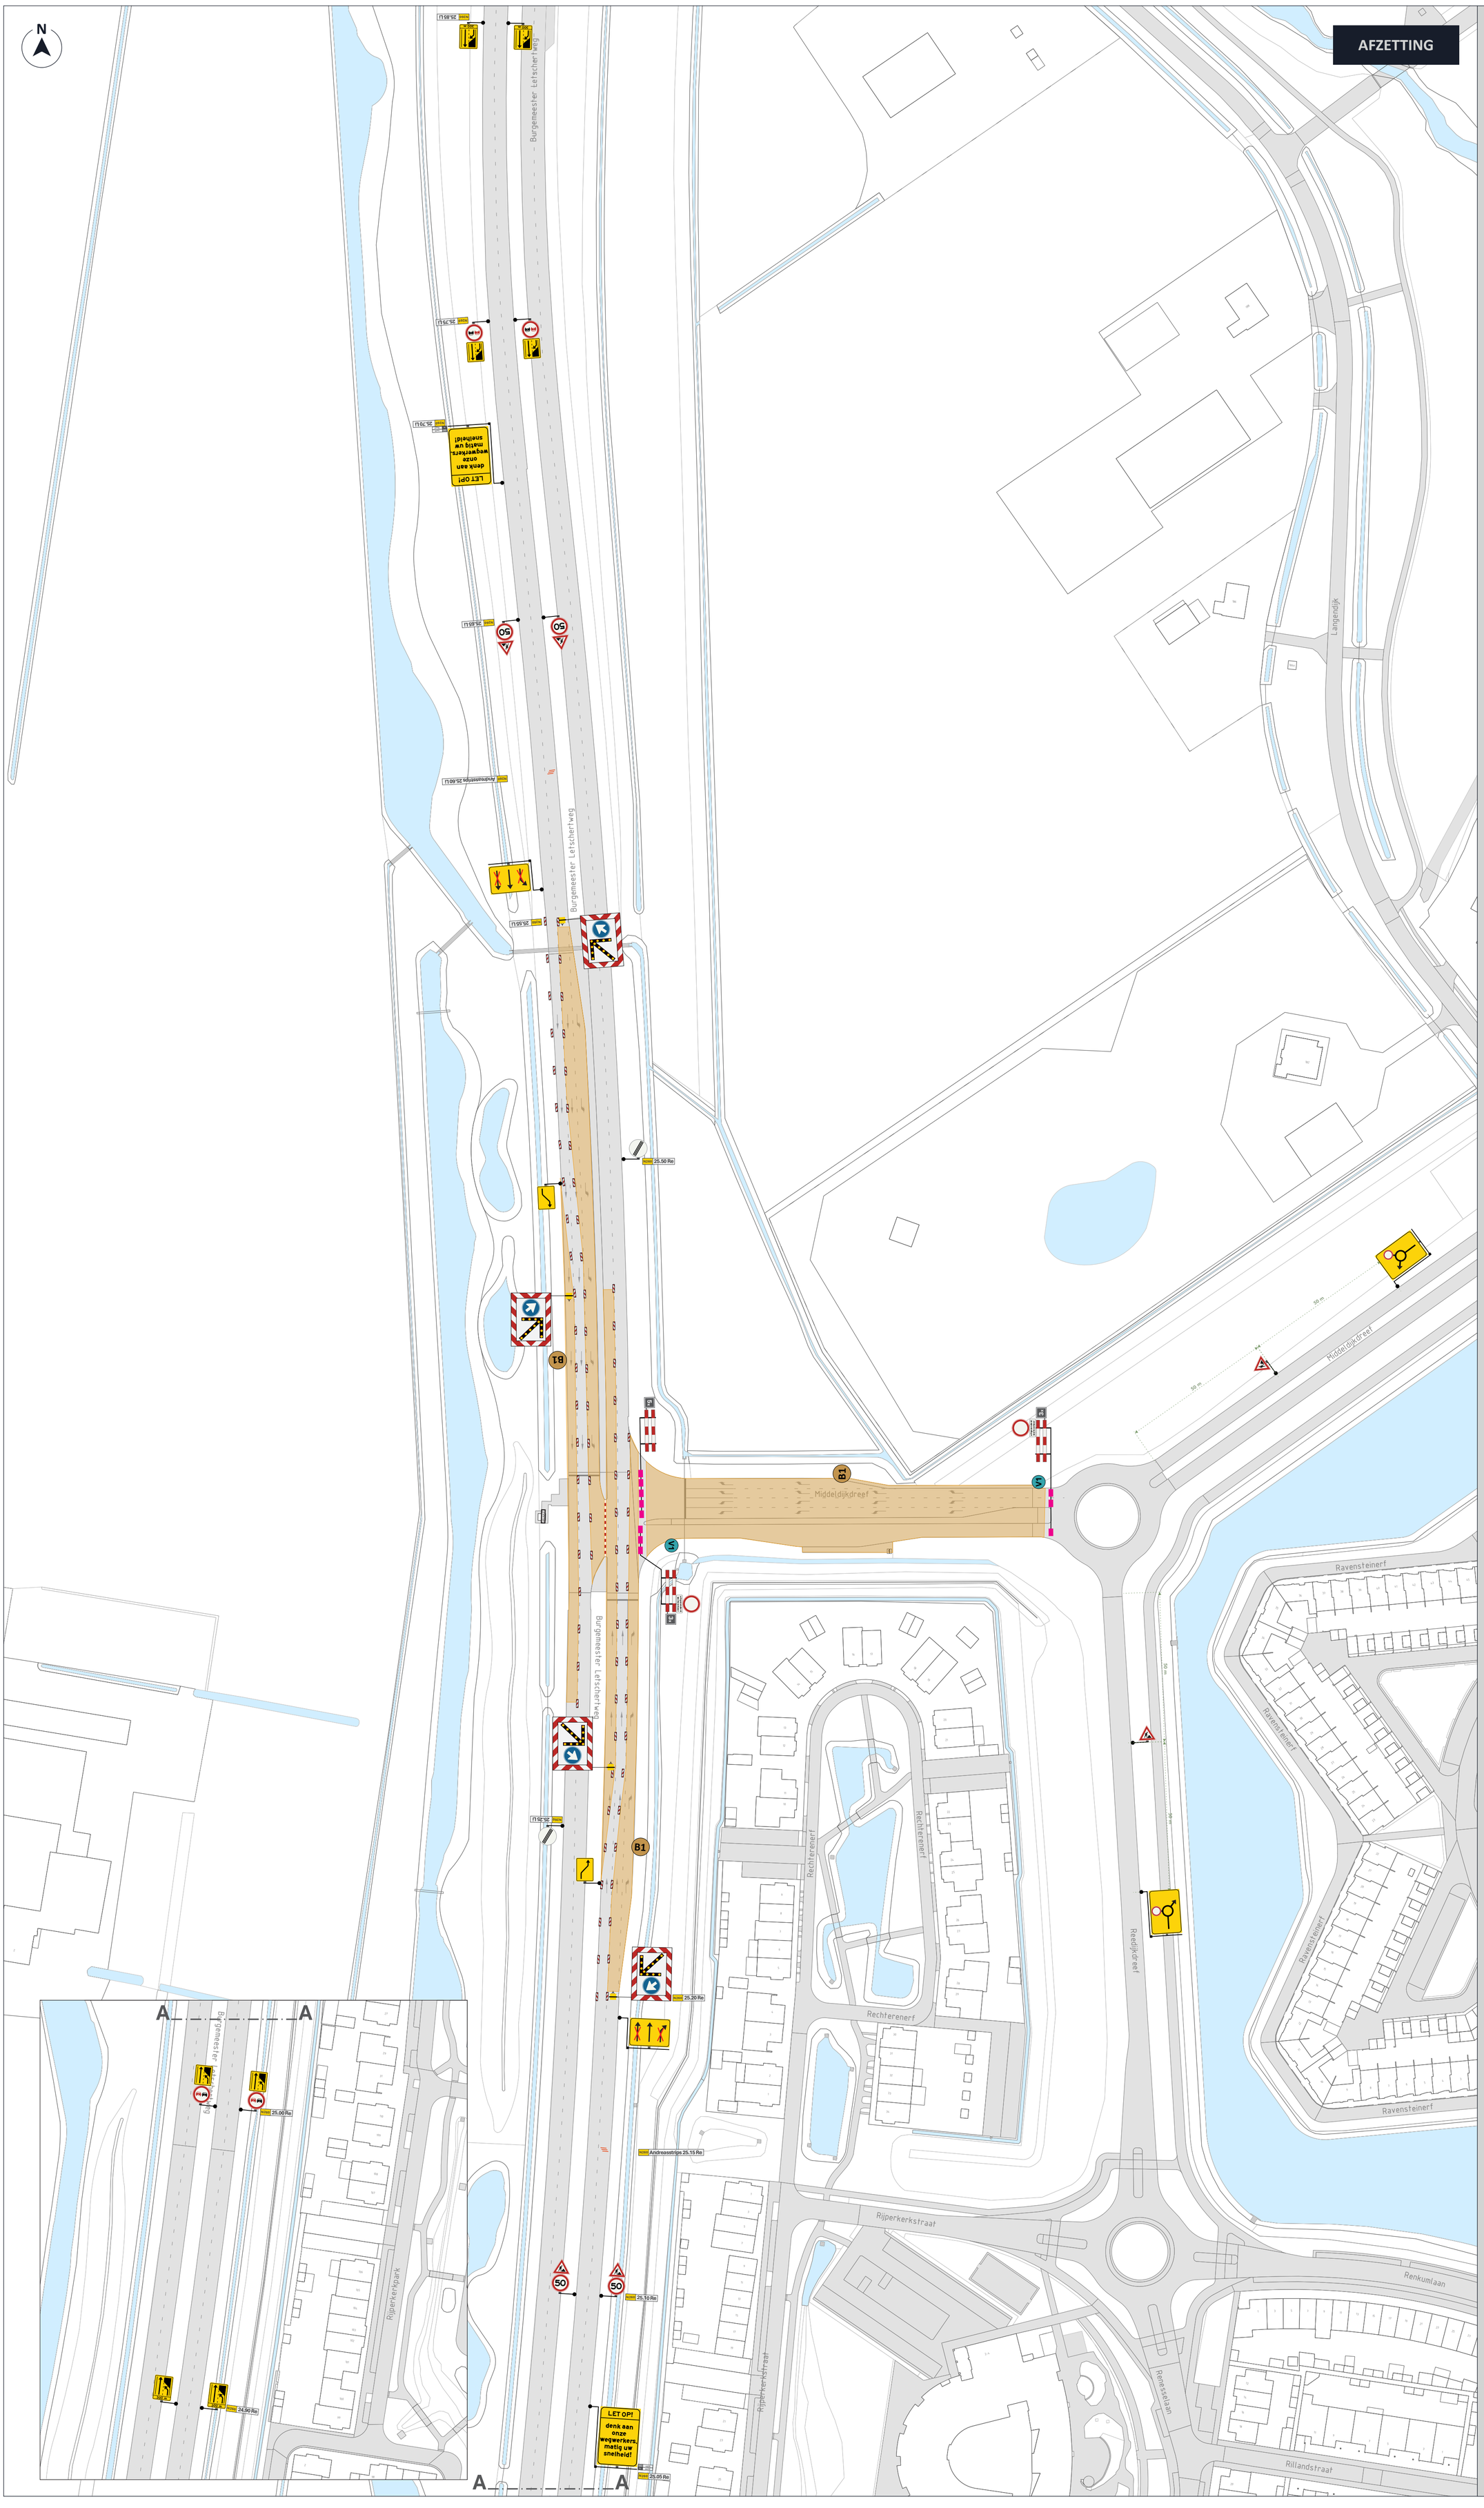

LEGENDA

- Afsluiting / Werkvak
- 44 m Kunstofbarrier
- 76 x Geleidebakens

Vooraankondiging

** Plaatsing minimaal 2 weken voor aanvang werkzaamheden.*

V1

Middeldijkdreef
dicht
van: ... ...h
tot: ... ...h

B1

we vervangen hier
de verkeerslichten
van: xx-xx
tot: xx-xx
GEMEENTE TILBURG
Voor meer info : www.tilburg.nl/vri

** Borden actief zetten met opdraaien*

GOEDGEKEURD
Door Christiaan Delissen op 12:31 pm, 1/28/26

Bijbehorende omleiding conform tekening:
P260259.OML.01

VRI UIT

NCK.2023.0338.BRL9101.H0229

OPDRACHTGEVER

Hoeflake

INFO

DATUM	VERSIE	FORMAAT
28-01-2026	2.0	A1 [staand]

TEKENAAR	CONTROLE	VRIJGAVE
LWI	RDI	ESC

PROJECT	Vervangen van VRI 133
OMSCHRIJVING	Verkeersmaatregel Tilburg, VRI 133 | Afzetting
LOCATIE	Tilburg, N260 - Middeldijkdreef

P260259.AFZ.01

T E K E N I N G N U M M E R

visscher traffic

1/1

B L A D N U M M E R