




OMLEIDING



LEGENDA

Afsluiting / Werkvak

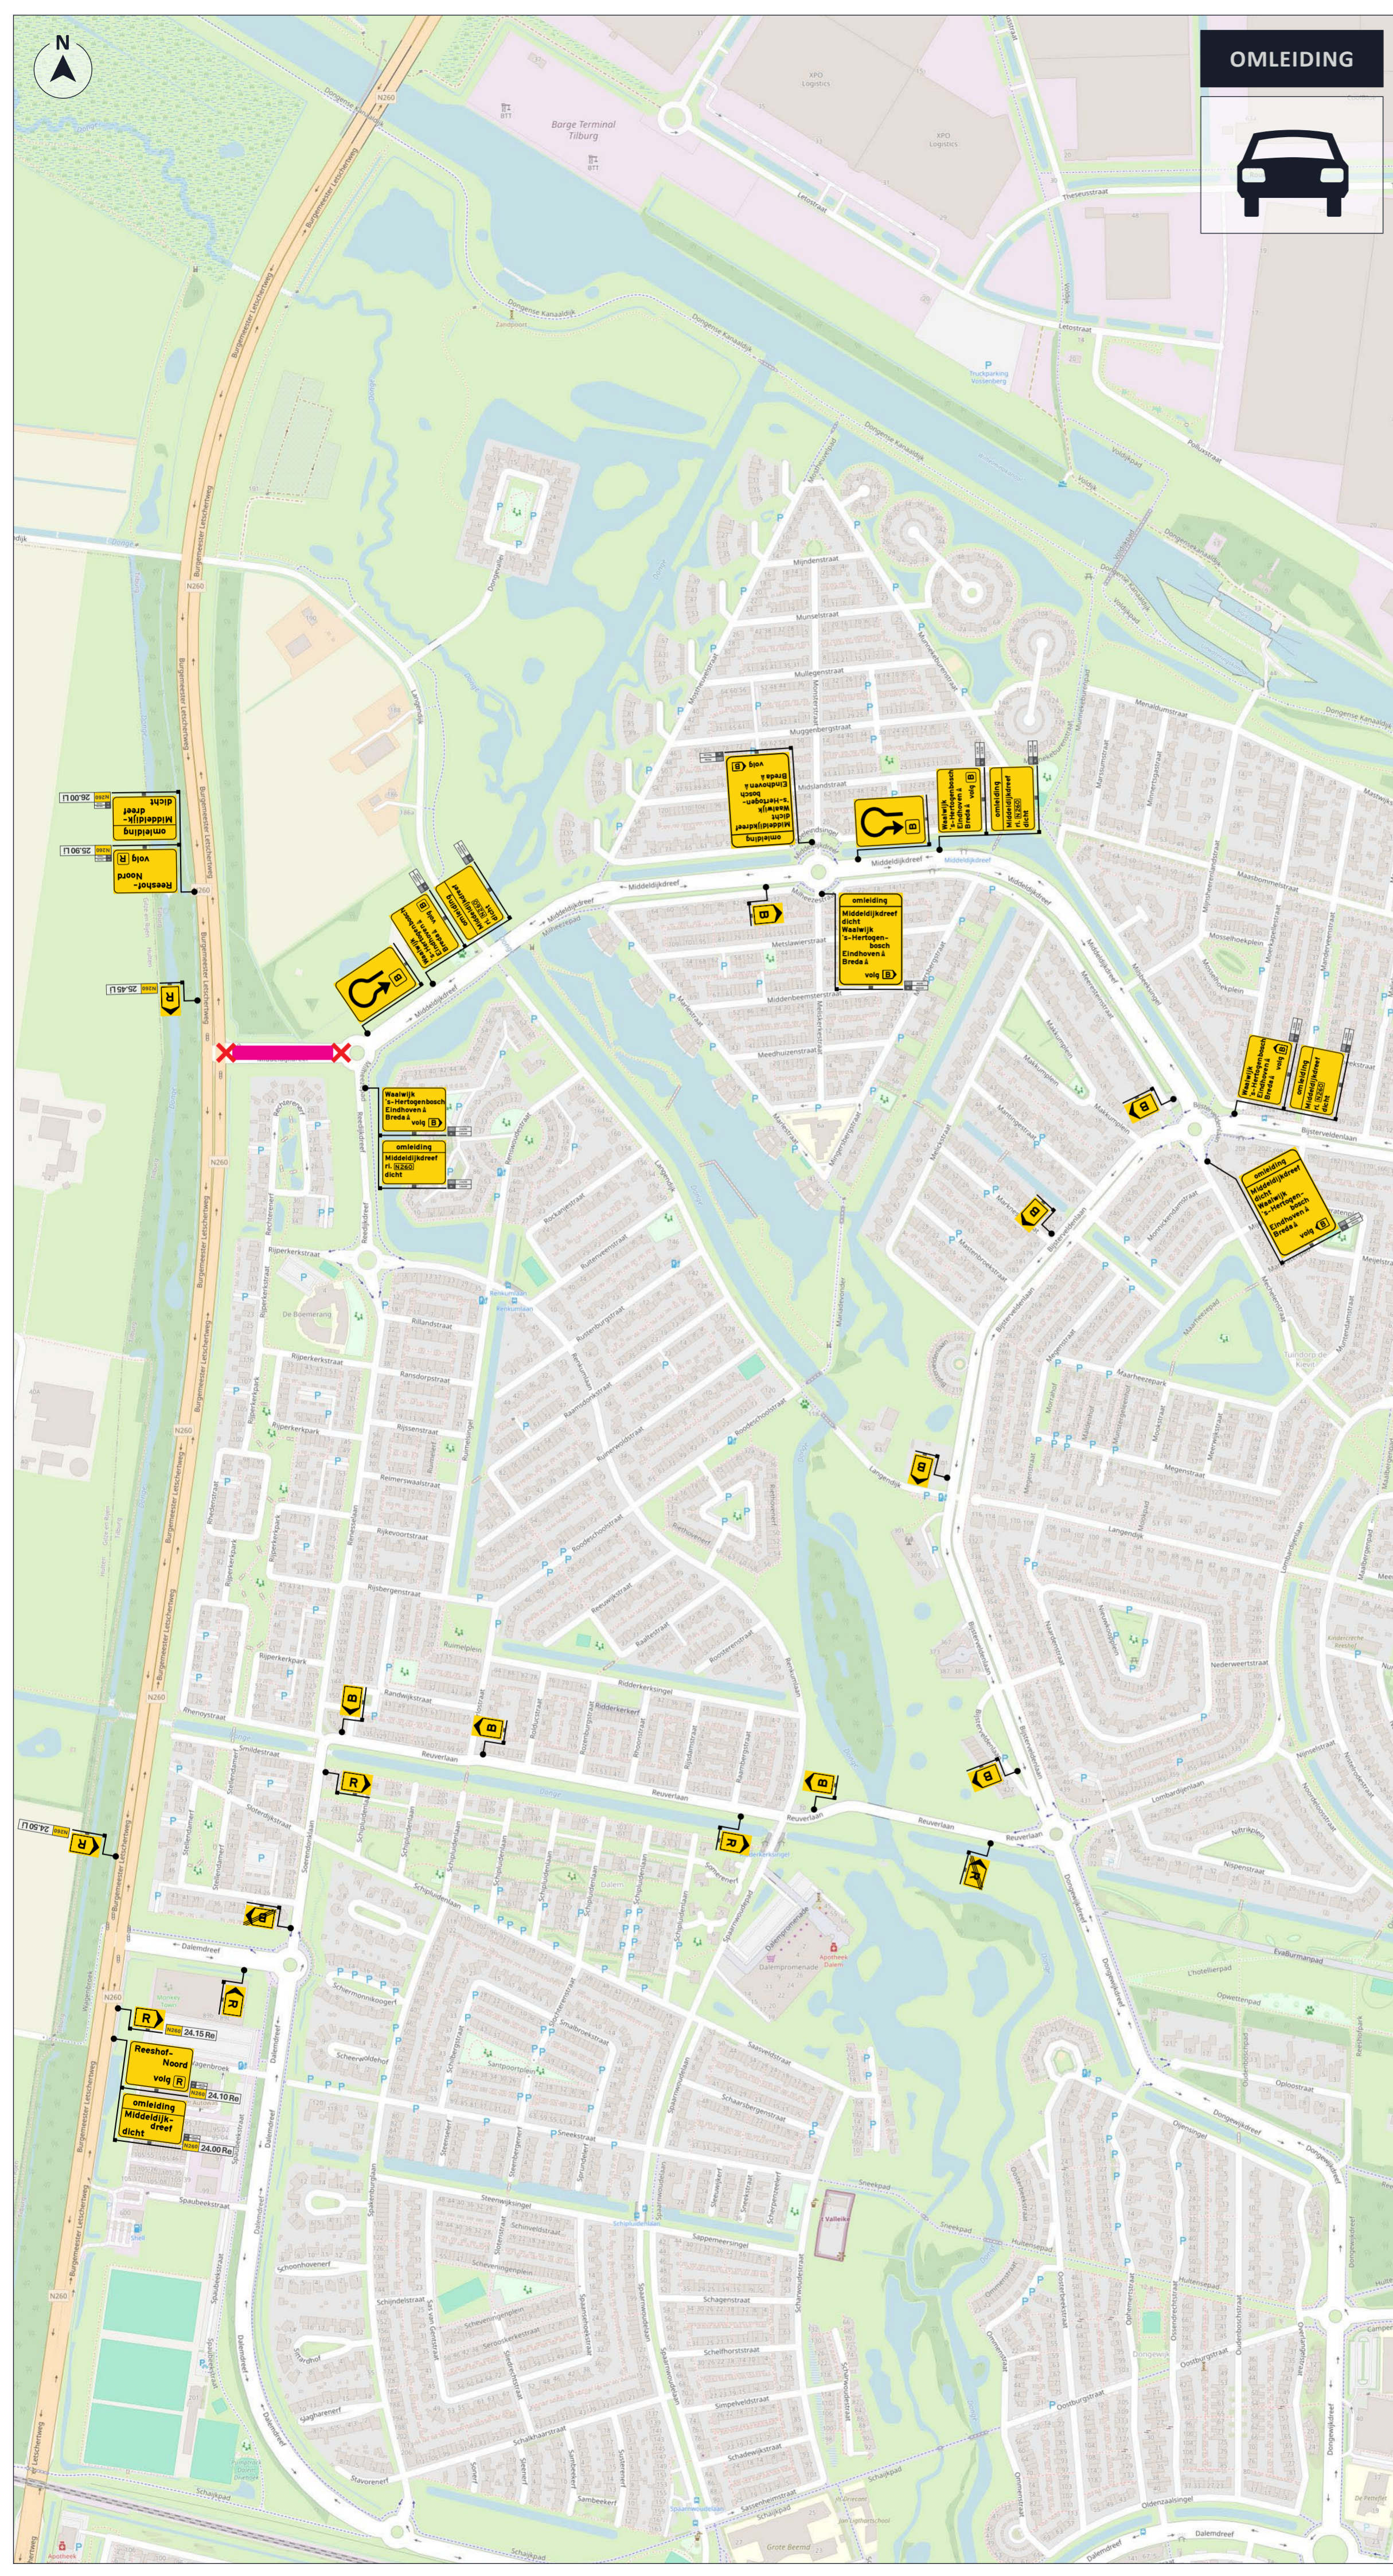

GOEDGEKEURD

Door Christiaan Delissen op 2:05 pm, 1/27/26

Bijbehorende omleiding conform tekening: P260259.AFZ.01



NCK.2023.0338.BRL9101.H0229



OPDRACHTGEVER



INFO

DATUM	VERSIE	FORMAAT
27-01-2026	1.0	A2 (staand)

TEKenaar	CONTROLE	VRIJGAVE
LWI	RDI	ESC

PROJECT: Vervangen van VRI 133

OMSCHRIJVING: Verkeersmaatregel Tilburg, VRI 133 | Omleiding

LOCATIE: Tilburg, N260 - Middeldijfdreef

P260259.OML.01

TEKENINGNUMMER

