
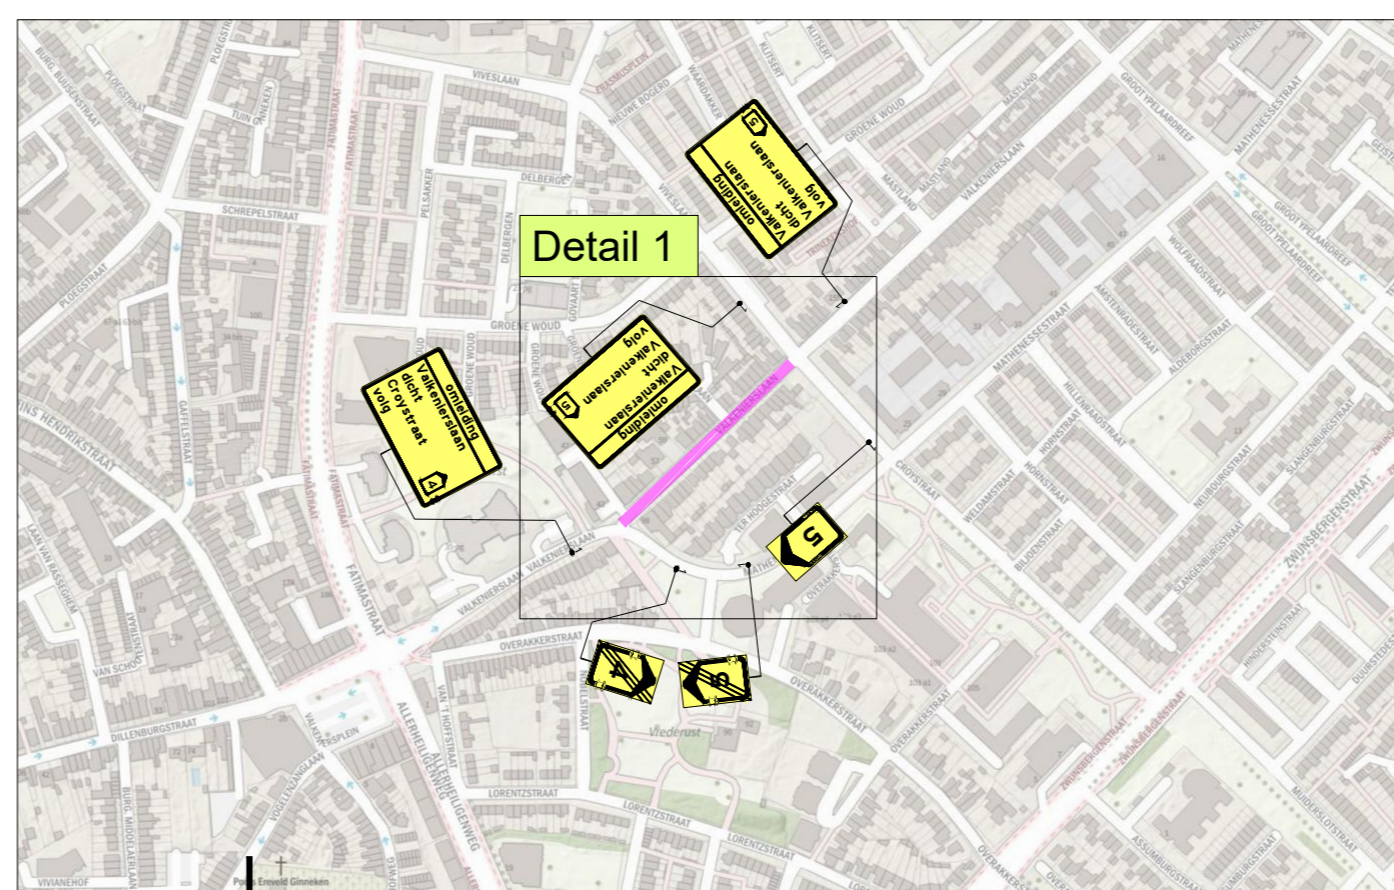


Detail 1

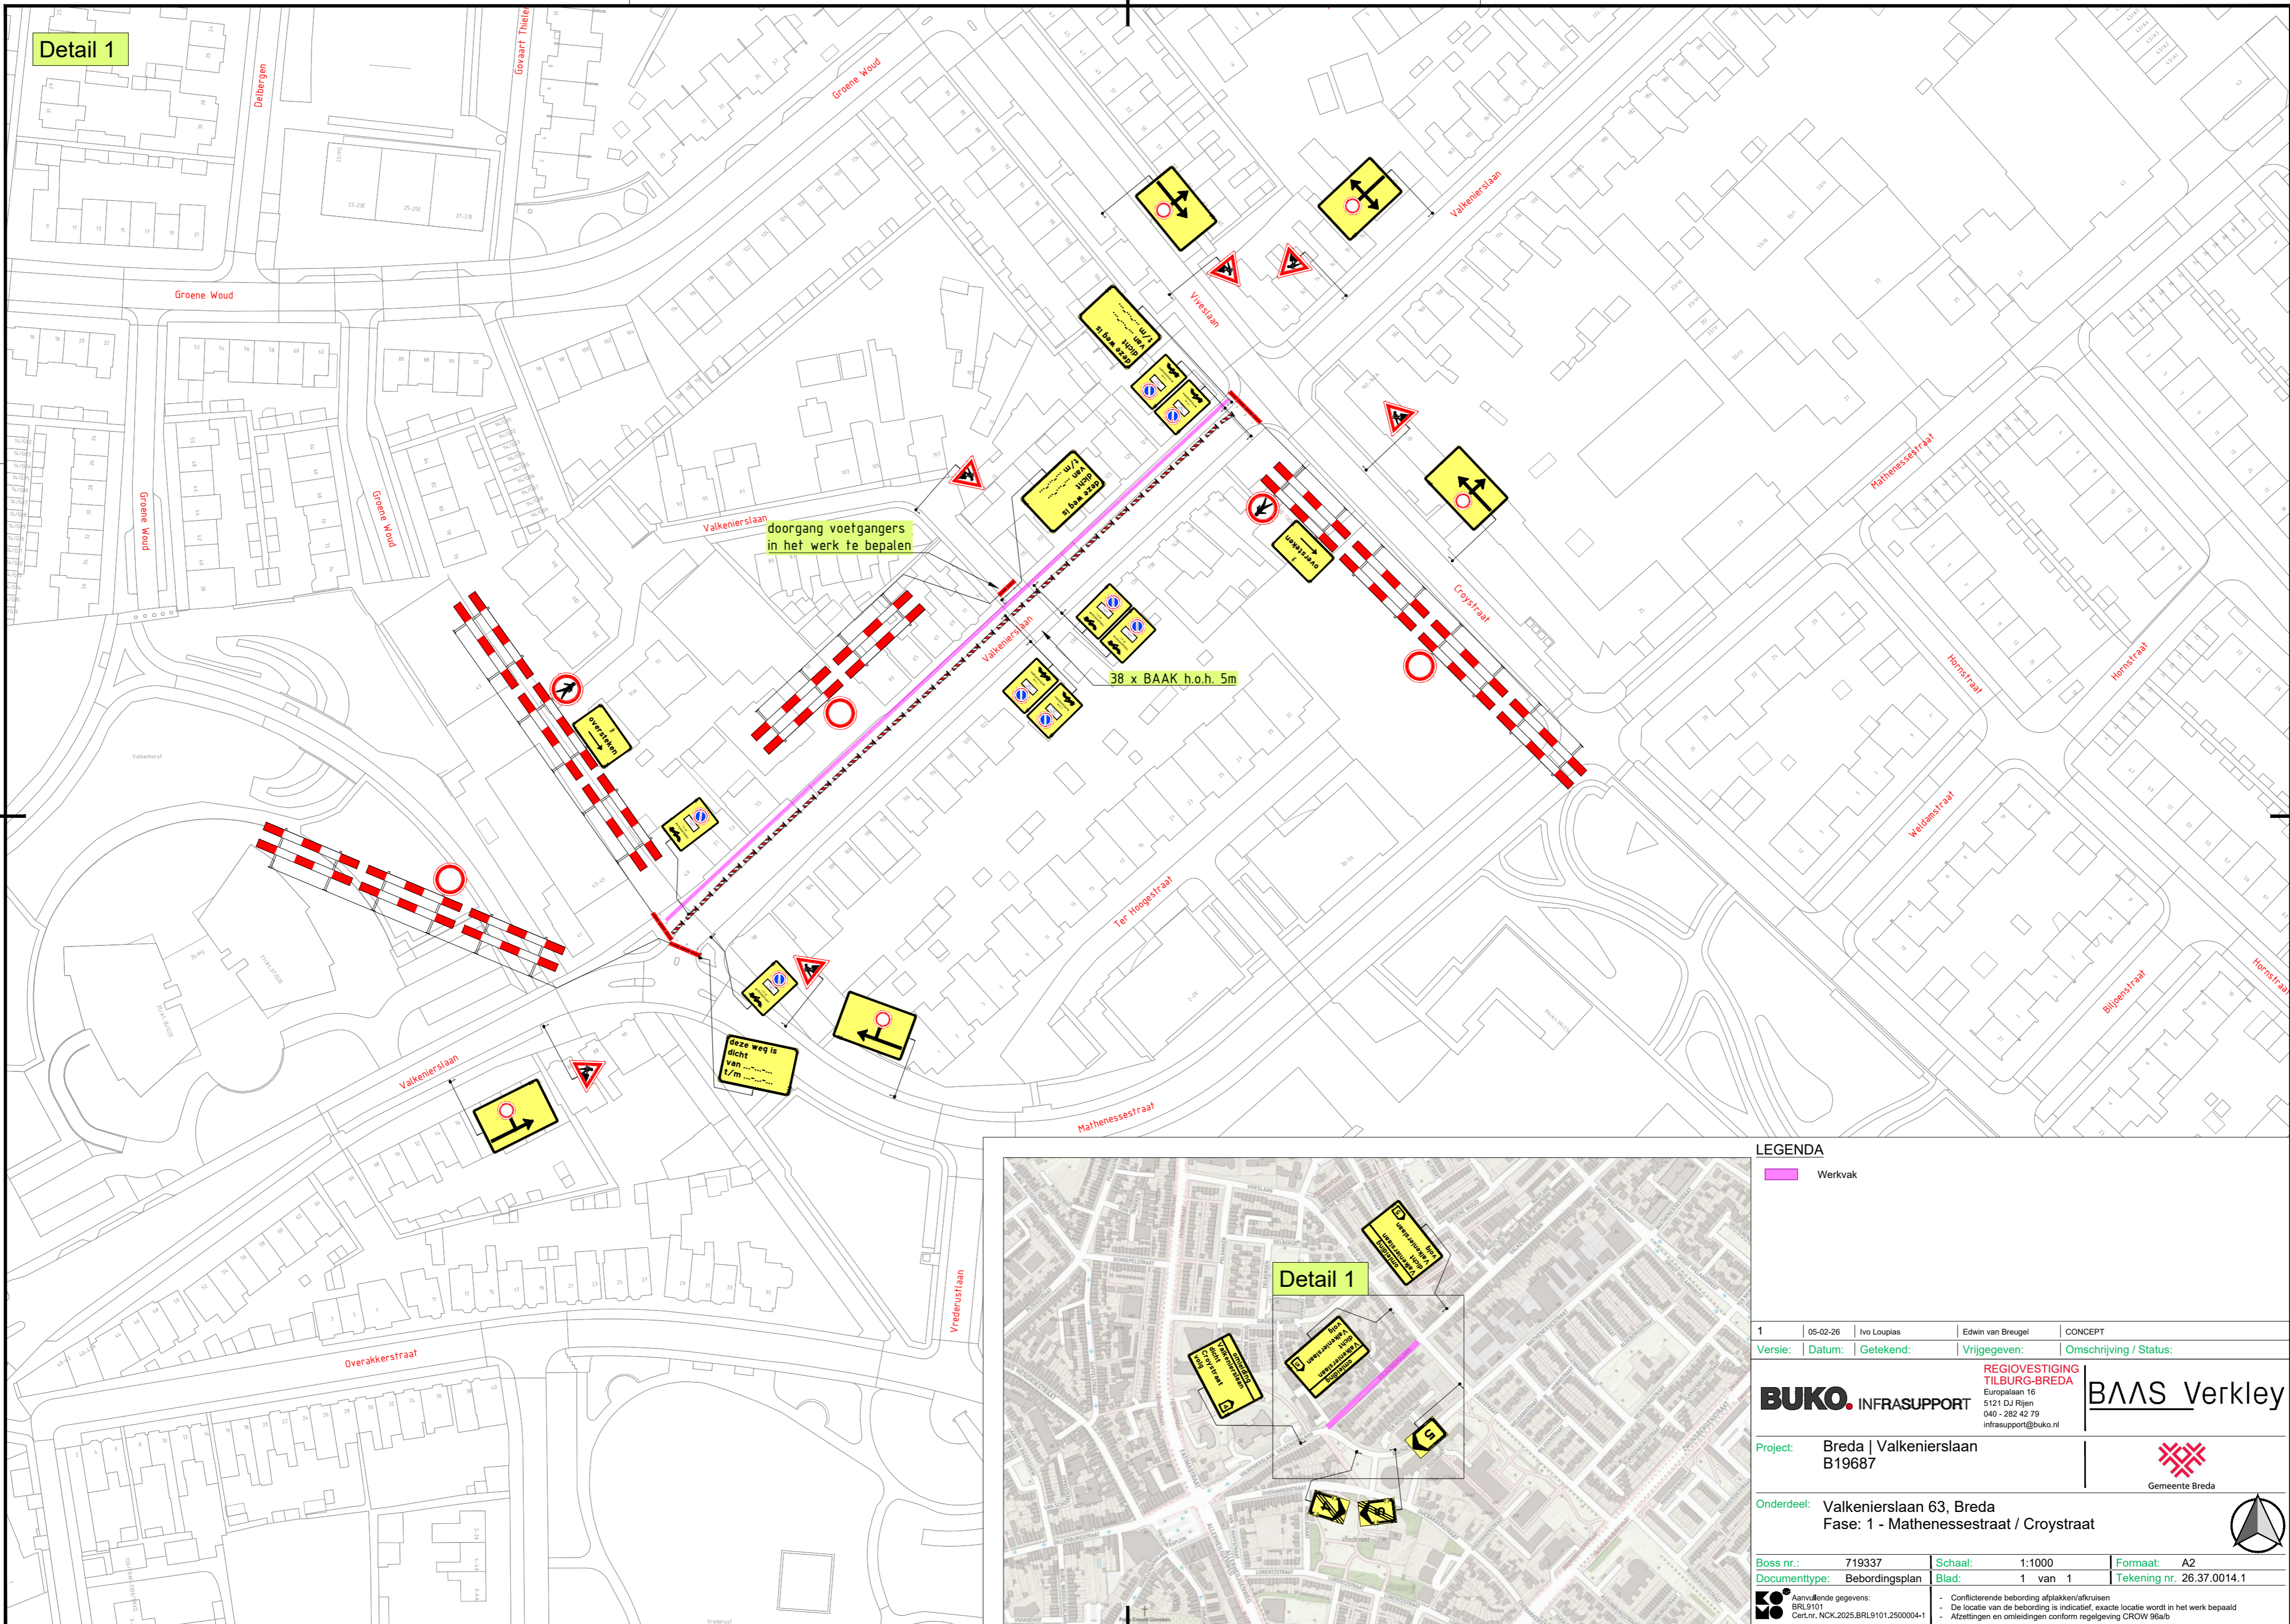

LEGENDA

Werkvak

| | | | | |
|---------|----------|-------------|------------------|------------------------|
| 1 | 05-02-26 | Ivo Loupias | Edwin van Brugel | CONCEPT |
| Versie: | Datum: | Getekend: | Vrijgegeven: | Omschrijving / Status: |

REGIOVESTIGING TILBURG-BREDA
 Europalaan 16
 5121 DJ Rijen
 040 - 282 42 79
 infrasupport@buko.nl

BUKO INFRA SUPPORT

BAAS Verkley

Gemeente Breda

Project: Breda | Valkenierslaan B19687

Onderdeel: Valkenierslaan 63, Breda
 Fase: 1 - Mathenessestraat / Croystraat

| | | | | | |
|---------------|----------------|---------|---------|---------------|--------------|
| Boss nr.: | 719337 | Schaal: | 1:1000 | Formaat: | A2 |
| Documenttype: | Bebordingsplan | Blad: | 1 van 1 | Tekening nr.: | 26.37.0014.1 |

Aanvullende gegevens:
 BRL9101
 Cert.Nr.: NCK.2025.BRL9101.2500004-1

- Conflicterende bebording afplakken/afkruisen
- De locatie van de bebording is indicatief, exacte locatie wordt in het werk bepaald
- Afzettingen en omleidingen conform regelgeving CROW 96a/b