
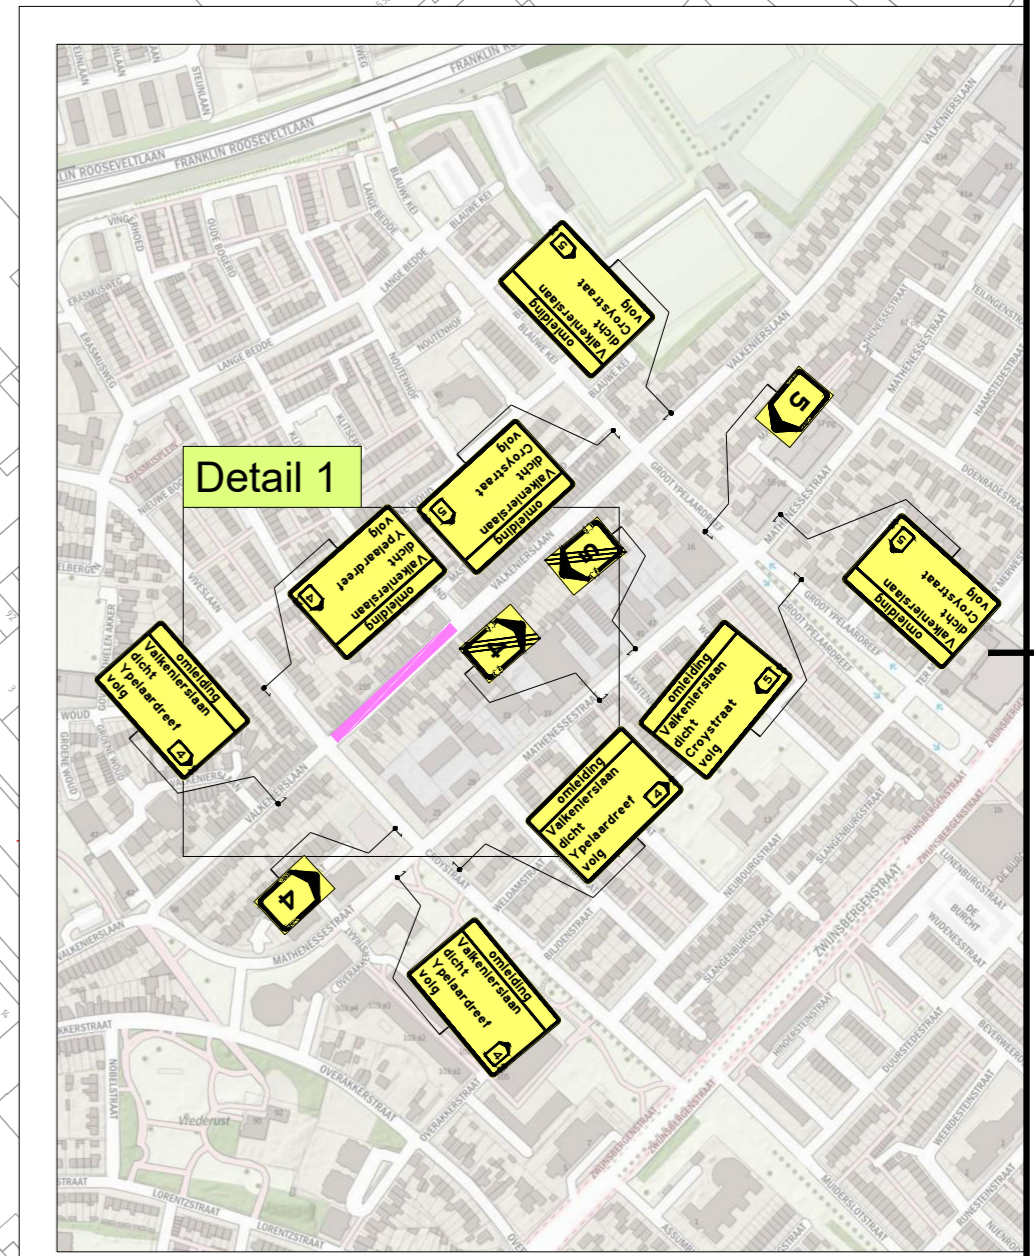


Detail 1

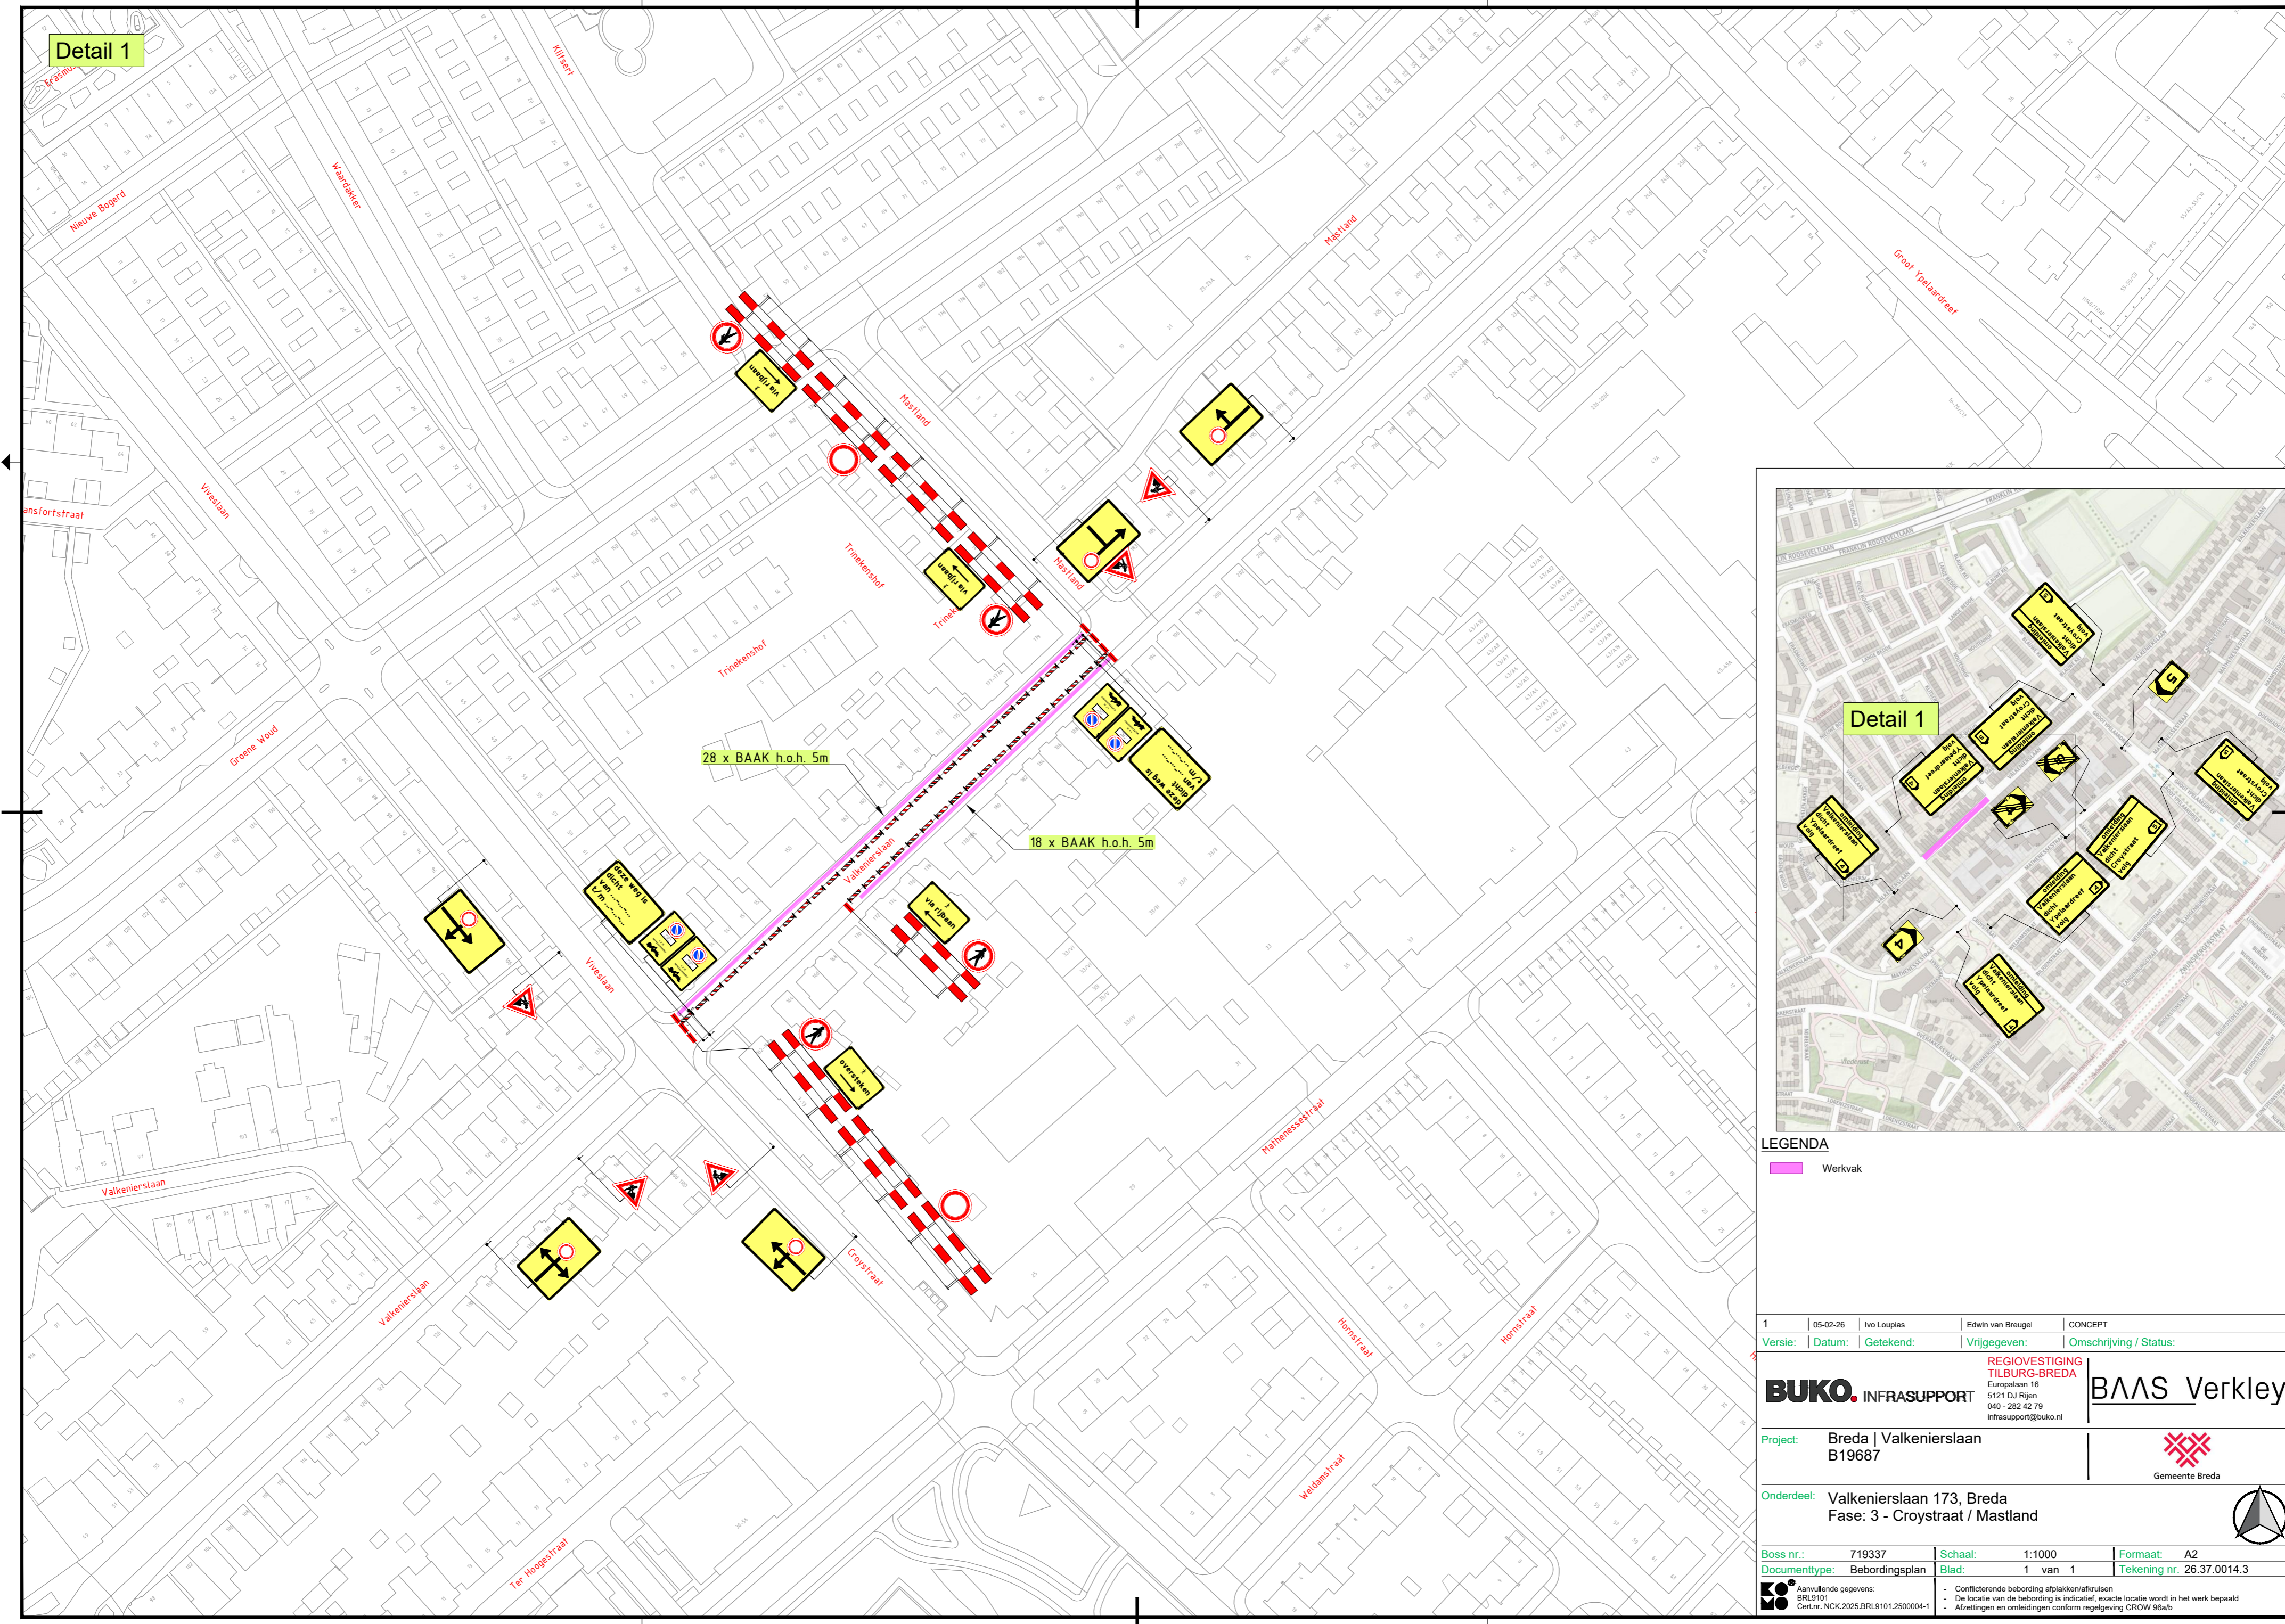

LEGENDA

Werkvak

1	05-02-26	Ivo Loupias	Edwin van Bruegel	CONCEPT
Versie:	Datum:	Getekend:	Vrijgegeven:	Omschrijving / Status:
<b>BUKO</b> INFRA SUPPORT Europalaan 16 5121 DJ Rijen 040 - 282 42 79 infrasupport@buko.nl		<b>BAAS Verkleij</b> 		
Project:	Breda   Valkenierslaan B19687			
Onderdeel:	Valkenierslaan 173, Breda Fase: 3 - Croystraat / Mastland			
Boss nr.:	719337	Schaal:	1:1000	Formaat: A2
Documenttype:	Bebordingsplan	Blad:	1 van 1	Tekening nr. 26.37.0014.3
Aanvullende gegevens: BRL9101 Cert.n.r. NCK.2025.BRL9101.2500004-1		- Conflicterende bebording afplakken/afkruisen - De locatie van de bebording is indicatief, exacte locatie wordt in het werk bepaald - Afzettingen en omleidingen conform regelgeving CROW 96a/b		