
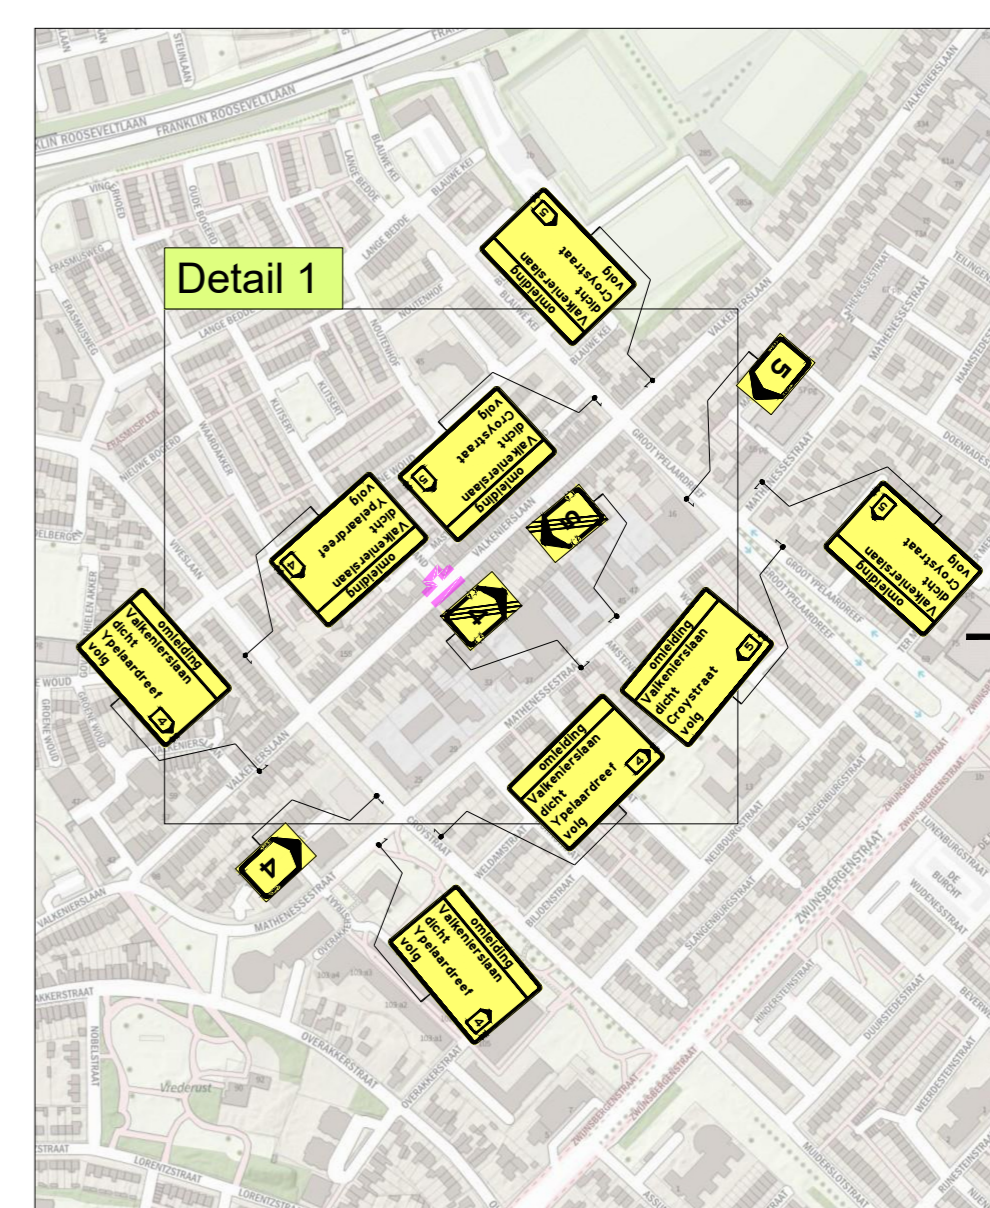


Detail 1

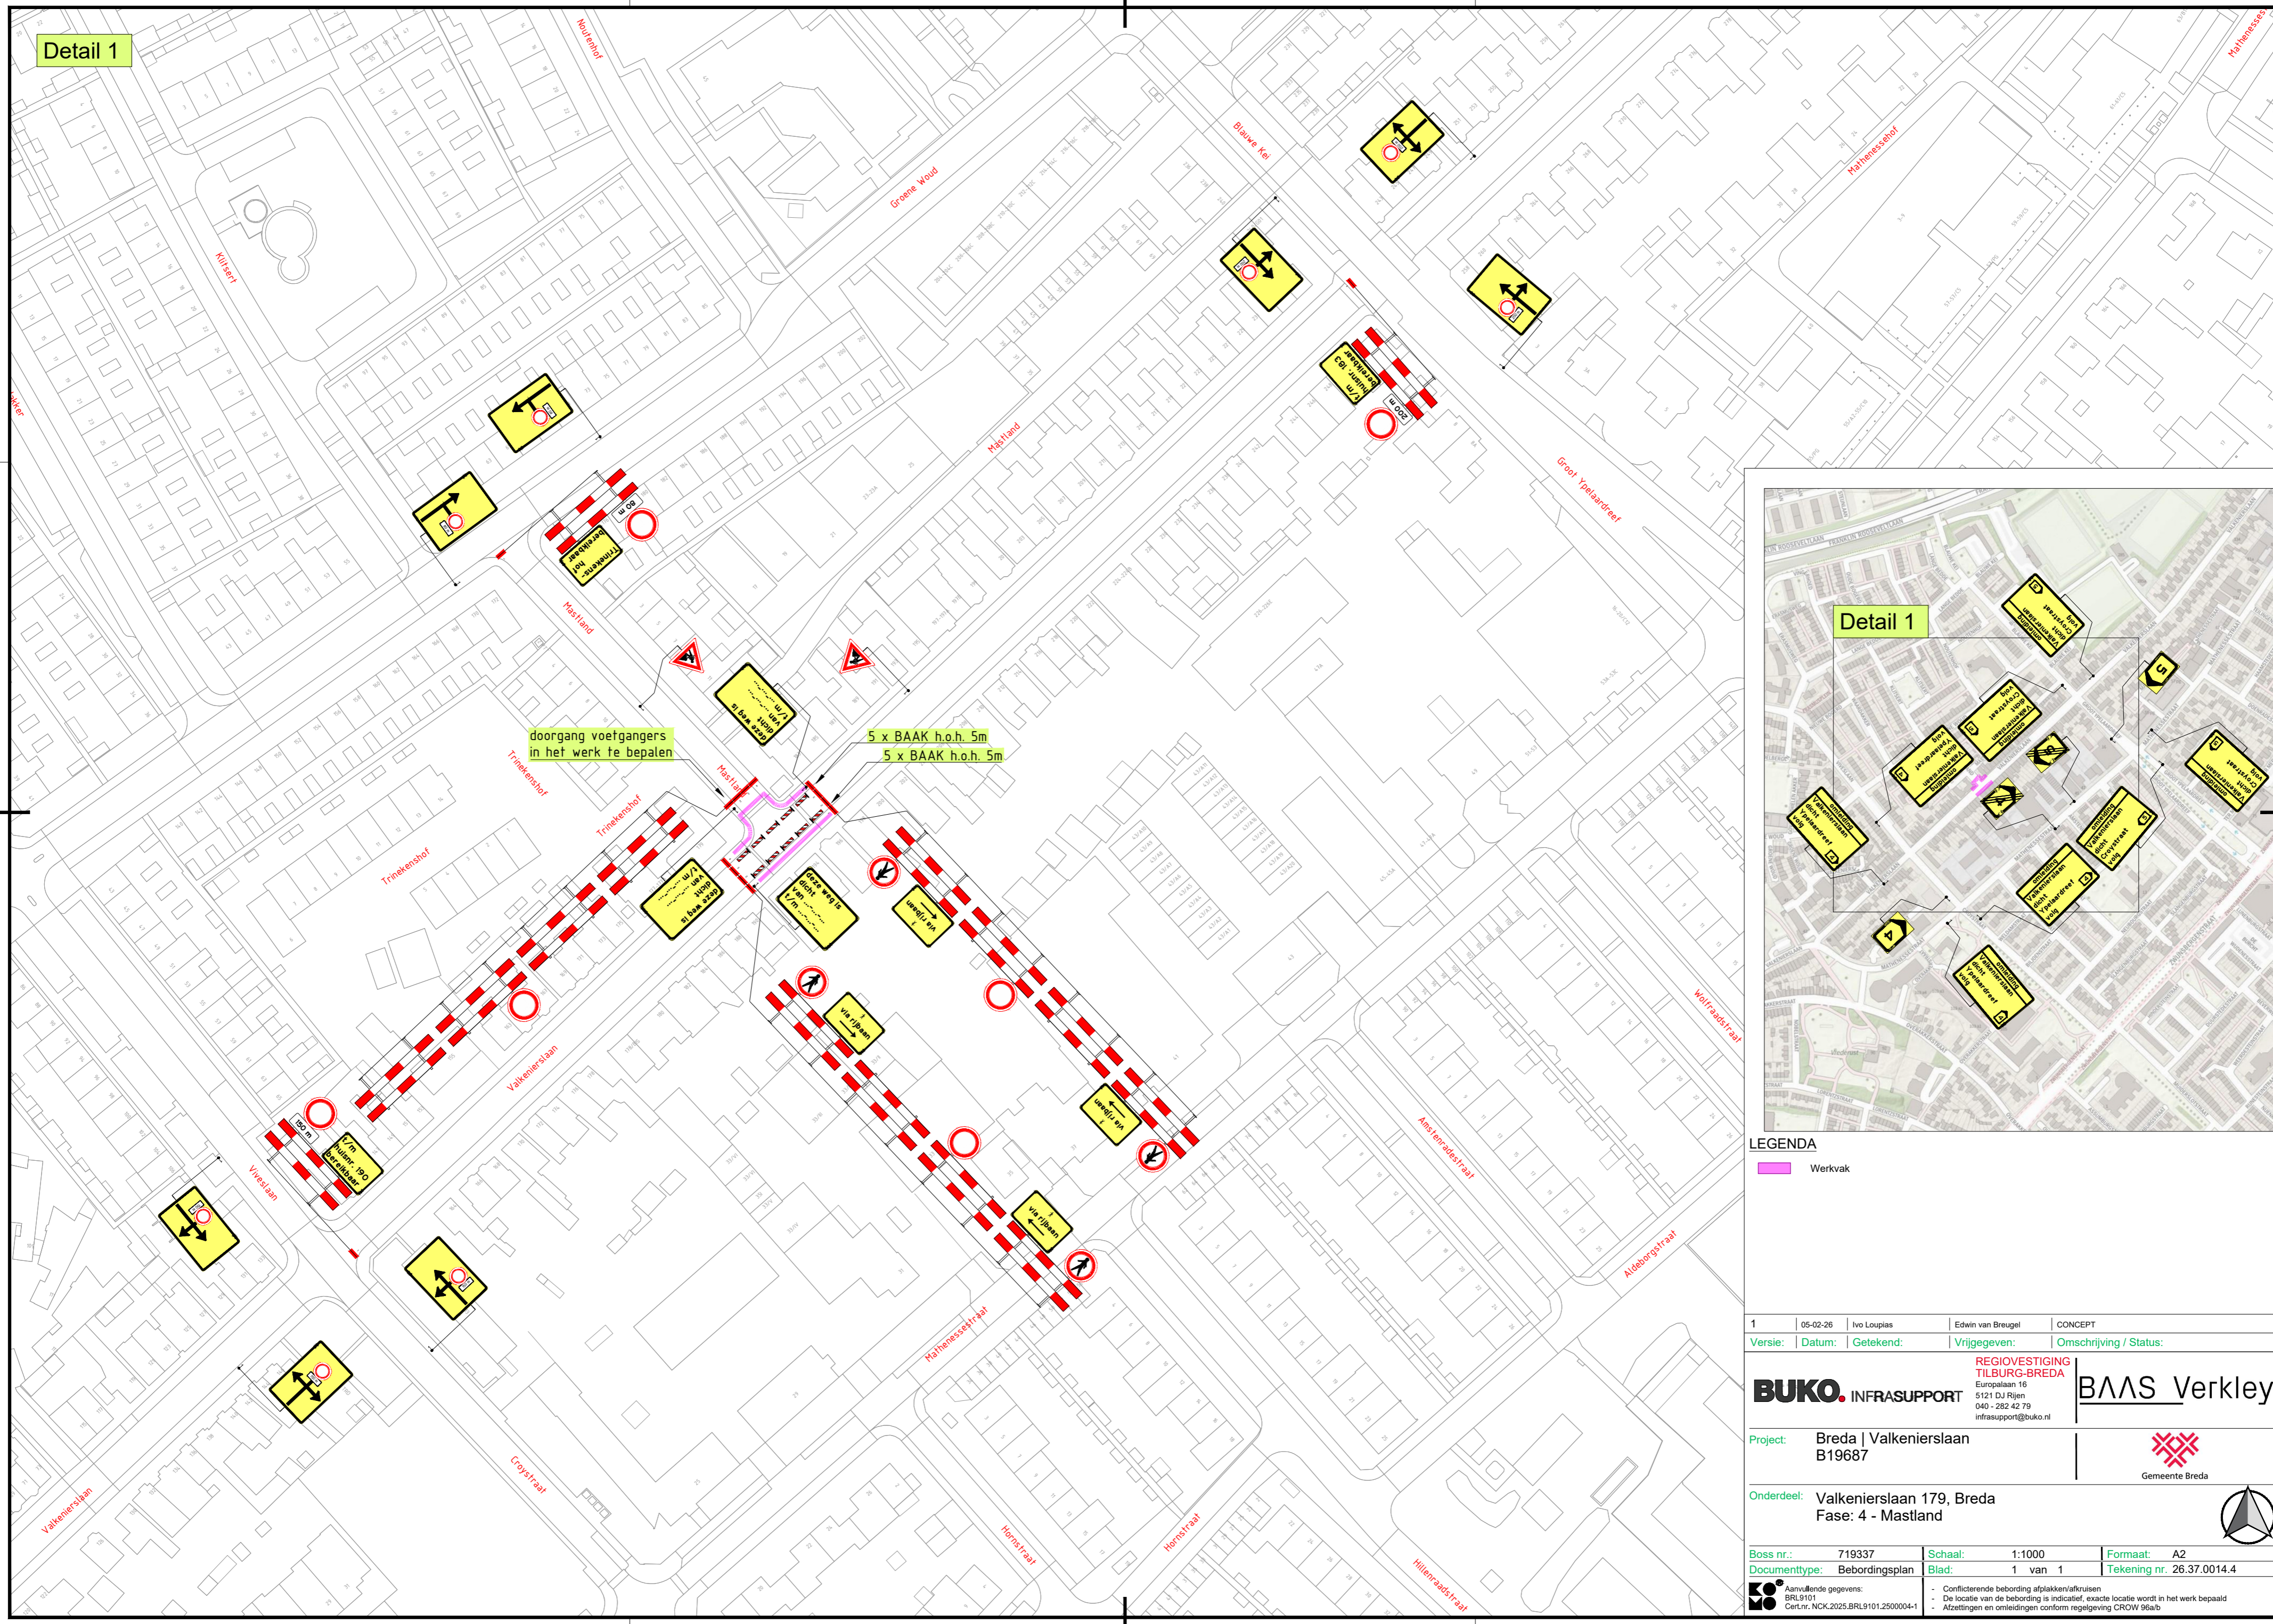

LEGENDA

Werkvak

1	05-02-26	Ivo Loupias	Edwin van Breugel	CONCEPT
Versie:	Datum:	Getekend:	Vrijgegeven:	Omschrijving / Status:

REGIOVESTIGING TILBURG-BREDA

BUKO INFRASUPPORT
Europalaan 16
5121 DJ Rijen
040 - 282 42 79
infrasupport@buko.nl

BAAS Verkley

Gemeente Breda

Project: Breda | Valkenierslaan B19687

Onderdeel: Valkenierslaan 179, Breda Fase: 4 - Mastland

Boss nr.:	719337	Schaal:	1:1000	Formaat:	A2
Documenttype:	Beboddingsplan	Blad:	1 van 1	Tekening nr.:	26.37.0014.4

Aanvullende gegevens:
BRL9101
Cert.Nr. NCK.2025.BRL9101.2500004-1

Conflicterende bebording afplakken/afkruisen
De locatie van de bebording is indicatief, exacte locatie wordt in het werk bepaald
Afzettingen en omleidingen conform regelgeving CROW 96a/b