
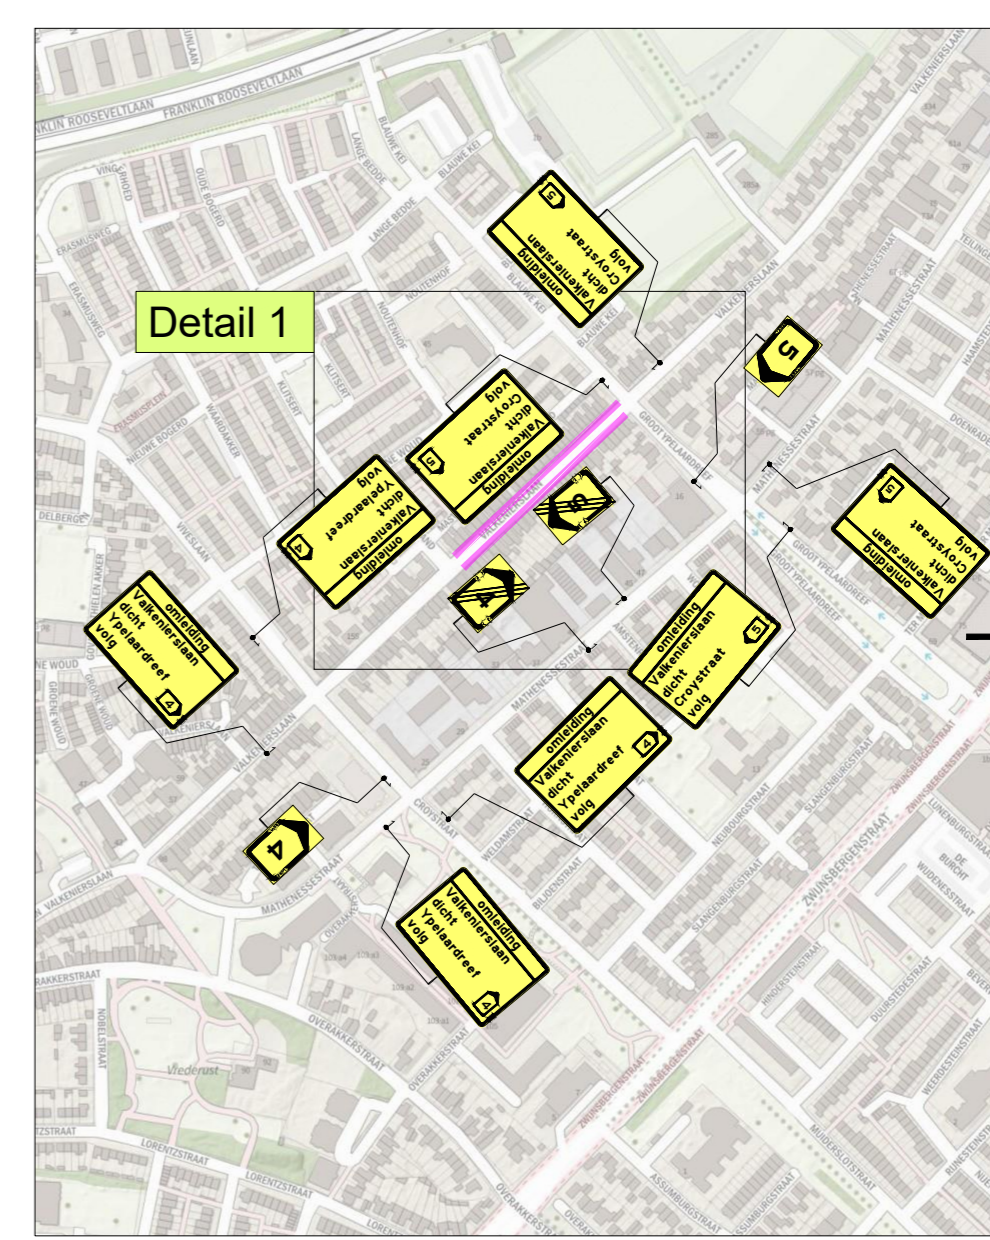


Detail 1

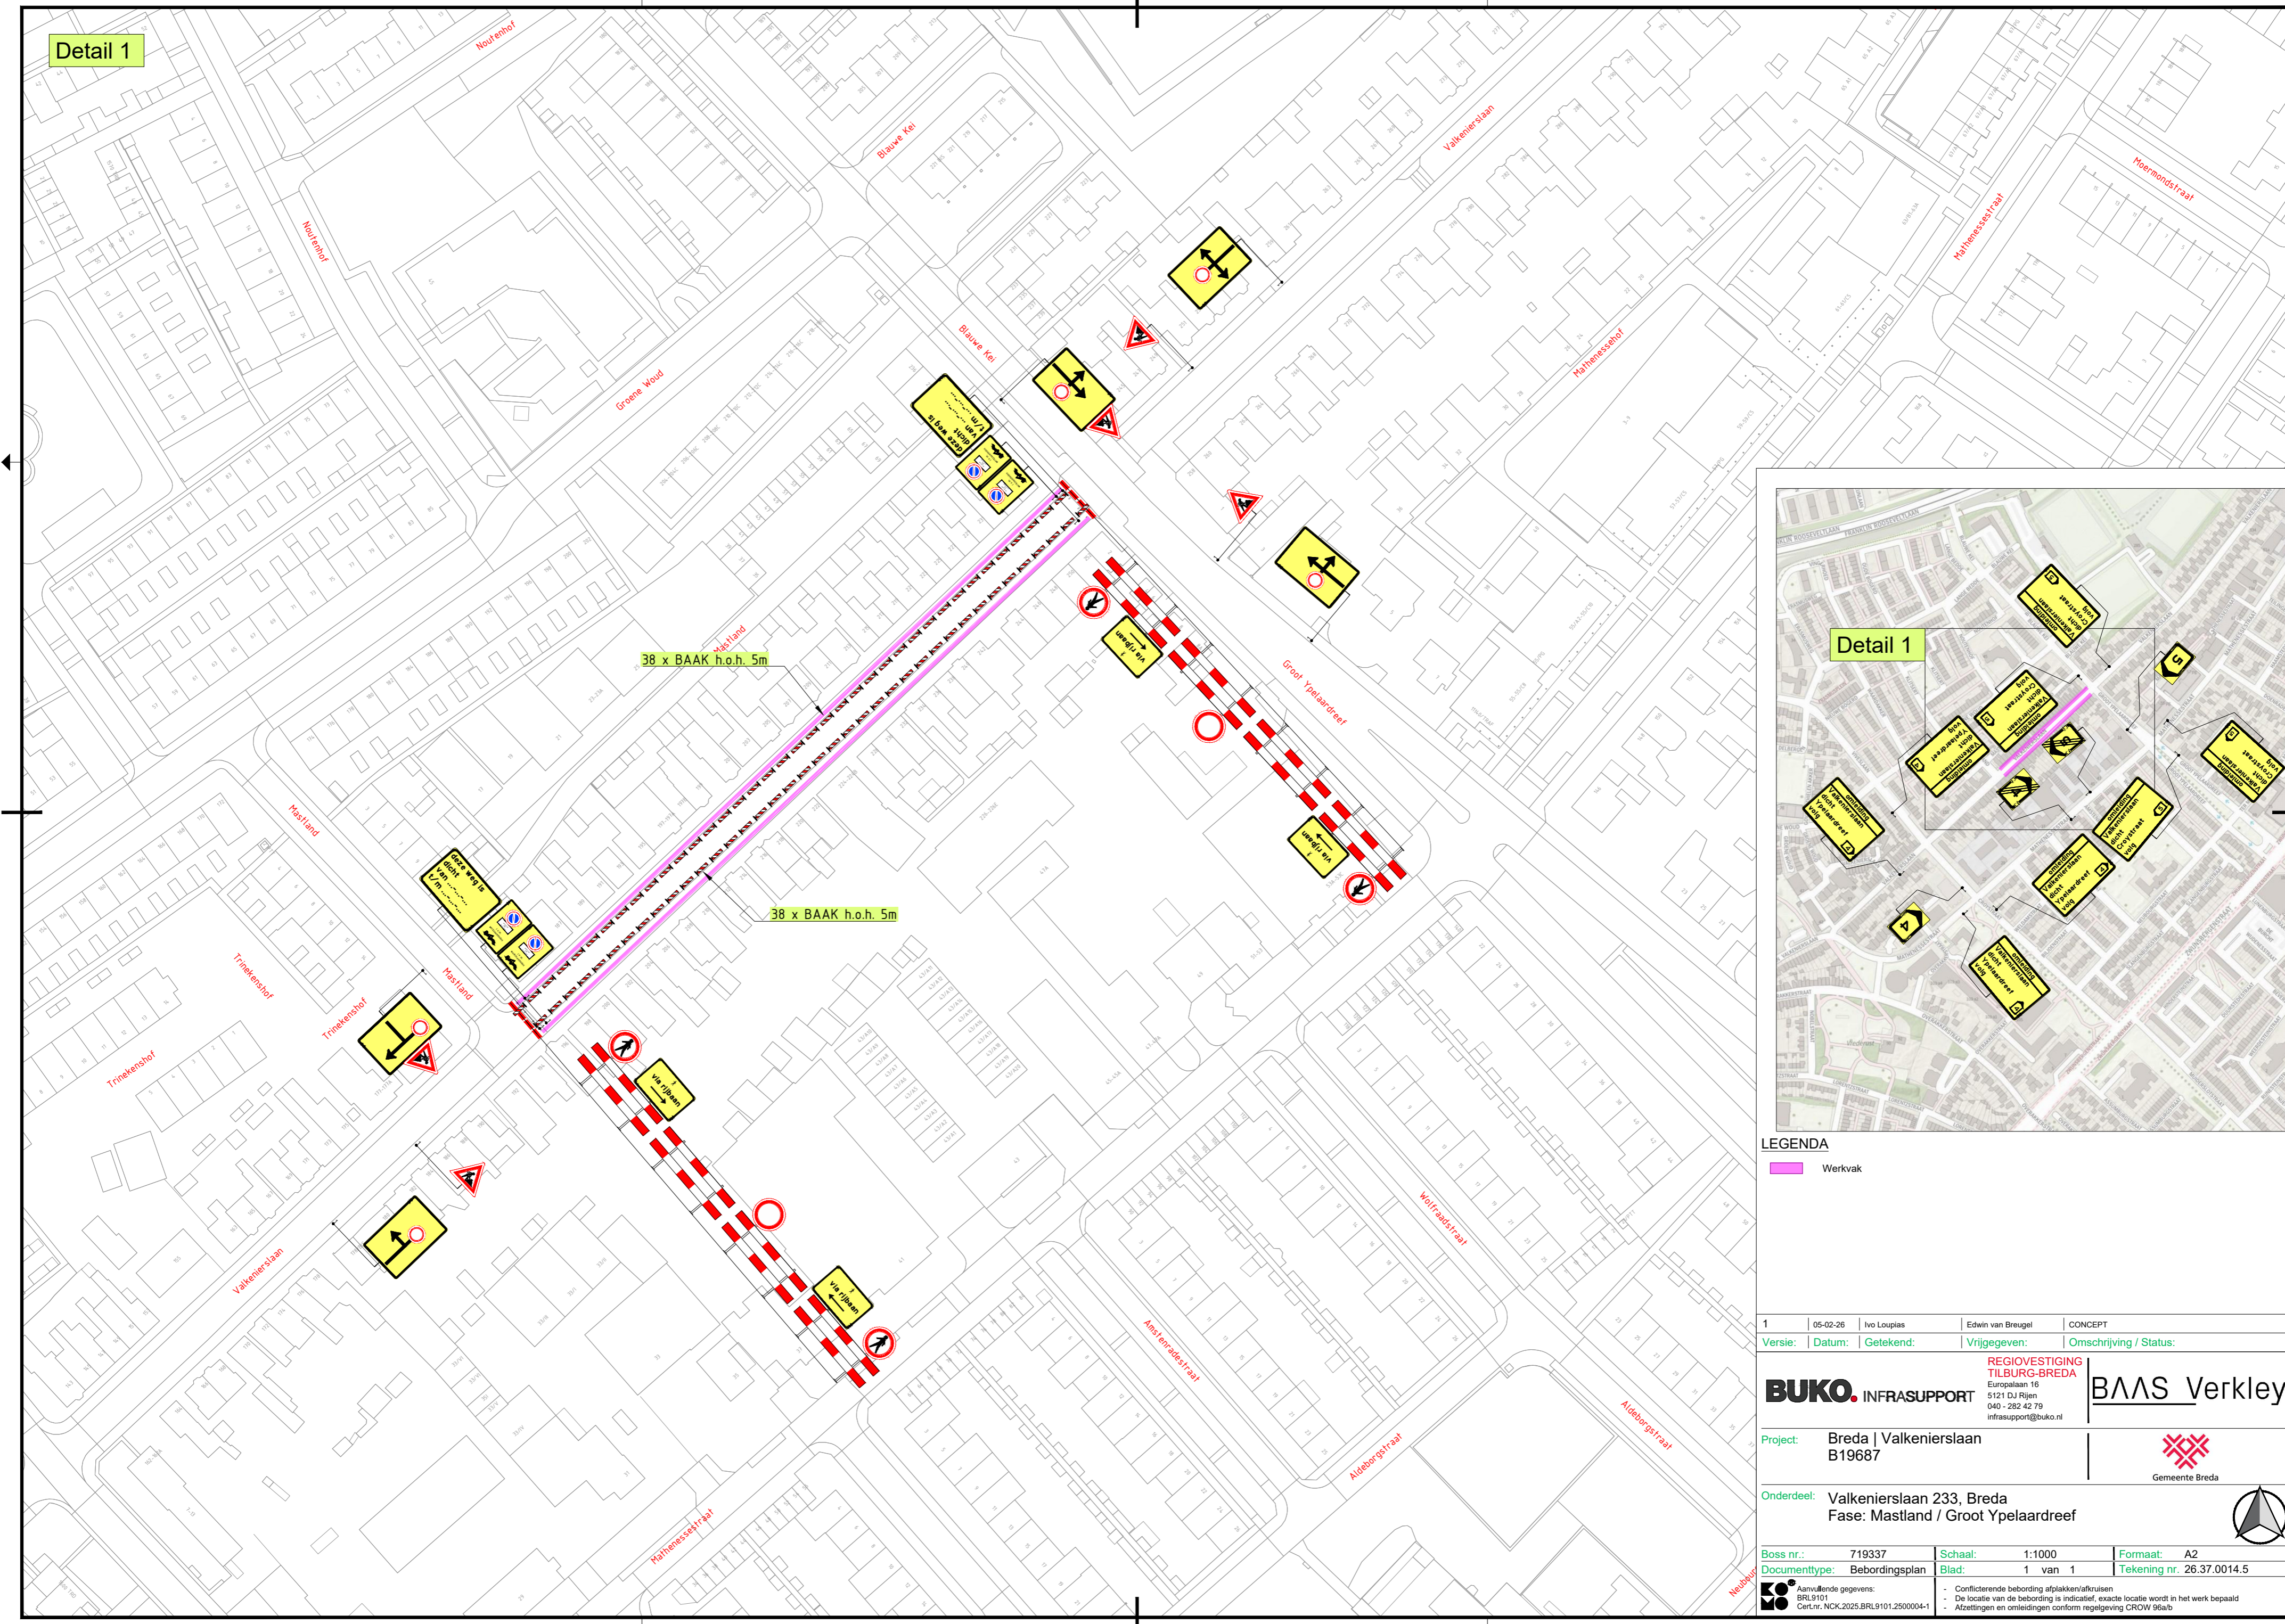

LEGENDA

Werkvak

1	05-02-26	Ivo Loupias	Edwin van Breugel	CONCEPT
Versie:	Datum:	Getekend:	Vrijgegeven:	Omschrijving / Status:

REGIOVESTIGING TILBURG-BREDA
 Europeaan 16
 5121 DJ Rijen
 040 - 282 42 79
 infراسupport@buko.nl

BUKO INFRA SUPPORT

BAAS Verkley

Project: Breda | Valkenierslaan B19687

Onderdeel: Valkenierslaan 233, Breda
 Fase: Mastland / Groot Ypelaardreef

Boss nr.:	719337	Schaal:	1:1000	Formaat:	A2
Documenttype:	Bebodningsplan	Blad:	1 van 1	Tekening nr.:	26.37.0014.5

Aanvullende gegevens:
 BRL9101
 Cert.Nr. NCK.2025.BRL9101.2500004-1

Conflicterende bebodding afplakken/afkruisen
 De locatie van de bebodding is indicatief, exacte locatie wordt in het werk bepaald
 Afzettingen en omliegende conform regelgeving CROW 96a/b