

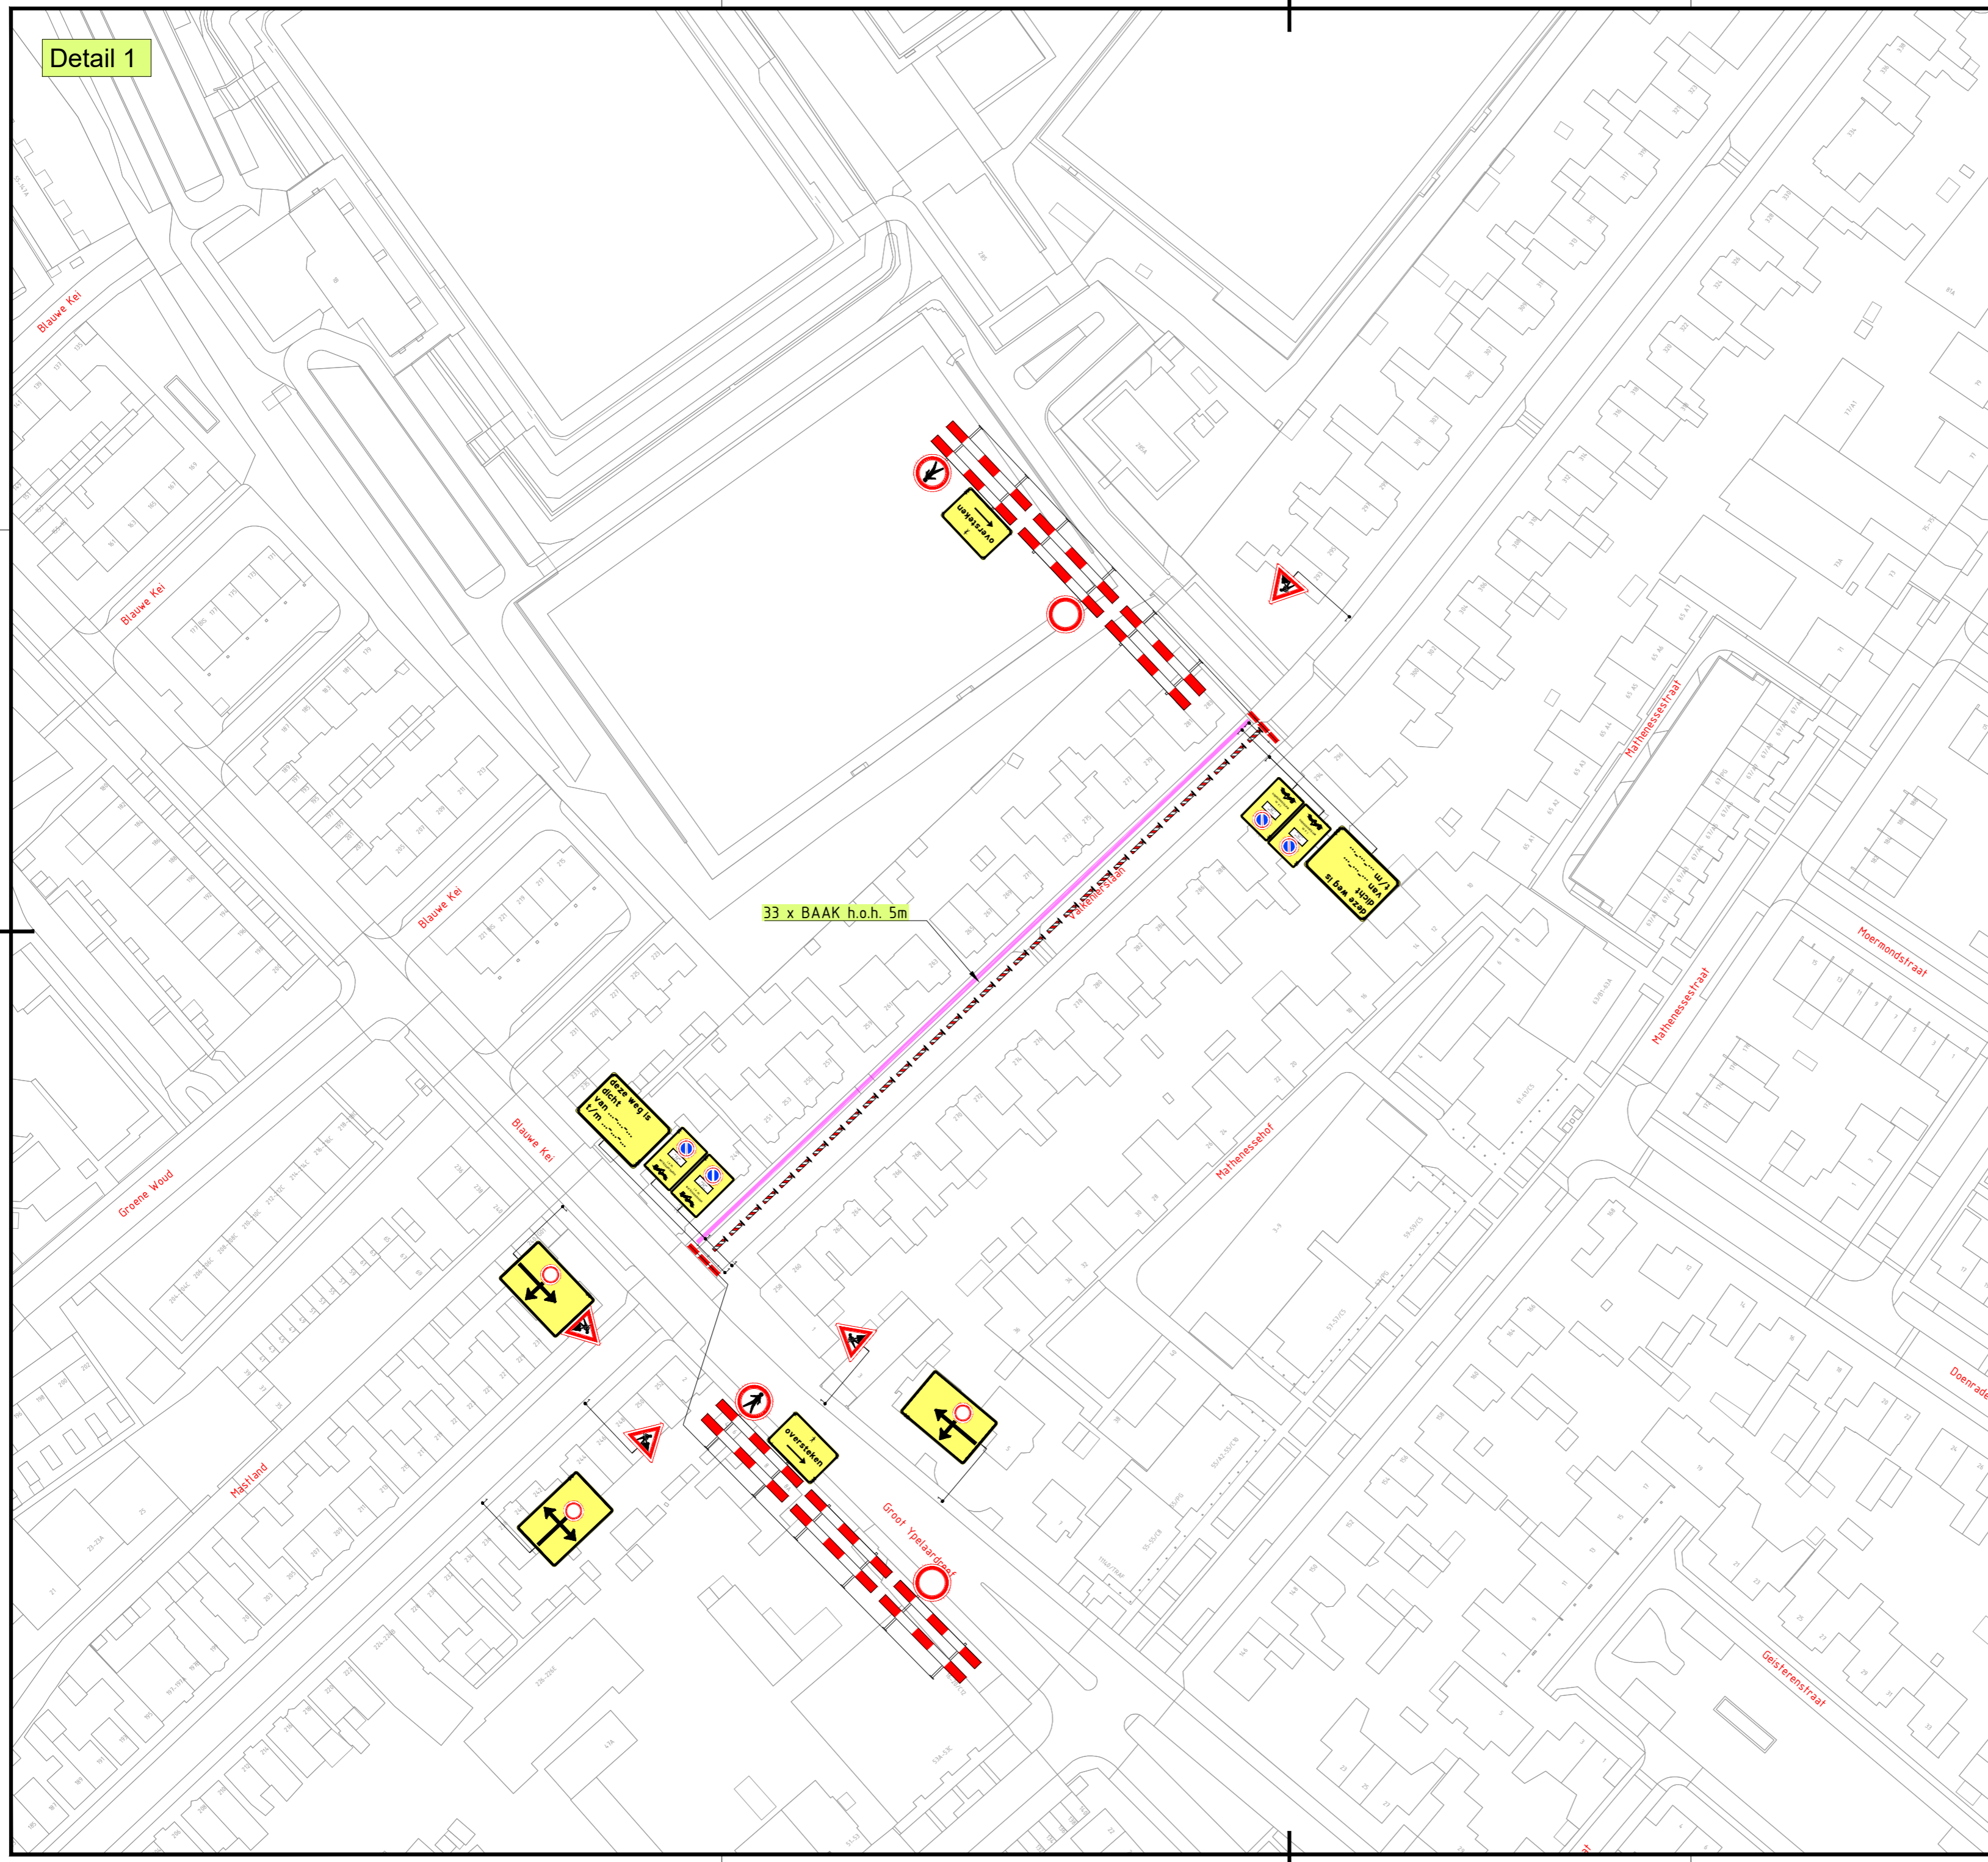


Detail 1

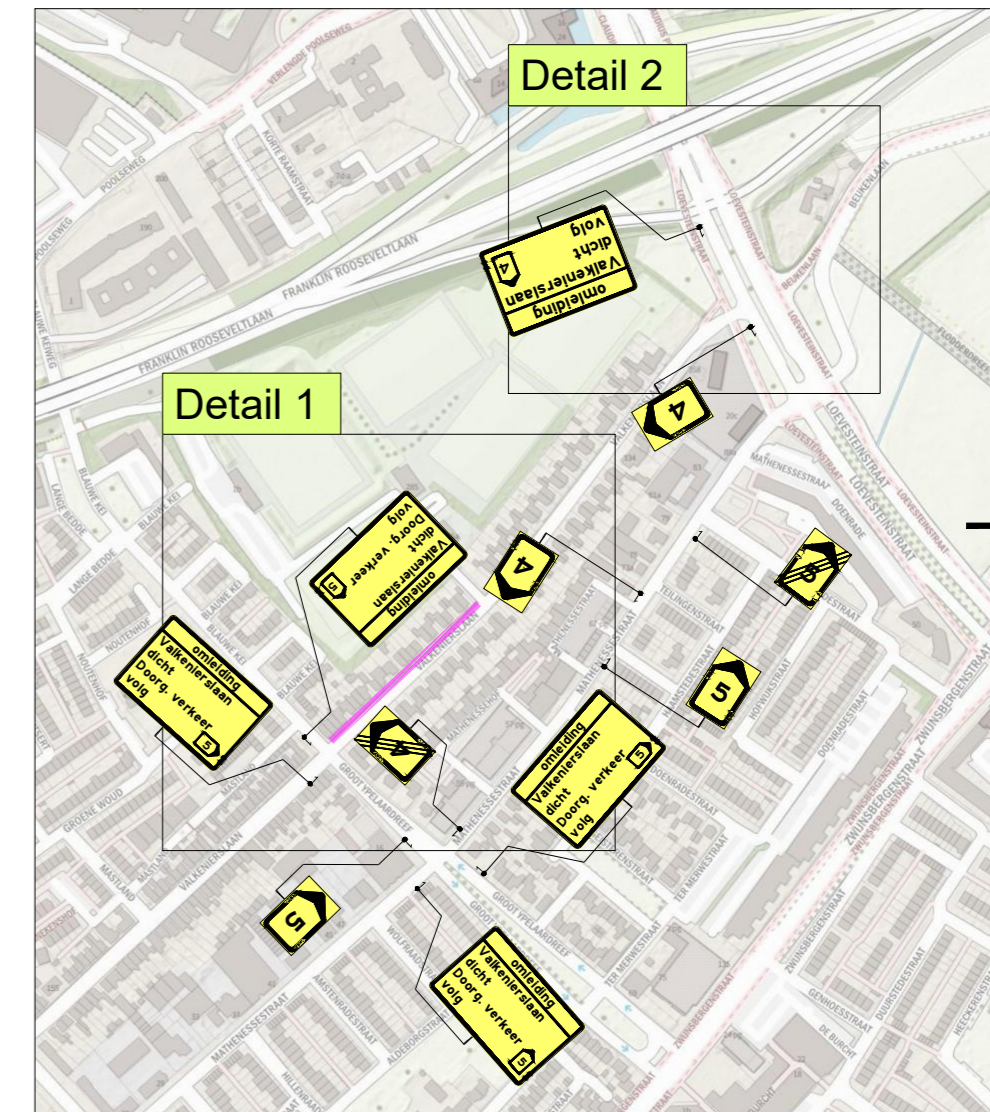

Detail 2

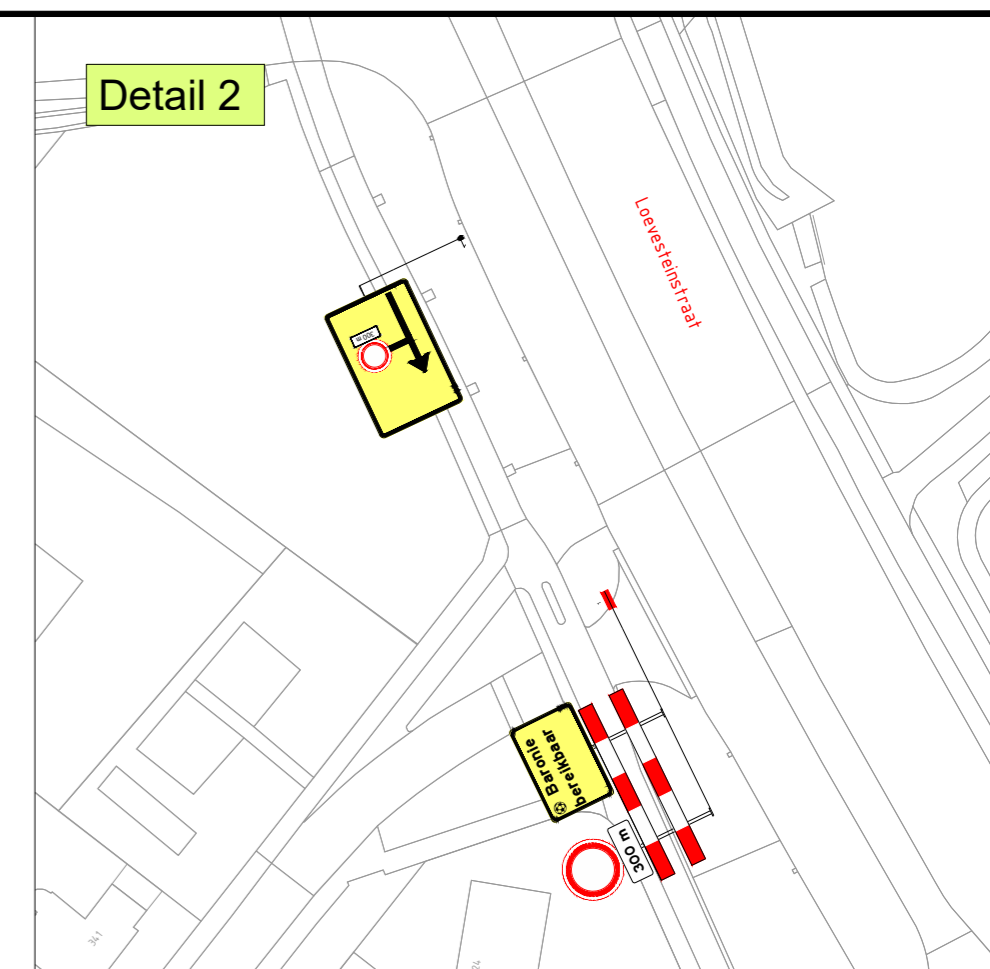

**LEGENDA**  
 Werkvak

1	09-02-26	Ivo Loupias	Edwin van Breugel	CONCEPT
Versie:	Datum:	Getekend:	Vrijgegeven:	Omschrijving / Status:

**BUKO** INFRA SUPPORT  
 Europalaan 16  
 5121 DJ Rijen  
 040 - 282 42 79  
 infasupport@buko.nl

**BAAS** Verkley  
 Gemeente Breda

Project: Breda | Valkenierslaan B19687  
 Onderdeel: Valkenierslaan 283, Breda Fase: 6 - Blauwe Kei / Baronie

Boss nr.:	719337	Schaal:	1:1000	Formaat:	A2
Documenttype:	Bebordingsplan	Blad:	1 van 1	Tekening nr.:	26.37.0014.6

**KO** Aanvullende gegevens: BRL9101 Cert.Nr. NCK.2025.BRL9101.2500004-1  
 - Conflicterende bebording afplakken/afkruisen  
 - De locatie van de bebording is indicatief, exacte locatie wordt in het werk bepaald  
 - Afzettingen en omleidingen conform regelgeving CROW 96a/b