

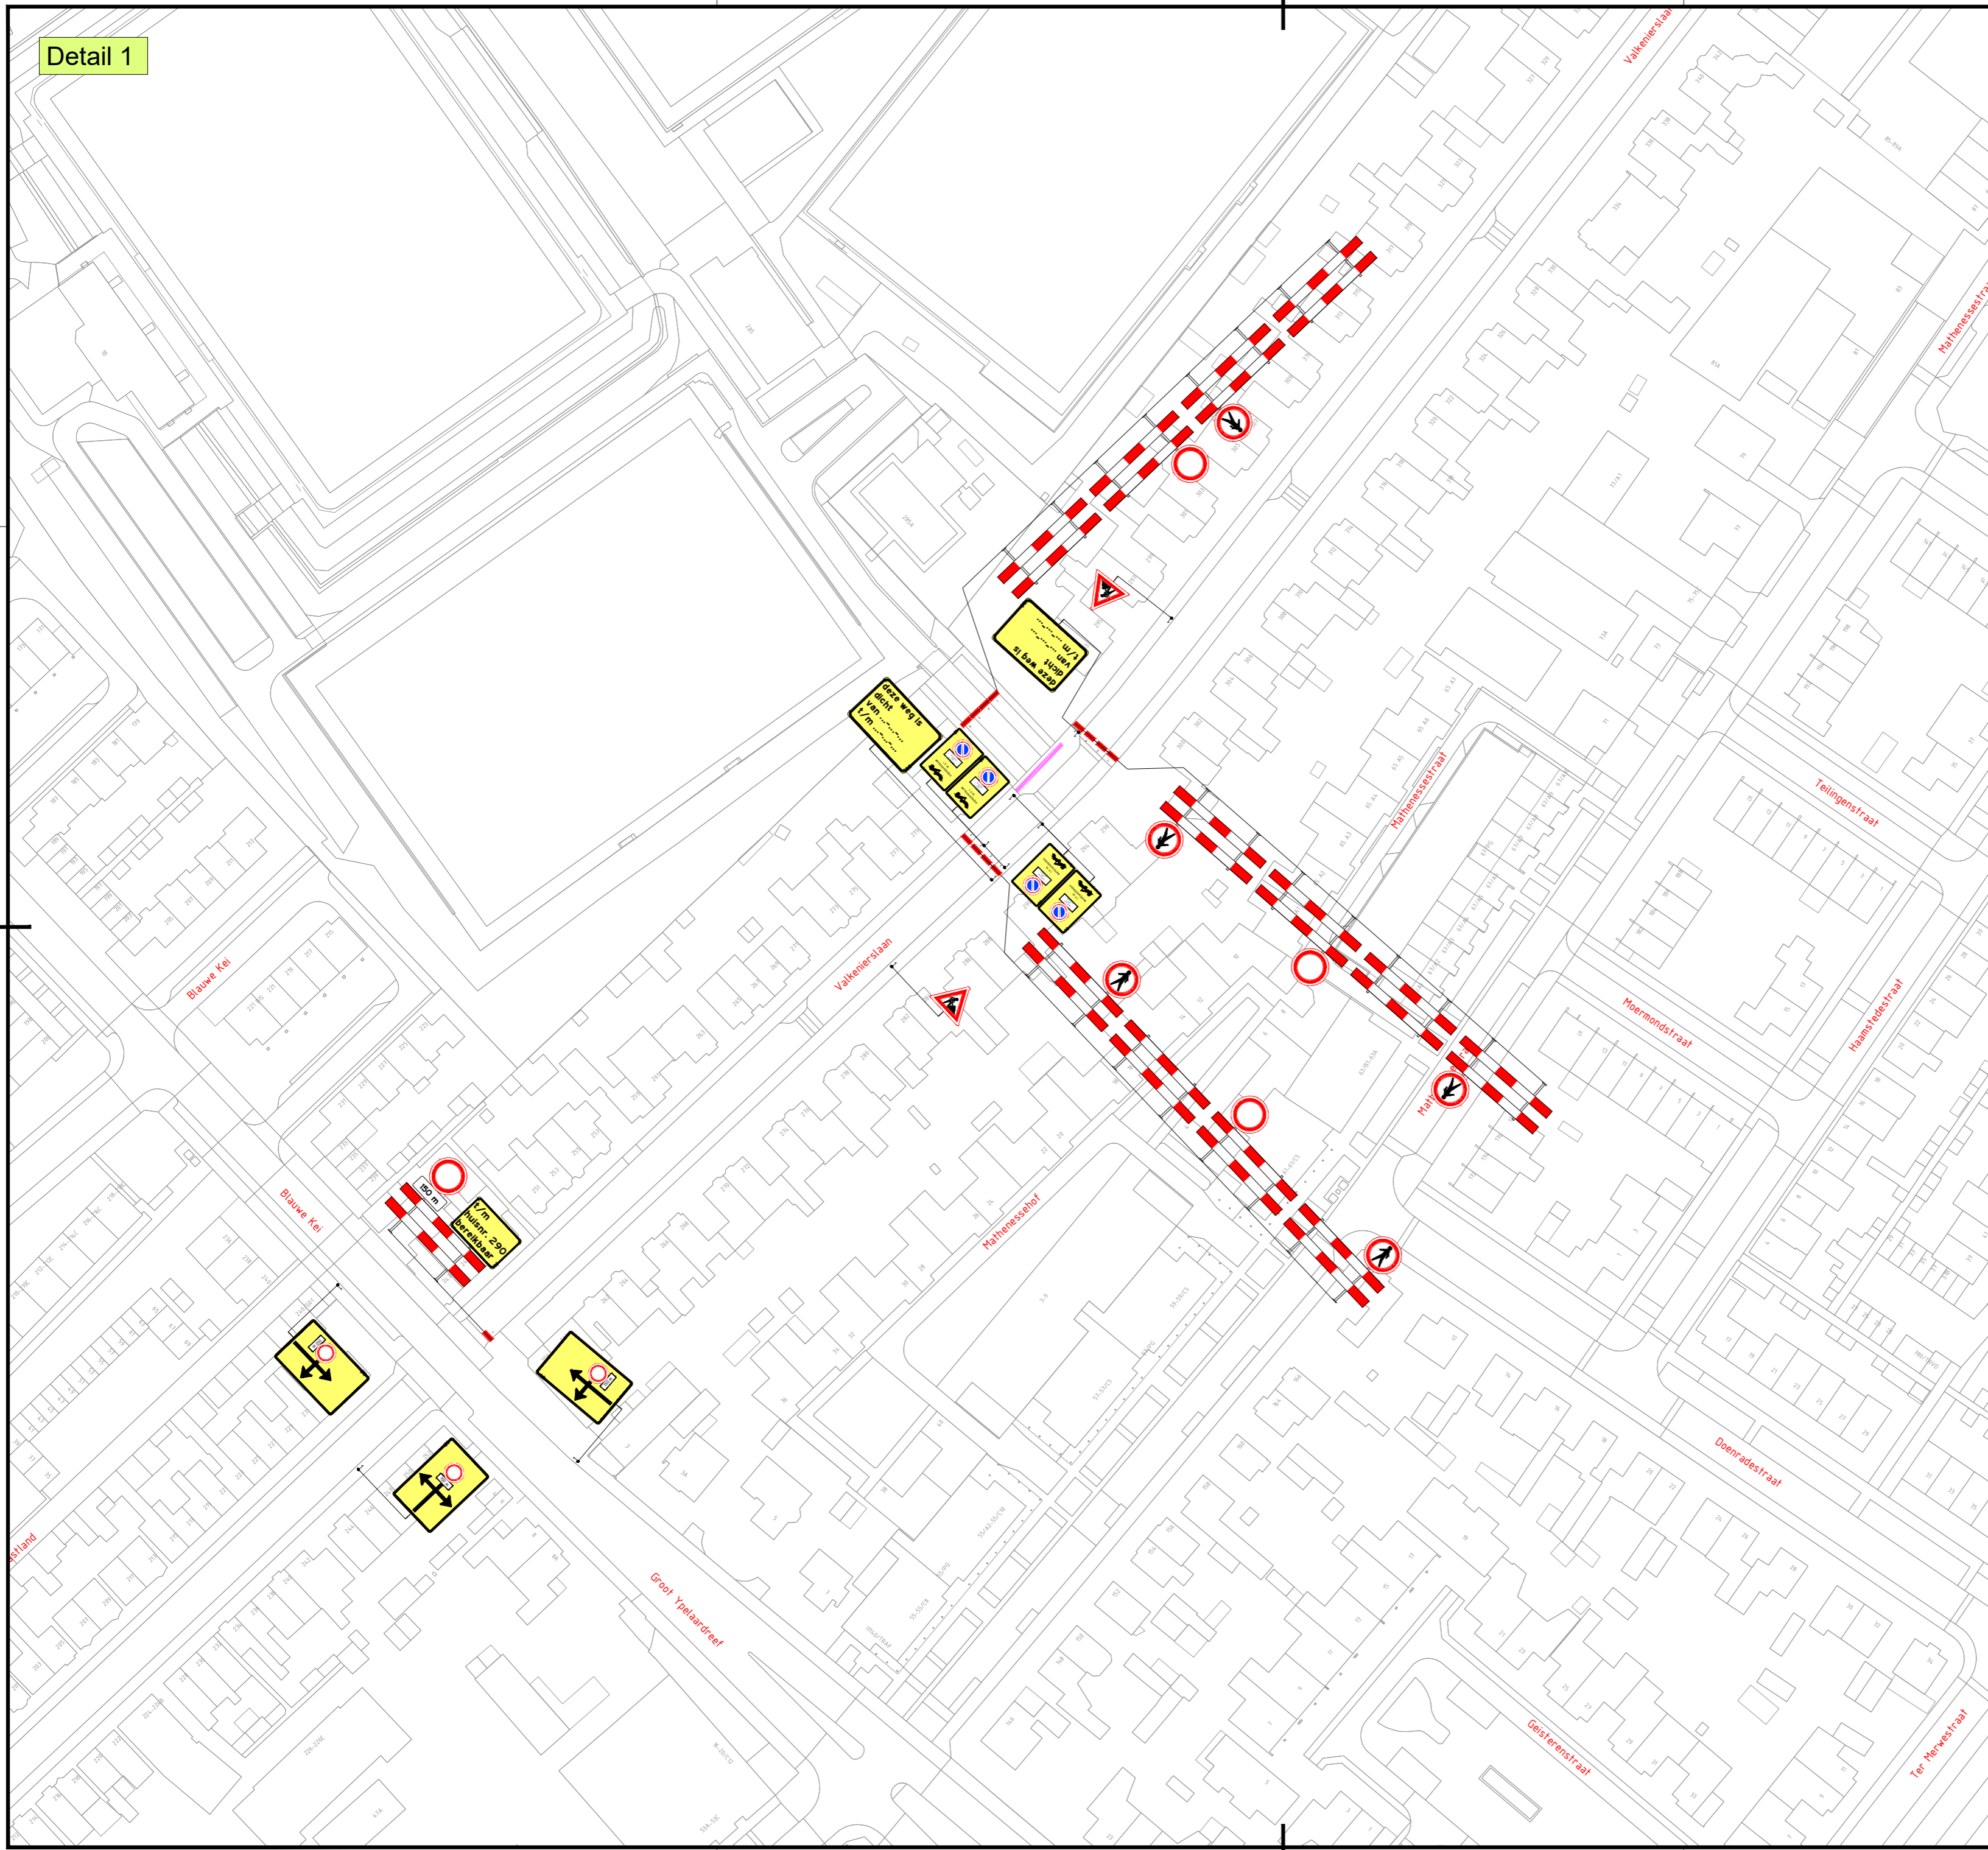


Detail 1

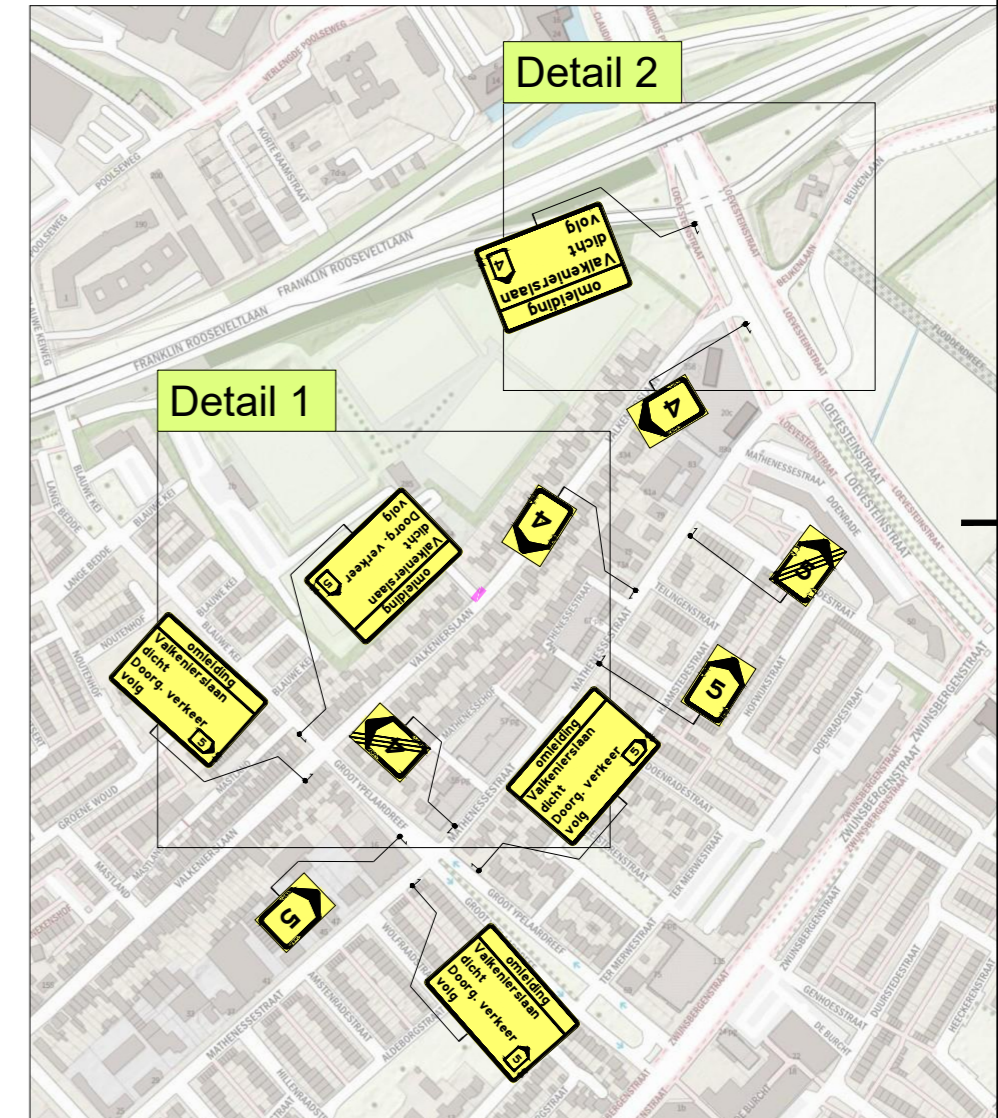

Detail 2

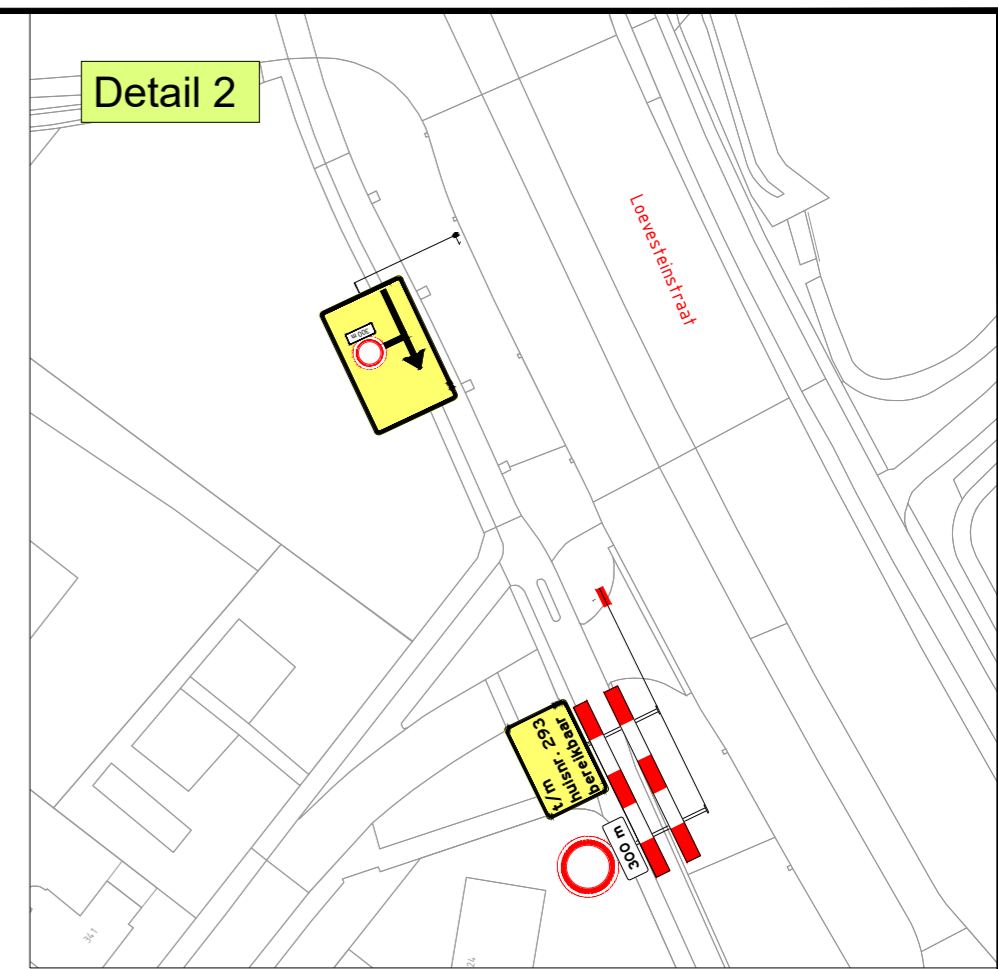

LEGENDA
 Werkvak

| | | | | |
|---|--|--|------------------|---------------------------|
| 1 | 09-02-26 | Ivo Loupias | Edwin van Brugel | CONCEPT |
| Versie: | Datum: | Getekend: | Vrijgegeven: | Omschrijving / Status: |
| BUKO INFRA SUPPORT Europalaan 16 5121 DJ Rijen 040 - 282 42 79 infra.support@buko.nl | | BAAS Verkley | | |
| Project: | Breda Valkenierslaan B19687 | | | |
| Onderdeel: | Valkenierslaan 283, Breda Fase: 7 - Baronie | | | |
| Boss nr.: | 719337 | Schaal: | 1:1000 | Formaat: A2 |
| Documenttype: | Bebodingsplan | Blad: | 1 van 1 | Tekening nr. 26.37.0014.7 |
| Aanvullende gegevens: BRL9101 Cert.Nr. NCK.2025.BRL9101.2500004-1 | | - Conflicterende bebording afplakken/afkruisen - De locatie van de bebording is indicatief, exacte locatie wordt in het werk bepaald - Afzettingen en omleidingen conform regelgeving CROW 96a/b | | |