

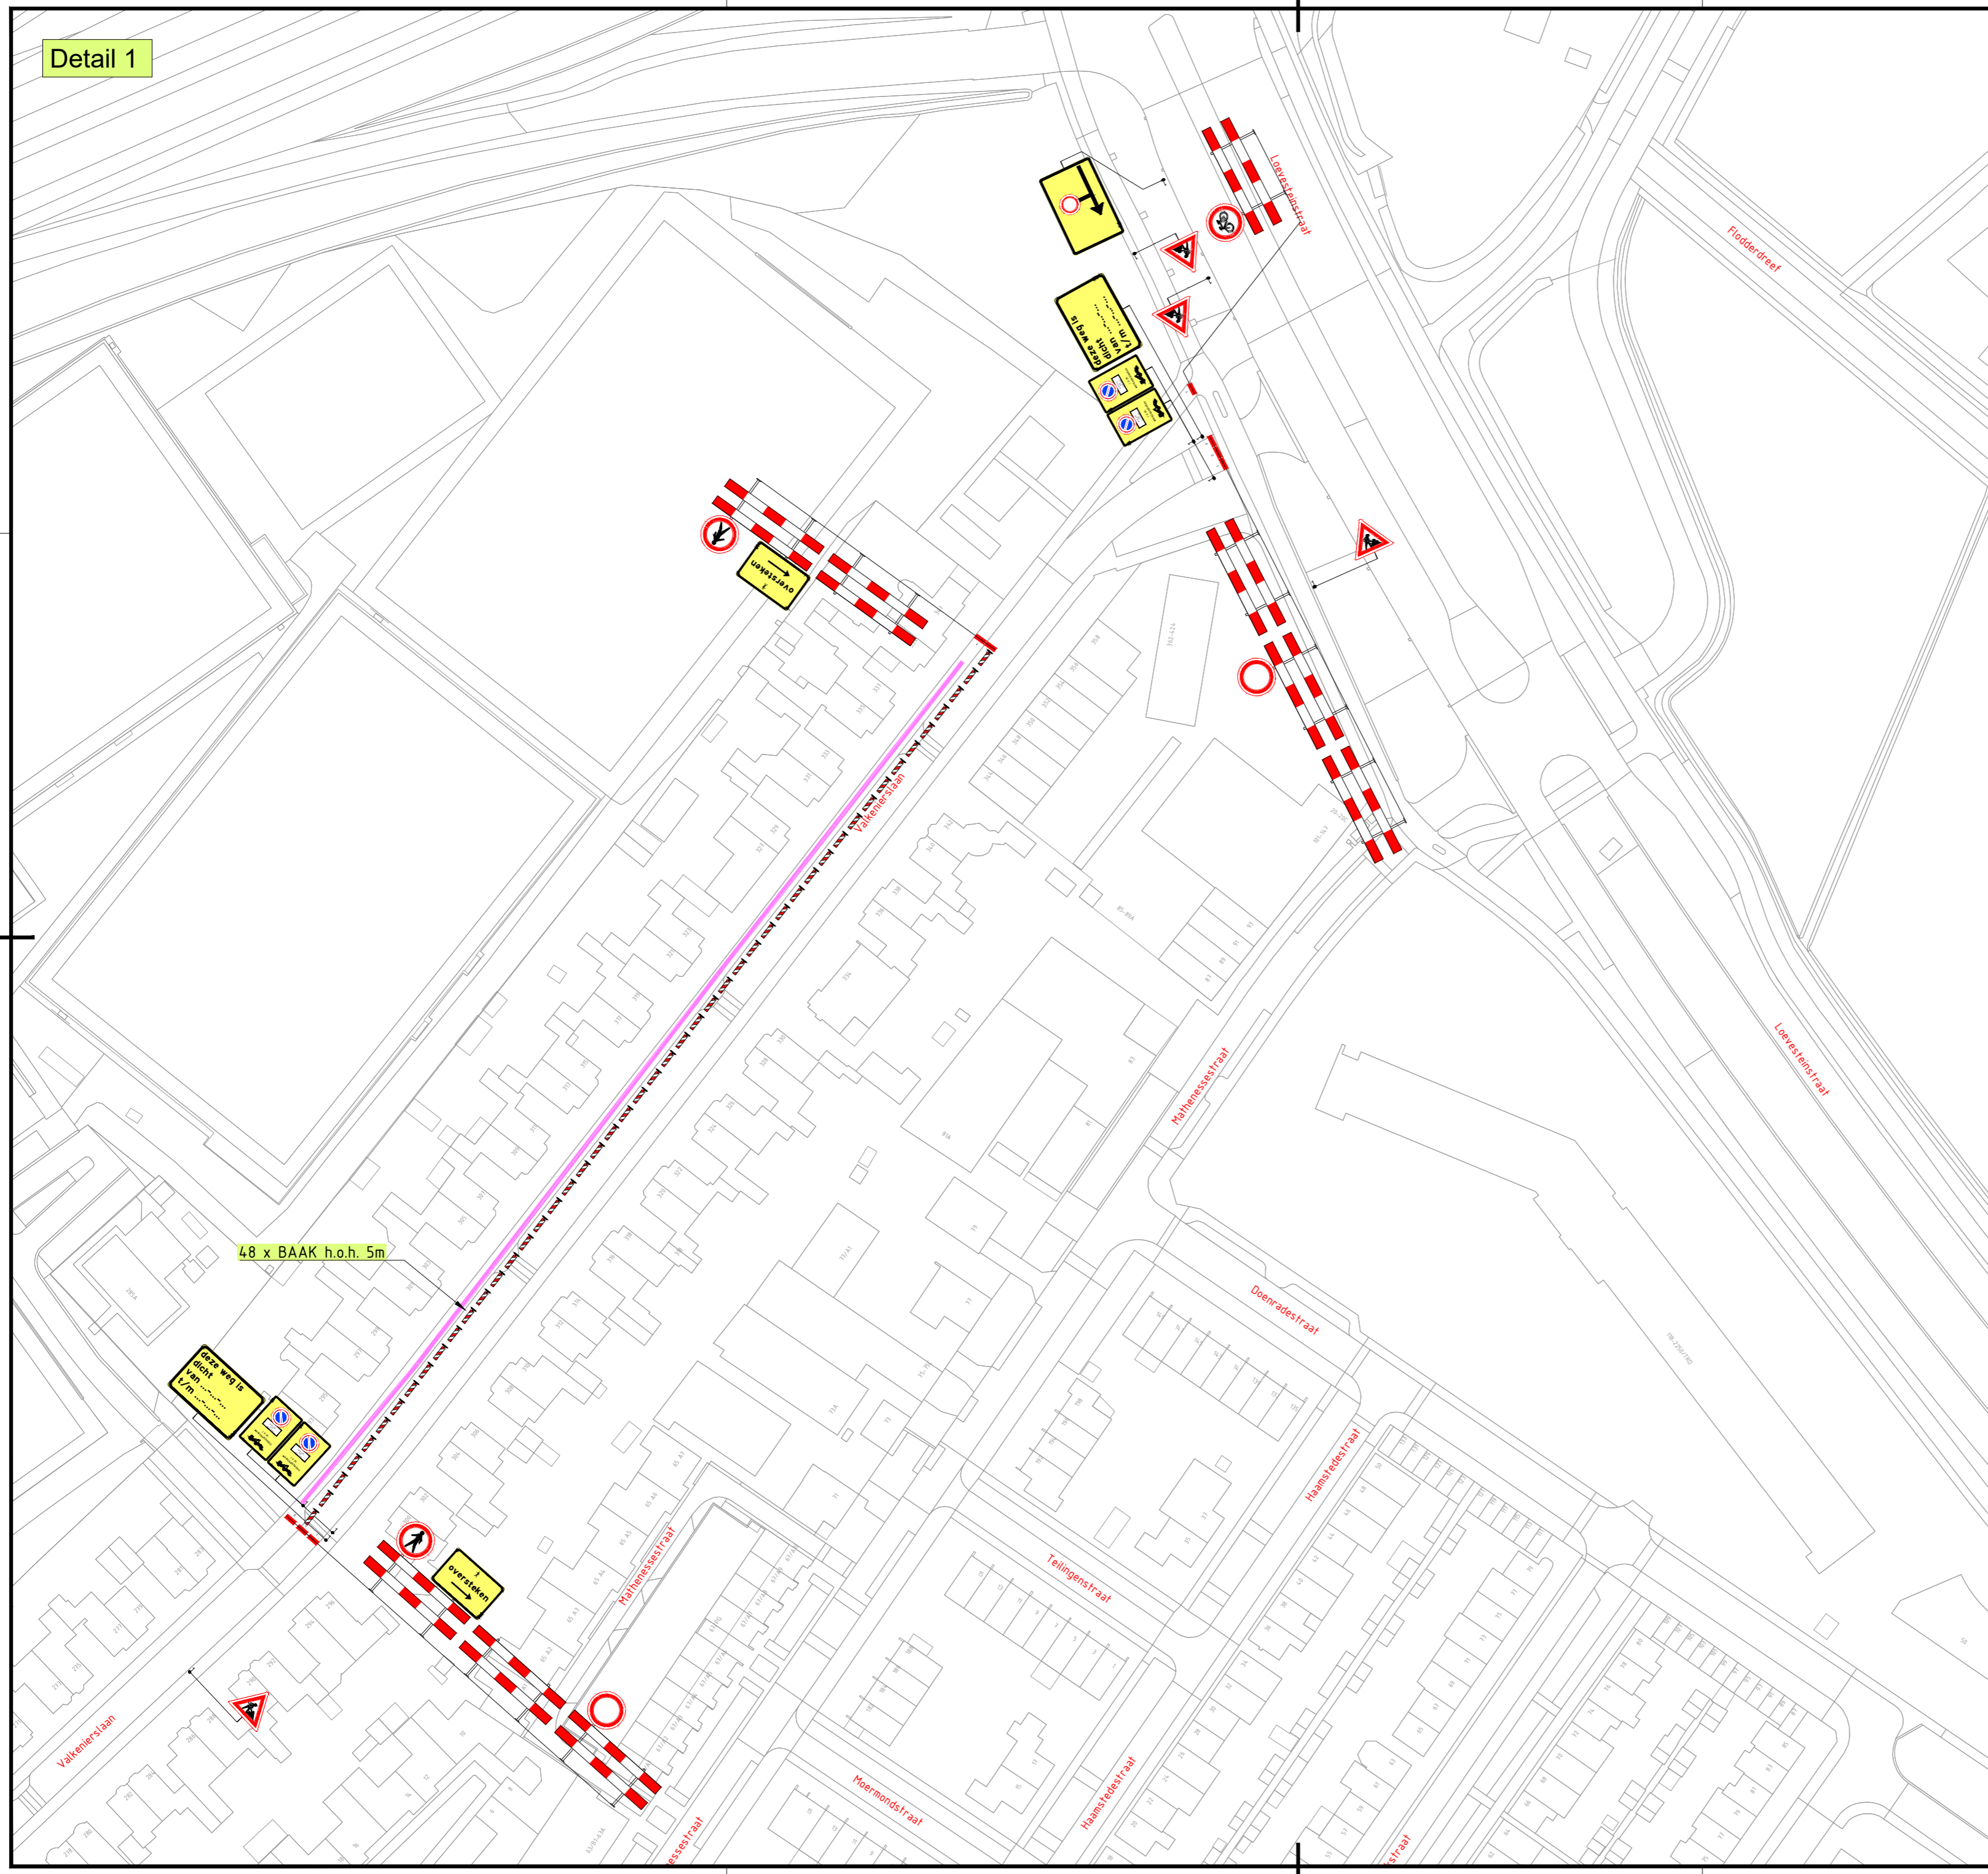


Detail 1

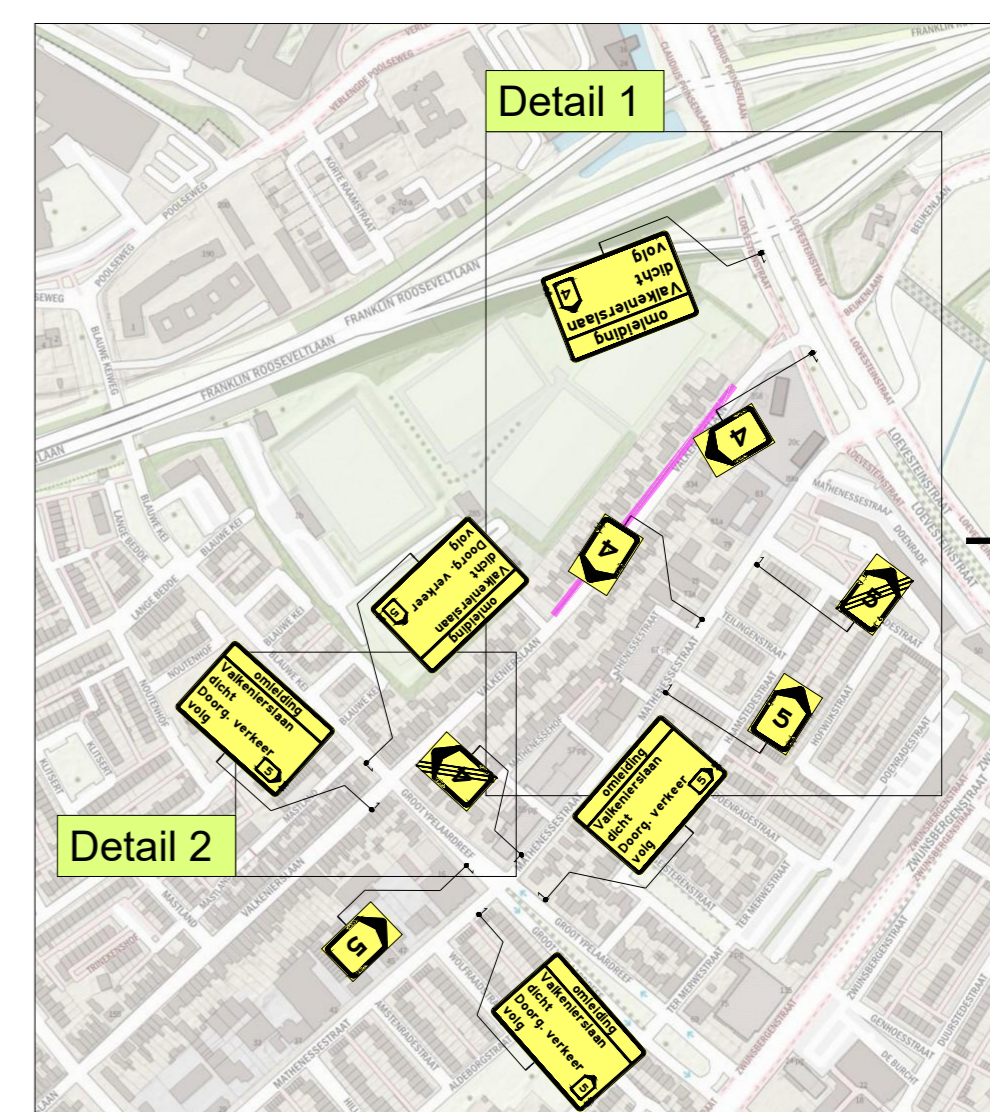

48 x BAAK h.o.h. 5m

Detail 2

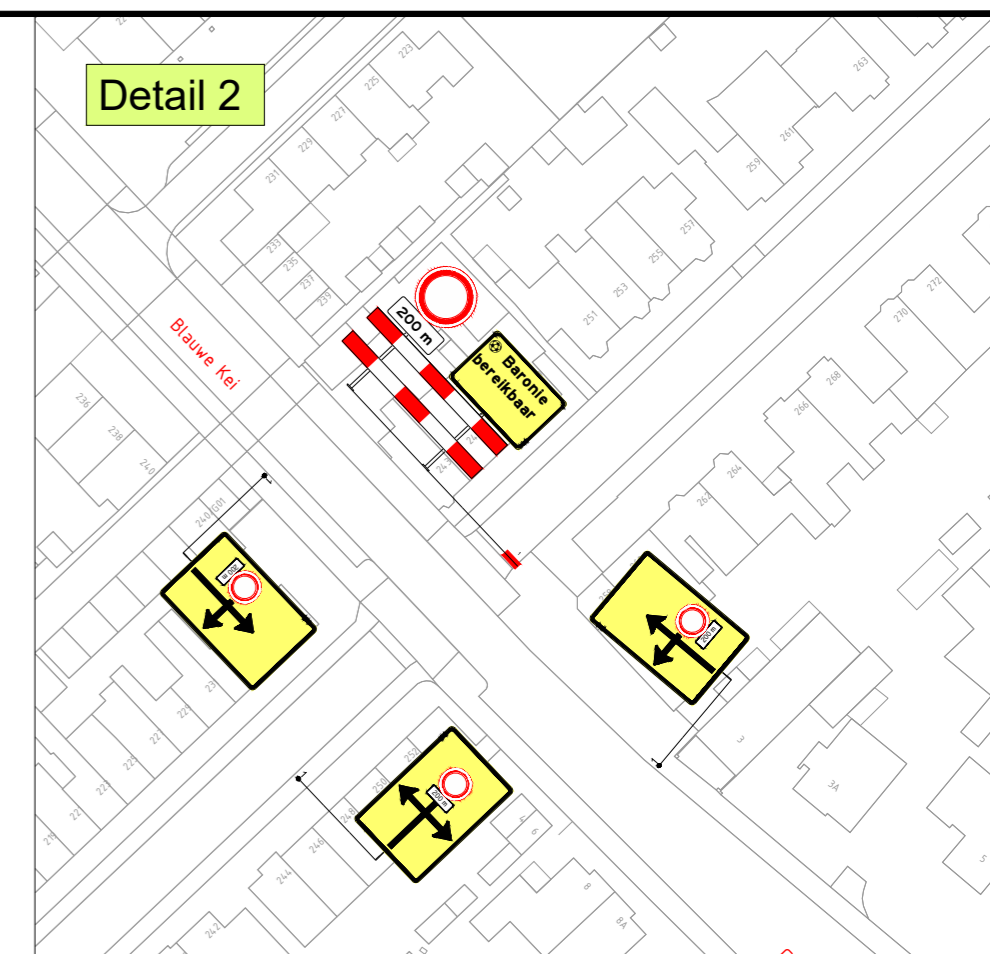

LEGENDA
 Werkvak

1	09-02-26	Ivo Loupias	Edwin van Breugel	CONCEPT
Versie:	Datum:	Getekend:	Vrijgegeven:	Omschrijving / Status:
Project:		Breda Valkenierslaan B19687		
Onderdeel:		Valkenierslaan 341, Breda Fase: 8 Baronie - Loevesteinstraat		
Boss nr.:	719337	Schaal:	1:1000	Formaat: A2
Documenttype:	Bebordingsplan	Blad:	1 van 1	Tekening nr. 26.37.0014.8
Aanvullende gegevens: BRL9101 Cert.n.r. NCK.2025.BRL9101.2500004-1		Conflicterende bebording afplakken/afkruisen De locatie van de bebording is indicatief, exacte locatie wordt in het werk bepaald Afzettingen en omleidingen conform regelgeving CROW 96a/b		

REGIOVESTIGING TILBURG-BREDA
 Europaalaan 16
 5121 DJ Rijen
 040 - 282 42 79
 infrasupport@buko.nl

BUKO INFRA SUPPORT

BAAS Verkley
 Gemeente Breda