

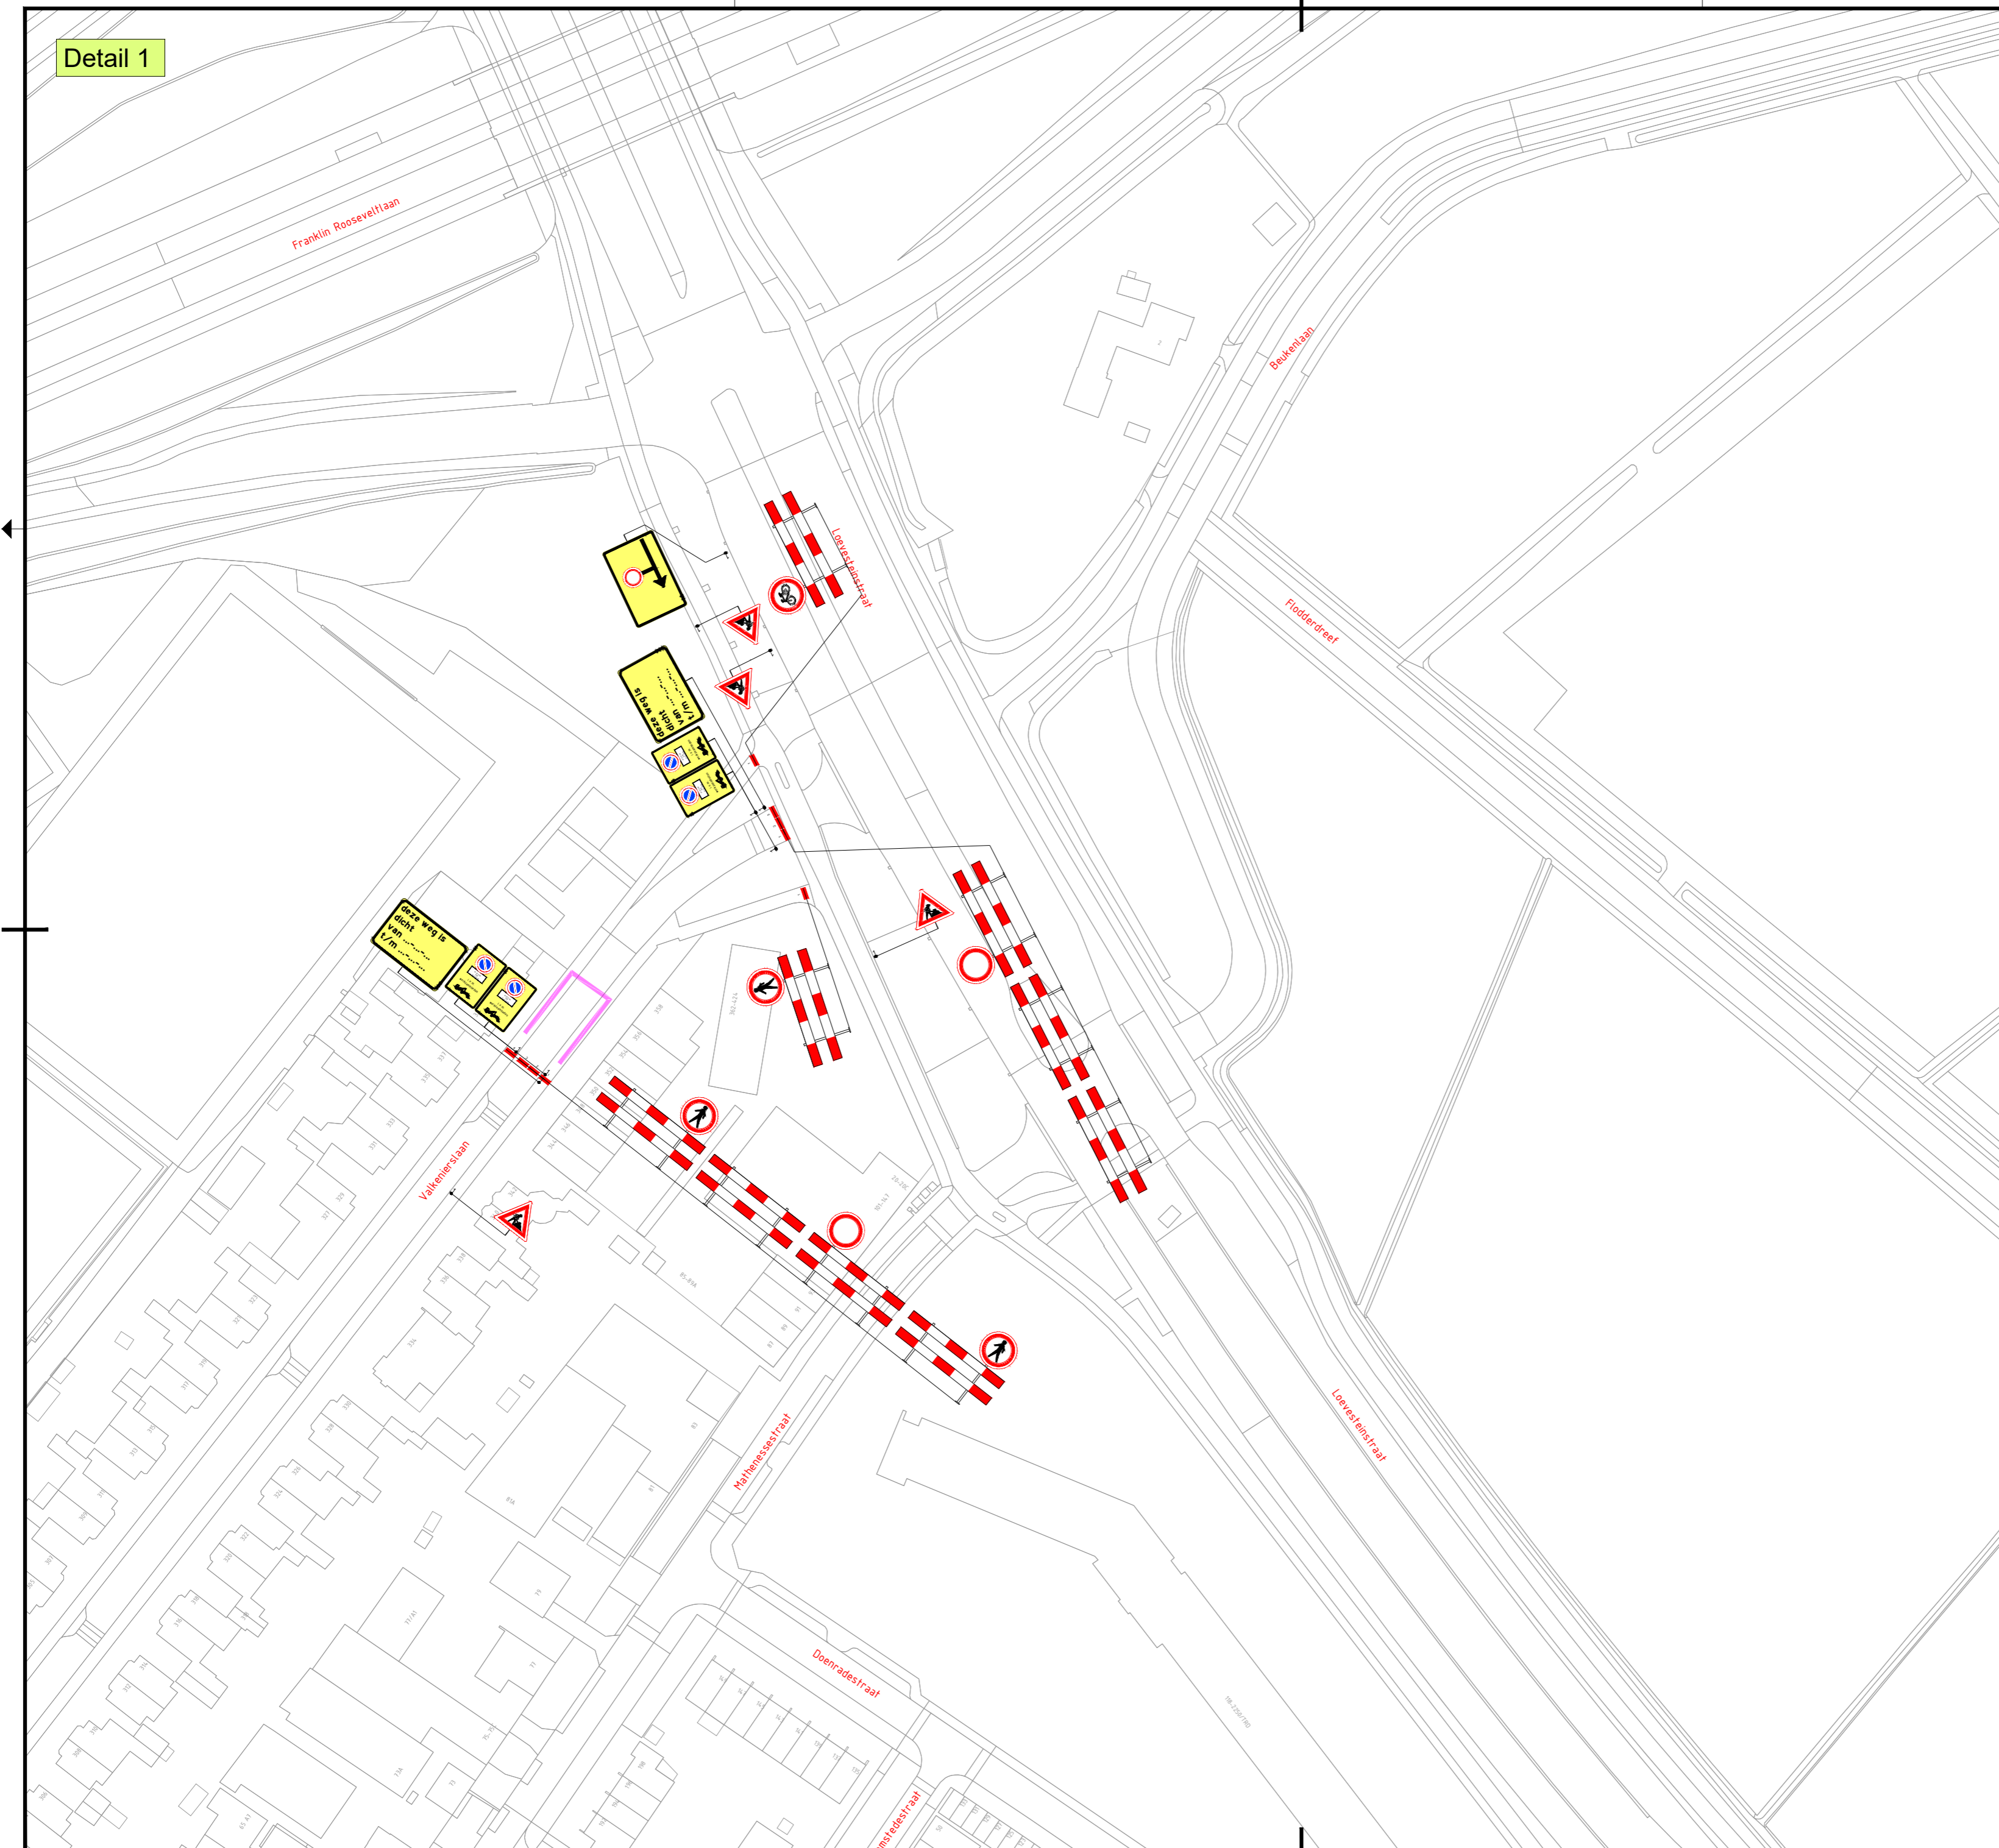


Detail 1

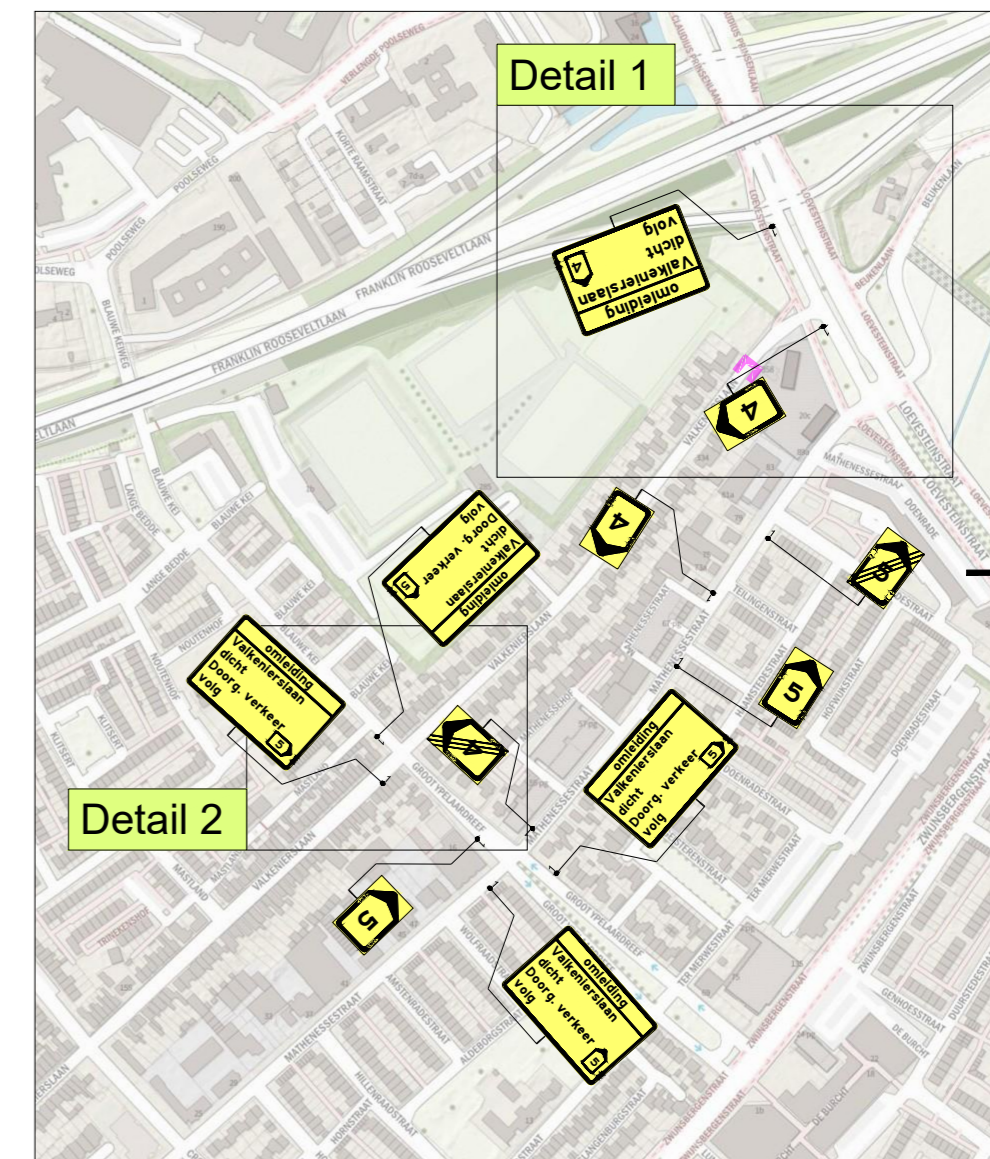

Detail 2

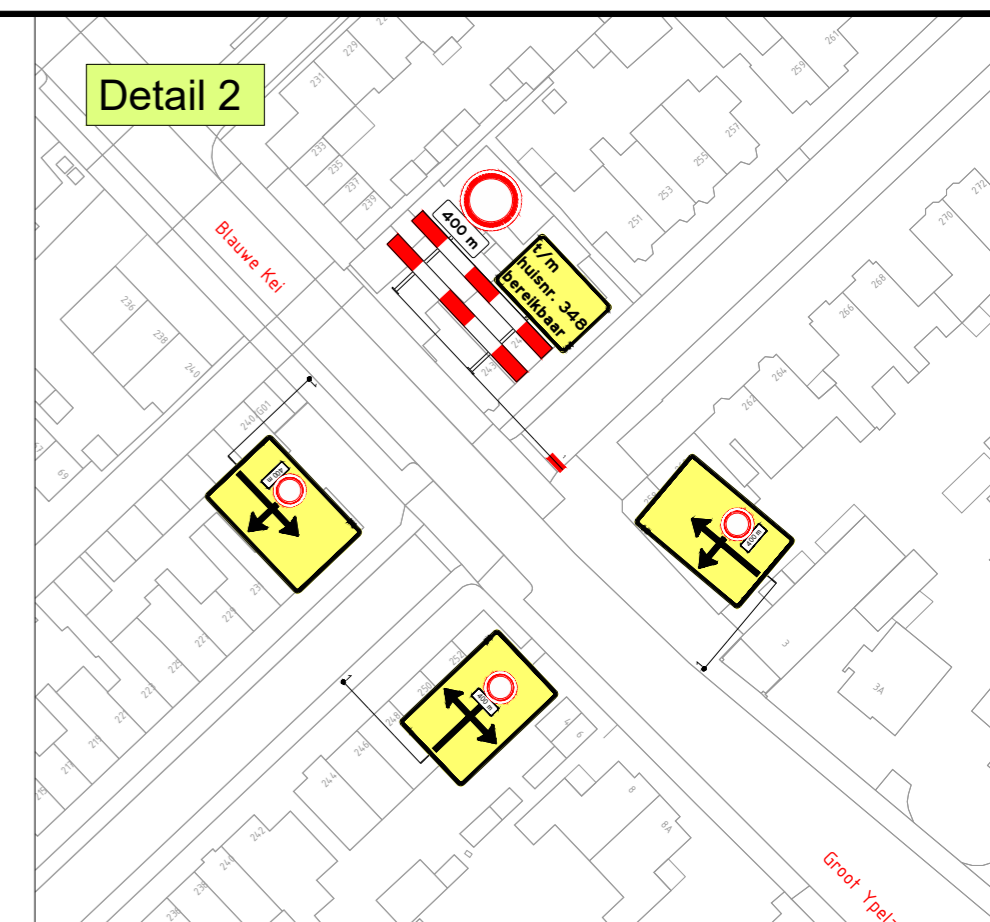

LEGENDA

Werkvak

| | | | | |
|---|----------------|--|-------------------|------------------------|
| 1 | 09-02-26 | Ivo Loupias | Edwin van Breugel | CONCEPT |
| Versie: | Datum: | Getekend: | Vrijgegeven: | Omschrijving / Status: |
| BUKO INFRA SUPPORT Europalaan 16 5121 DJ Rijen 040 - 282 42 79 infasupport@buko.nl | | BLAS Verkley Gemeente Breda | | |
| Project: Breda Valkenierslaan B19687 | | Onderdeel: Valkenierslaan 341, Breda Fase: 9 - Loevesteinlaan | | |
| Boss nr.: 719337 | Schaal: 1:1000 | Formaat: A2 | | |
| Documenttype: Bebodingsplan | Blad: 1 van 1 | Tekening nr. 26.37.0014.9 | | |
| Aanvullende gegevens: BRL9101 Cert.Nr. NCK.2025.BRL9101.2500004-1 | | - Conflicterende bebodding afplakken/afkruisen - De locatie van de bebodding is indicatief, exacte locatie wordt in het werk bepaald - Afzettingen en omlidings conform regelgeving CROW 96a/b | | |