


halverijbaan afzetting na 16:00 afdraaien

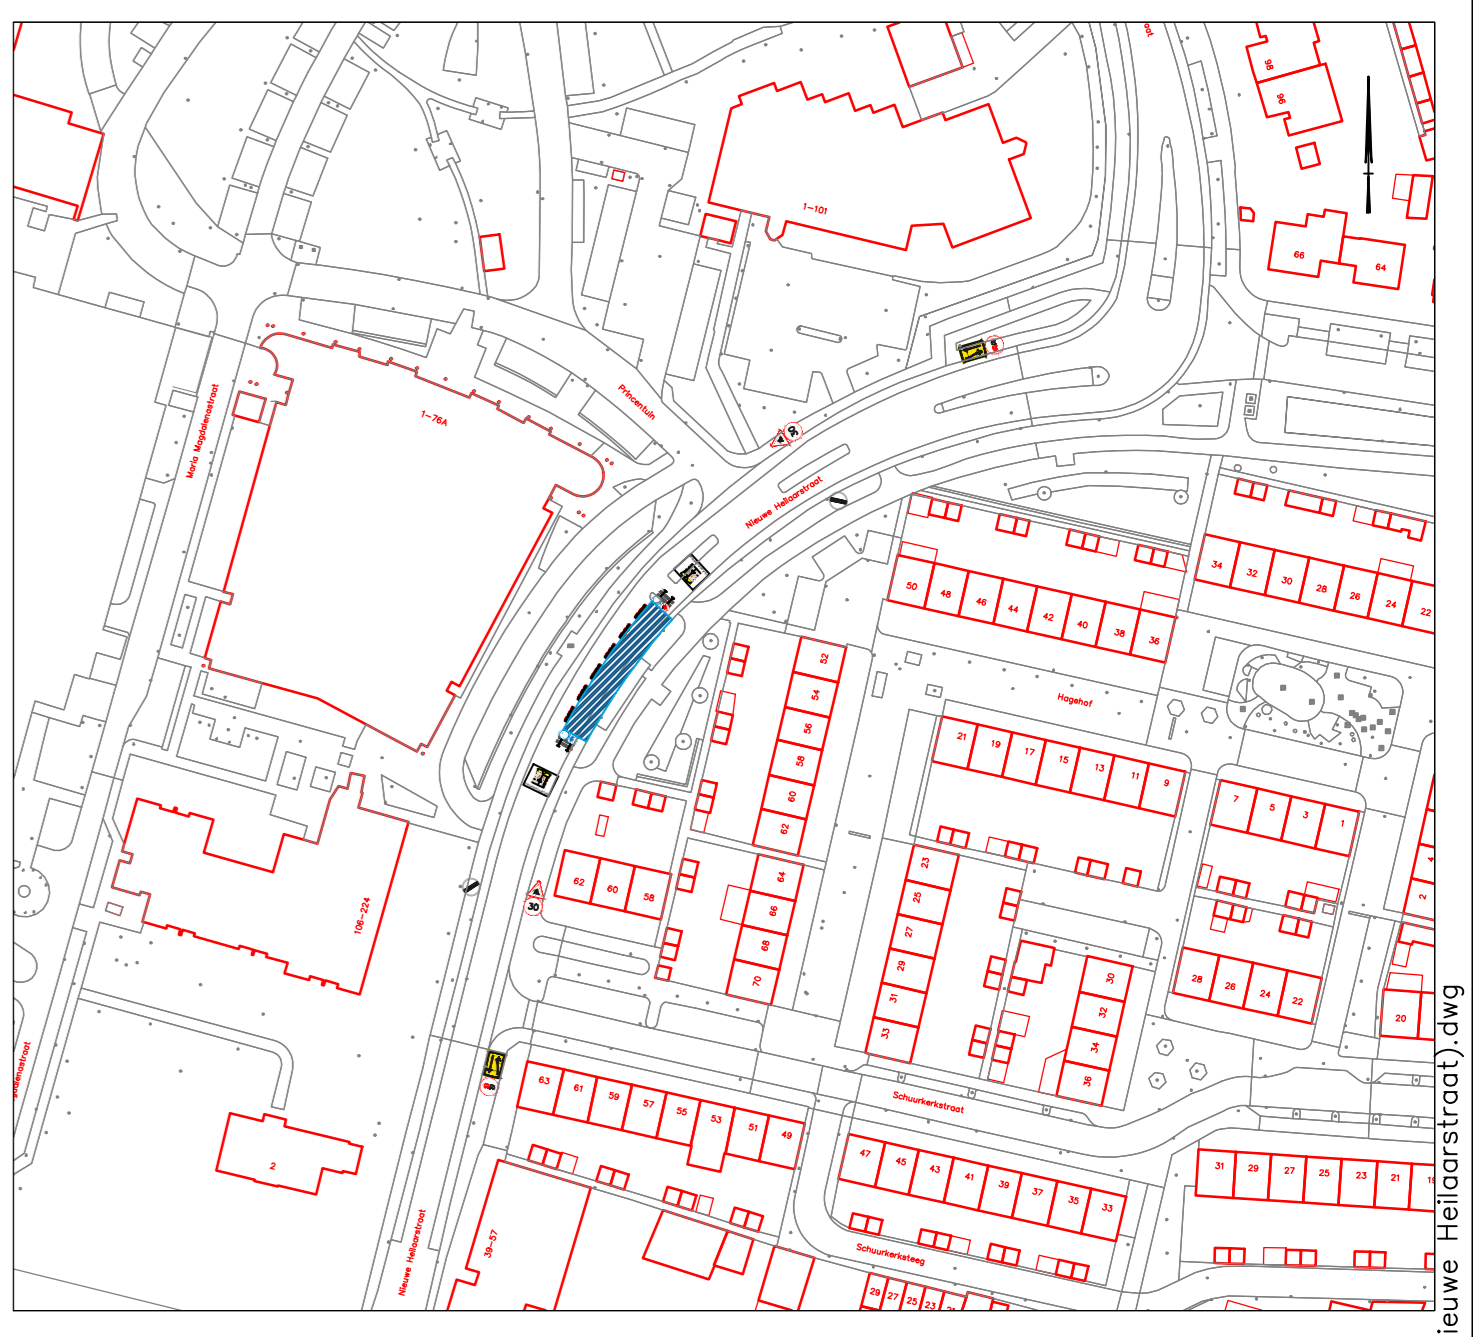


Project
 Reconstructie bushaltes Breda

Omschrijving
 TVM-Omlidings-tekening Liesboslaan (Nieuwe Heilaarstraat)

Opdrachtgever
 Gemeente Breda

Aannemer
 De Krom Verkeersregeldiensten
 Nieuwe Donk 1A
 4879 AC Etten-Leur
 076-5616236
 info@de-krom.nl

Projectnummer	Tekeningnummer	Schaal	Formaat
	TVM-Omlidings-tekening		A0
Gemaakt door	Datum uitgifte	Blad	Documenttitel
W. Segeren	27-1-2026		CONCEPT

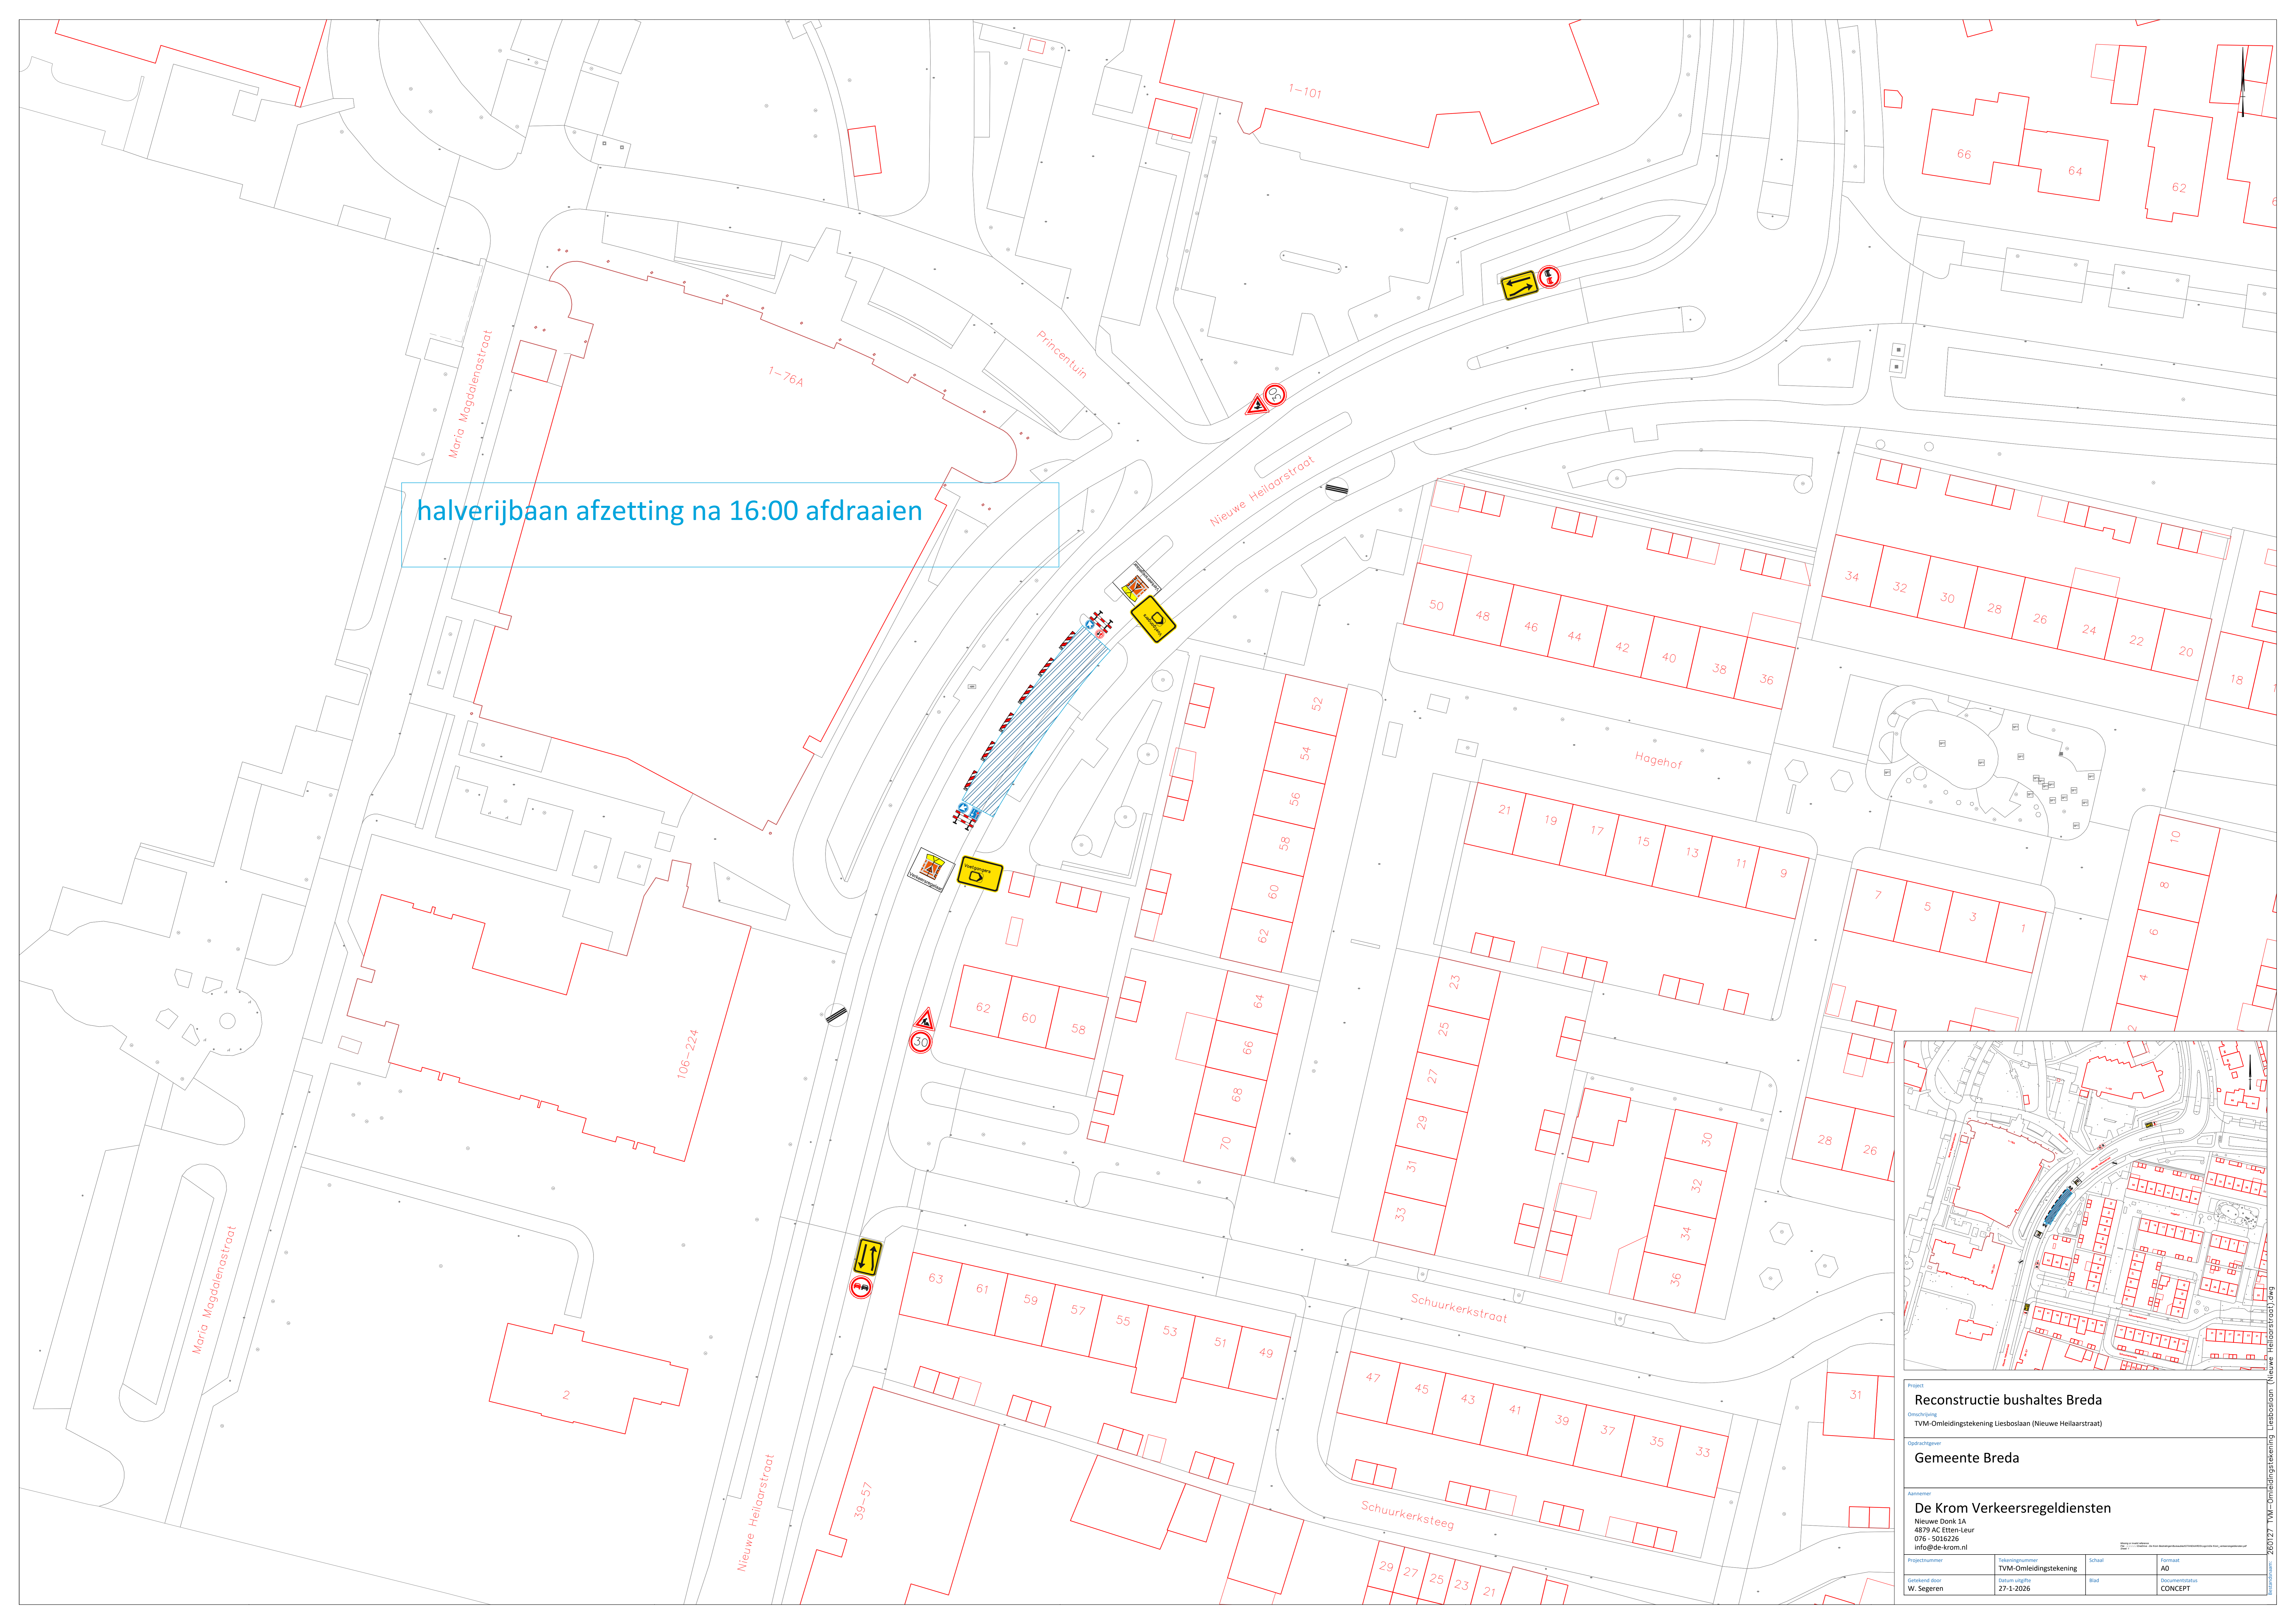

20127 TVM-Omlidings-tekening Liesboslaan (Nieuwe Heilaarstraat)