
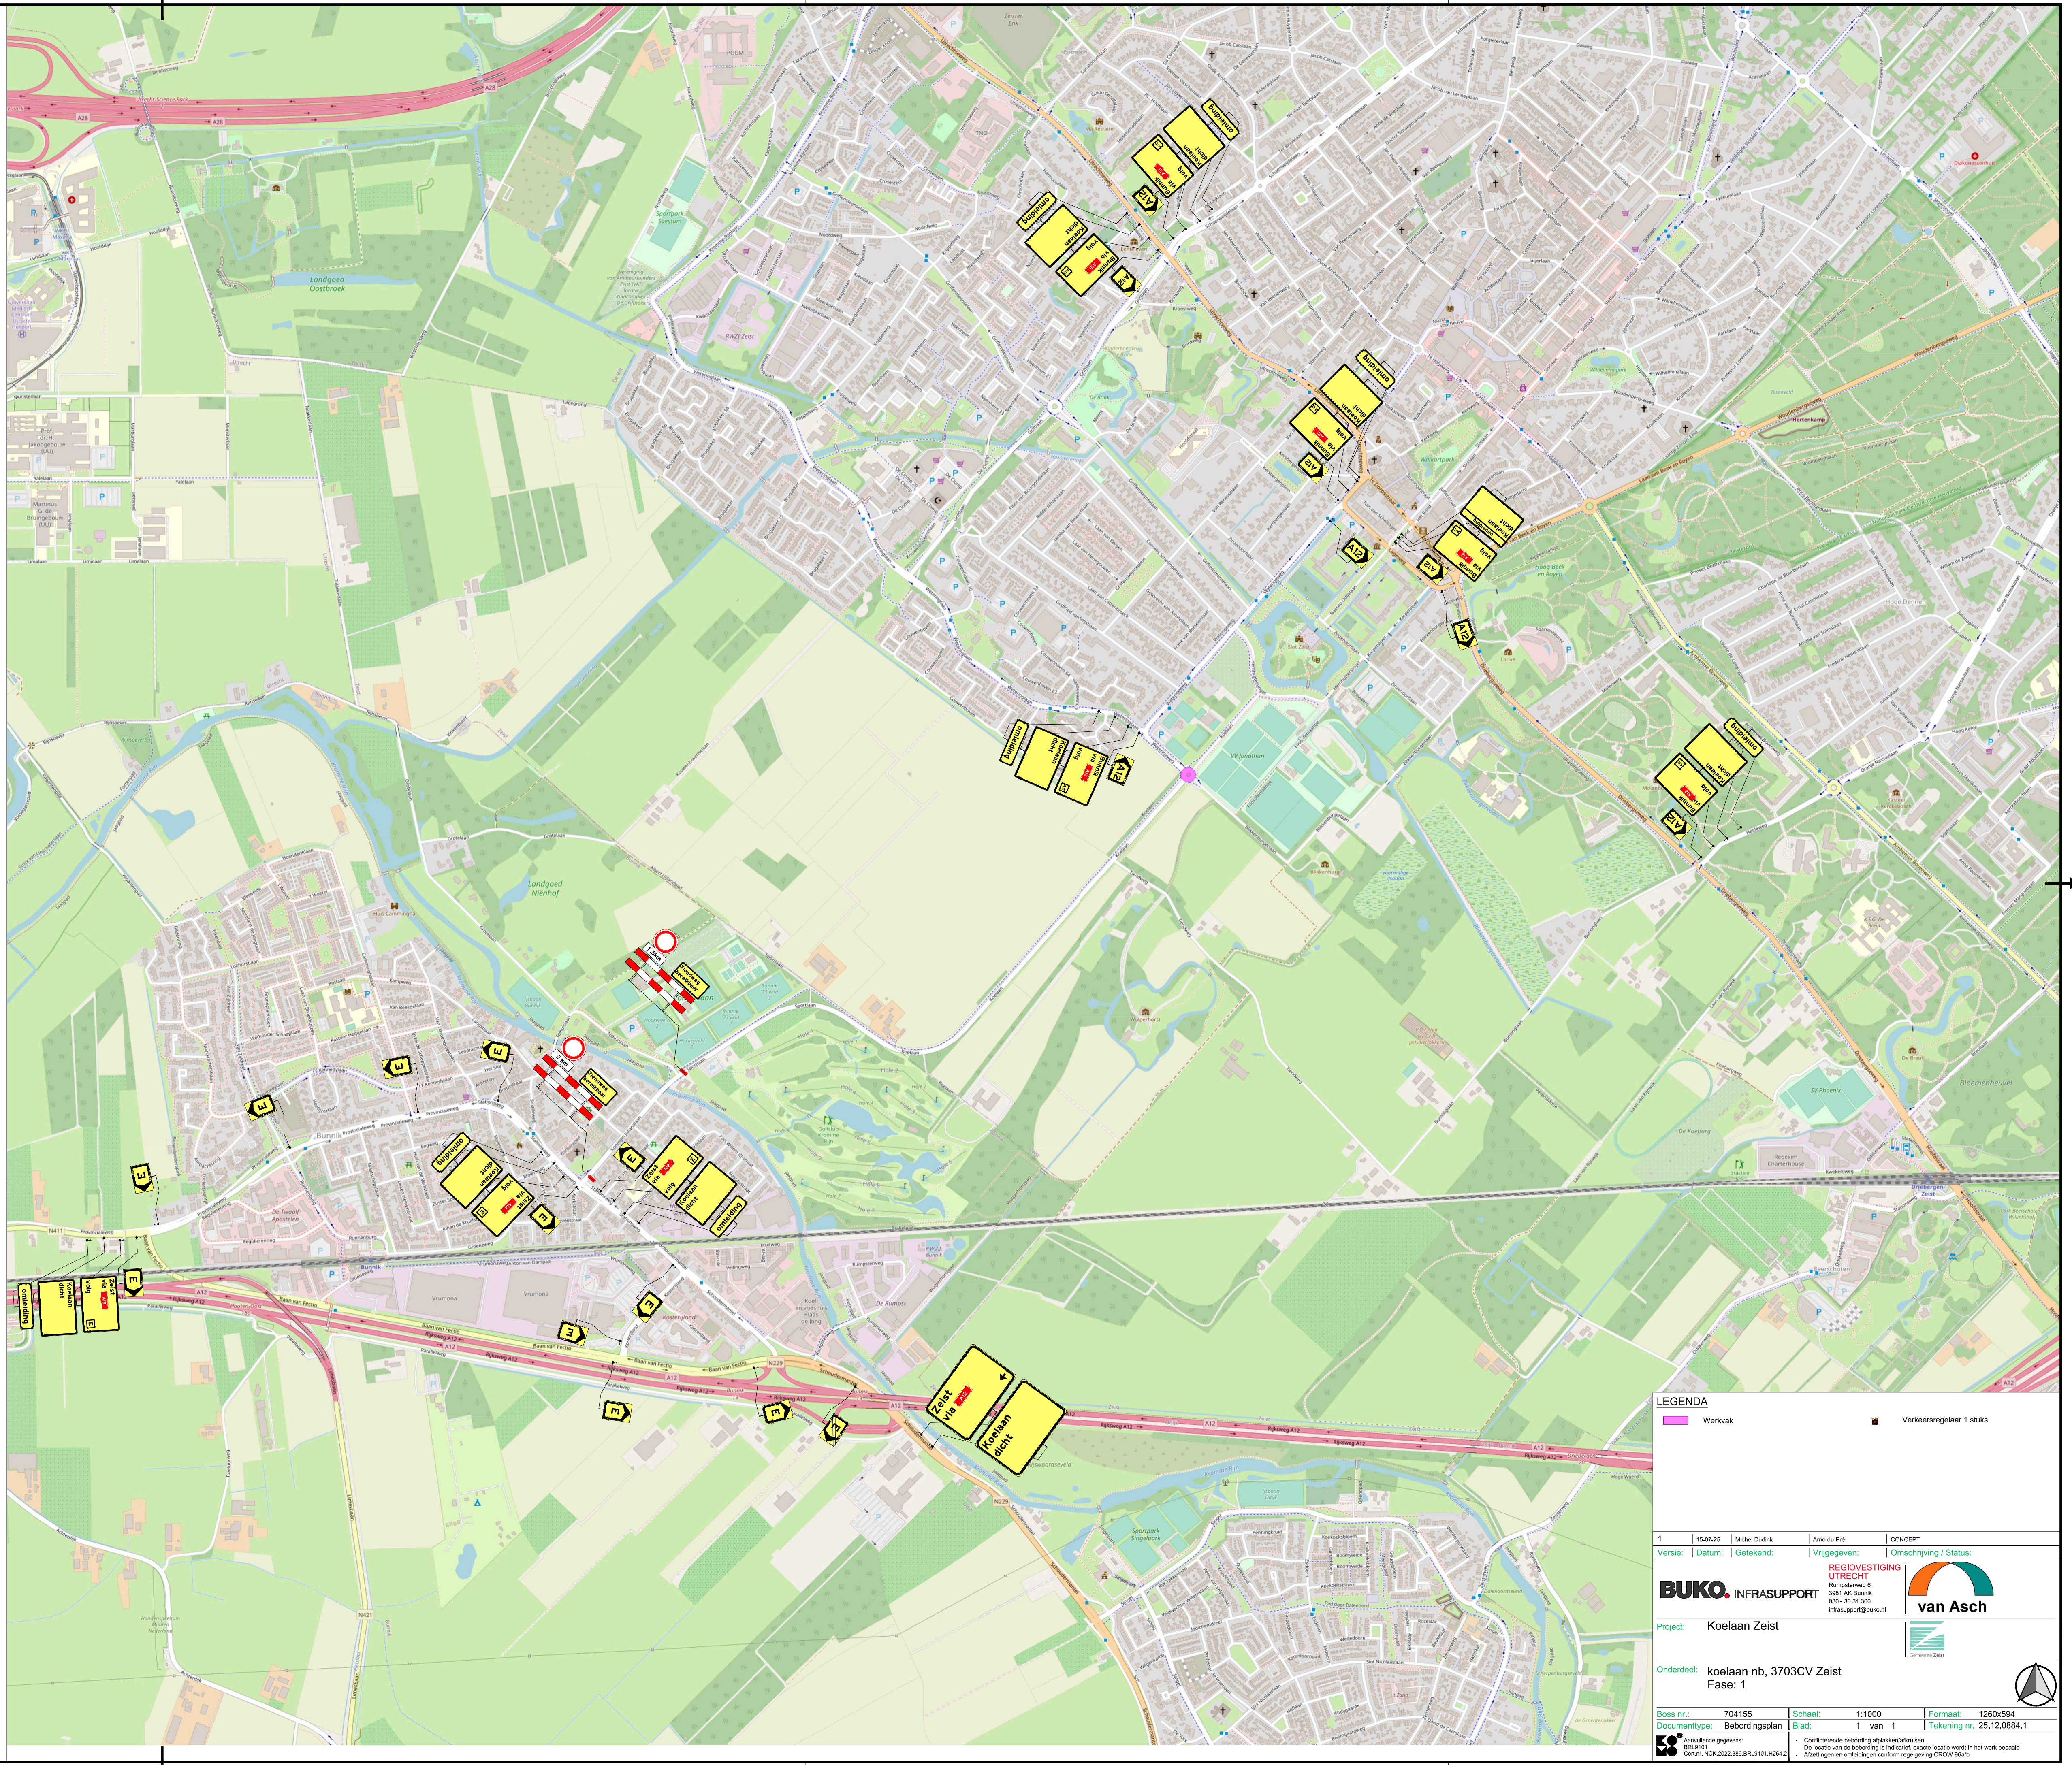
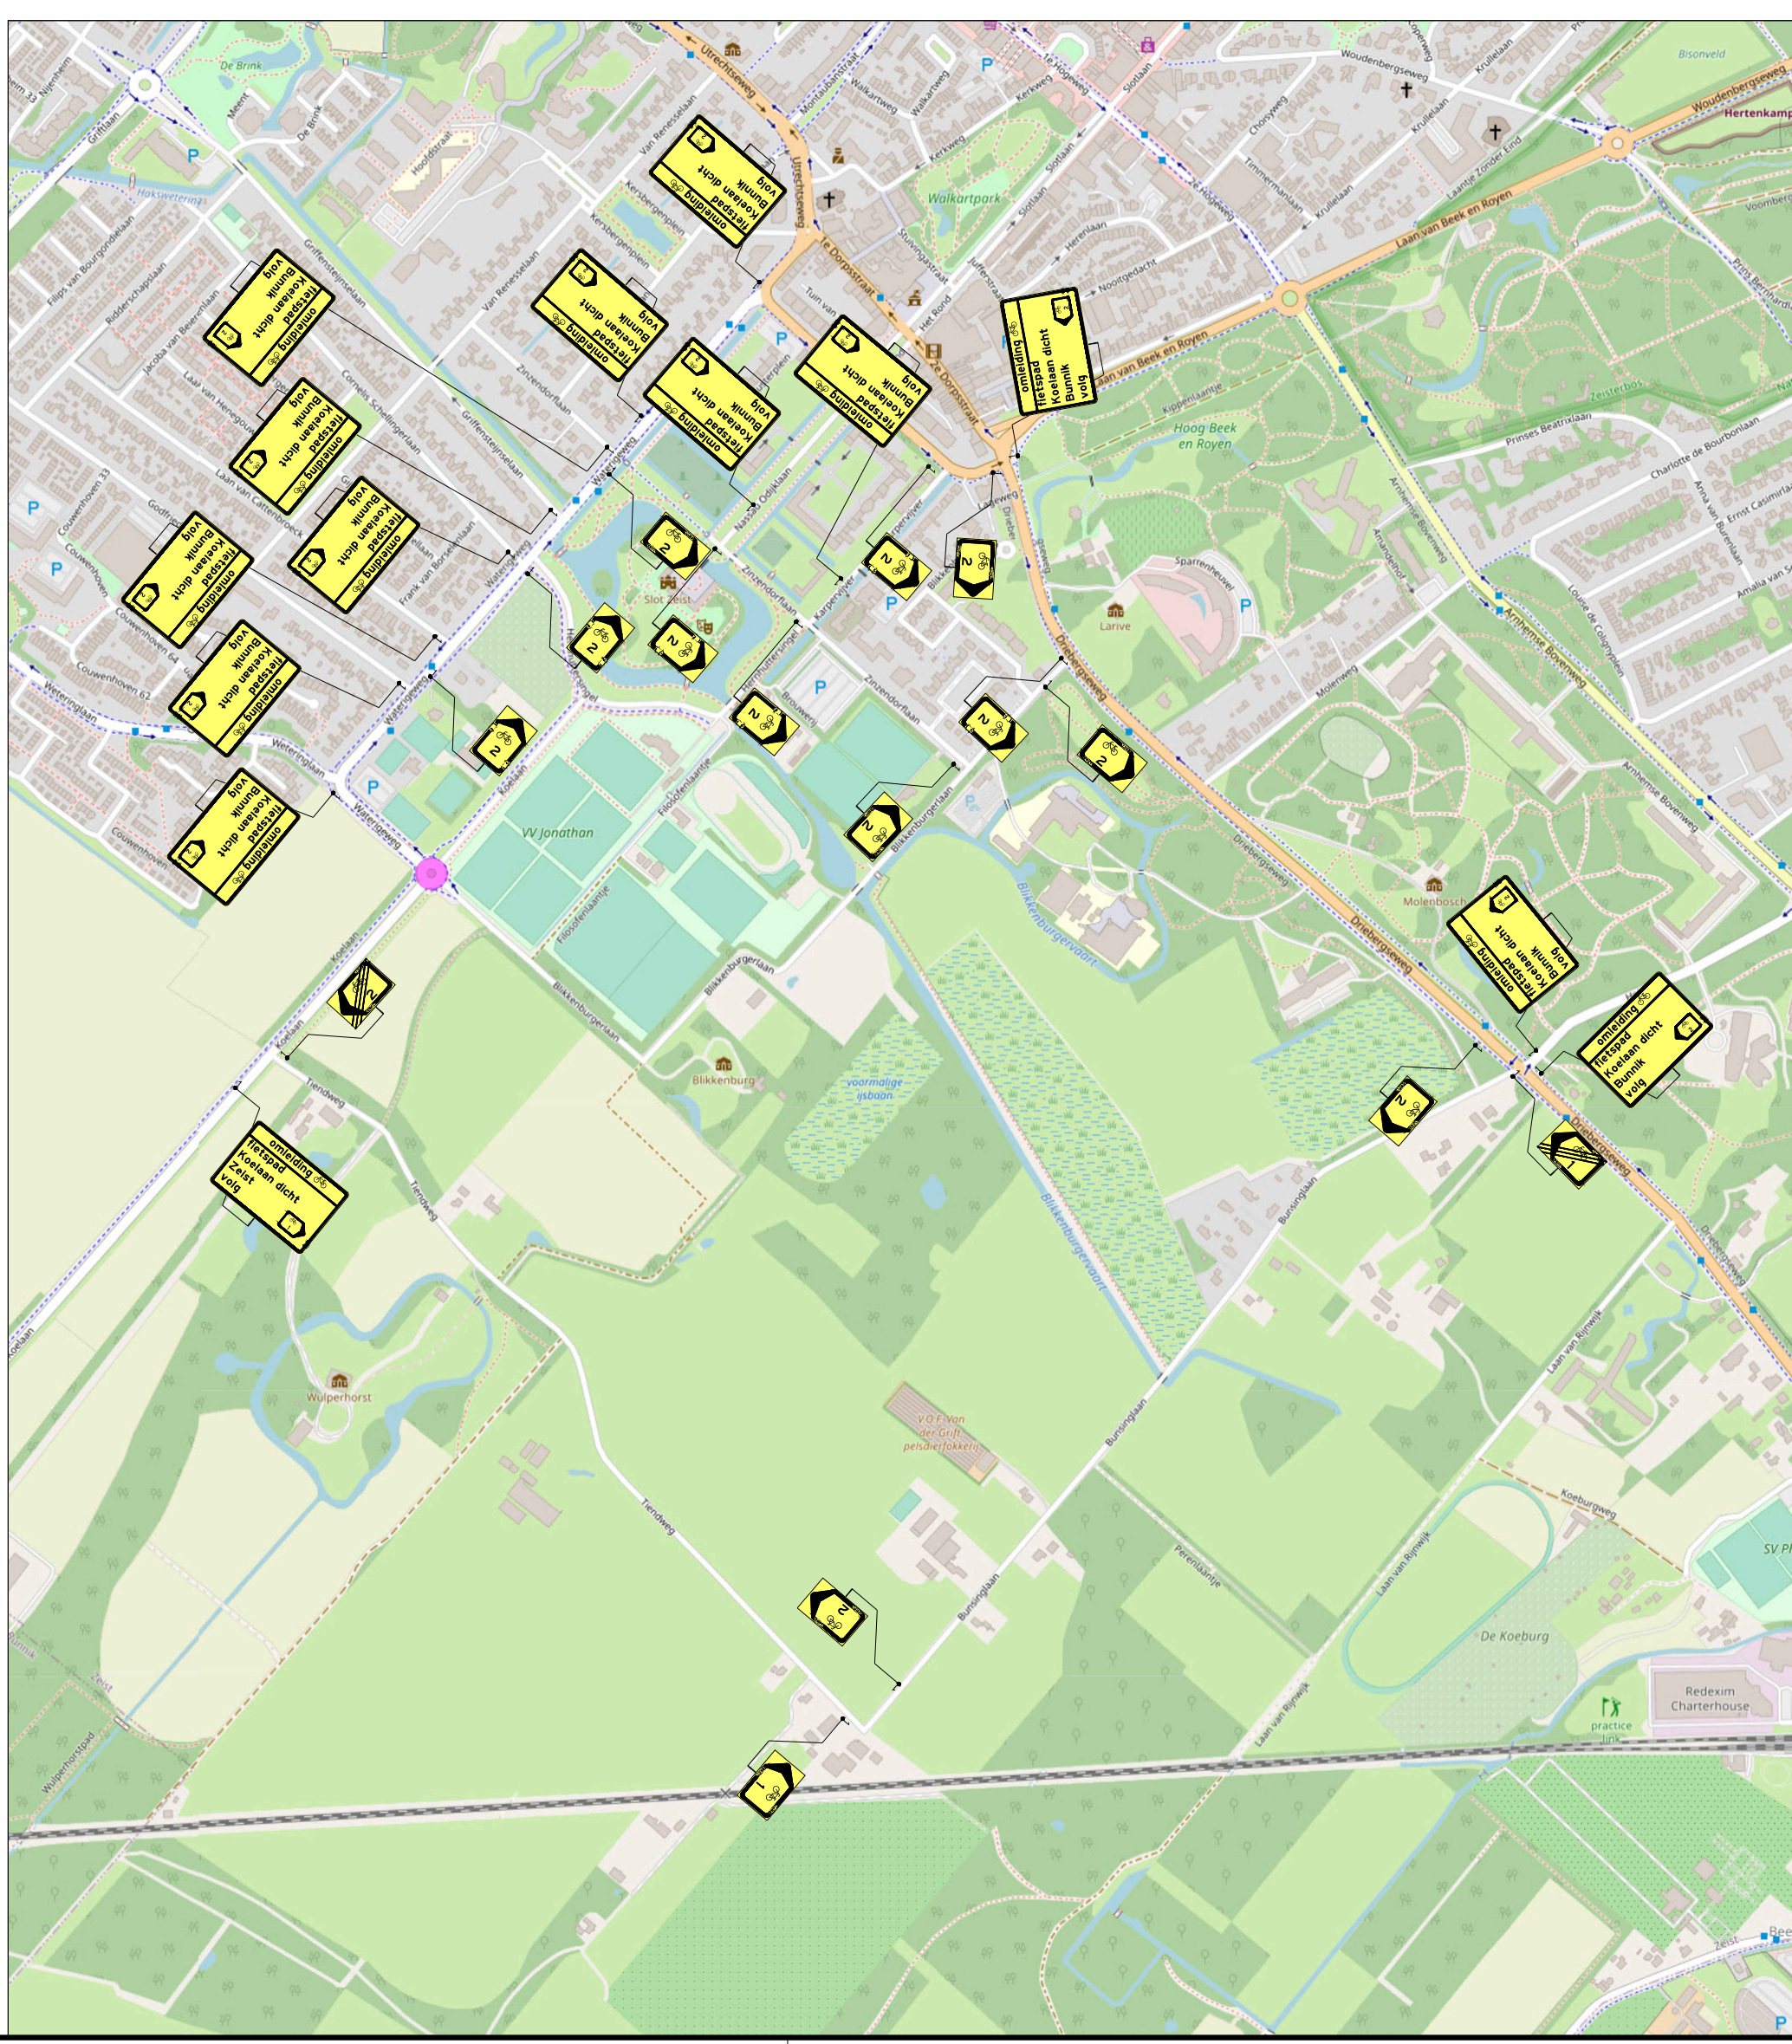


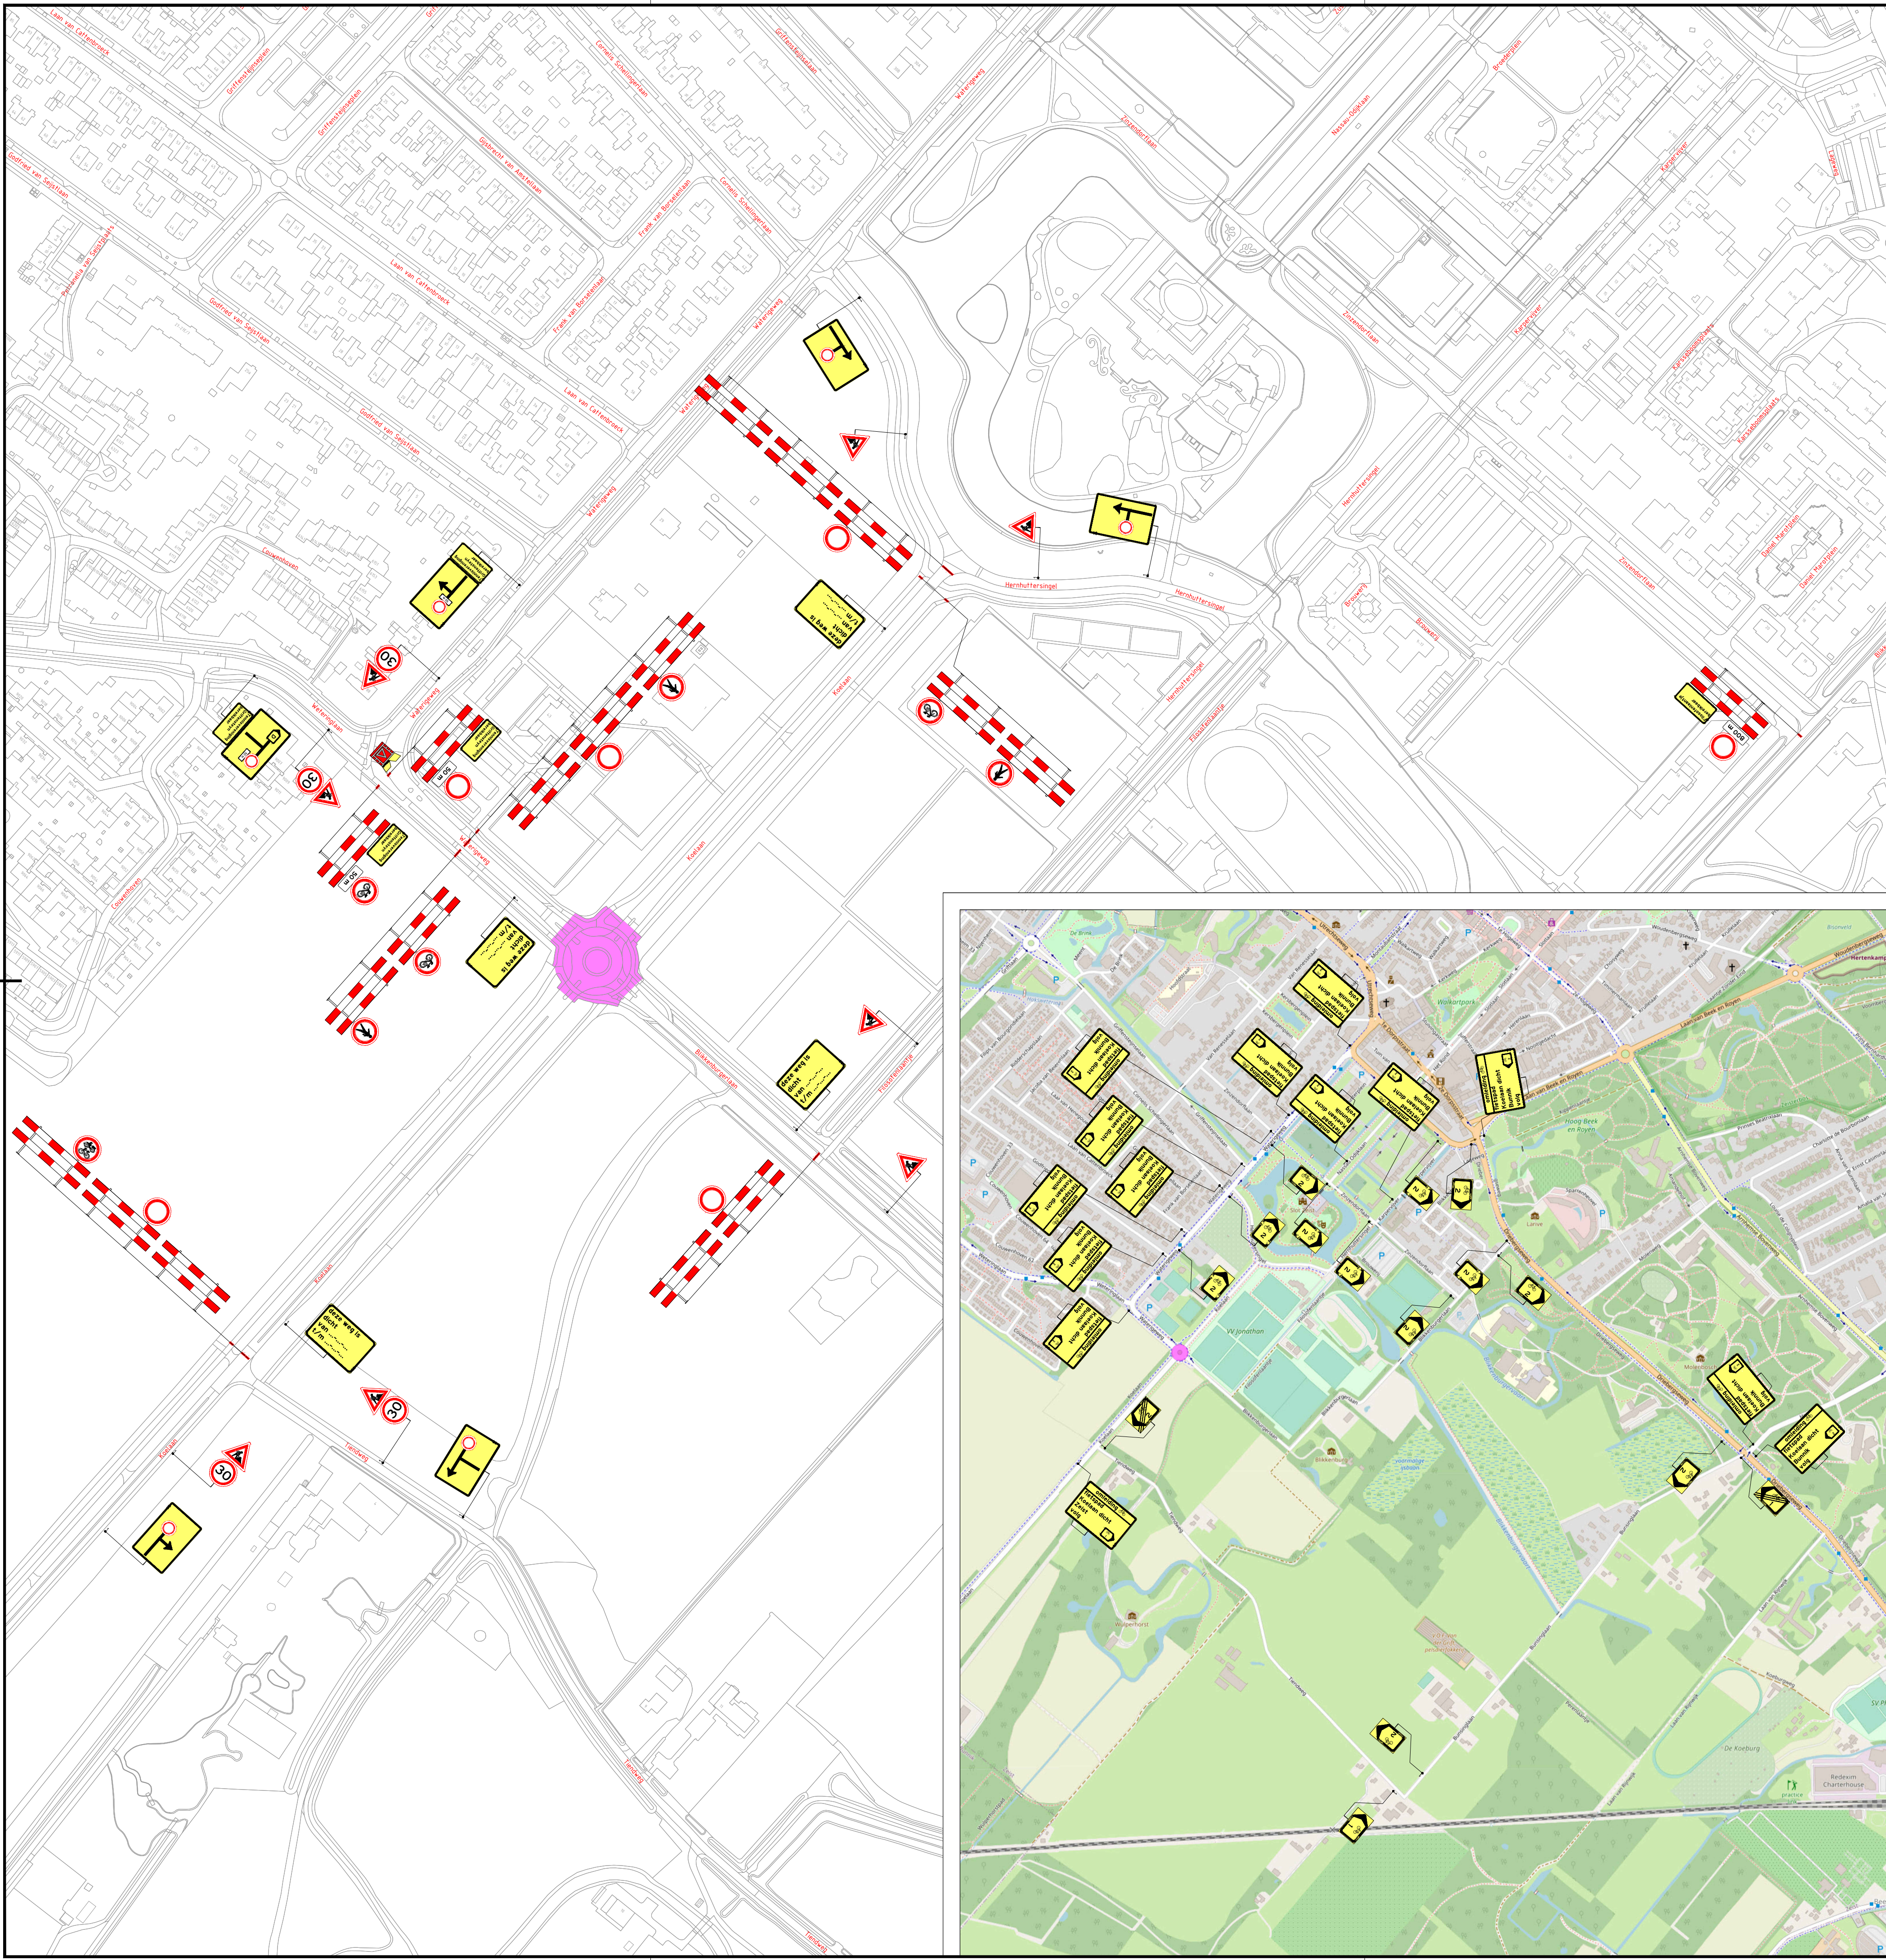

LEGENDA

- Workvak
- Verkeersregelaar 1 stuk

1	15.07.20	Michel Duijck	Arno de Pijl	CONCEPT
Versie:	Datum:	Gepland:	Vrijgegeven:	Constructie / Status:
BUKO. INFRASTRUCTUUR				
Project: Koelaan Zeist				
Onderdeel: koelaan nb, 3703CV Zeist				
Fase: 1				
Boes nr:	704155	Schaal:	1:1000	Formaat: 1200x504
Documenttype:	Beoordelingsplan	Blad:	1 van 1	Tekening nr. 25.12.0884.1
De tekening is een ontwerp en kan wijzigingen ondergaan. 