


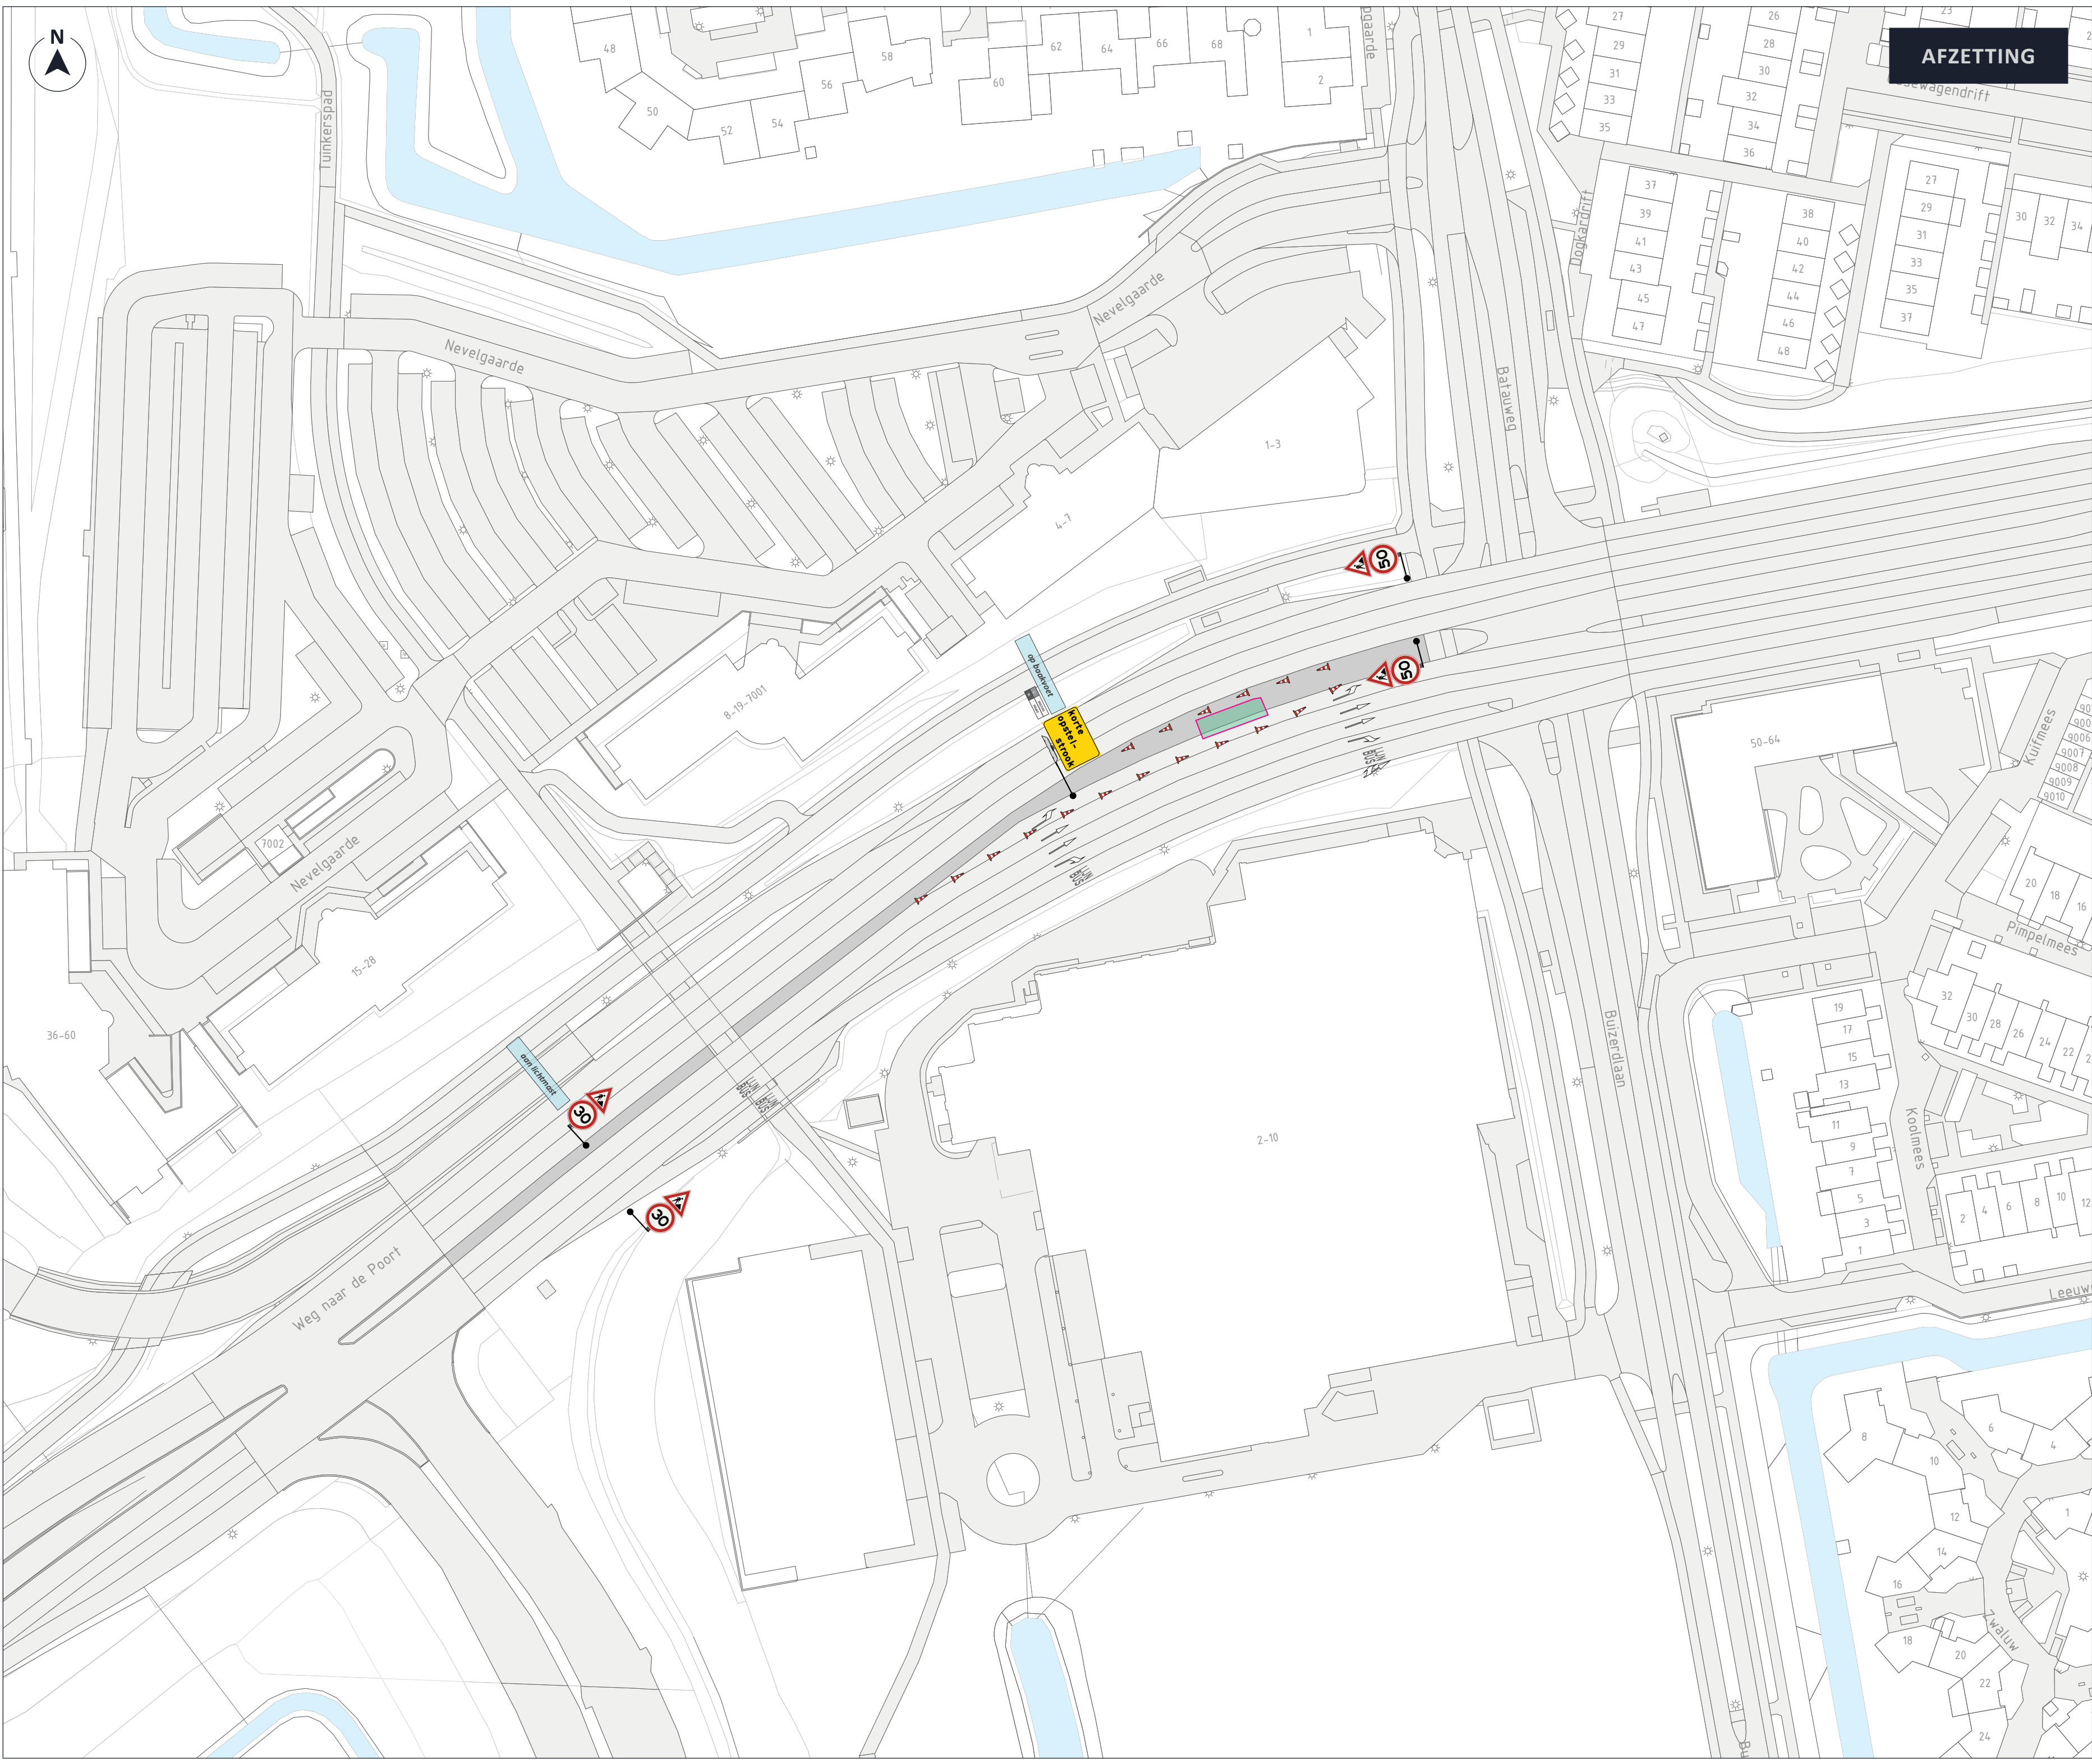

AFZETTING

LEGENDA

- Afsluiting / Werkvak
- Kegels



OPDRACHTGEVER



INFO

DATUM	VERSIE	FORMAAT
20-02-2026	1.0	A2 [liggend]

TEKENAAR	CONTROLE	VRIJGAVE
JKI	RDI	JMA

PROJECT	Nieuwegein, Weg naar de Poort
OMSCHRIJVING	Verkeersmaatregelen t.b.v. flitspaal
LOCATIE	Nieuwegein, Weg naar de Poort

P260386.VKM.01

TEKENINGNUMMER

