



afzetting - Beethovenlaan - Offenbachstraat week 2

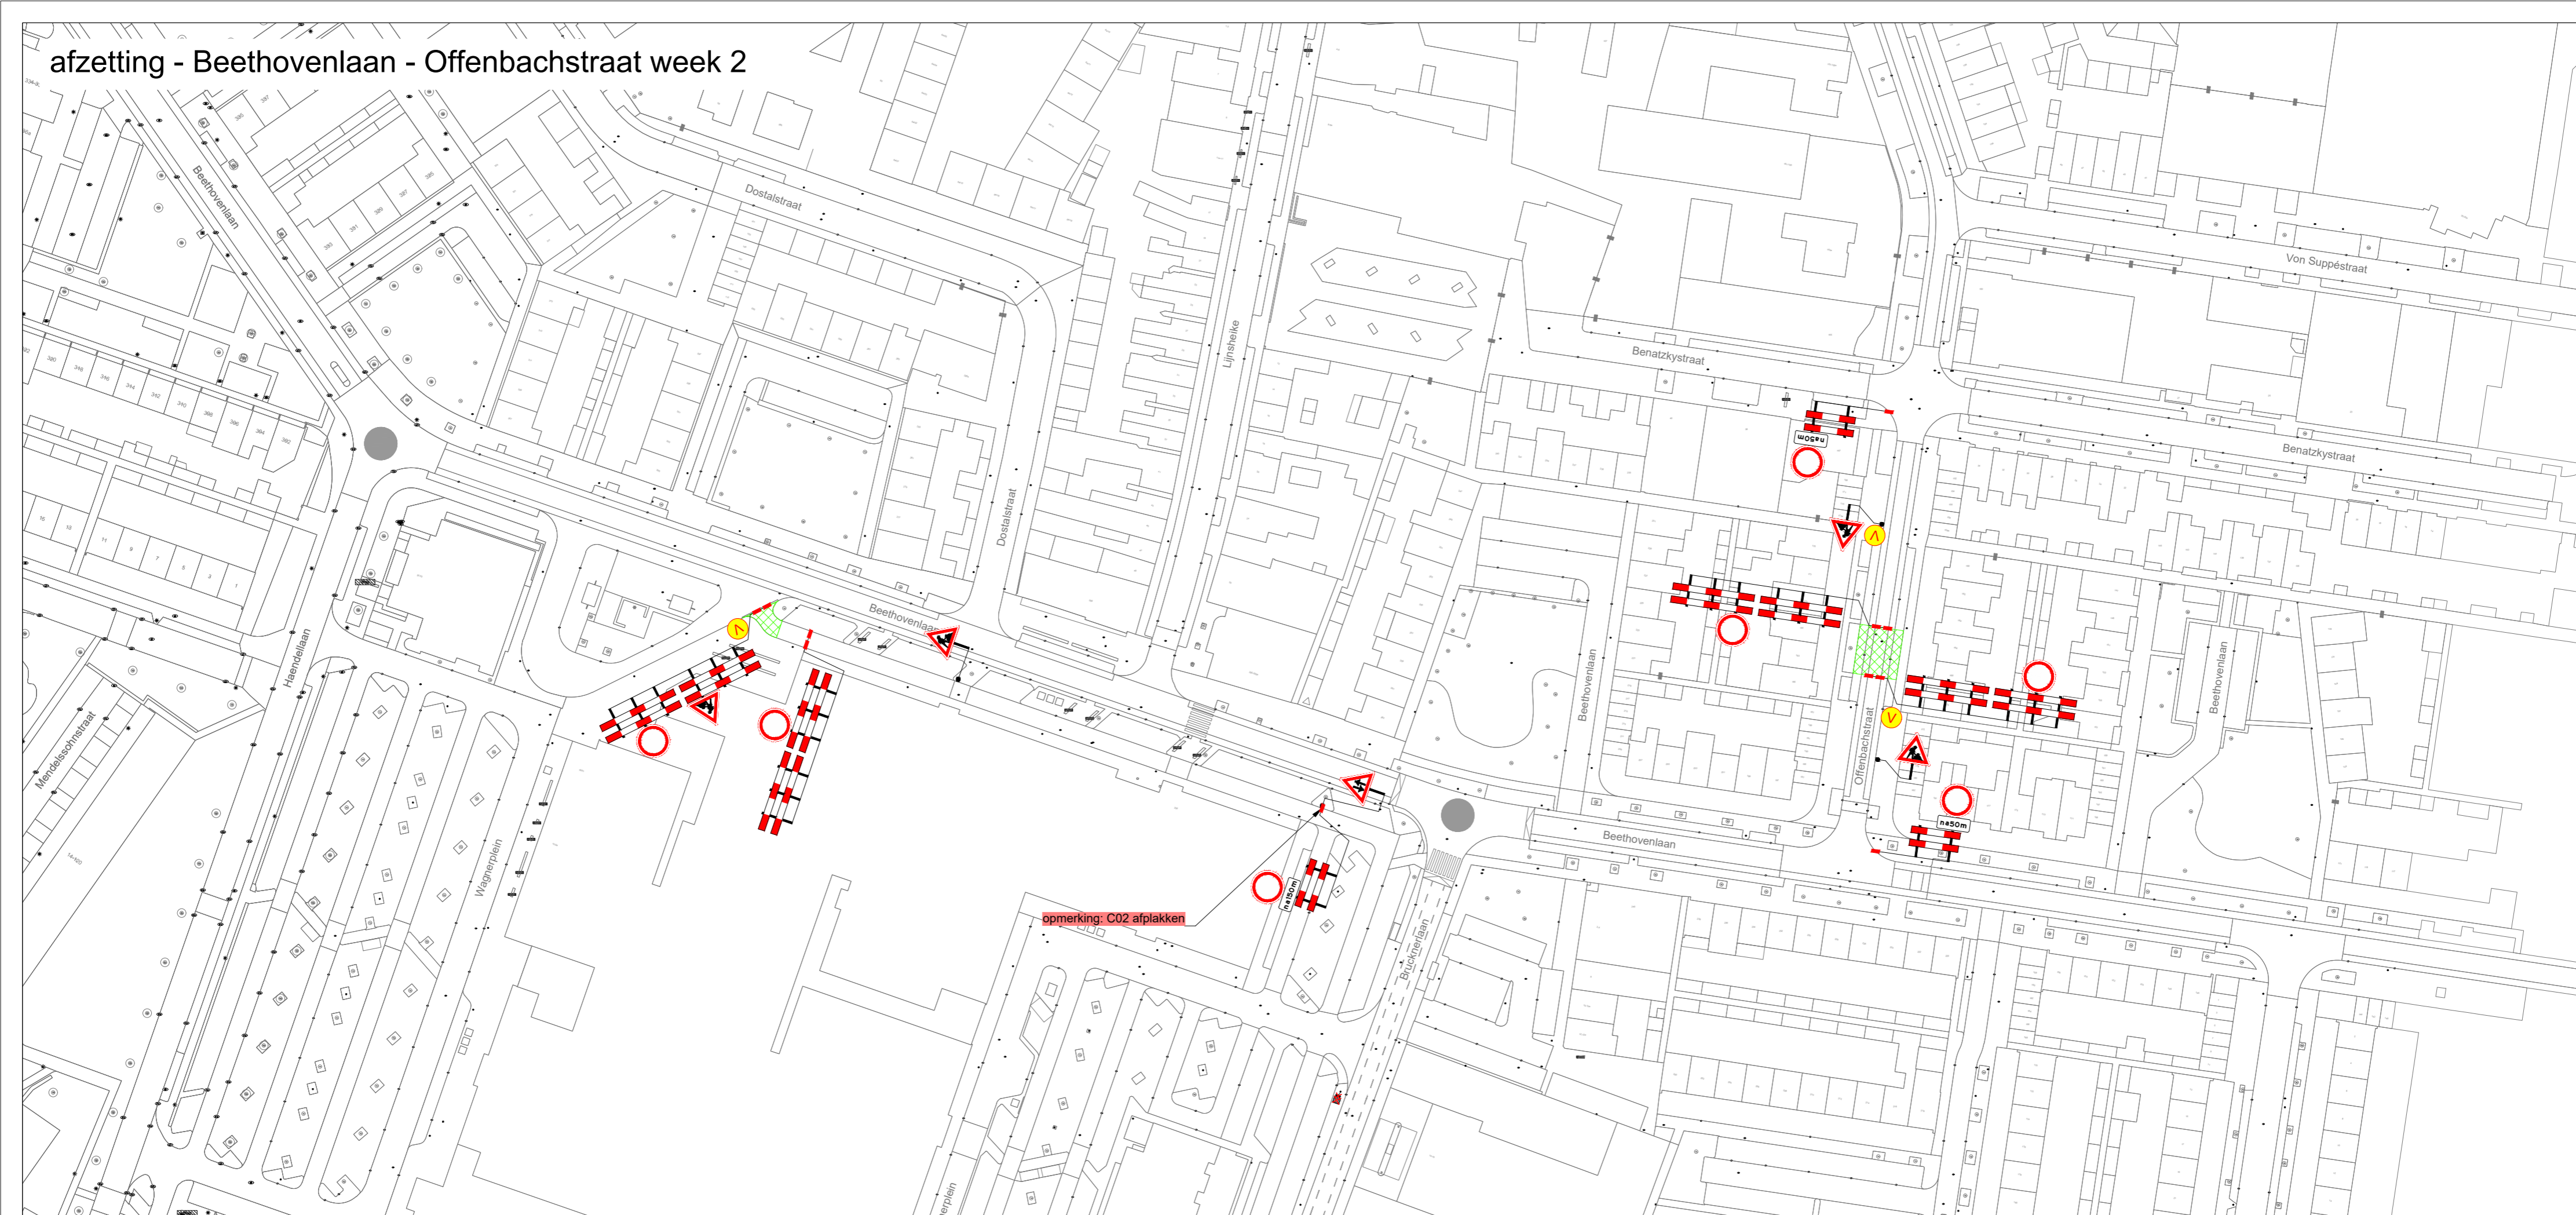

parkeerverboden

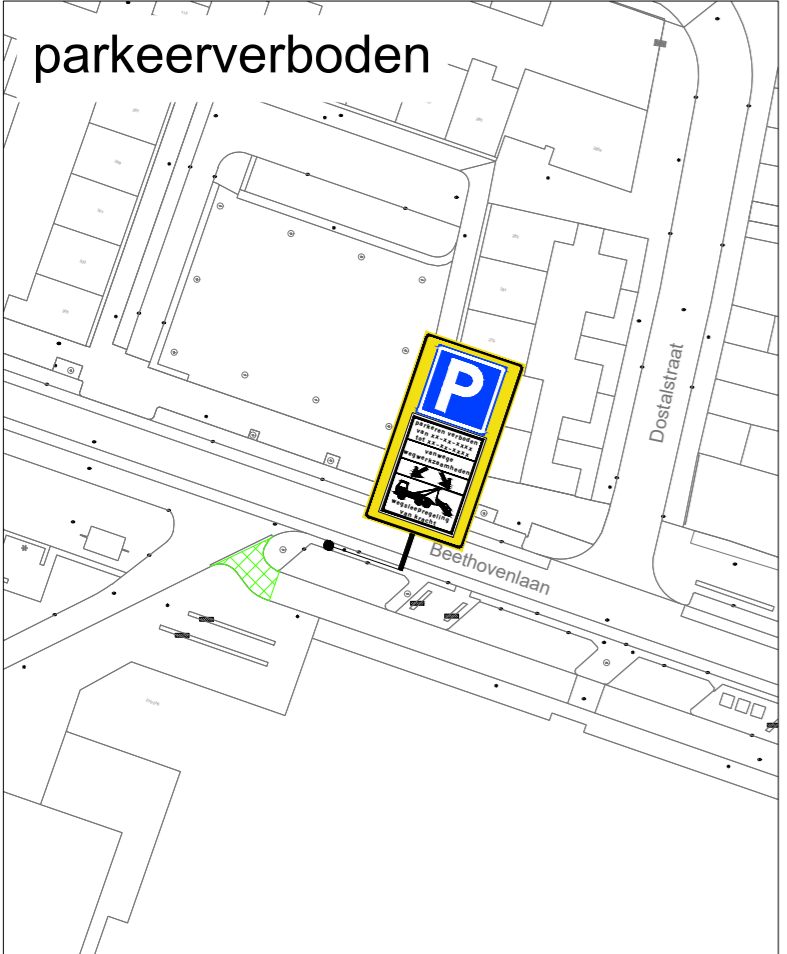

parkeerverboden



Legenda

-  werkvak
-  letterhoogte
-  aanwezige RVV-bepording afdraaien / afplakken
-  voor aankondiging: Deze weg is dicht van dag datum maand tot dag datum maand [116/83]

GOEDGEKEURD
Door MdG op 1:36 pm, 2/24/26



RAMUDDEN BV
Tel: +31 13 21 32 202
Email: info@ramudden.nl
Website: www.ramudden.nl



opdrachtgever:

Wagnerplein te Tilburg
Pilot 01 Markering verwijderen

Tijdelijke verkeersmaatregelen
Afzetting en omleiding
BLAD 02 van 02

tekenaar: MRA	24-02-26	vrijgave: MJA	24-02-26
versie: 1.2		blad: 2	van: 2
schaal: n.v.t.		formaat: A1	
tekeningnr.: 202422517-008			