



Afzetting + Omleiding

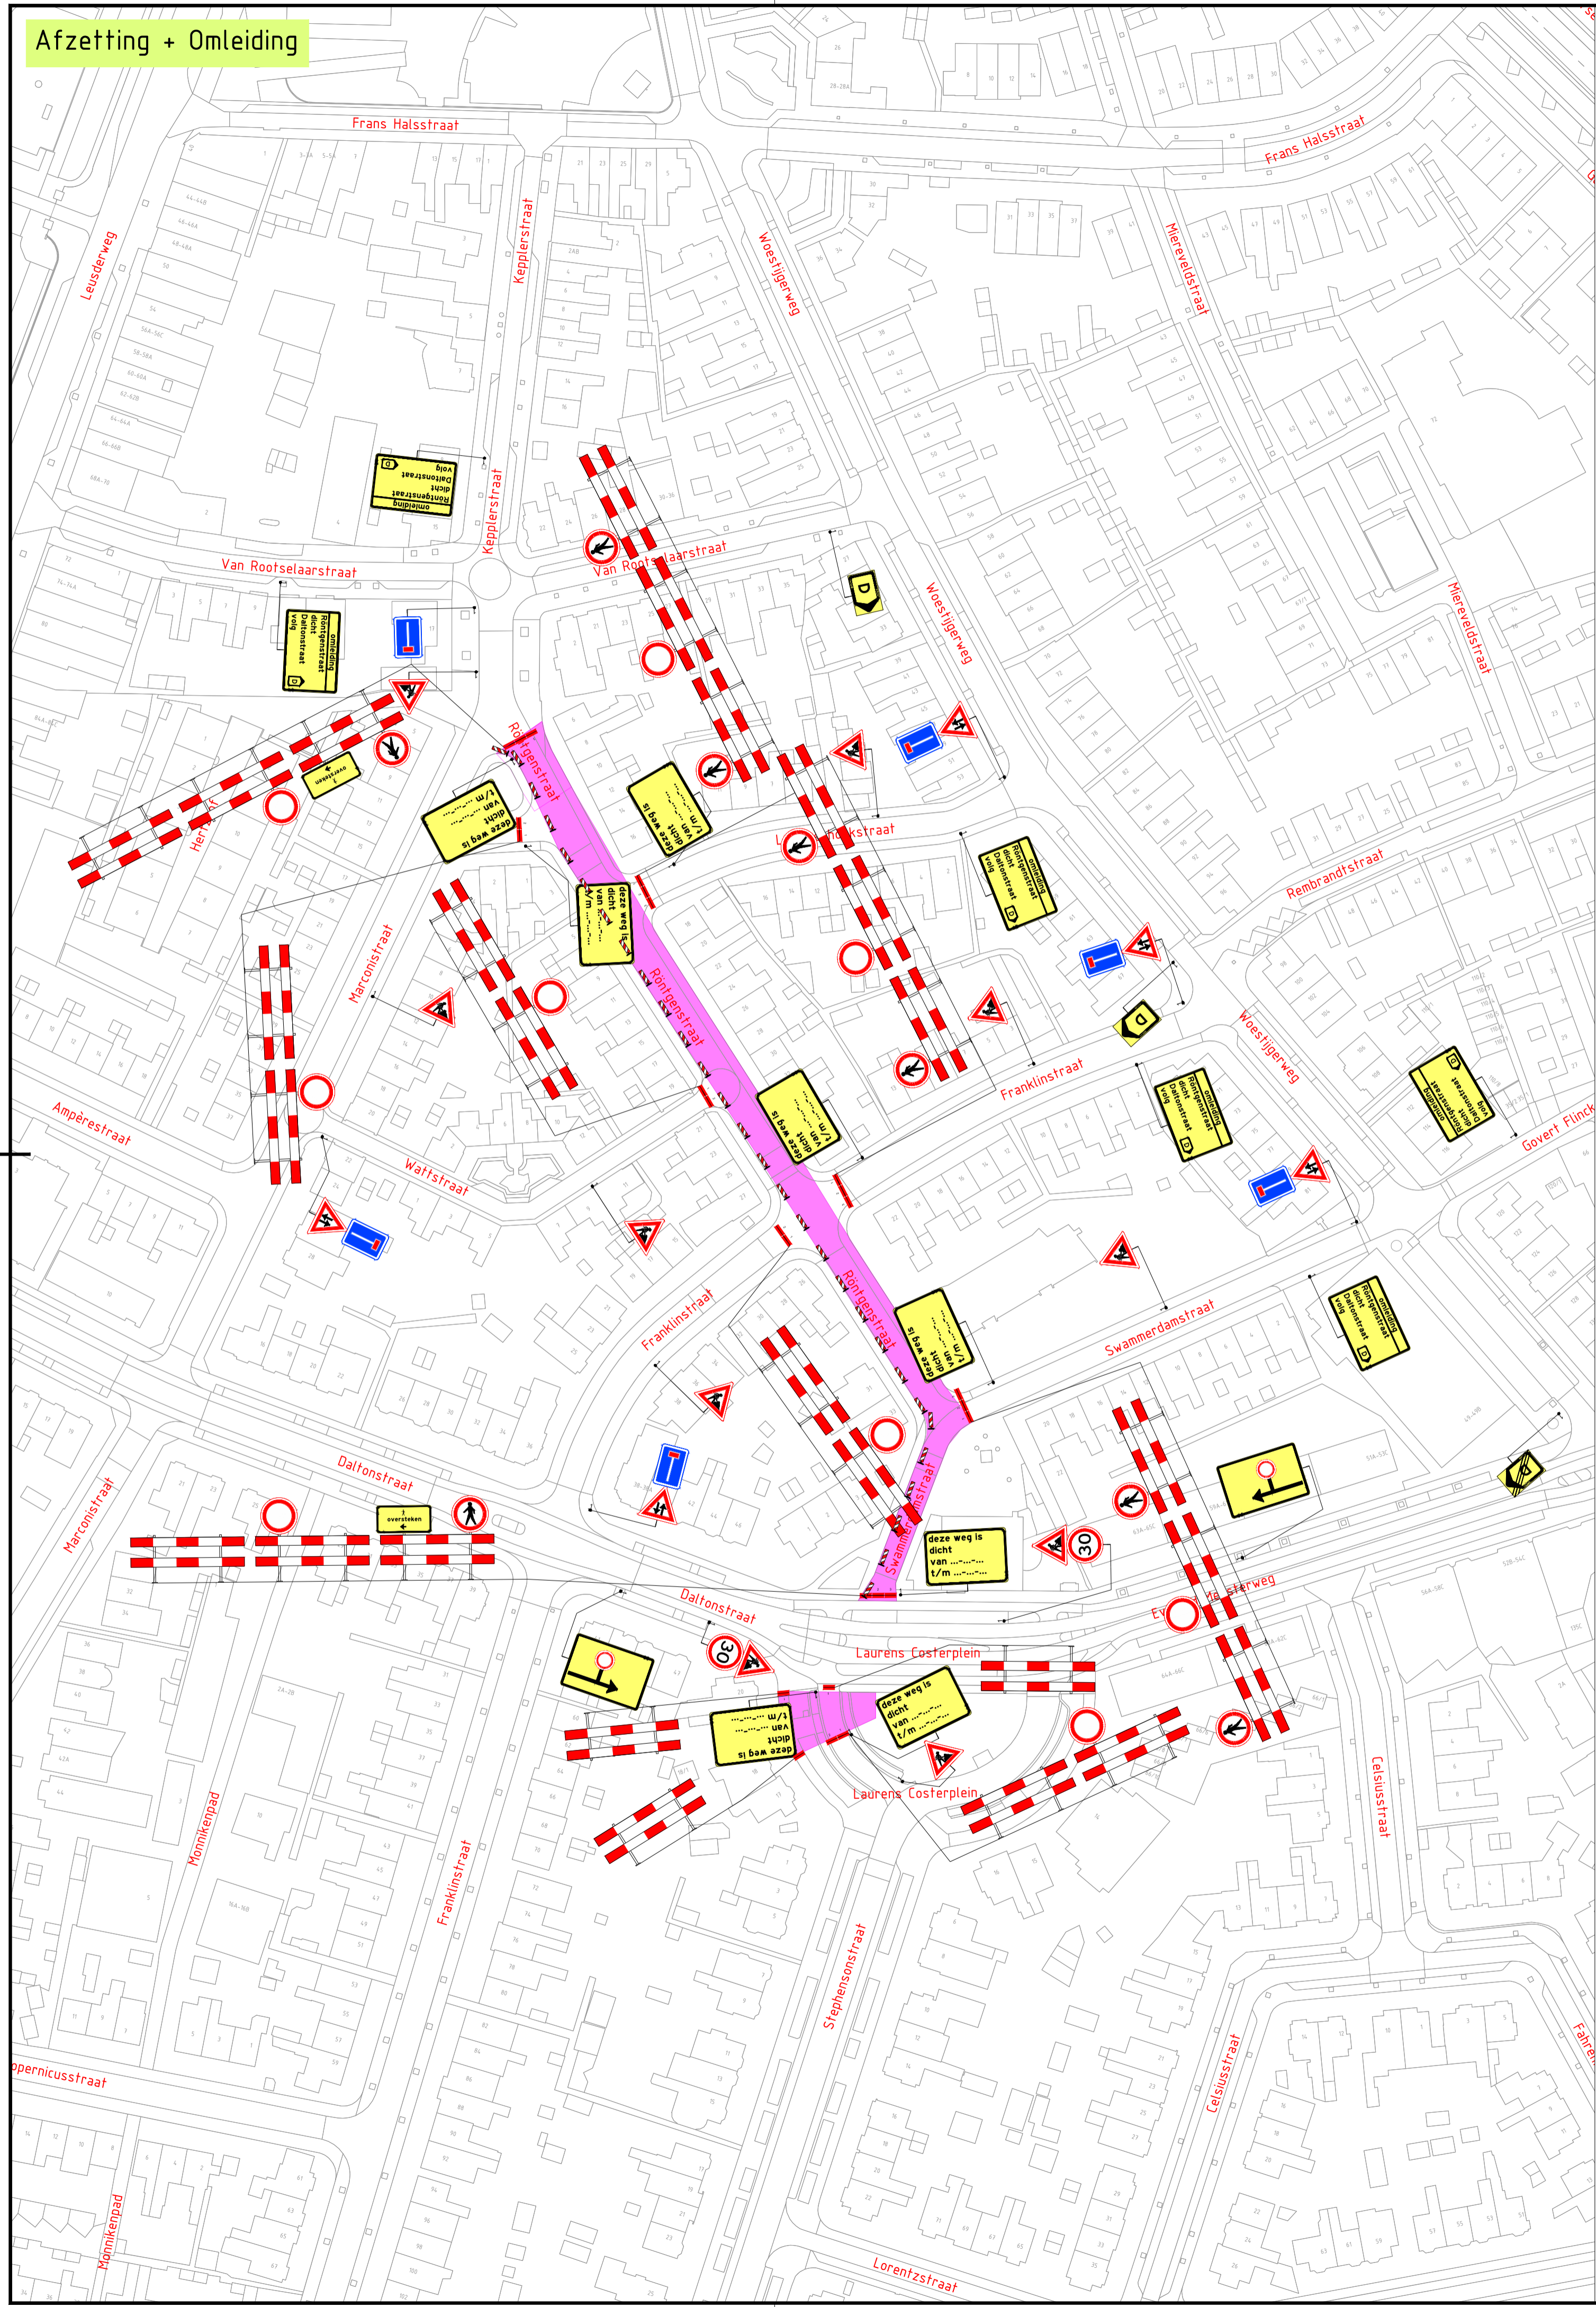

Parkeerverboden

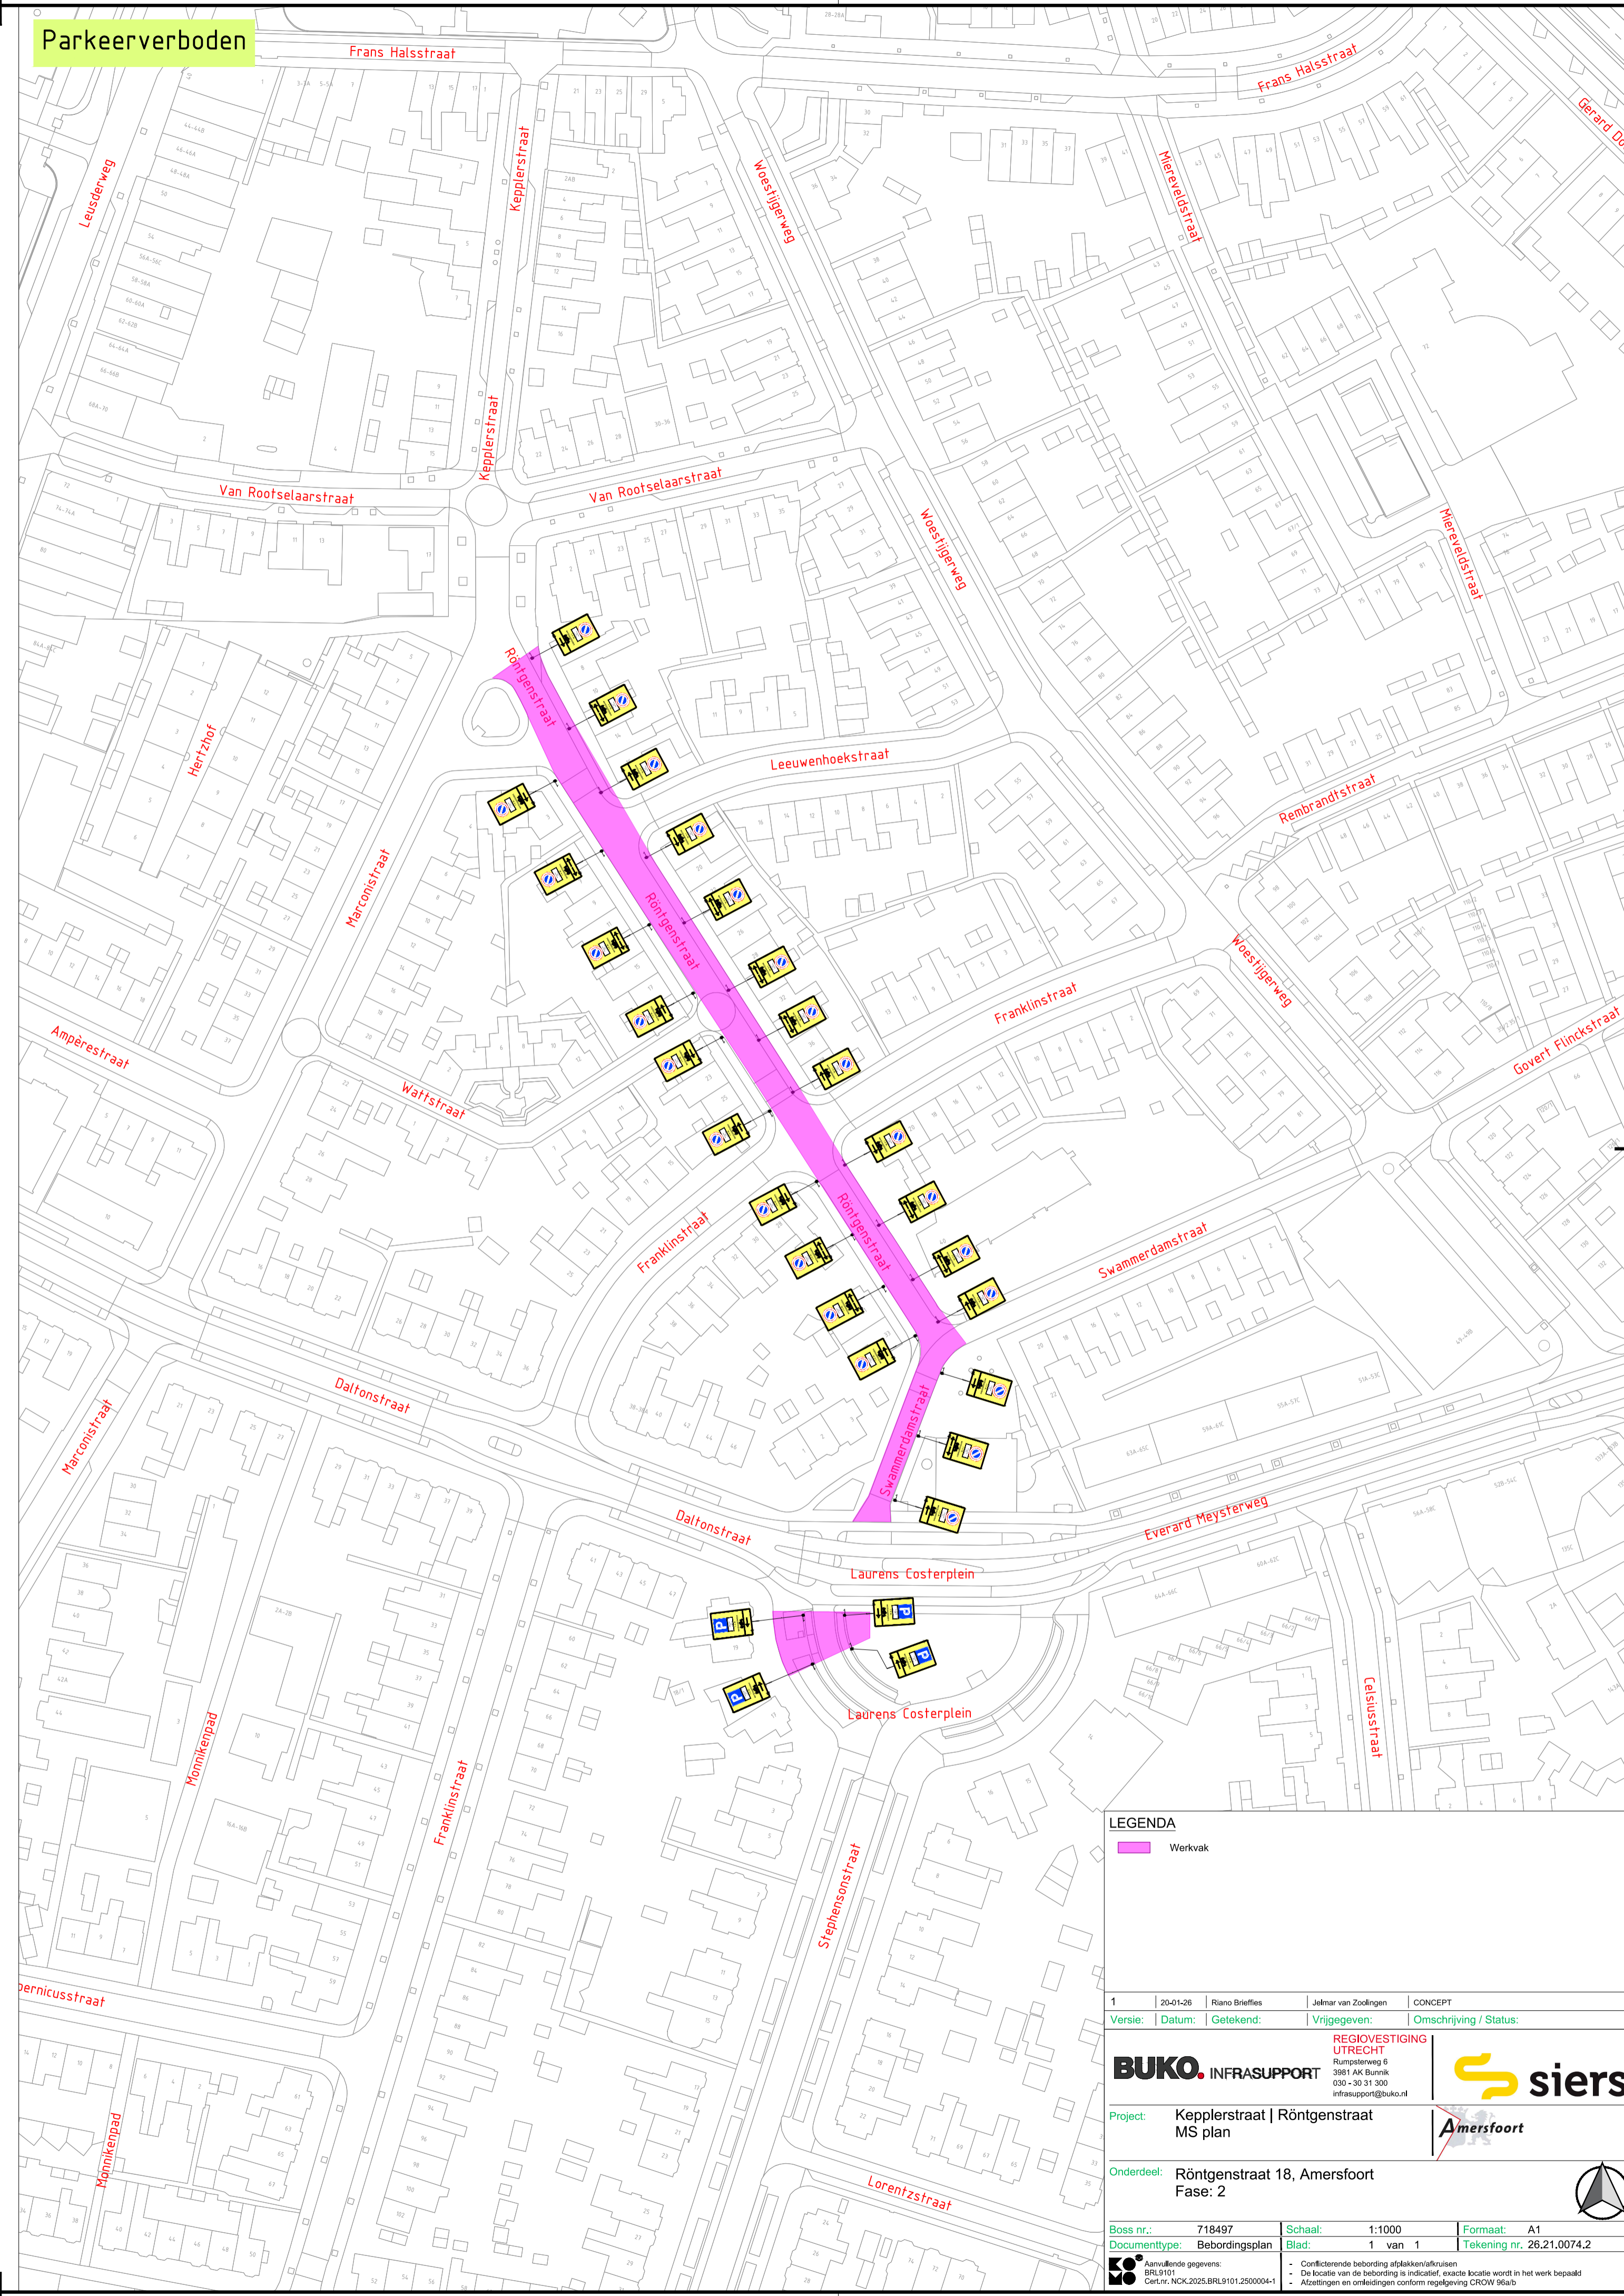

LEGENDA

Werkvak

1	2021-26	Riano Briffles	Jelmer van Zoolingen	CONCEPT
Versie:	Datum:	Getekend:	Vrijgegeven:	Omschrijving / Status:
Boss nr.:	718497	Schaal:	1:1000	Formaat: A1
Documenttype:	Bebodingsplan	Blad:	1 van 1	Tekening nr. 26.21.0074.2

Amersfoort