


# Werkvak

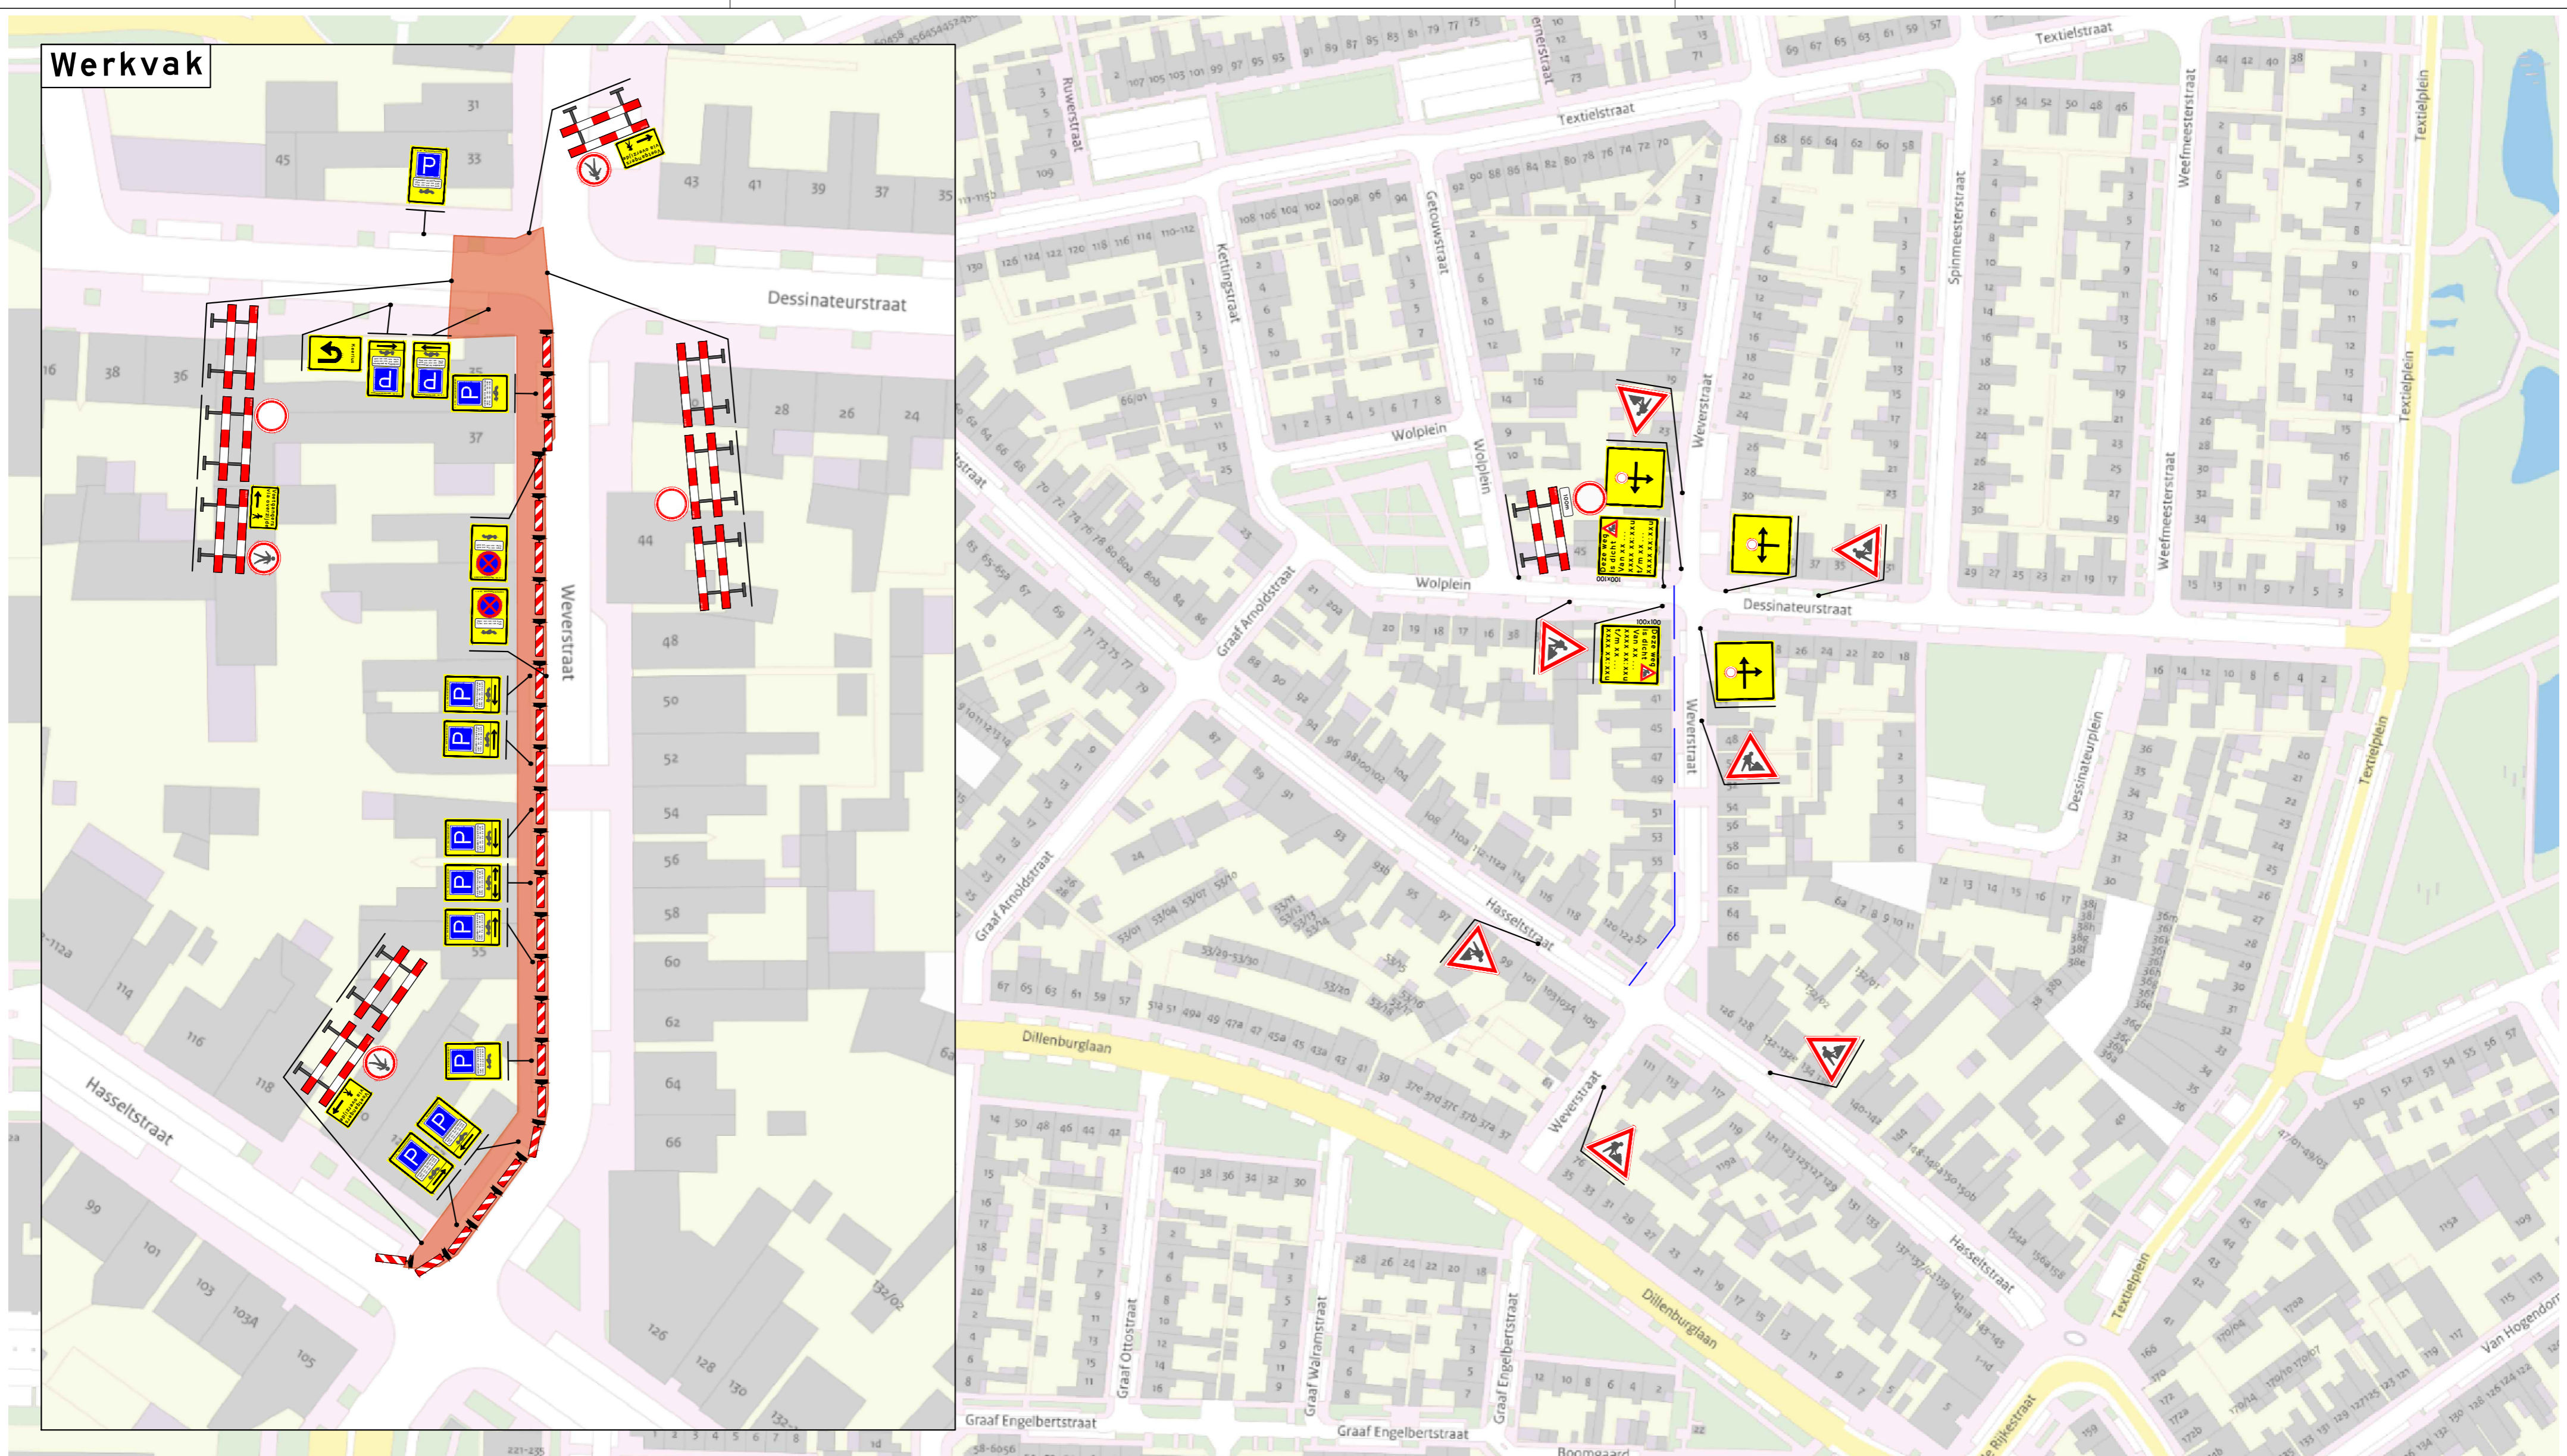

## Bordenbon:

- Legenda:**
- Werkvak
  - Afsluiting
  - Trace
  - Bromfietsersroute

De bordenlocatie is indicatief. De precieze positie wordt tijdens het werk vastgesteld.

Tijdelijk afplakken of afdekken van tegenrijdende bewegwijzering en verkeersborden.

<b>Project:</b> Tilburg Weverstraat-Wolplein			
<b>Betreeft:</b> Open ontgraving en aanleg van mantelbuiz			
<b>Tekeningnr.:</b> 251-060-125-3	<b>Status:</b> Voorlopig	<b>Versie:</b> 1.1	<b>Formaat:</b> A2
<b>Getekend:</b> D. Horak	<b>Datum:</b> 20-11-2025		
<b>Gecontroleerd:</b> R. Brands	<b>Datum:</b> 20-11-2025		
<b>Opdrachtgever:</b> Allinq			



# W. van den Heuvel

Uw partner in verkeersvoorzieningen