


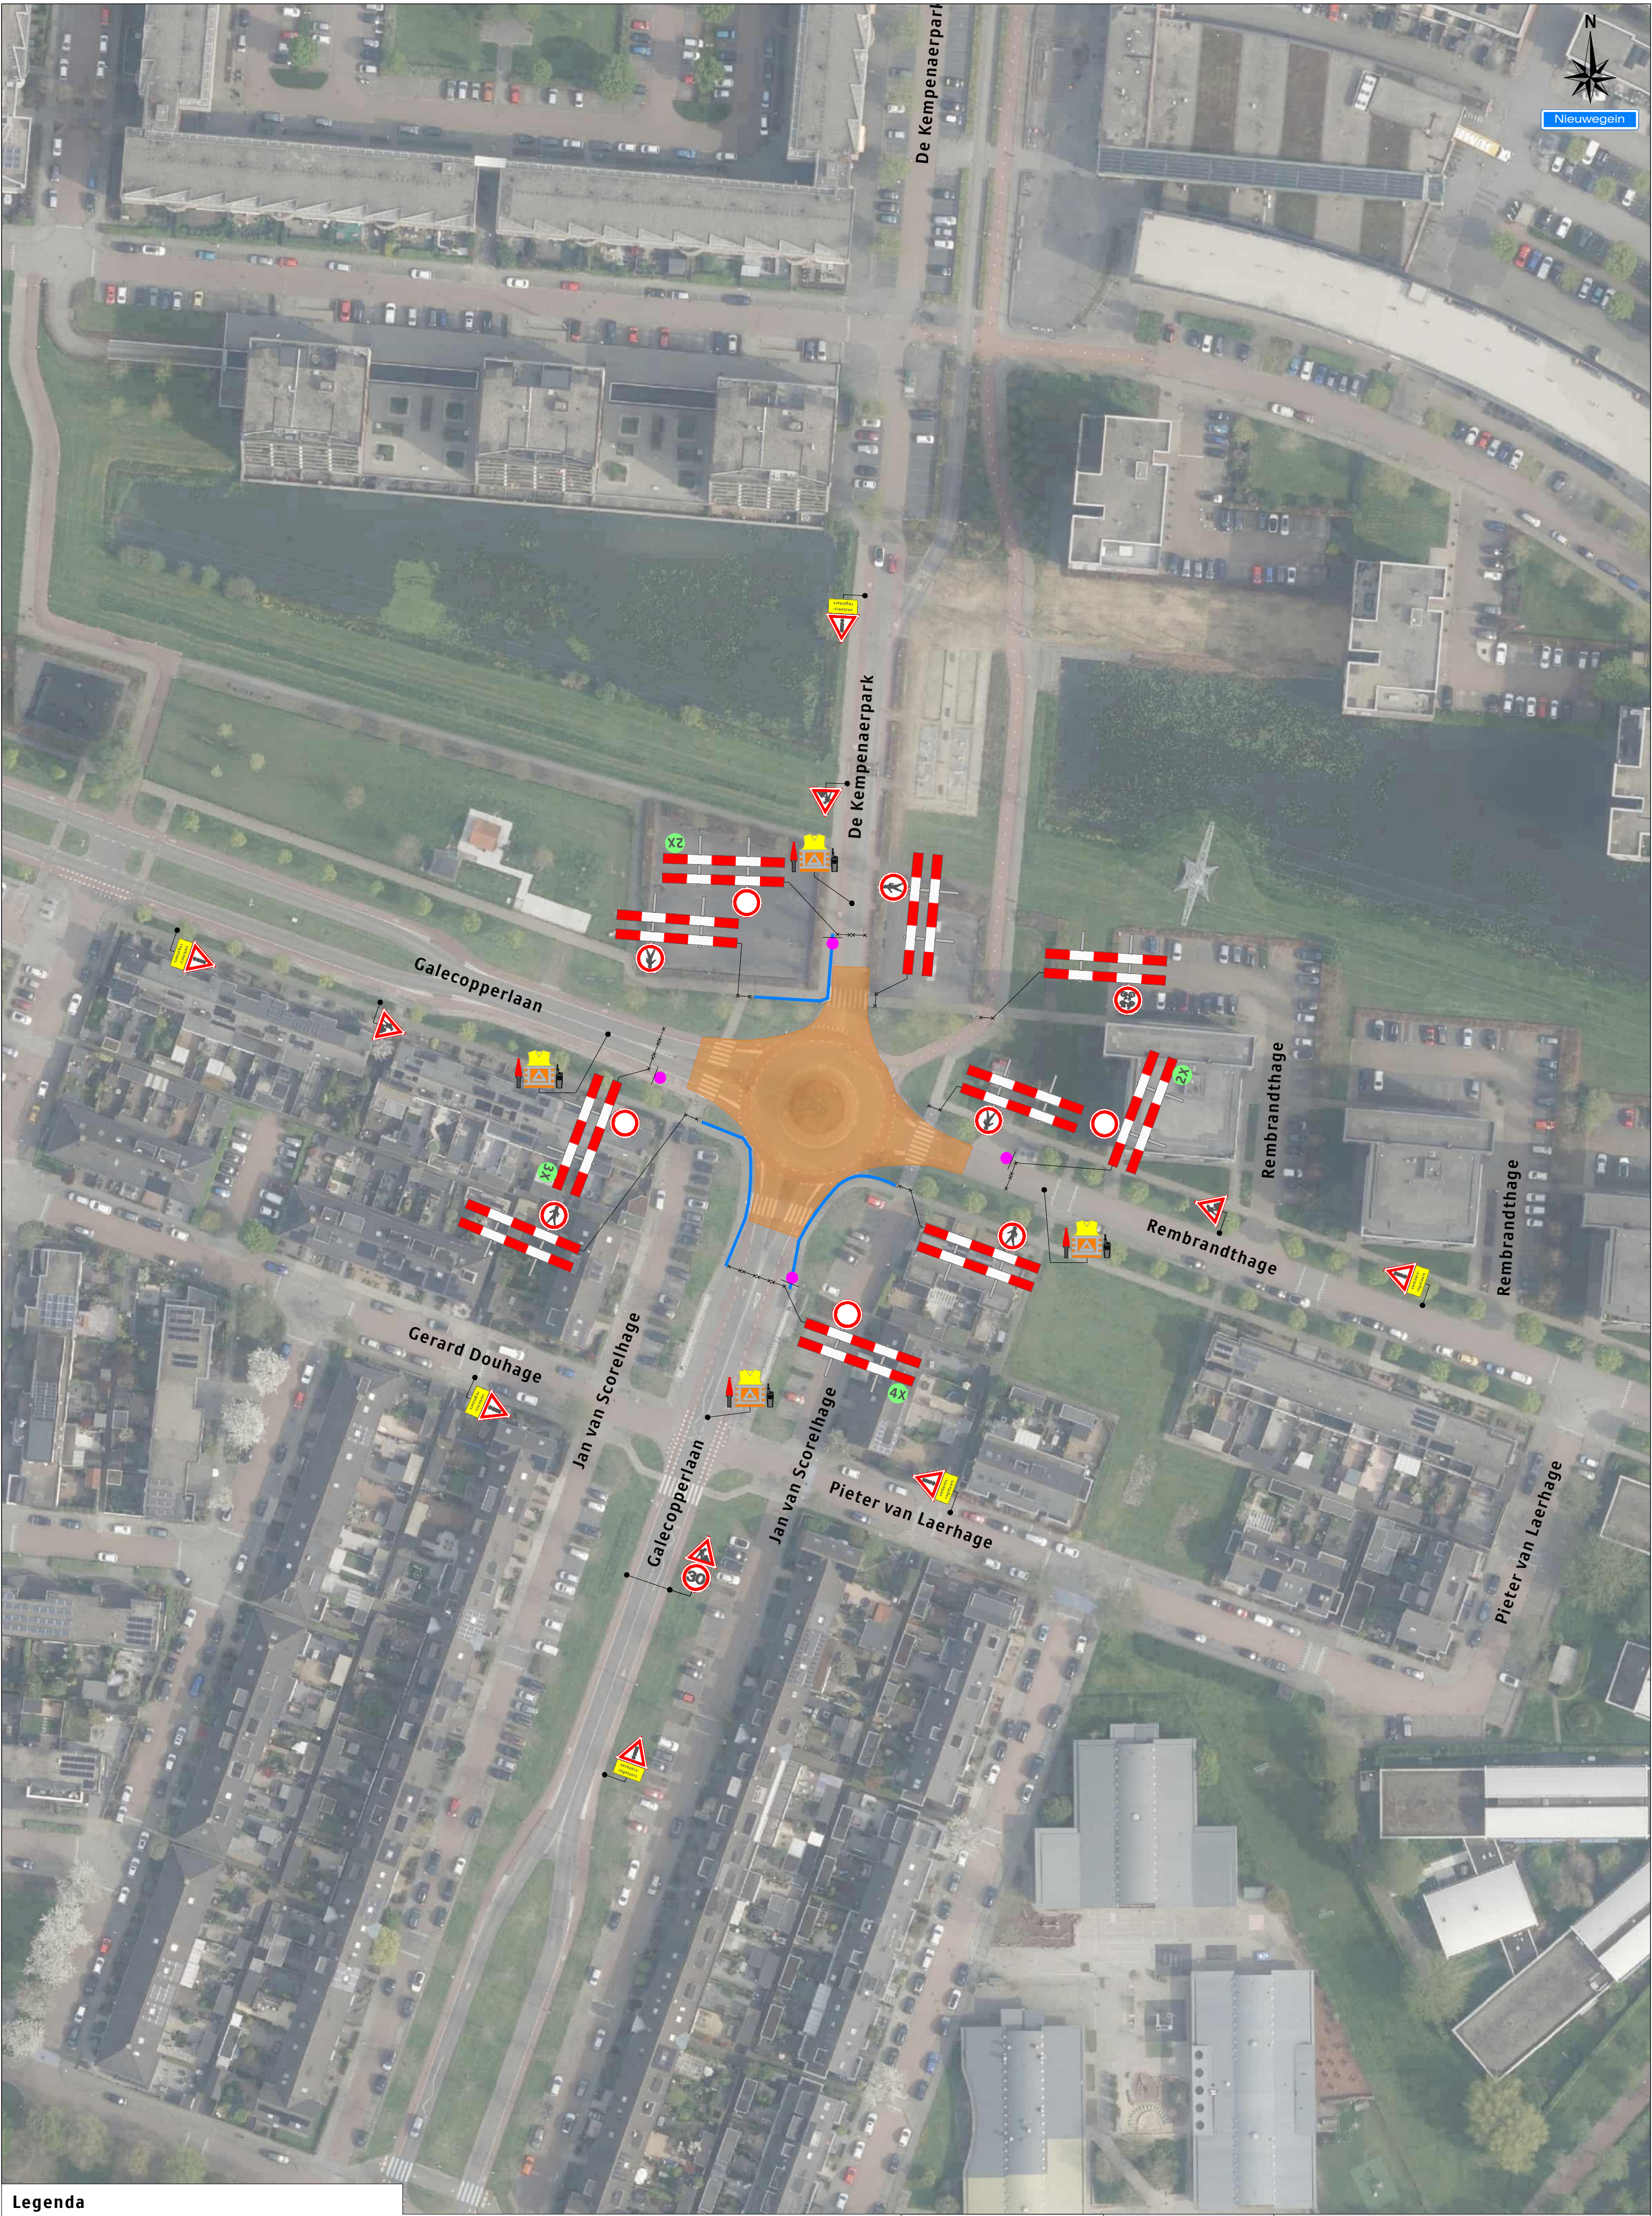

Legenda


Werkruimte

Bakens (ca. m)

Deze weg is dicht

X t/m X

4X

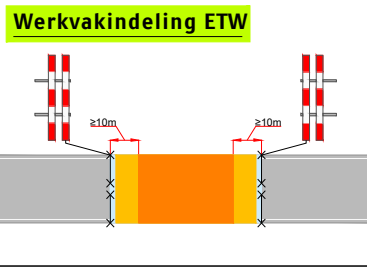

Opdrachtgever:		Project:	
Versluys & Zoon BV		Galecopperlaan te Nieuwegein	
Onderdeel: Verkeersafsluiting	Afstand VRI: m	58 K54368	
Aard werkzaamheden opdr.gever: Wegenbouw		Getekend : V. V. van Heck	Datum : 05-03-2026
		Gecontroleerd : A. ten Have	Datum : 05-03-2026
		Referentienr. : nvt.	Tekeningnummer: 426-00437-01
Formaat: A2 Schaal: nvt. Status: Concept		Plaatsing conform CROW 96a en 96b - Conflicterende bebording / bewegwijzering afdekken	