



Afzetting

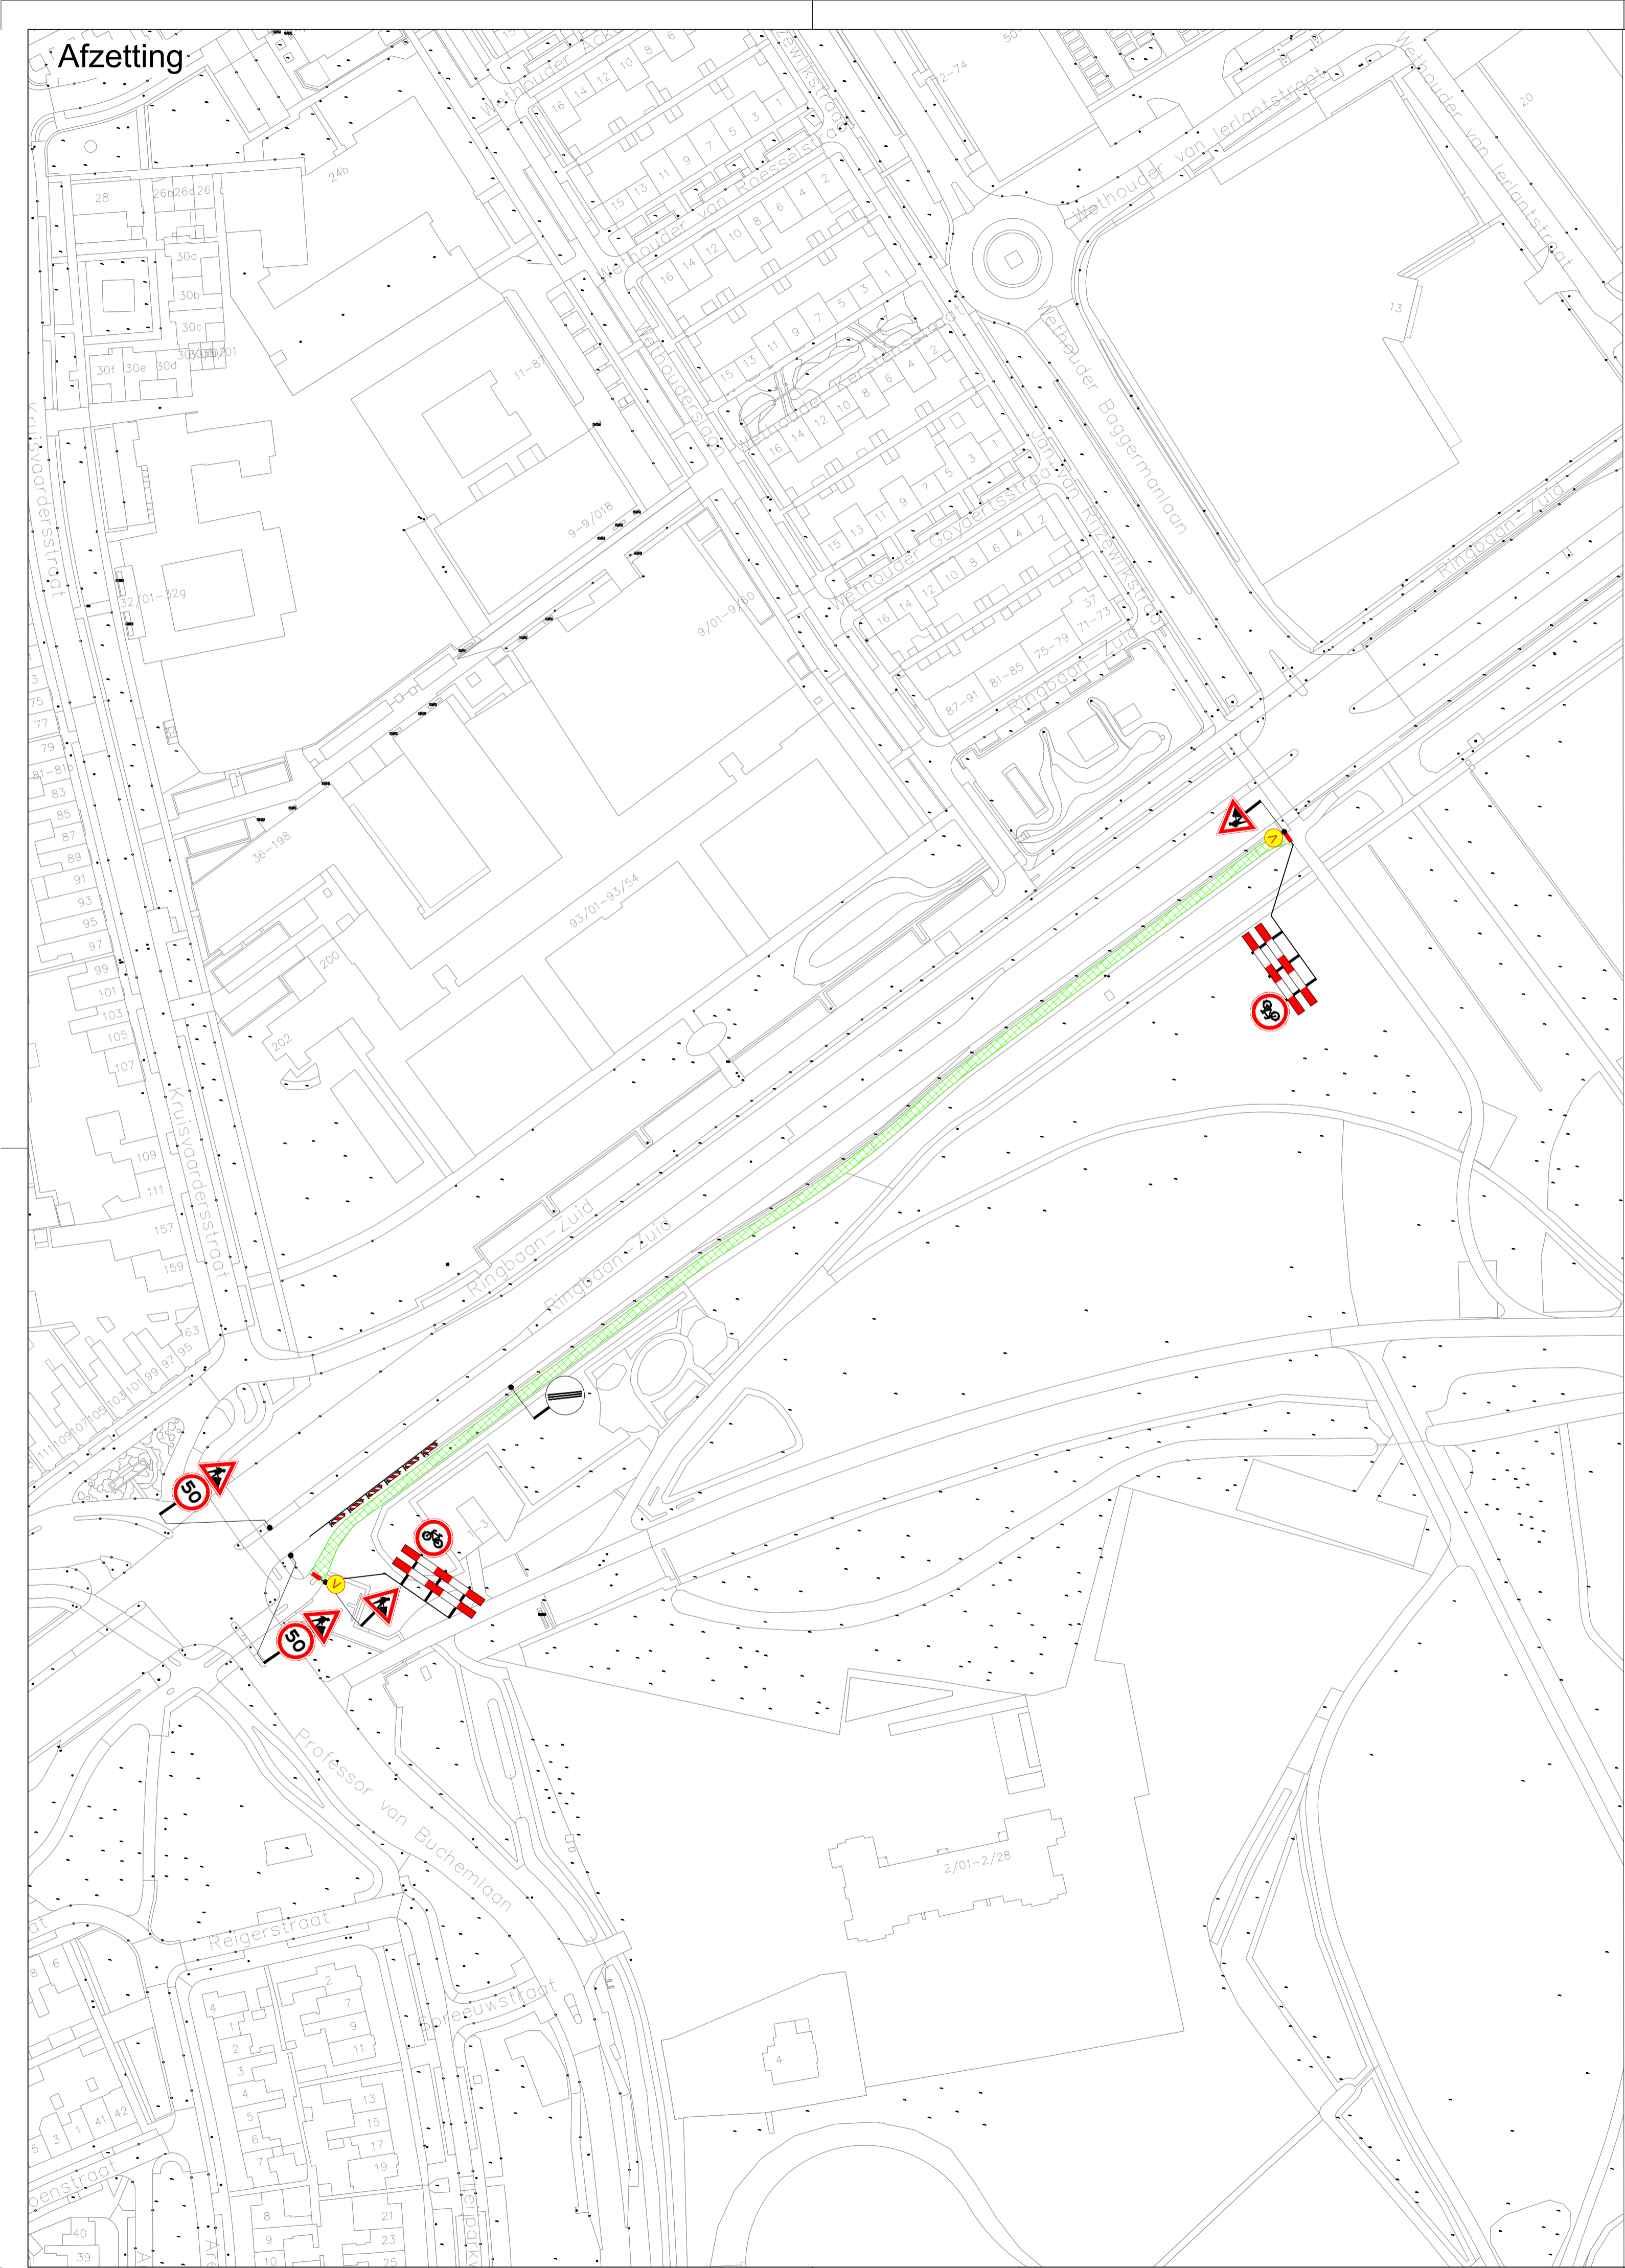

Omleiding fietsers

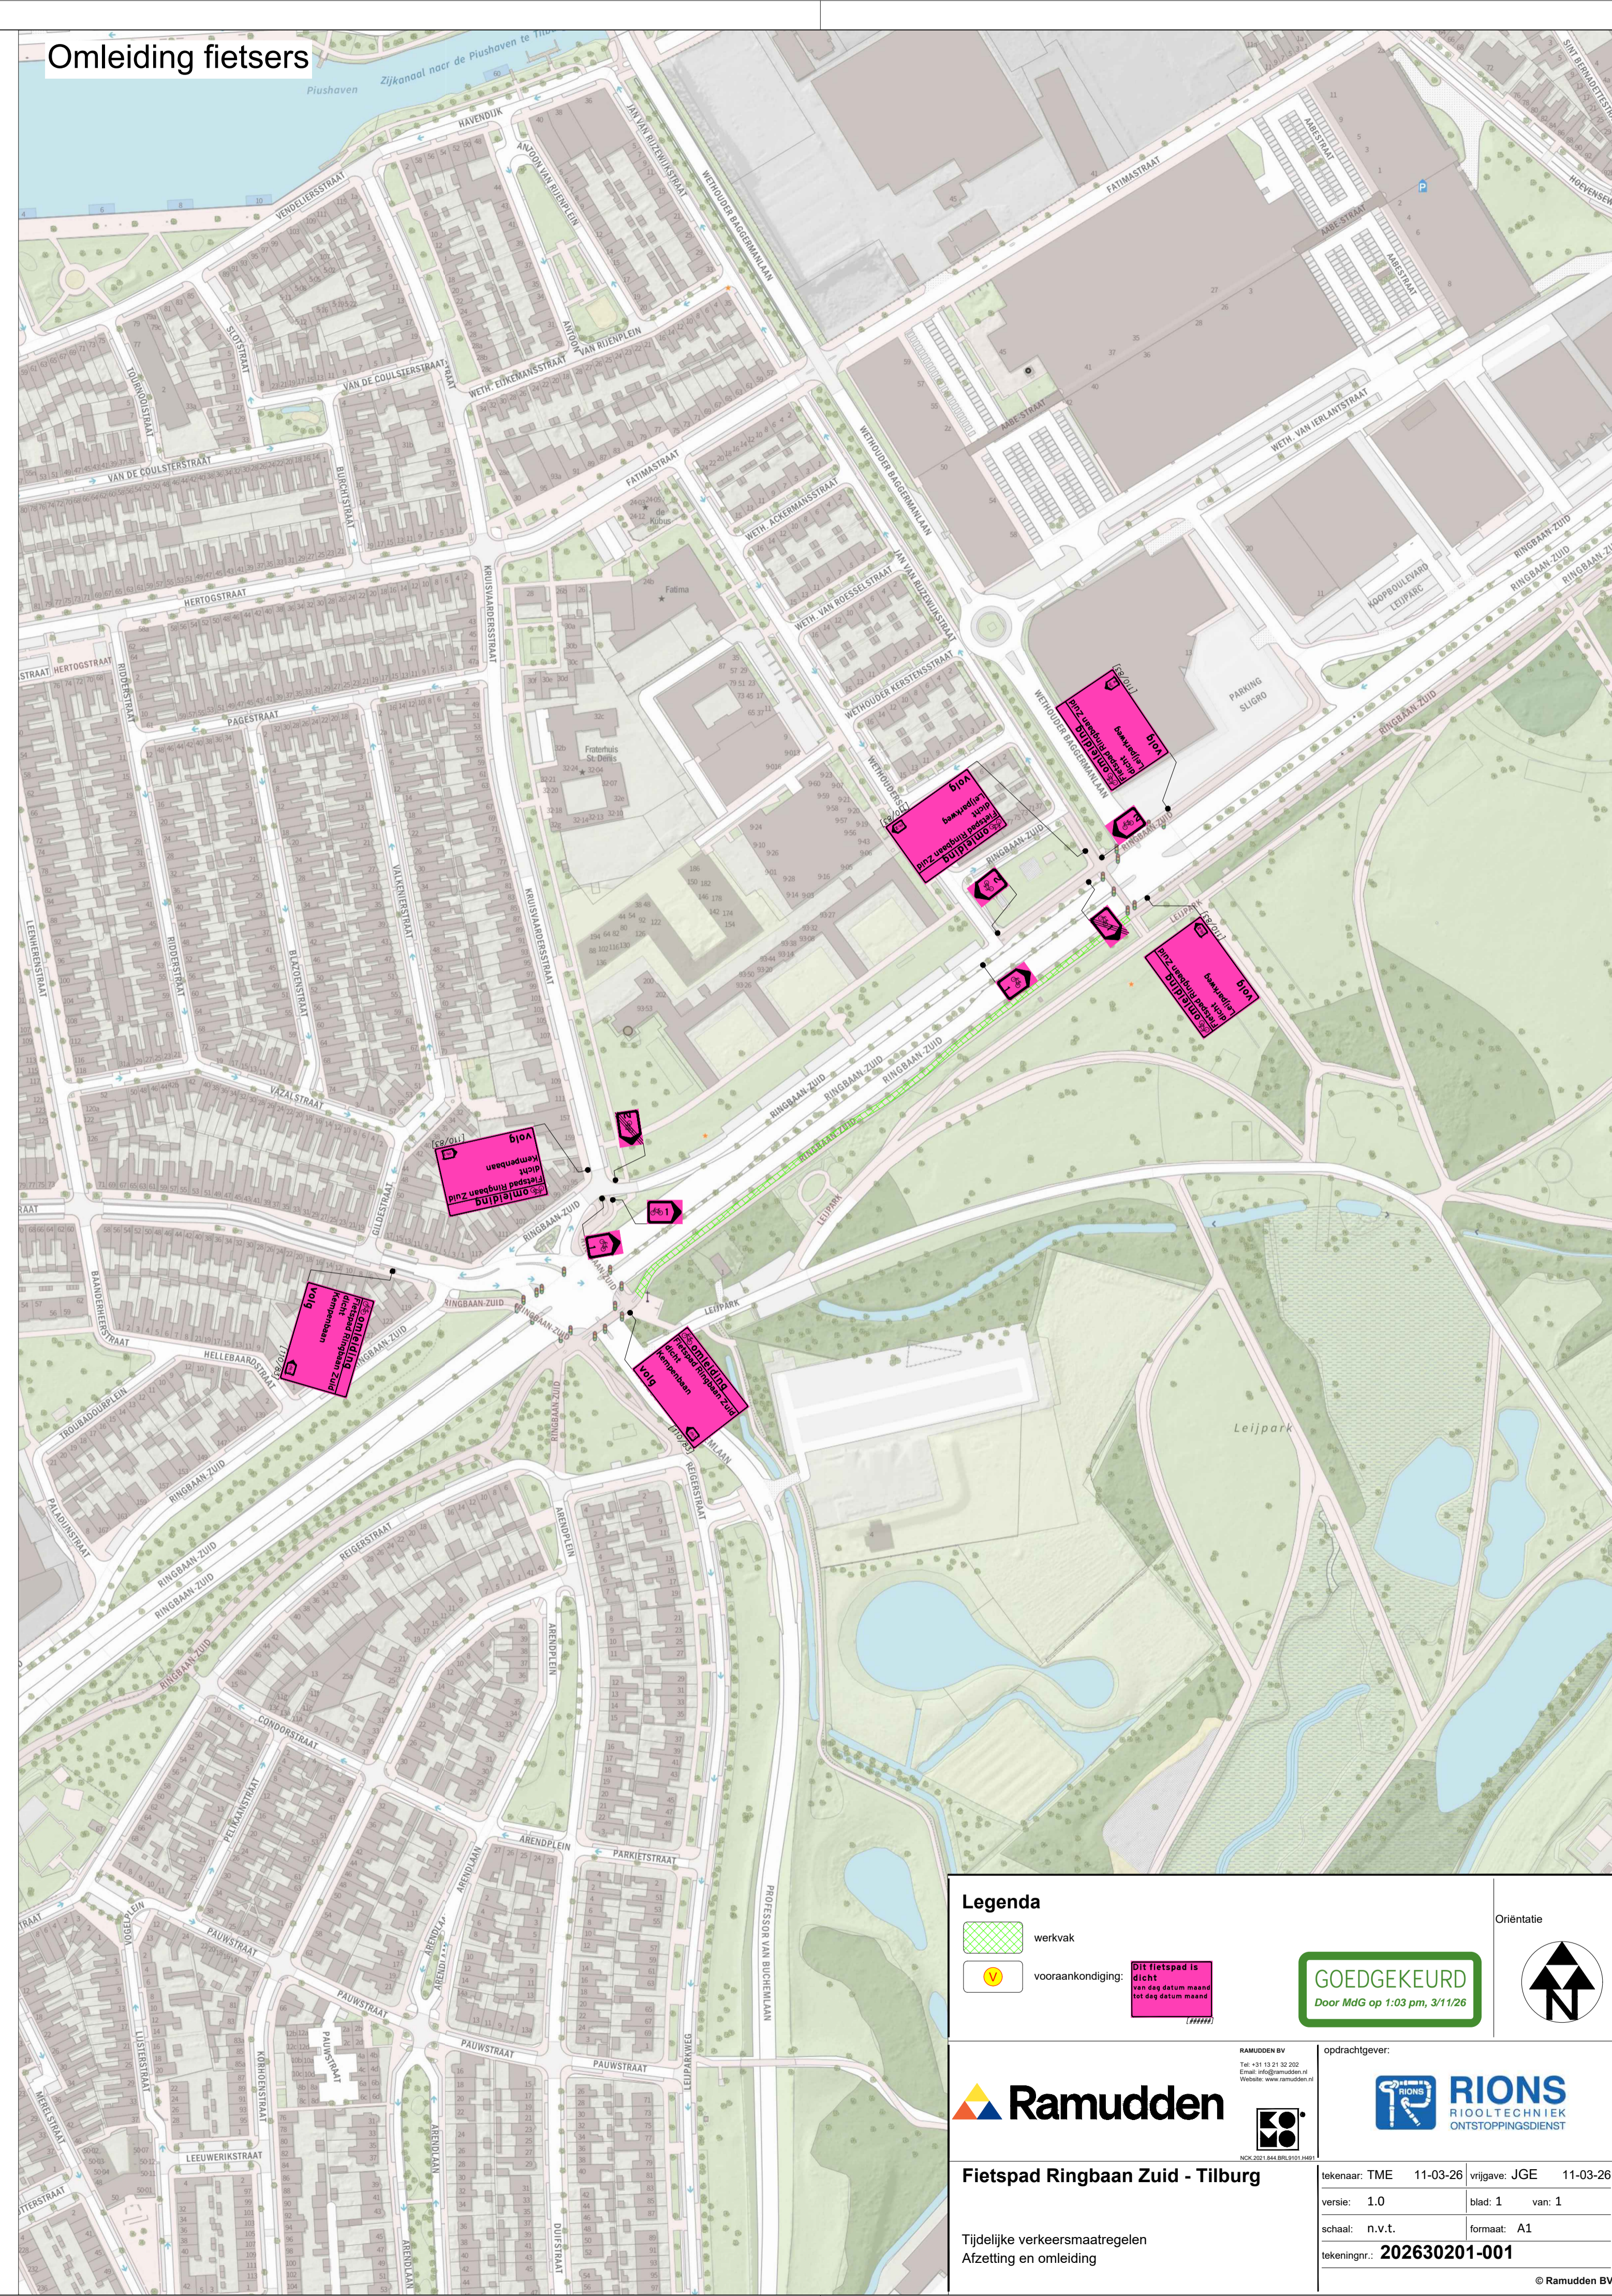

Legenda

- werkvak
- vooraankondiging: **Dit fietspad is dicht het dag datum maand**

GOEDGEKEURD
Door MdG op 1:03 pm, 3/1/26

Ramudden
RAMUDDEN BV
Tel: +31 (0) 20 202 020
E-mail: info@ramudden.nl
Website: www.ramudden.nl

RIONS
RIJOLTECHNIEK
ONTSTOPPINGSDIENST

Fietspad Ringbaan Zuid - Tilburg

Tekenaar: TME 11-03-26 vrijgave: JGE 11-03-26
 versie: 1.0 blad: 1 van: 1
 schaal: n.v.t. formaat: A1
 tekeningnr.: 202630201-001

Tijdelijke verkeersmaatregelen
Afzetting en omleiding

© Ramudden BV