





**Blok 4 - afzetting reguliere werkzaamheden**  
 uitvoering: van 23-02-2026 t/m 17-04-2026

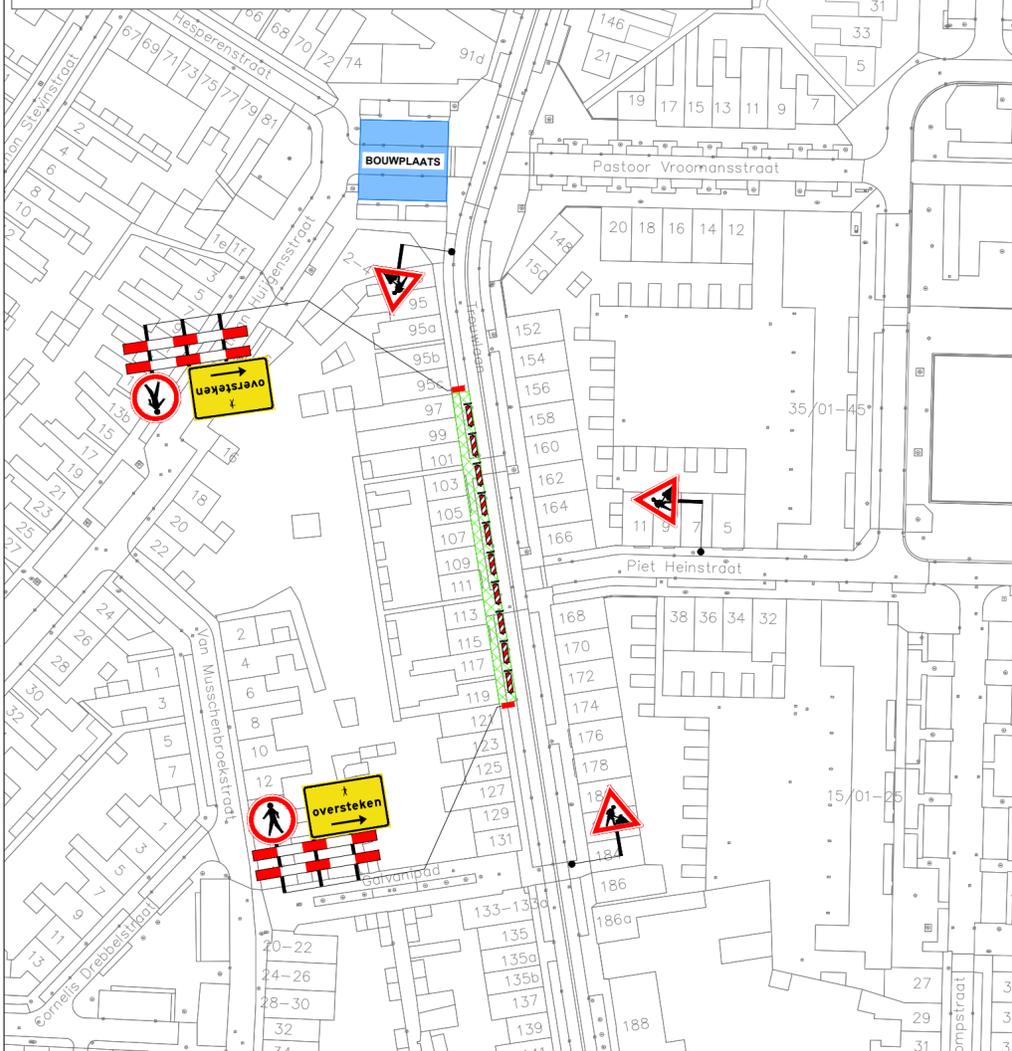

**Blok 4 - parkeerverboden en vooraankondigingen**

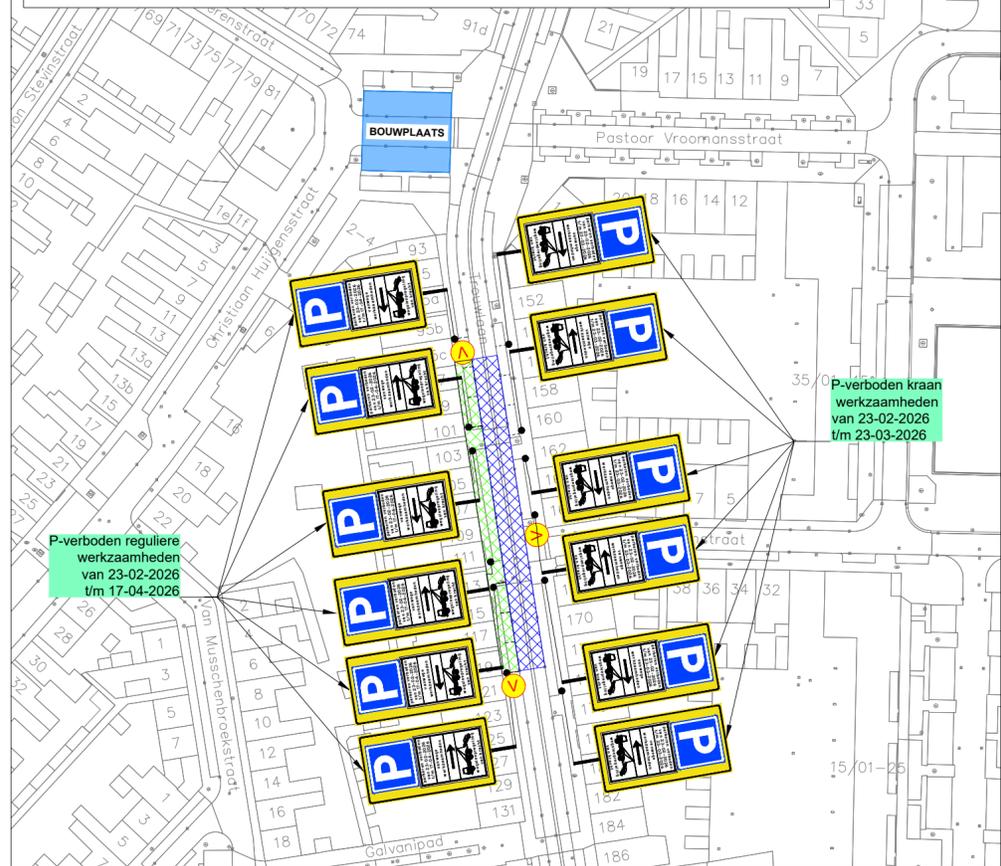

**Blok 4 - afzetting kraanwerkzaamheden en omleidingen**  
 uitvoering: 23-02-26 t/m 23-03-26

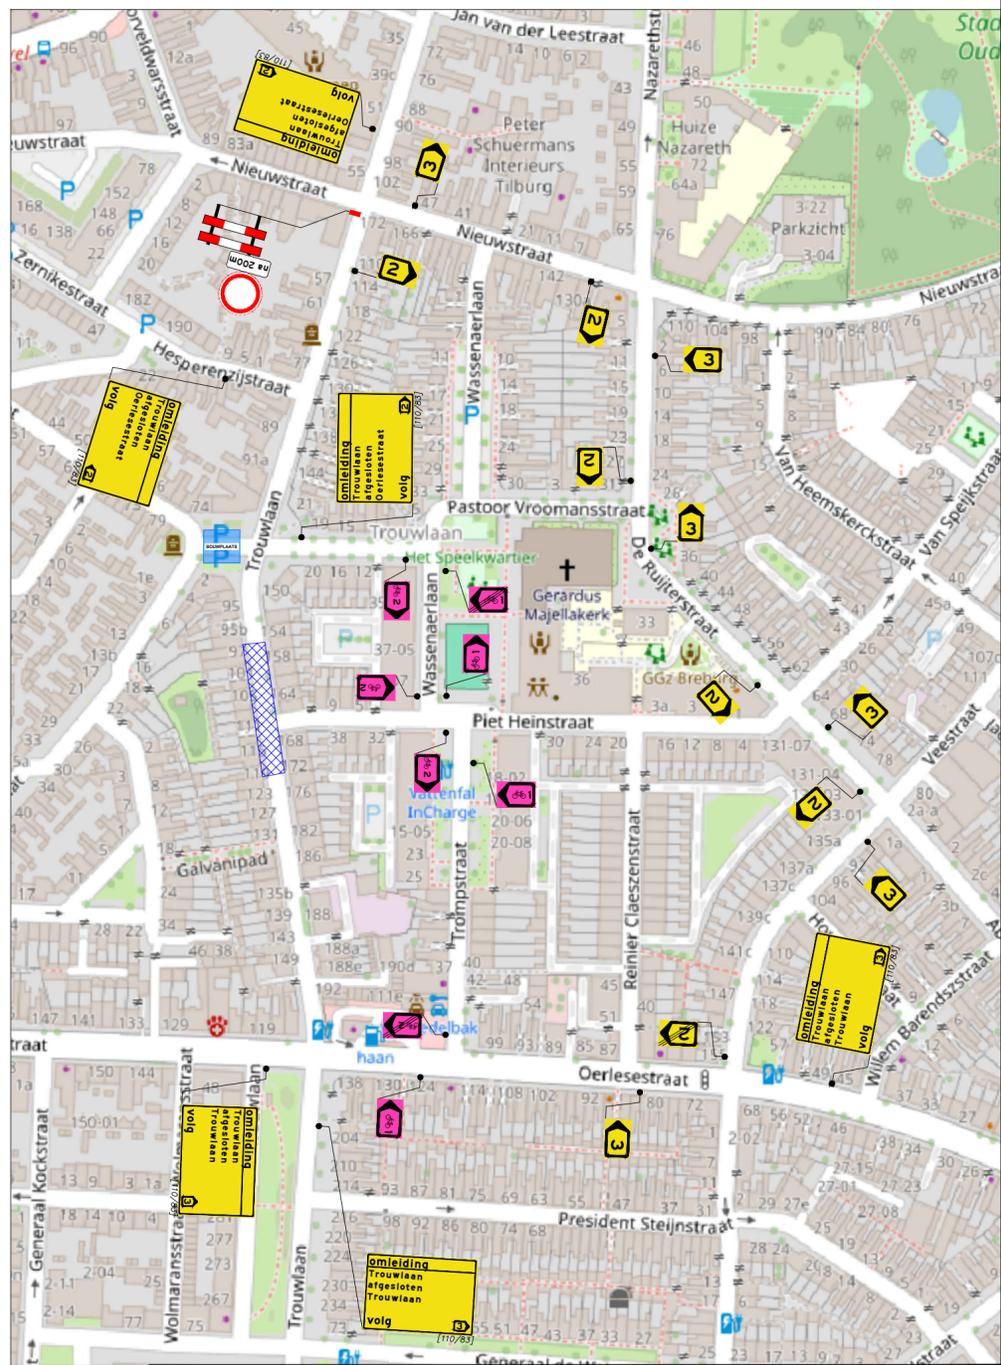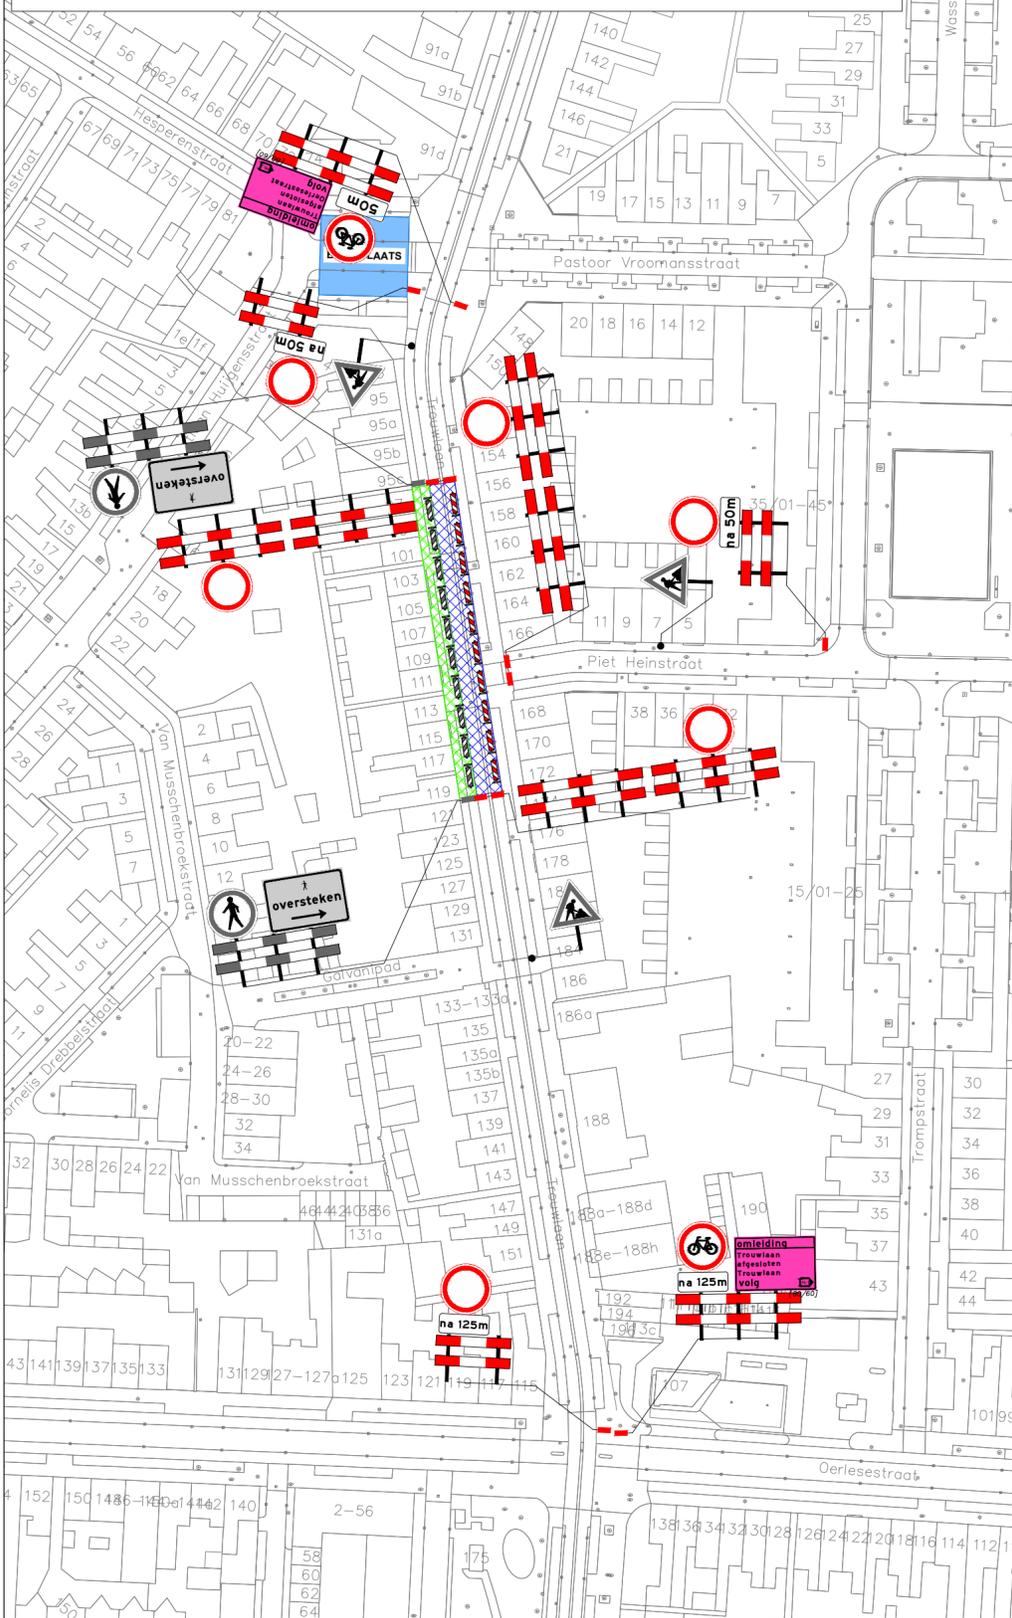

**Legenda**

-  werkvak regulierewerkzaamheden
  -  werkvak kraanwerkzaamheden
  -  letterhoogte
  -  vooraankondiging: Deze weg is dicht van 23-02-2026 t/m 23-03-2026 (16/83)
  -  aanwijze verkeersmaatregelen
  -  bouwplaats
- Oriëntatie 



RAMUDDEN BV  
 Tel: +31 13 21 32 202  
 Email: info@ramudden.nl  
 Website: www.ramudden.nl



**Tilburg Berkdijksestraat e.o.**  
 Blok 4

Tijdelijke verkeersmaatregelen  
 Afzetting en omleiding

opdrachtgever:  
 tekenaar: MRA 27-10-25 vrijgave: MJA 27-10-25  
 versie: 1.0 blad: 1 van: 1  
 schaal: n.v.t. formaat: A2  
 tekeningnr.: **202527038-005**