




afzetting

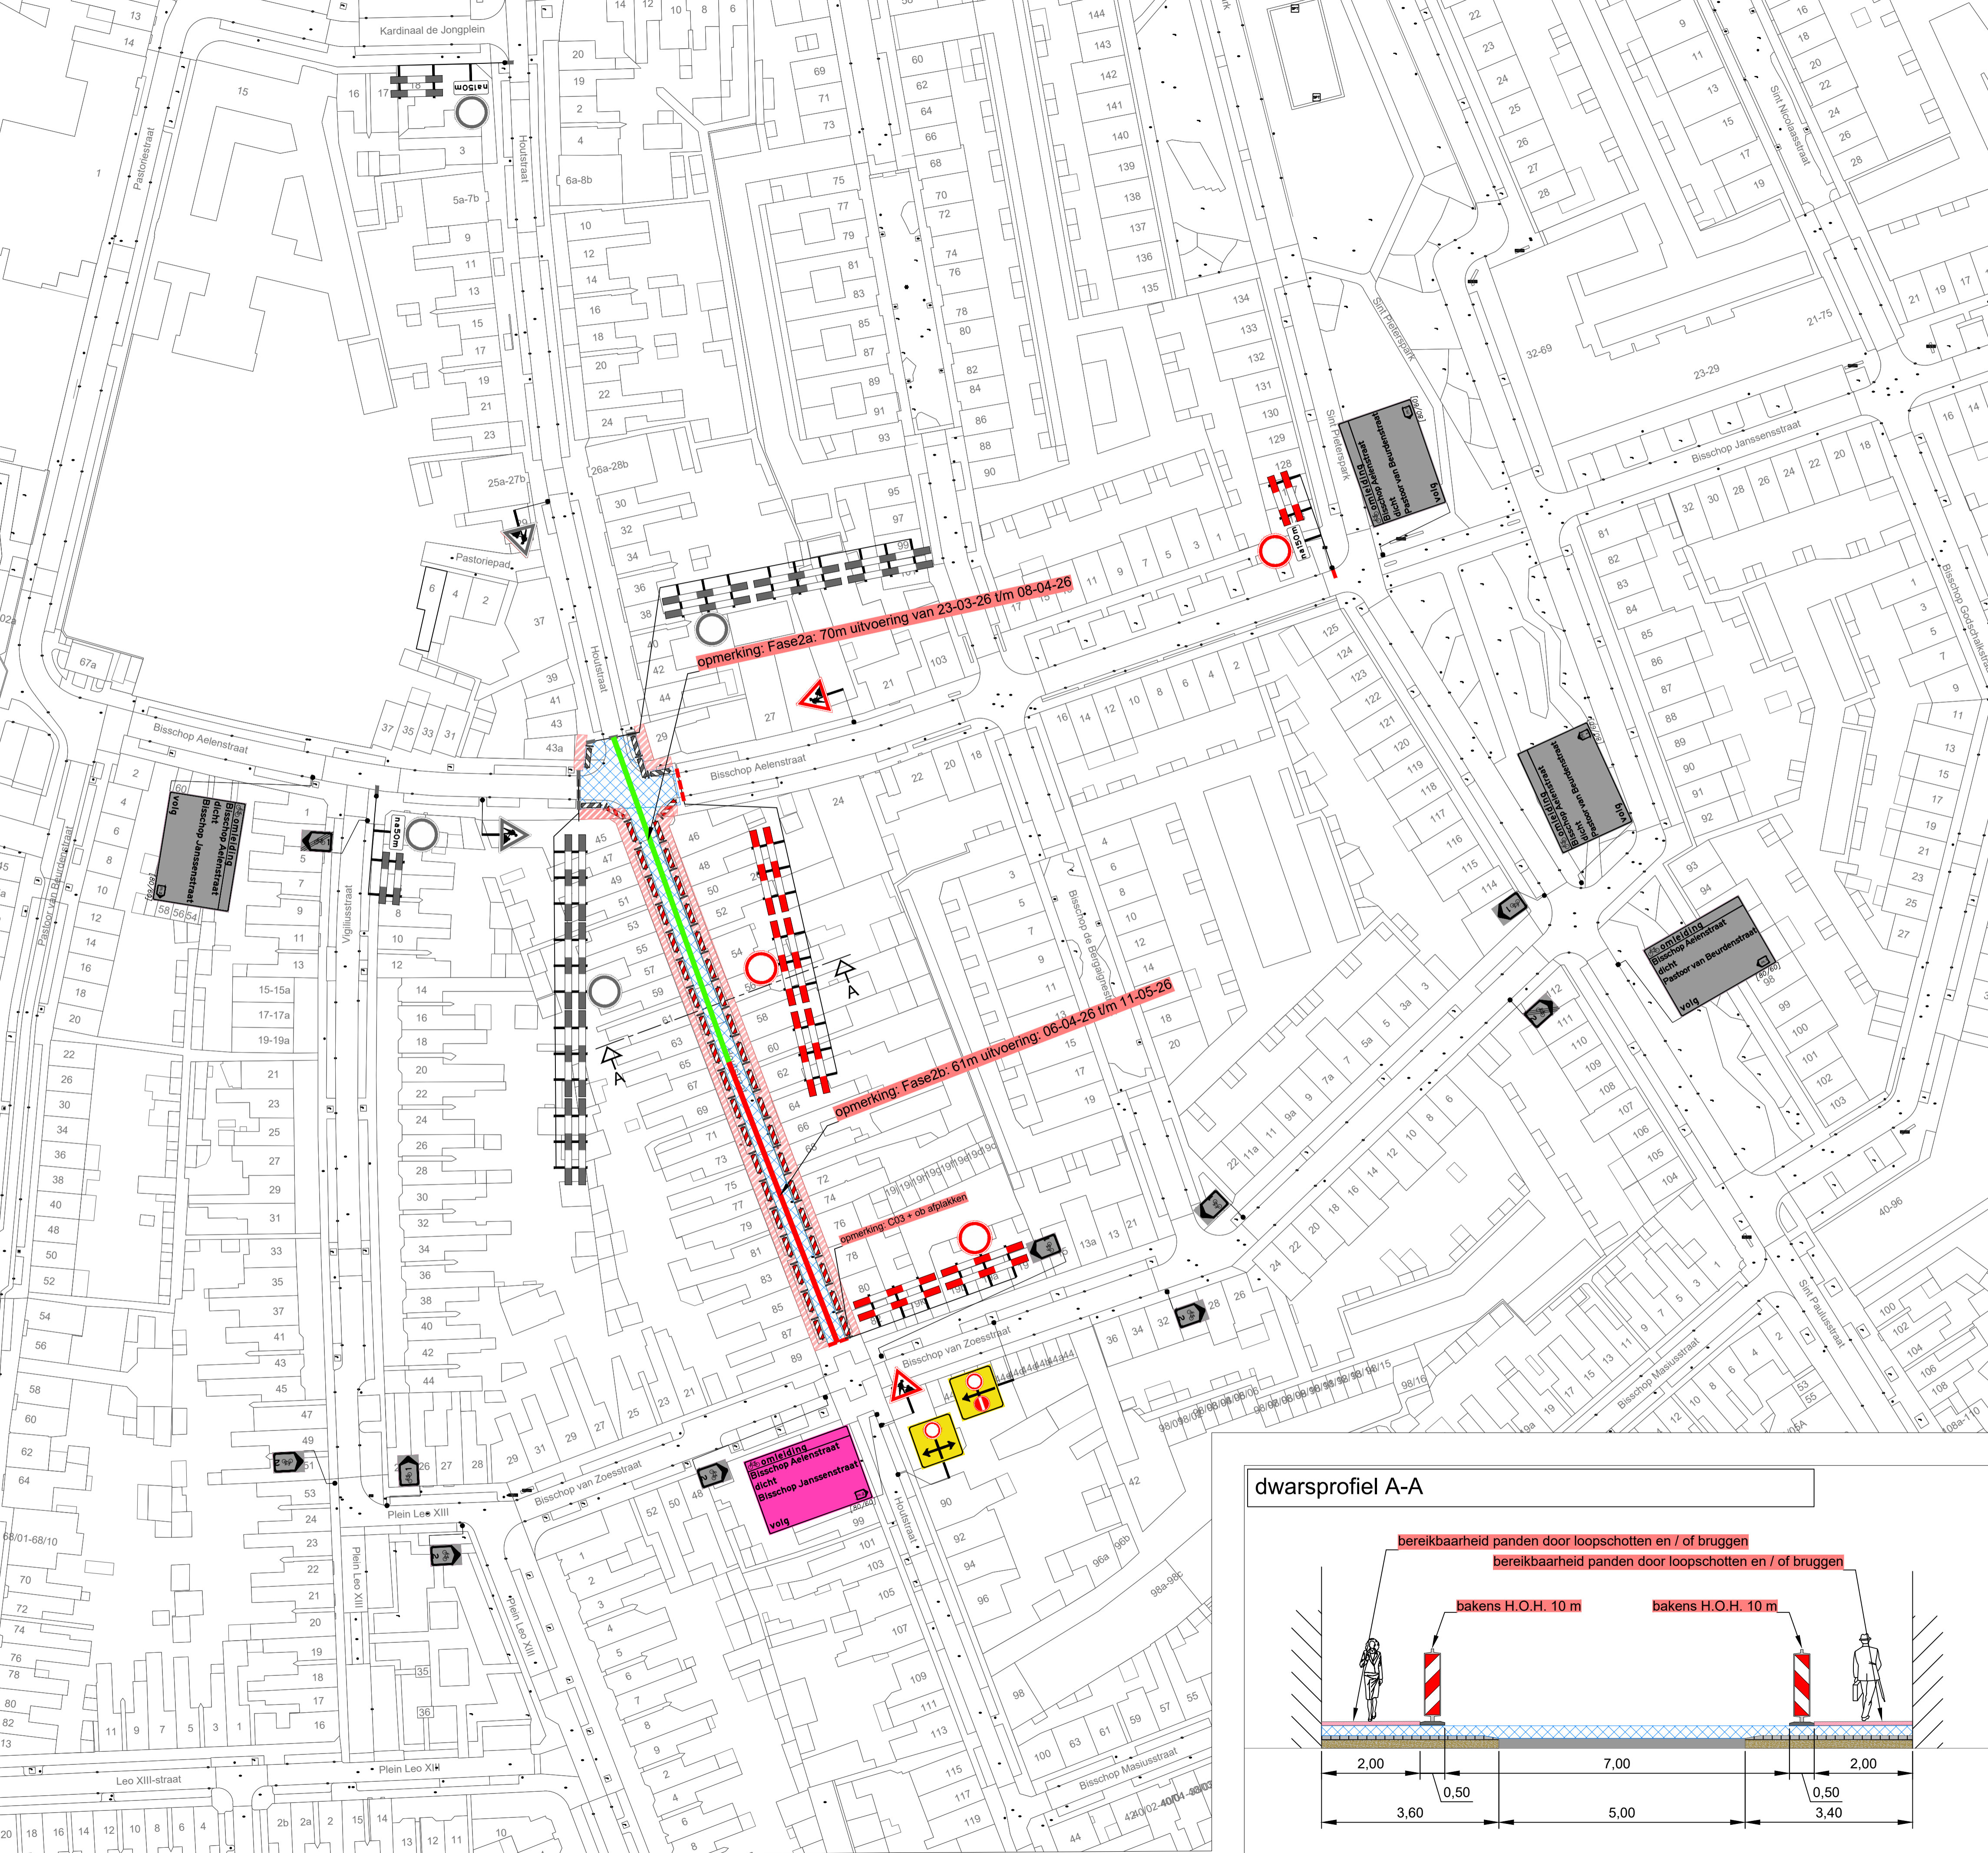

parkeerverboden en vooraankondigen

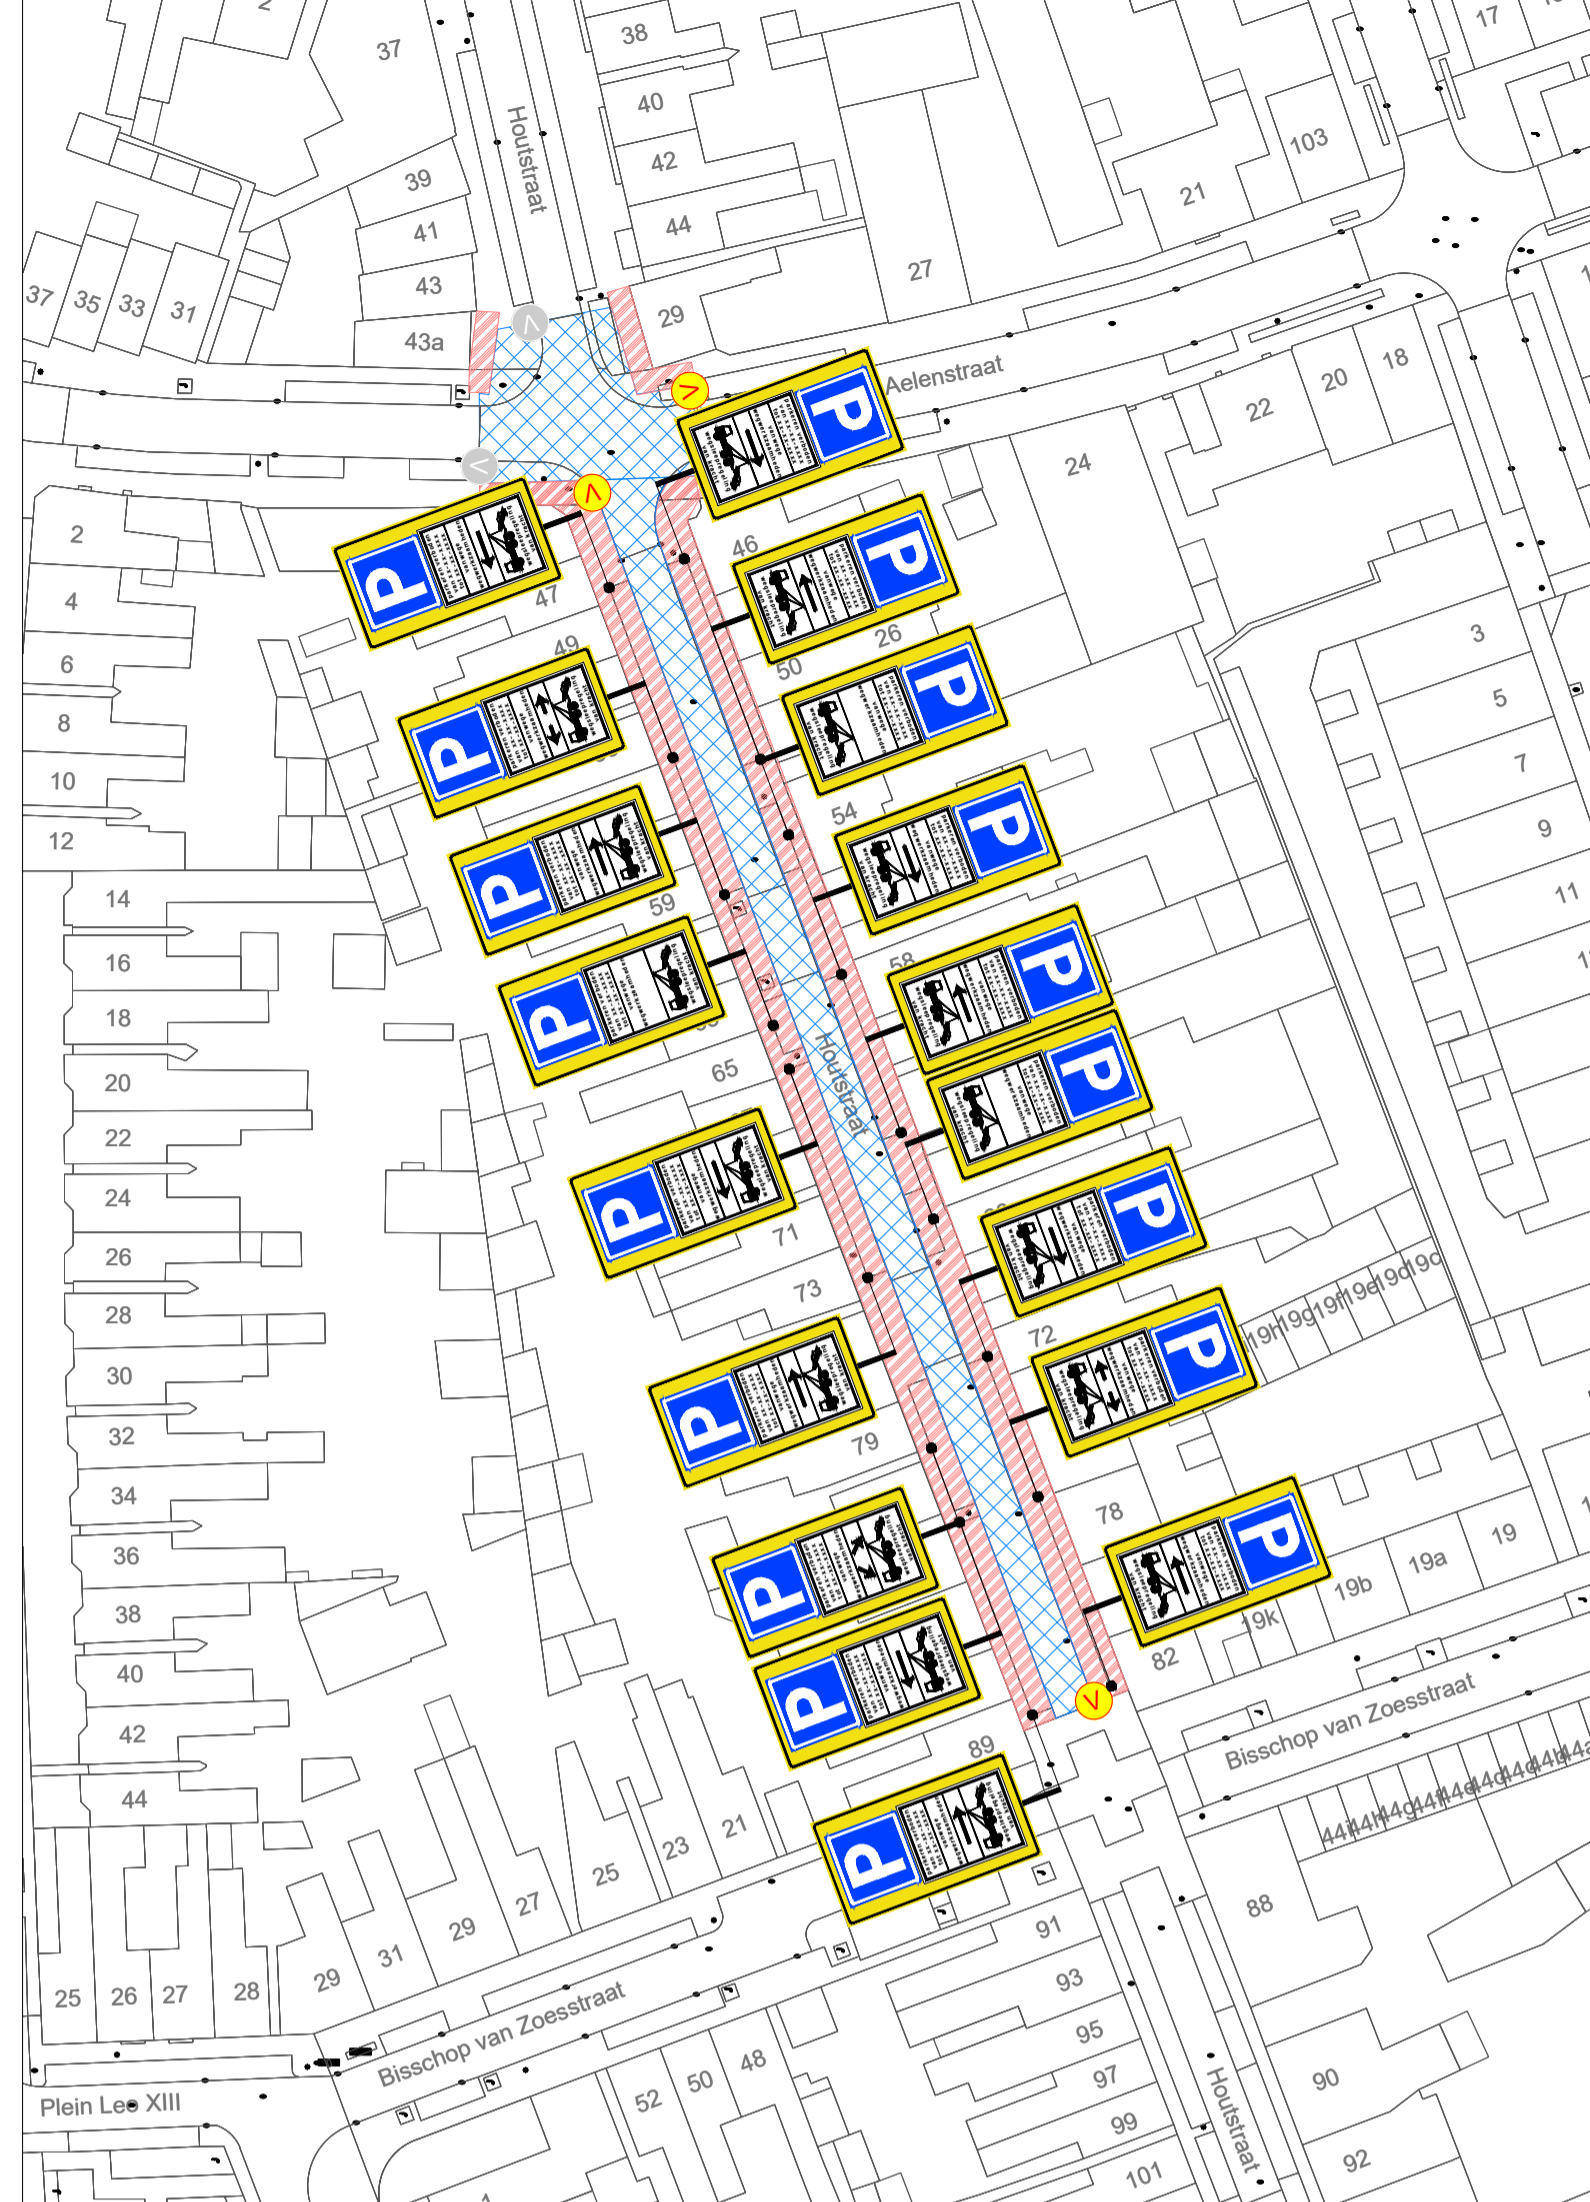

principe detail tijdens werkzaamheden op het voetpad

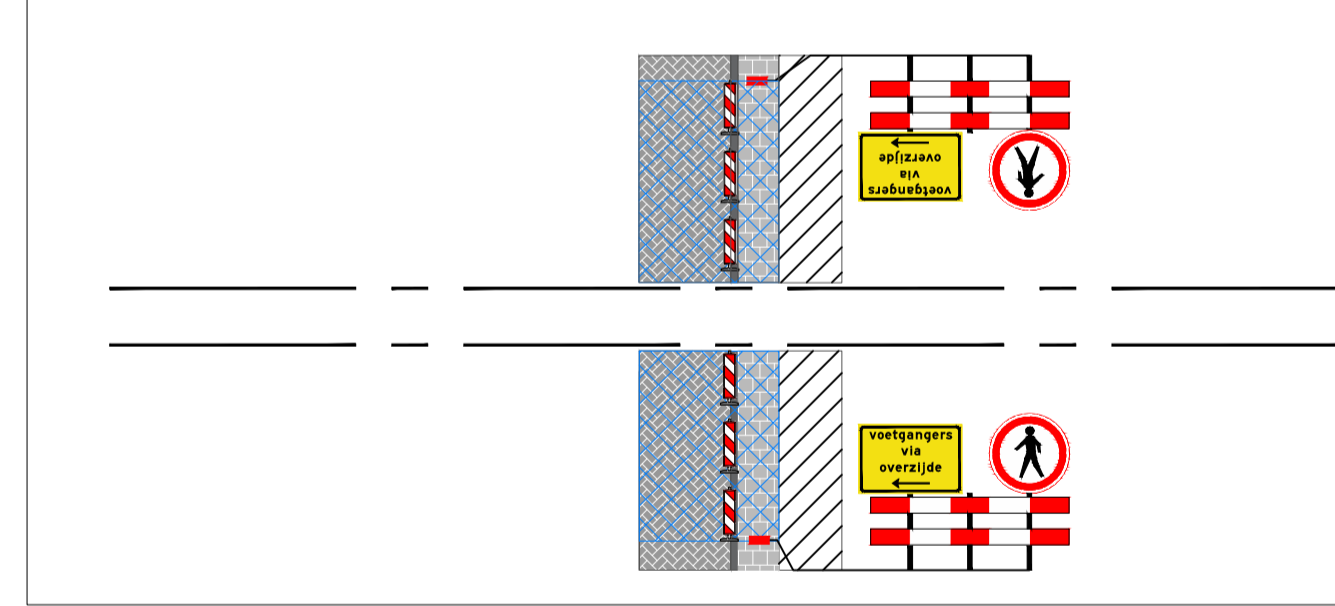

Maximale lengte werkvak = 80m

**Legenda**

- werkvak
- letterhoogte
- loopscotten
- aanwezige tekstborden / routeborden
- aanwezige verkeersmaatregelen
- vooraankondiging: Deze weg is dicht tot dag datum maand (17/03/23)

uitvoering: 25-03-2026 t/m 11-05-2026

**Ramudden** | **Mouwrik Waardenburg**

**Bischof Masiusstraat eo**  
FASE 2 Houtstraat te Tilburg

Tijdelijke verkeersmaatregelen Afzetting

tekonaar: MFL 10-03-26 vrijgave: JGE 10-03-26  
 versie: 1.3 blad: 1 van: 1  
 schaal: n.v.t. formaat: A1  
 tekeningnr.: 202529228-002

dwarsprofiel A-A

