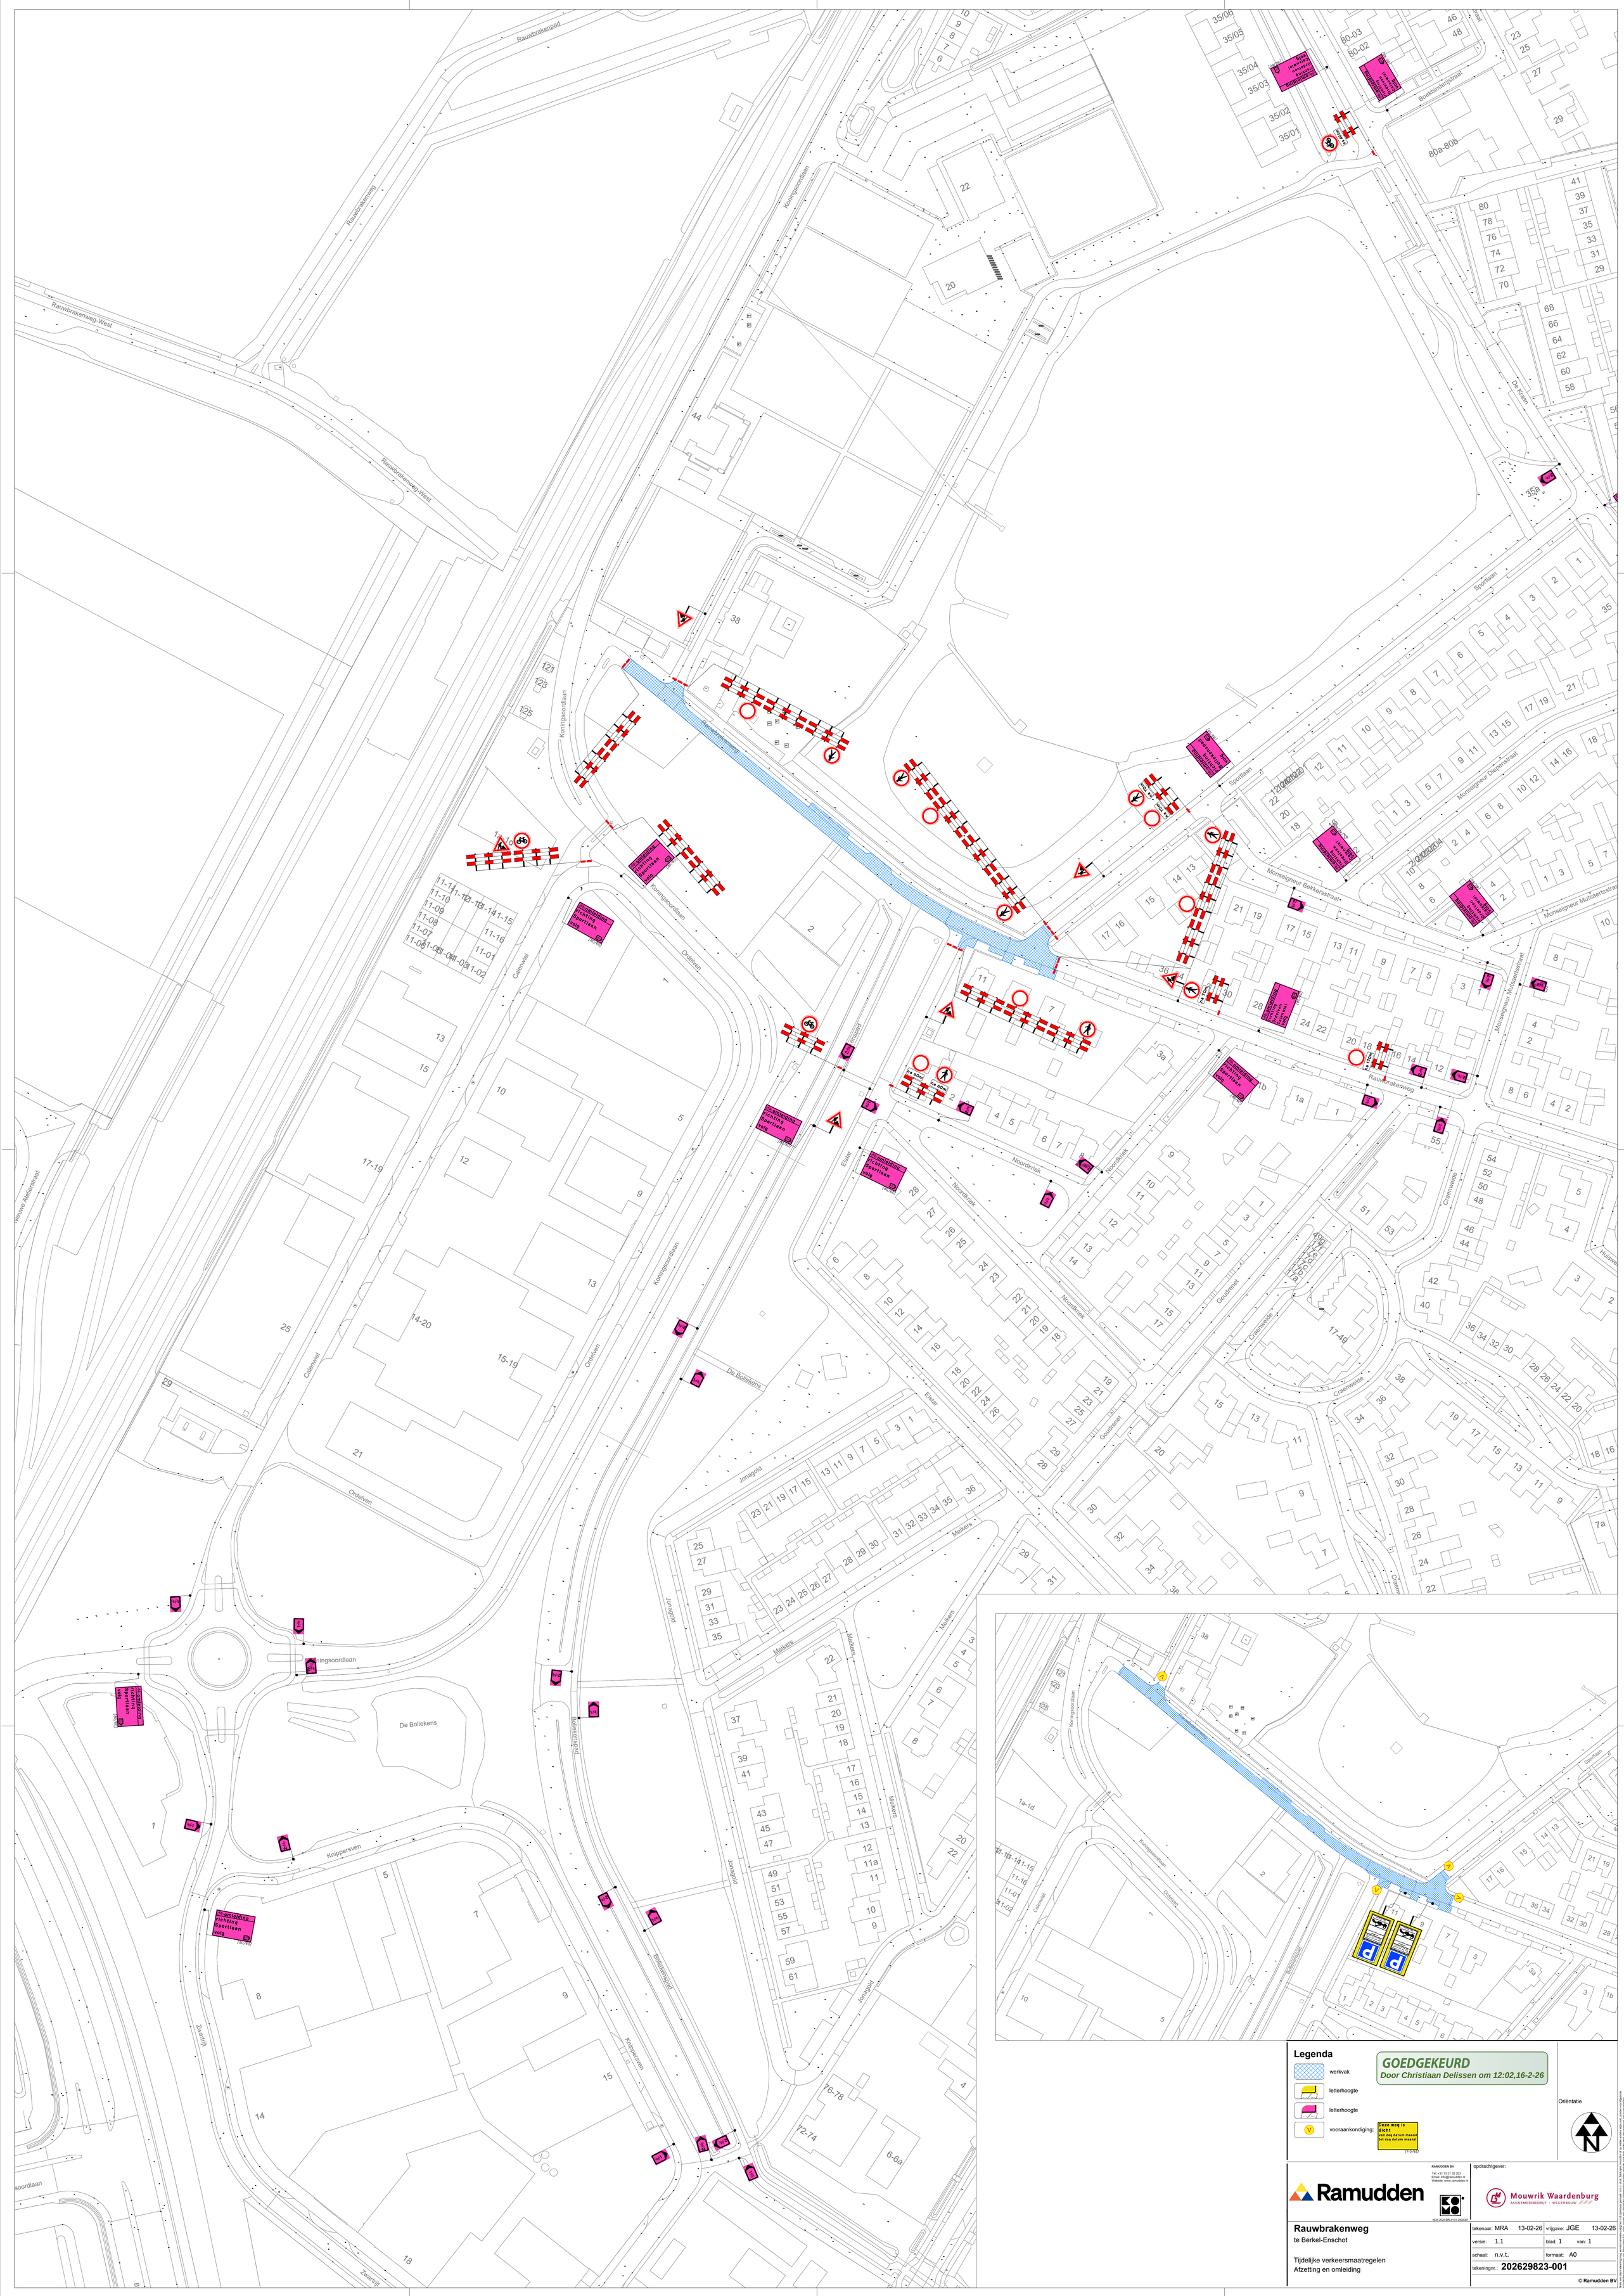

Legenda

- werkvak
- letterhoogte
- letterhoogte
- vooraankondiging: Deze weg is dicht van dag datum maand tot dag datum maand [110/83]

GOEDGEKEURD
Door Christiaan Delissen om 12:02,16-2-26

Oriëntatie

Ramudden

RAMUDDEN BV
Tel: +31 13 21 32 202
Email: info@ramudden.nl
Website: www.ramudden.nl
NCK-Erkn.BRL6101-2020001

opdrachtgever:
Mouwrik Waardenburg
AANNEMERSBEDRIJF - WEGENBOUW

Rauwbrakenweg
te Berkel-Enschot

Tijdelijke verkeersmaatregelen
Afzetting en omleiding

tekenaar: MRA	13-02-26	vrijgave: JGE	13-02-26
versie: 1.1		blad: 1	van: 1
schaal: n.v.t.		formaat: A0	
tekeningnr.: 202629823-001			

© Ramudden BV

Voor de toepassing van artikel 4 verordening APV 2017 openbare gemeente Ede is dit tekeningnr. van toepassing op de in deze artikel 4 lid 1 bedoelde verkeersmaatregelen.