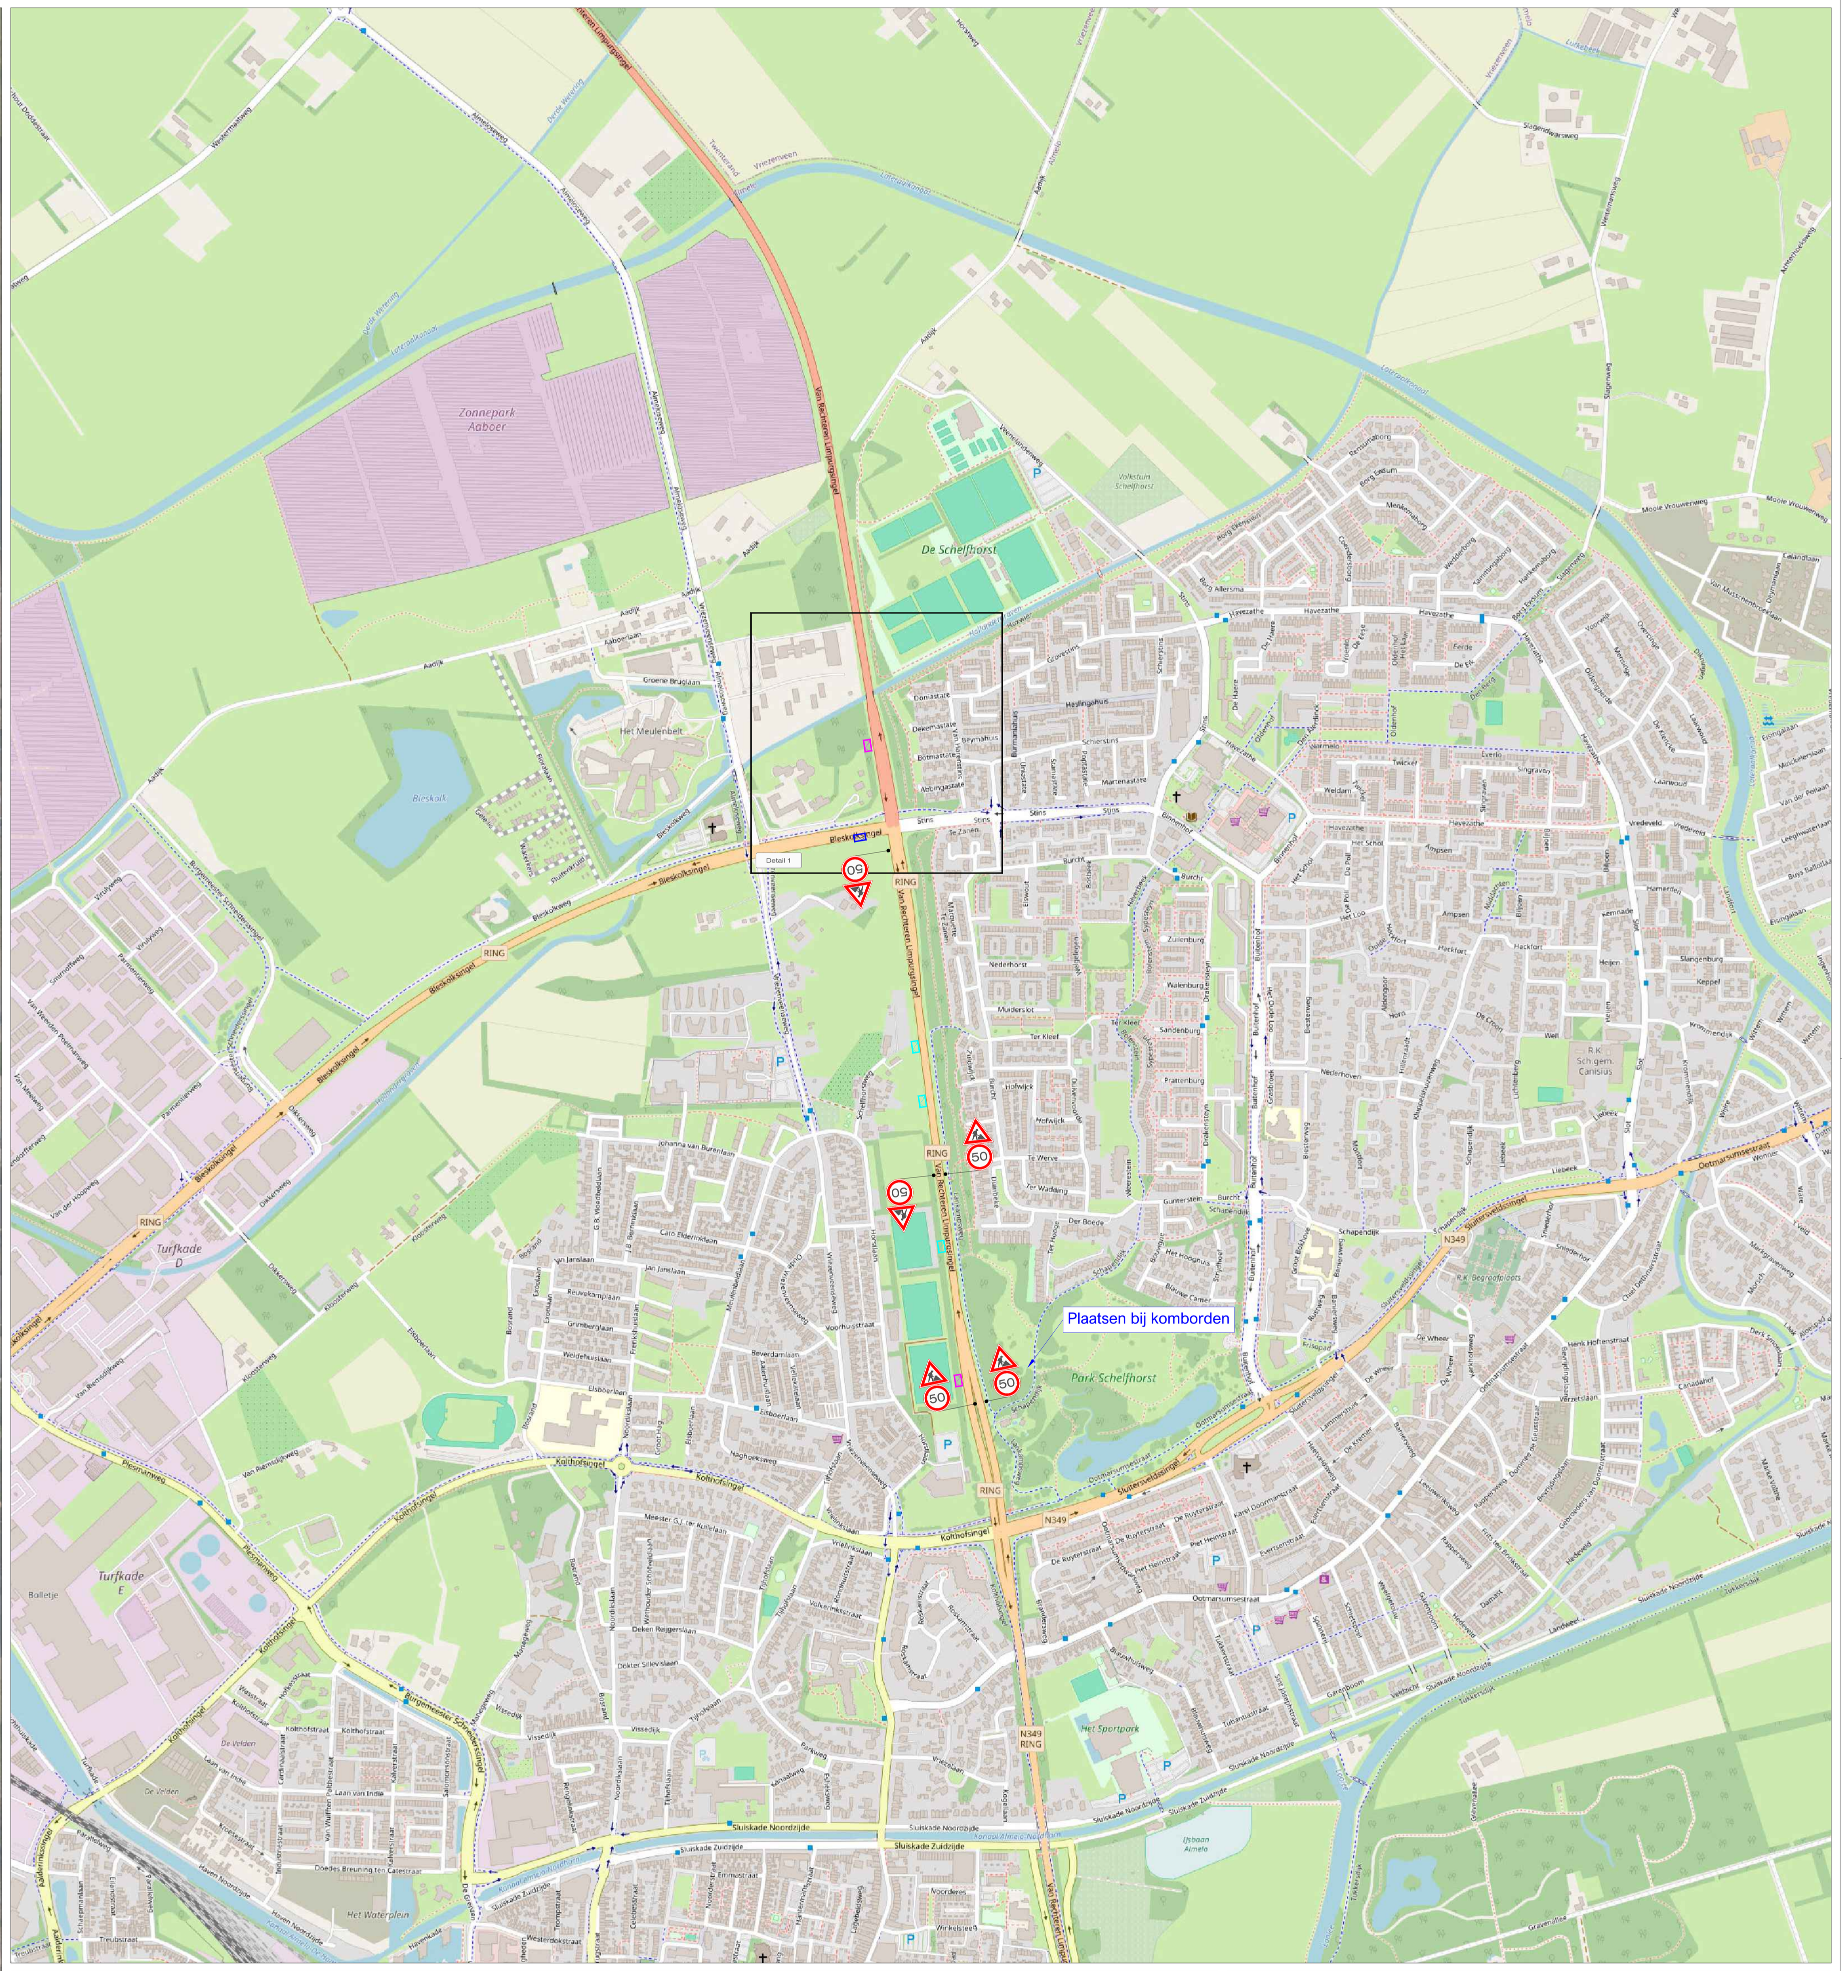

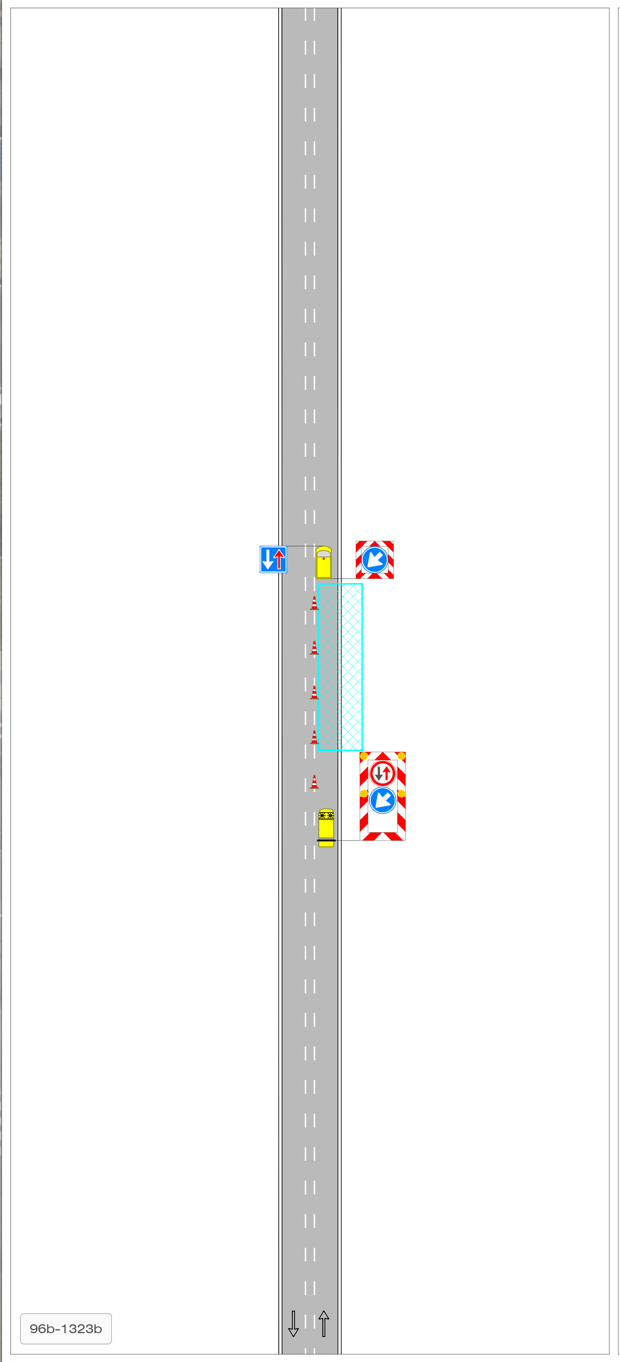

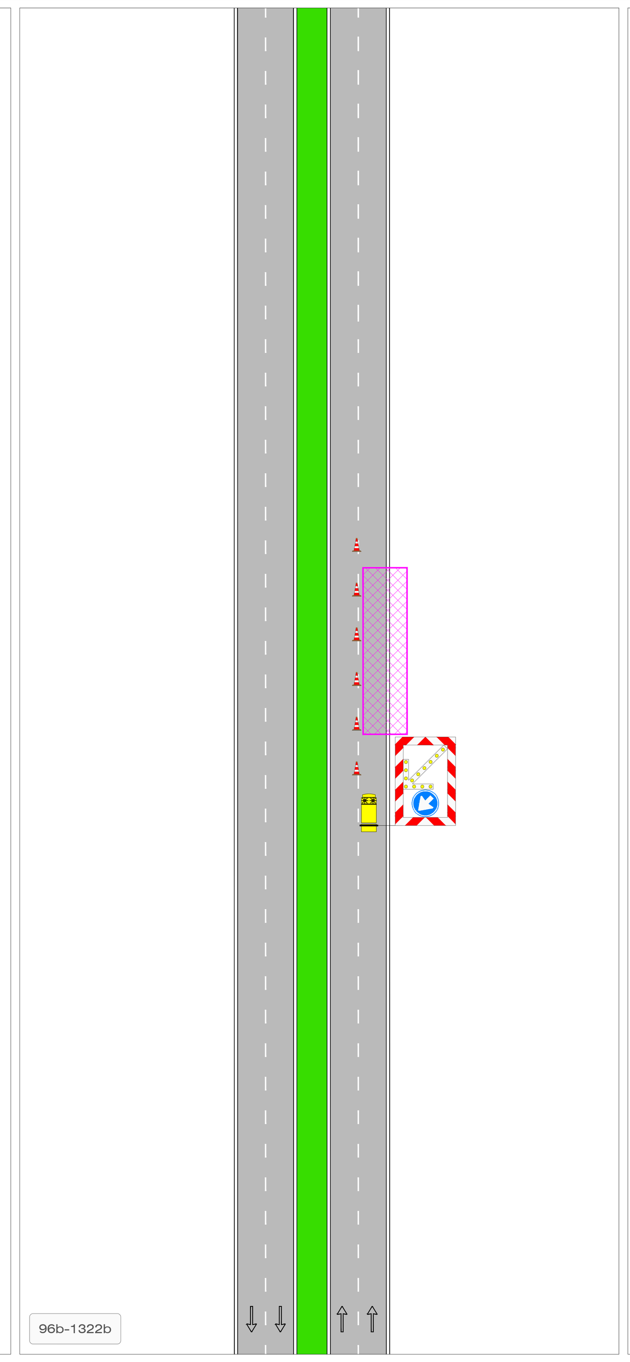

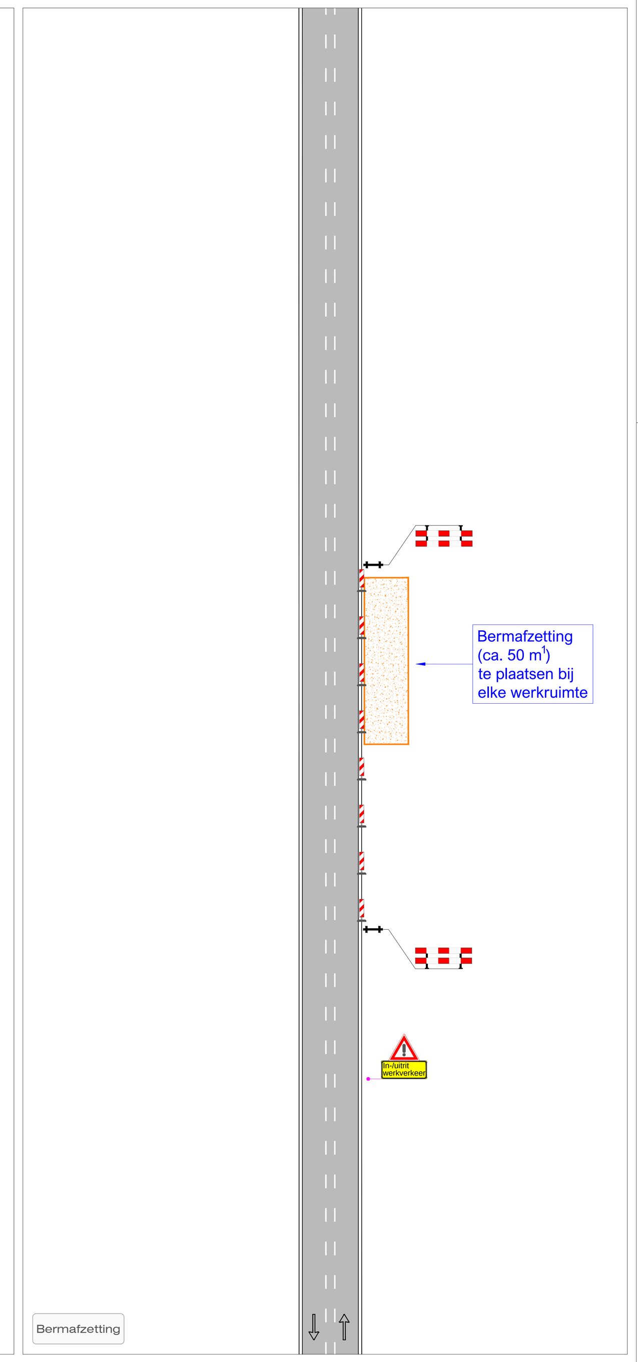

LEGENDA

- Werkruimte (detail 1)
- Werkruimte (fig. 96b-1323b)
- Werkruimte (fig. 96b-1322b)
- Tijdelijke verharding (door derden)
- Conflicterende bebording afplakken
- De exacte plaatsing van de bebording wordt op locatie bepaald

CHECKLIST

Verkeersregelaar(s) ☐	Tijdelijke verlichting ☐	Barrier ☐

CONCEPT

OPDRACHTGEVER: van der Velden rioleringsbeheer — onzichtbaar, onmisbaar

PROJECT: **Van Rechteren Limpurgsingel, Almelo**

	DATUM:	PARAAF:
GET: CAL	14-01-2026	
GEC: JAV	14-01-2026	
GEW: JEG	23-02-2026	
VRIJ:		

VERSIE: C

PROJECT NR: R2629480 — SCHAAL: NVT

TEKENING NR: STN01 — FORMAAT: A0

Vestiging Rijssen: Fahrenheitstraat 13 7461 JA RIJSSEN
Vestiging Beilen: De Hanekampen 13 9411 XN BEILEN
Vestiging Bunschoten: Ampèreweg 3 3752 LR BUNSCHOTEN
Tel: +31 (0)548 82 09 90 info@savetrafficnederland.nl www.savetrafficnederland.nl

Save Traffic Nederland
Advies, ontwerp en uitvoering tijdelijke verkeersmaatregelen

© OpenStreetMap-auteurs

KOMO® NCK.2023.0074.BRL9101.H0055