
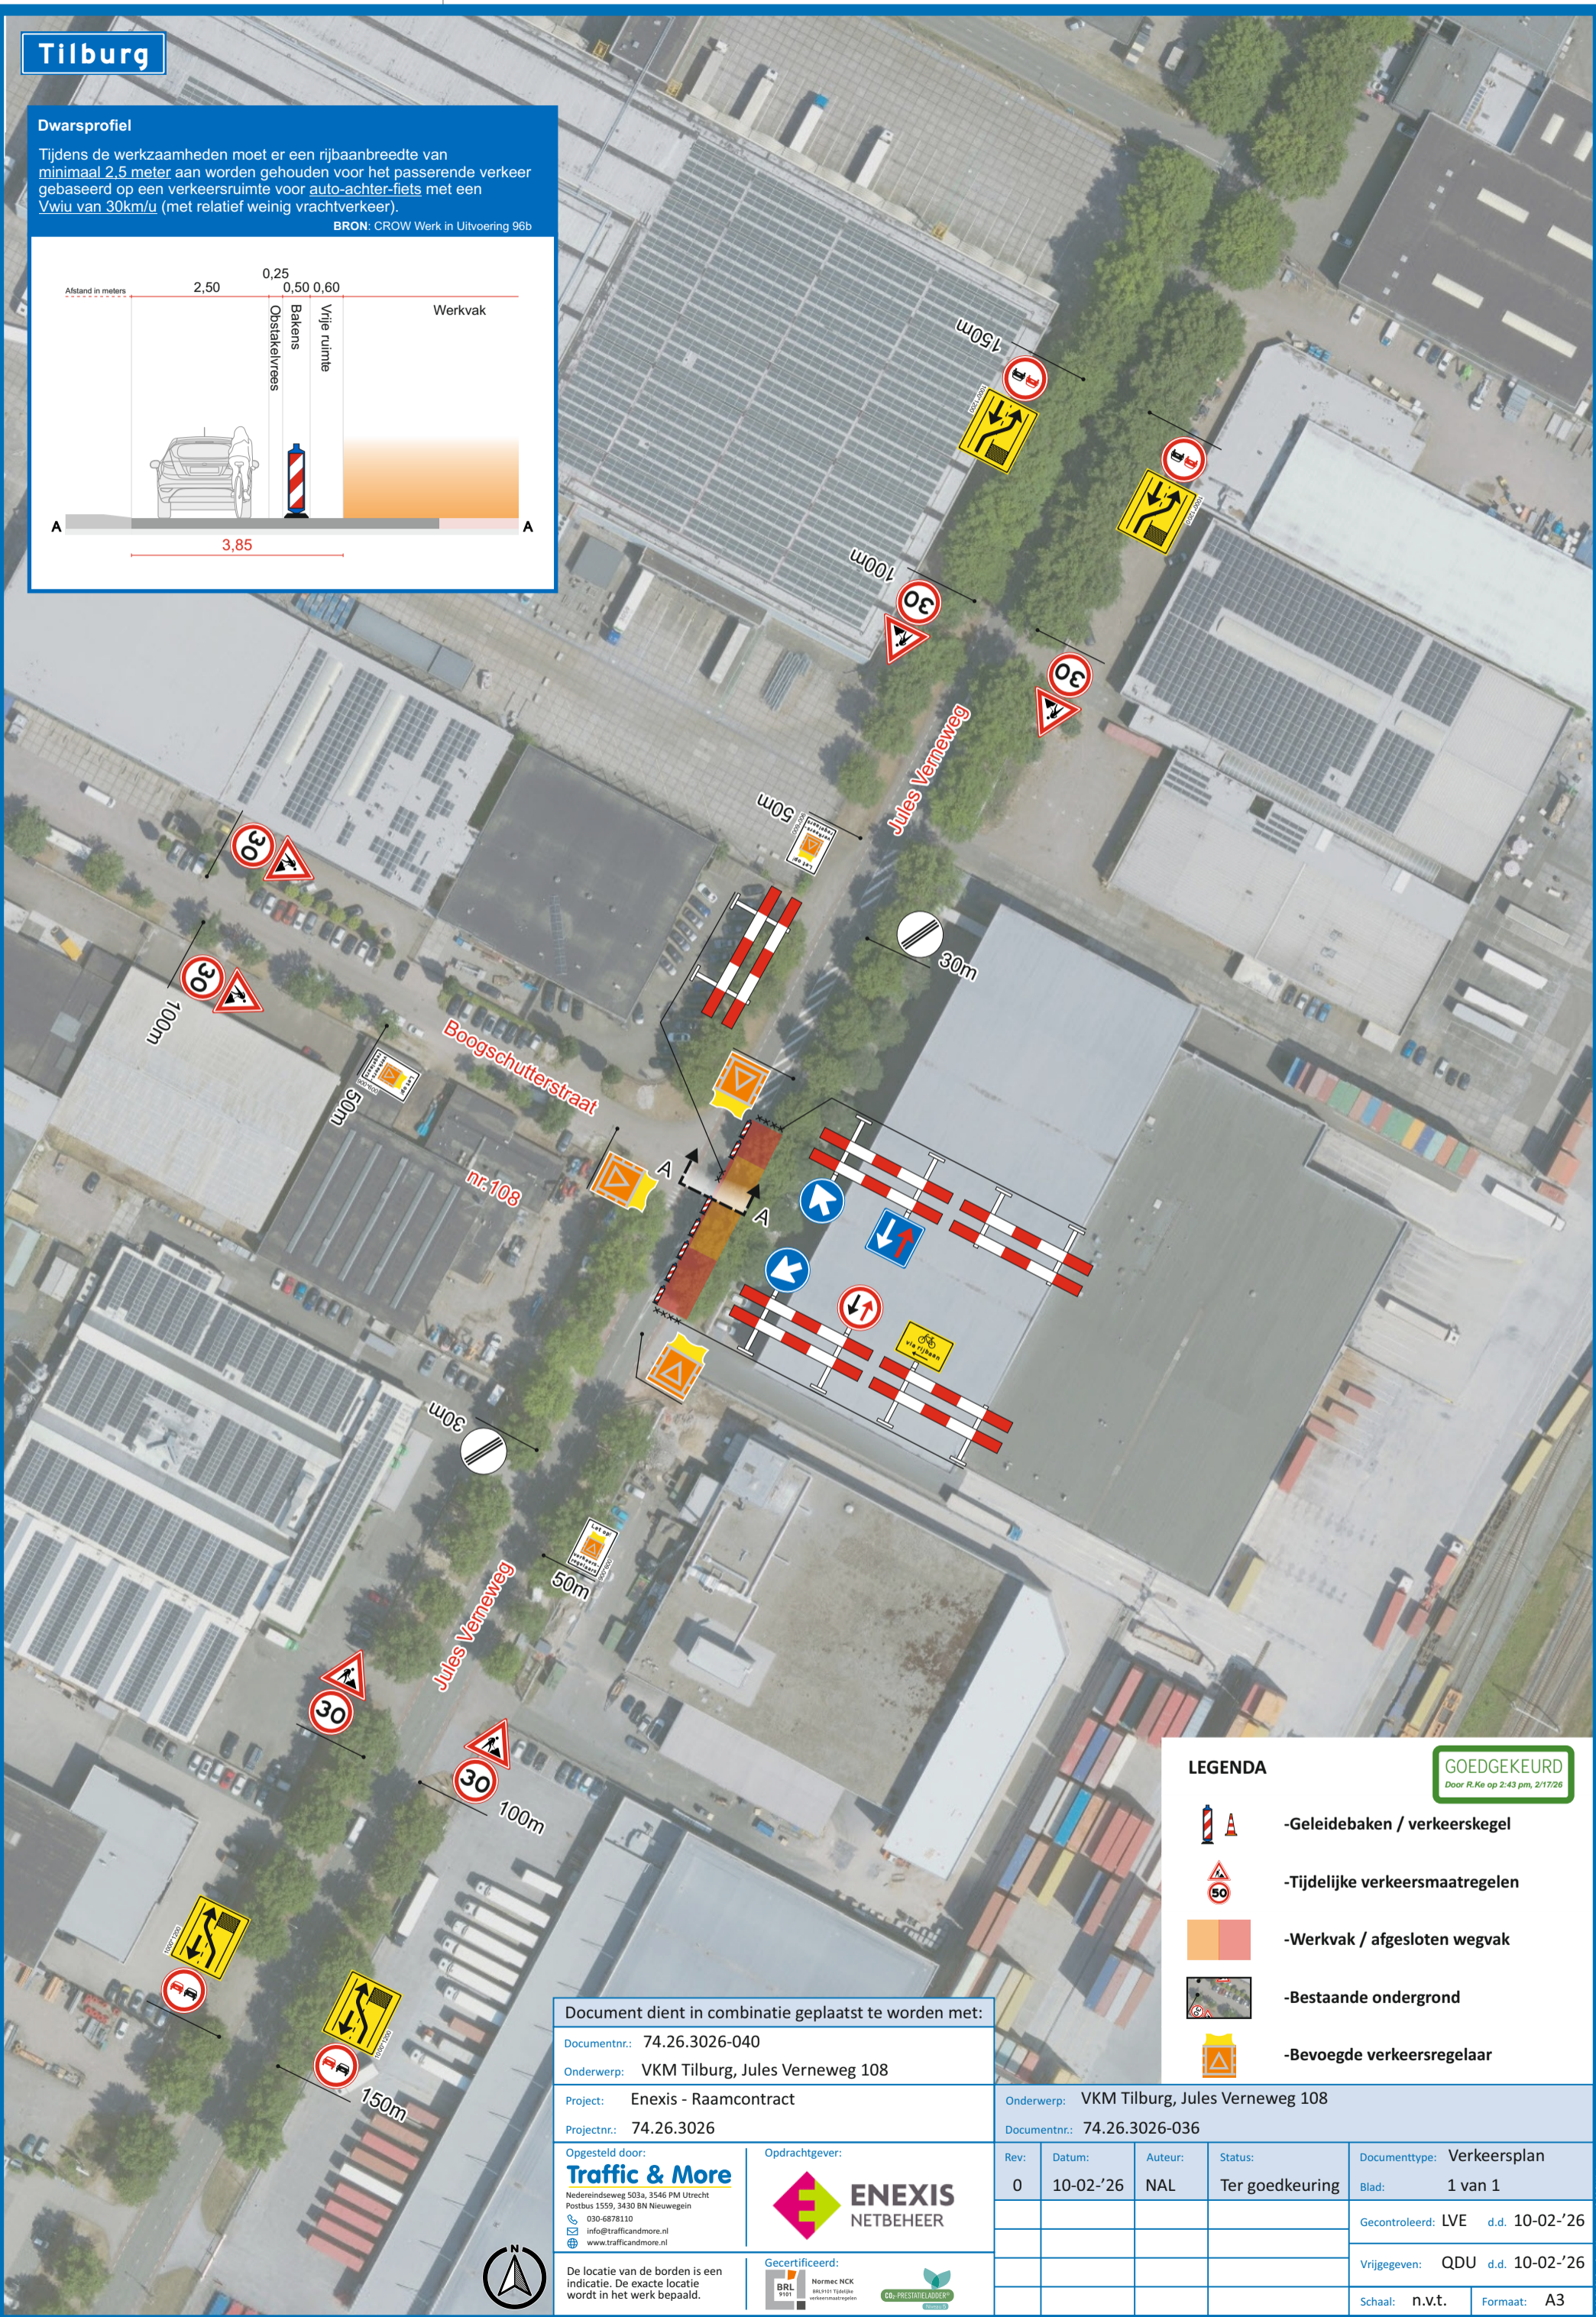


Dwarsprofiel

Tijdens de werkzaamheden moet er een rijbaanbreedte van minimaal 2,5 meter aan worden gehouden voor het passerende verkeer gebaseerd op een verkeersruimte voor auto-achter-fiets met een Vwui van 30km/u (met relatief weinig vrachtverkeer).

BRON: CROW Werk in Uitvoering 96b

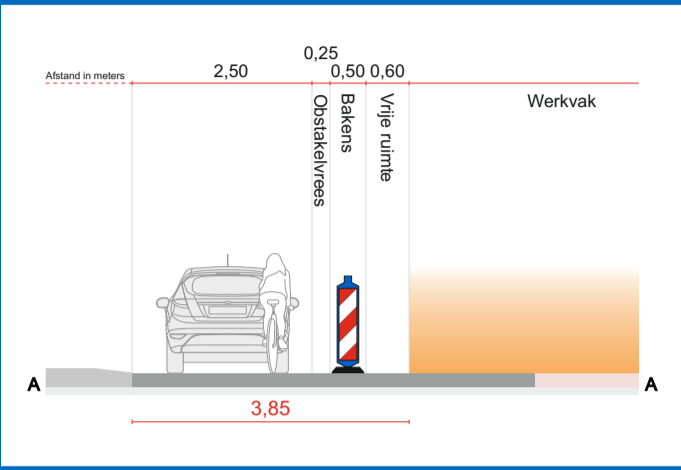

LEGENDA

GOEDGEKEURD

Door R.Ke op 2:43 pm, 2/17/26

- Geleidebakken / verkeerskegel
- Tijdelijke verkeersmaatregelen
- Werkvak / afgesloten wegvak
- Bestaande ondergrond
- Bevoegde verkeersregelaar

Document dient in combinatie geplaatst te worden met:

Documentnr.: 74.26.3026-040
Onderwerp: VKM Tilburg, Jules Verneweg 108

Project: Enexis - Raamcontract
Projectnr.: 74.26.3026

Opgesteld door:
Traffic & More
Nedereindseweg 503a, 3546 PM Utrecht
Postbus 1559, 3430 BN Nieuwegein
030-6878110
info@trafficandmore.nl
www.trafficandmore.nl

Oprachtgever:
ENEXIS
NETBEHEER

Gecertificeerd:
BRL 5101 Normec NCK
EN15118 Technische
verkeersmaatregelen
CE- PRESTATIELEADER

De locatie van de borden is een indicatie. De exacte locatie wordt in het werk bepaald.

Onderwerp: VKM Tilburg, Jules Verneweg 108
Documentnr.: 74.26.3026-036

Rev:	Datum:	Auteur:	Status:	Documenttype:
0	10-02-'26	NAL	Ter goedkeuring	Verkeersplan
				Blad: 1 van 1
				Gecontroleerd: LVE d.d. 10-02-'26
				Vrijgegeven: QDU d.d. 10-02-'26
				Schaal: n.v.t. Formaat: A3