




FASE 7A afzetting en fietsomleiding

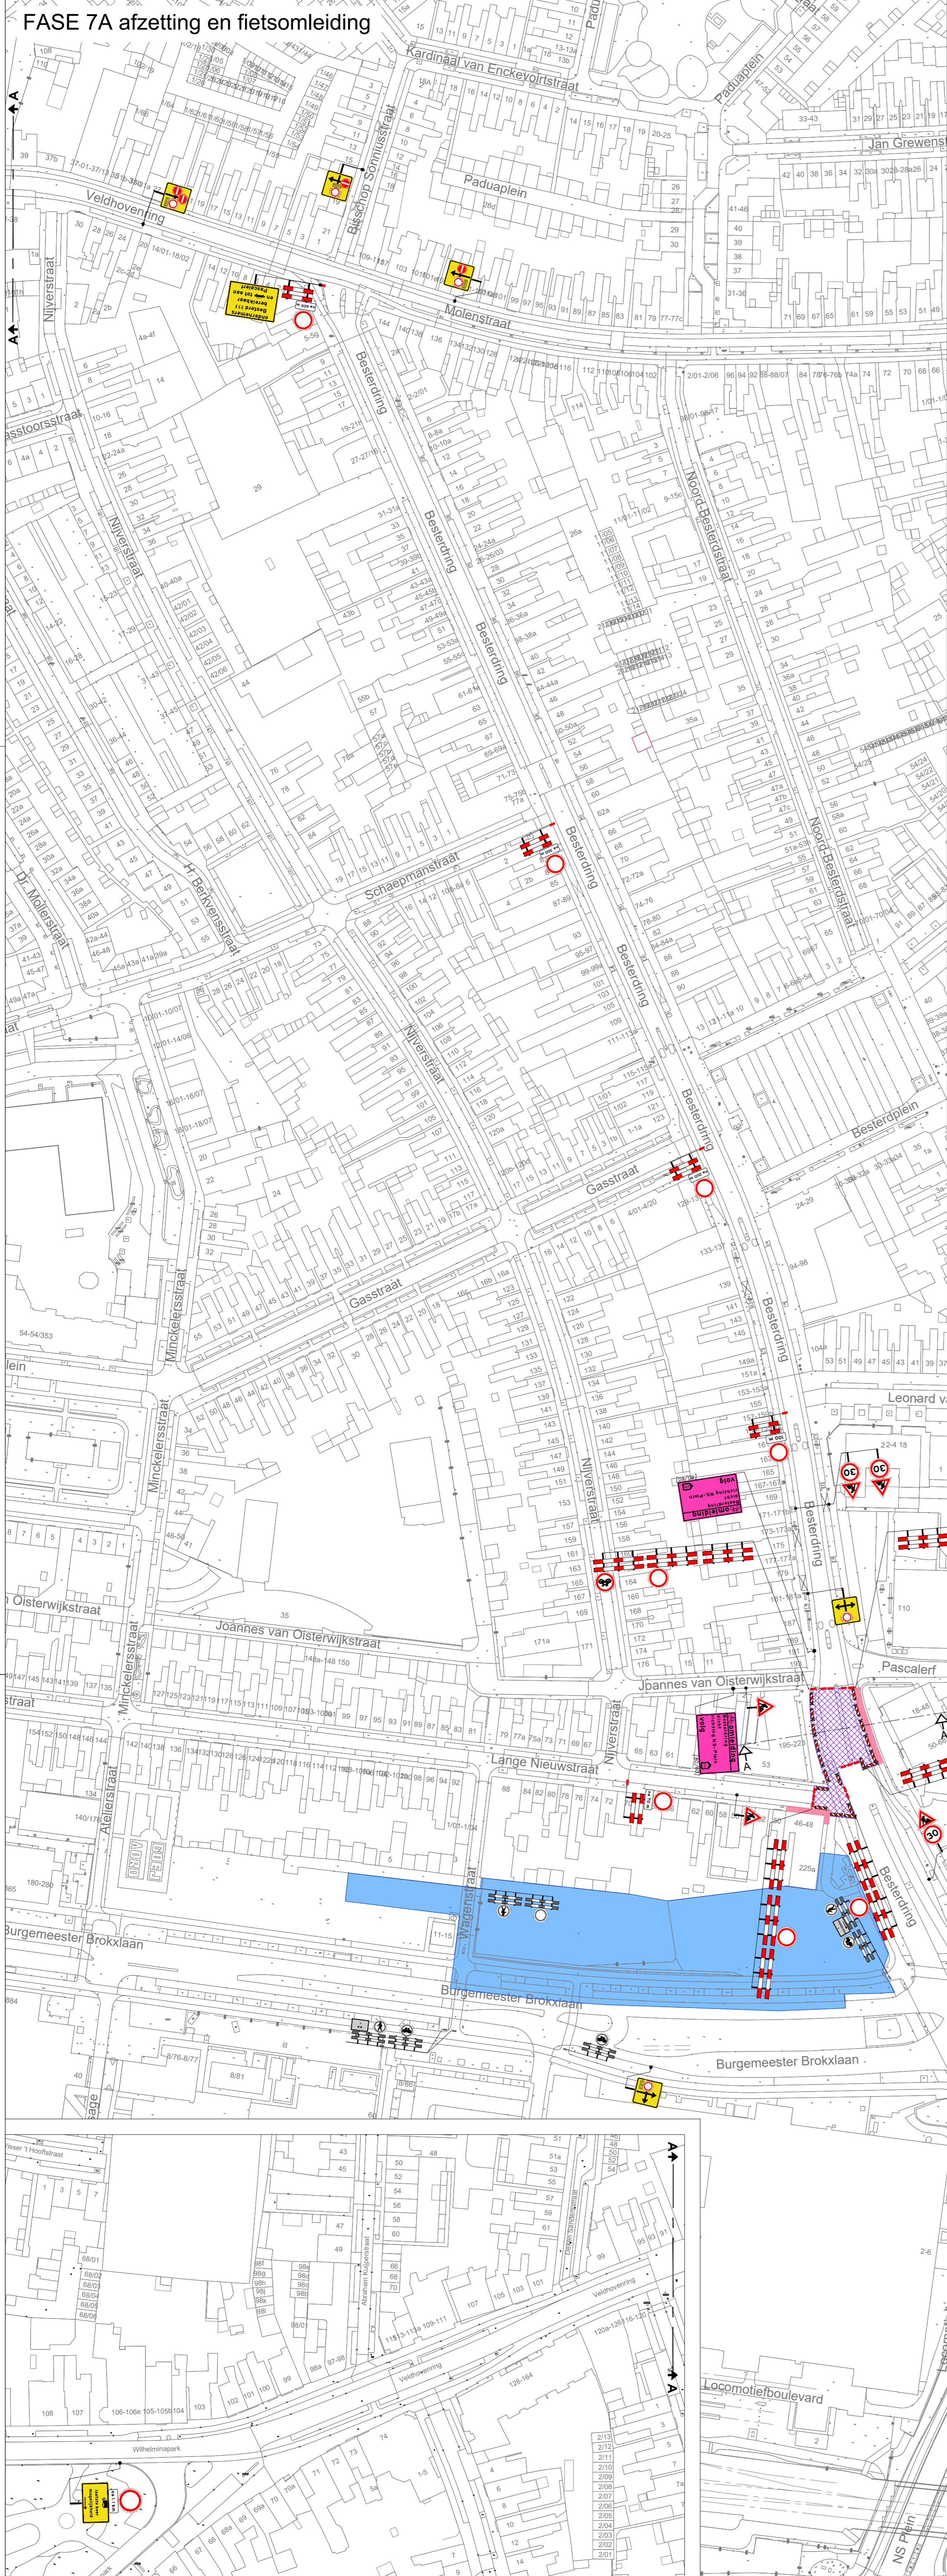


vooraankondigingen

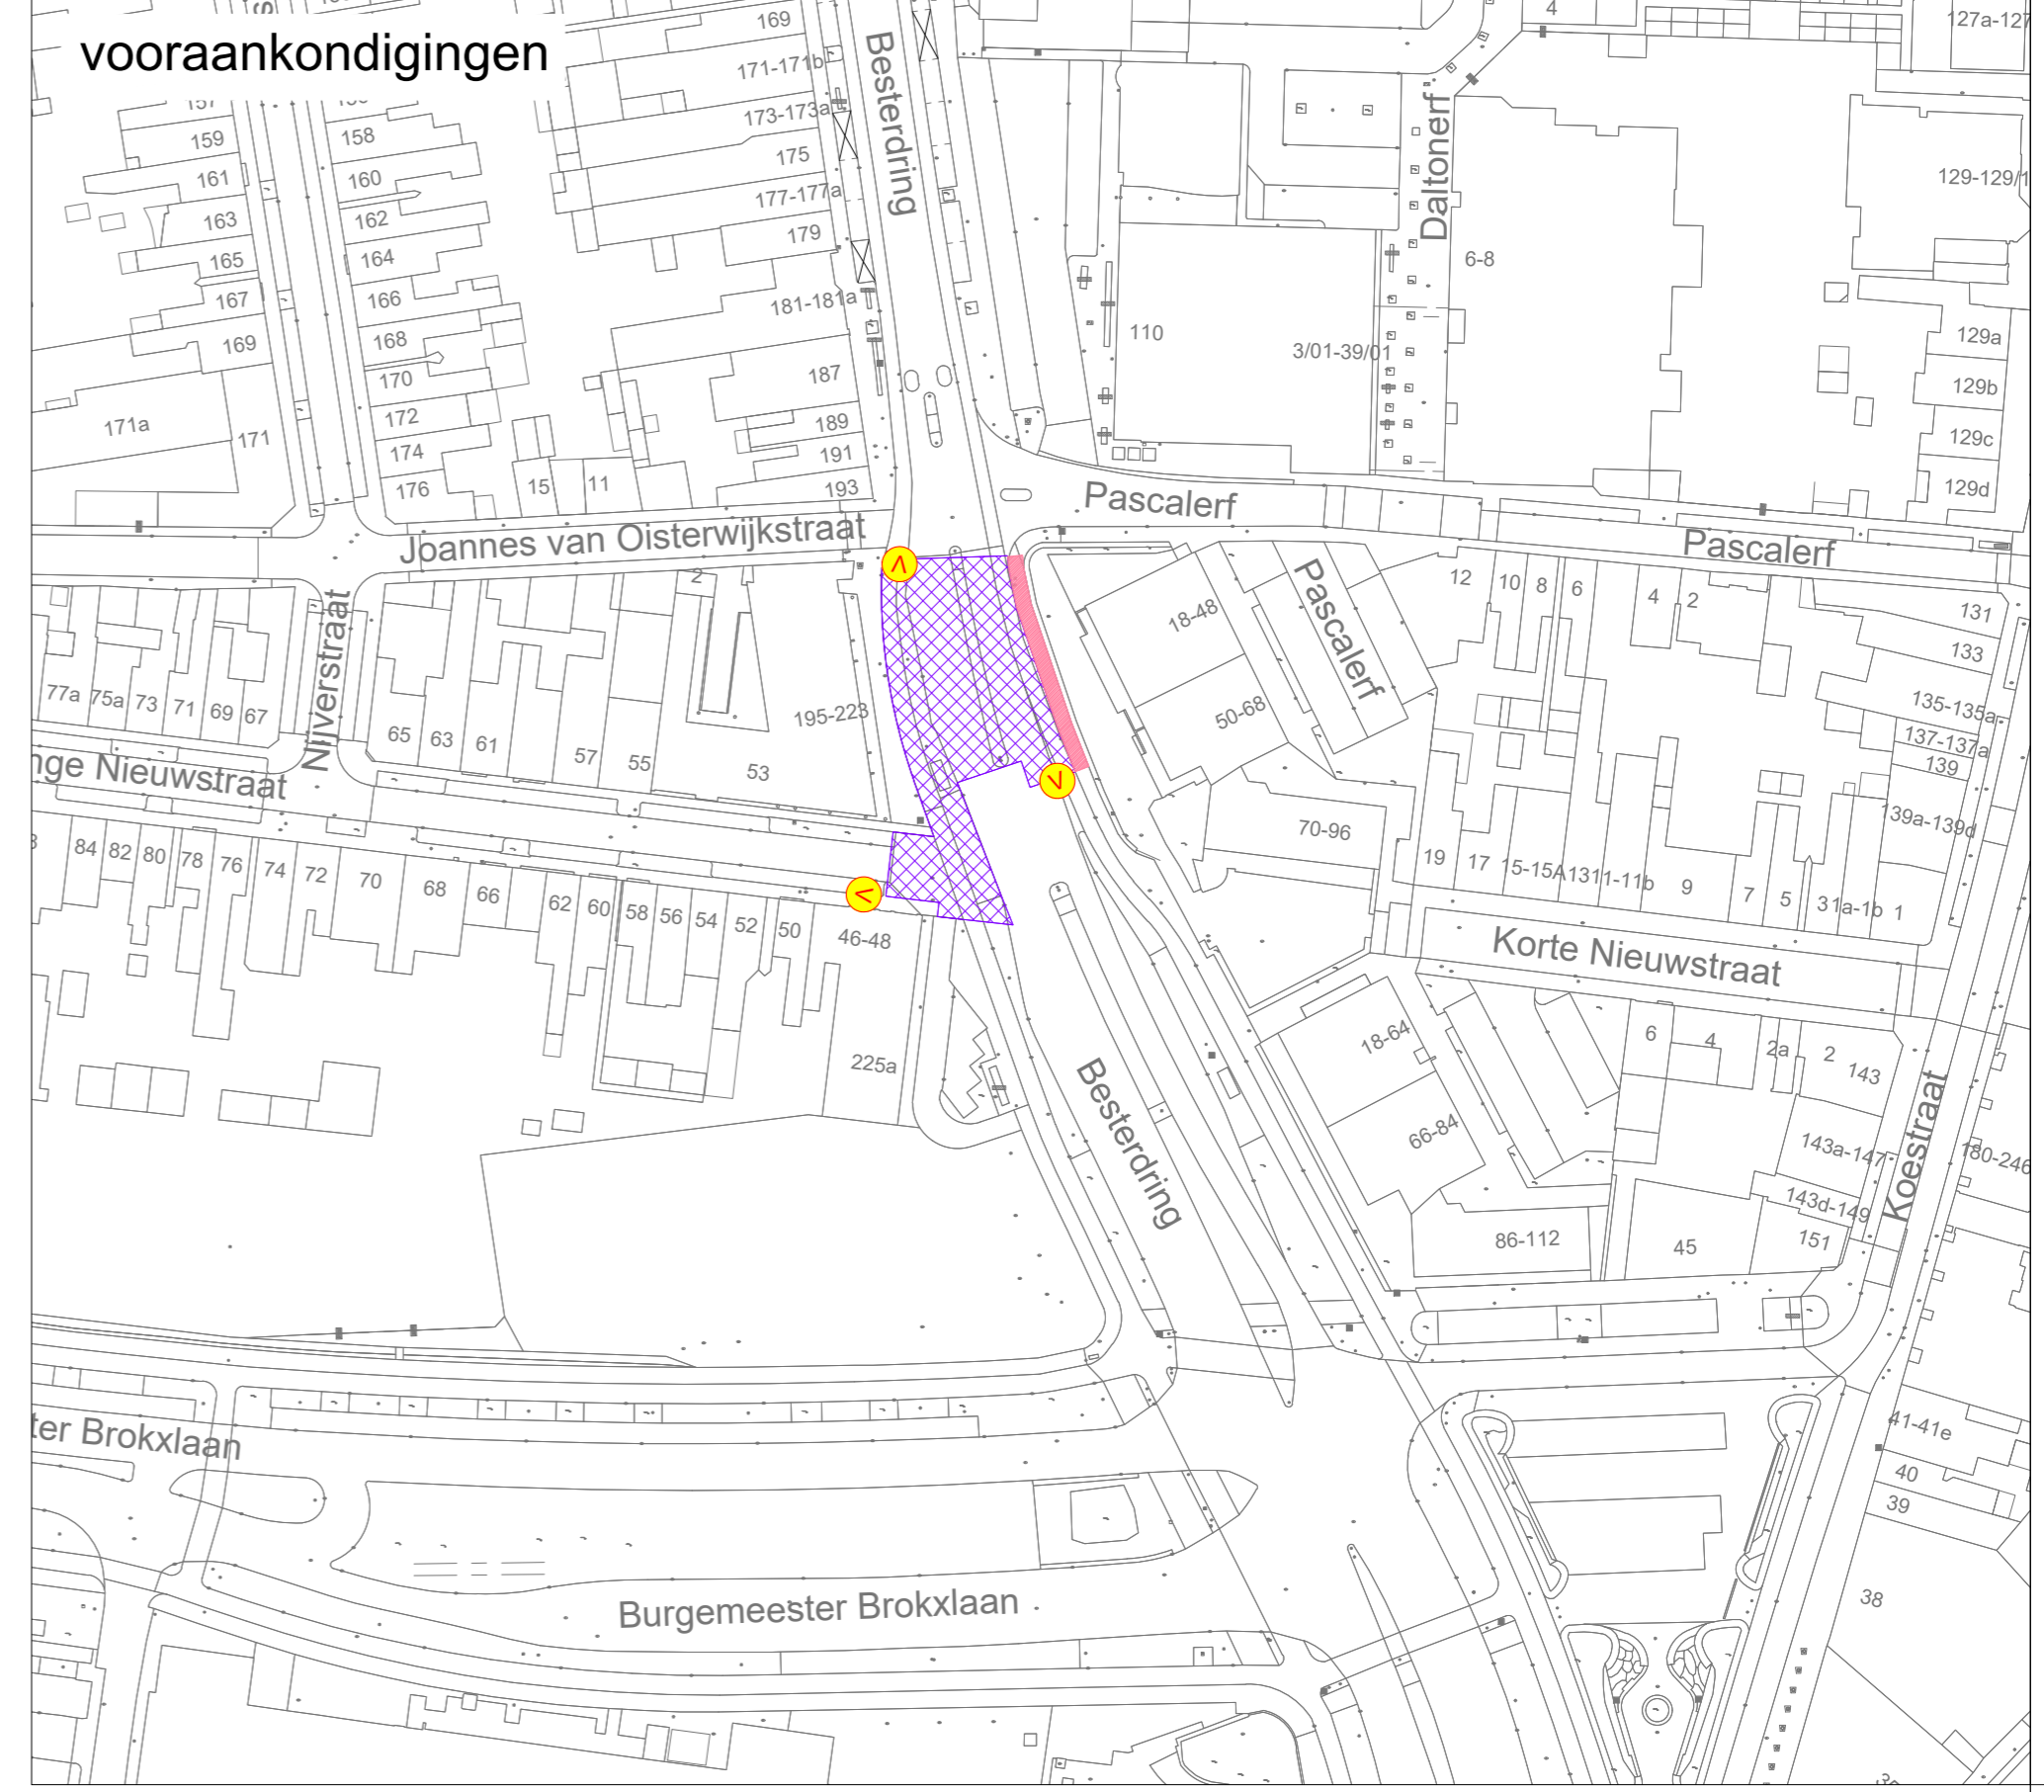

dwarsprofiel A-A

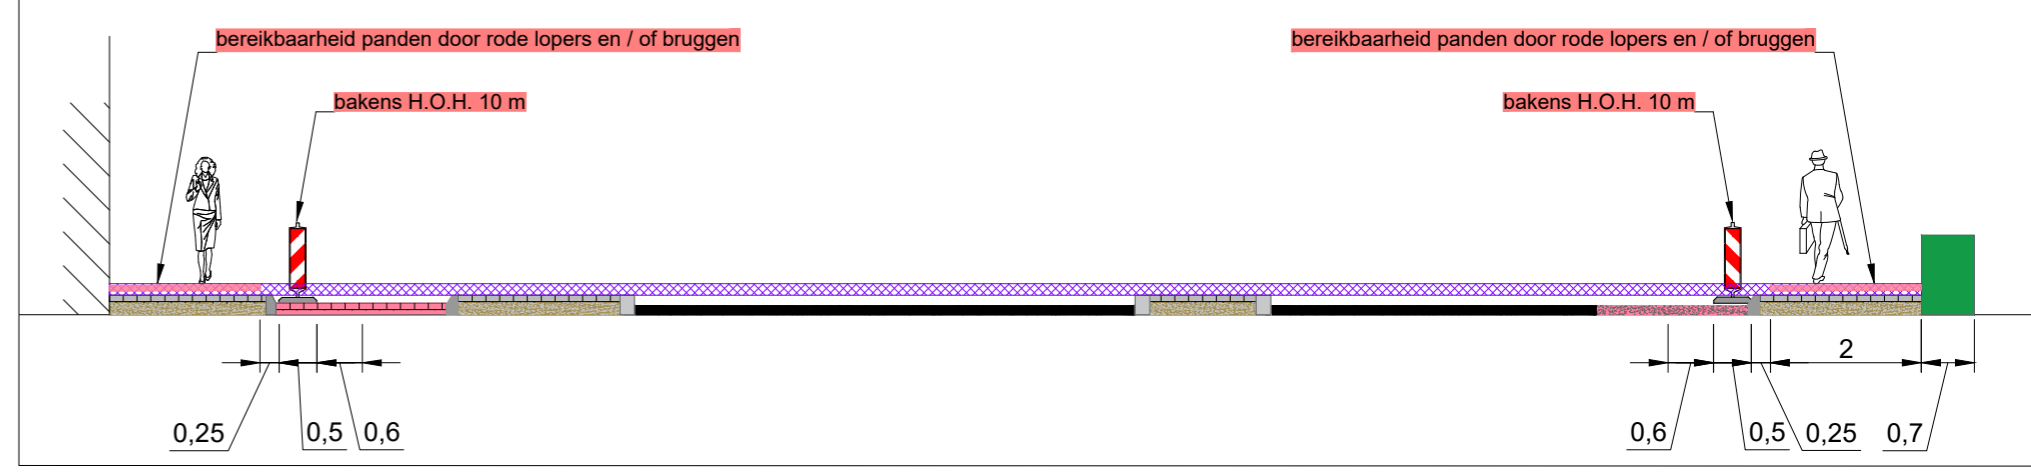


principe detail tijdens werkzaamheden op het voetpad

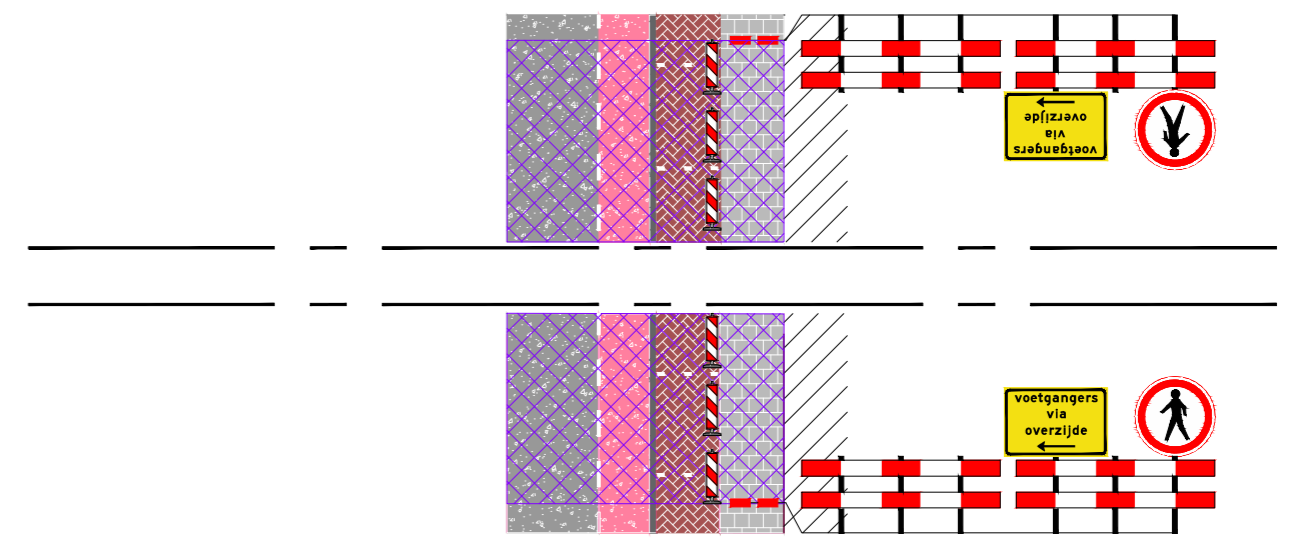

auto omleidingsroute zie tekening 202528390-101

Legenda

- werkvak
- letterhoogte
- letterhoogte
- loopscotten
- TVKM derden
- aanwijzige verkeersmaatregelen
- vooraankondiging

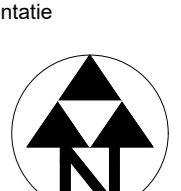

Besterding te Tilburg

tekonaar: MRA 10-12-25 vrijgave: MJA 10-12-25

Tijdelijke verkeersmaatregelen Afzetting en omleiding FASE 7A

versie: 1.2 blad: 1 van: 2

schaal: n.v.t. formaat: A1

tekeningsnr.: 202528390-007