




FASE 7B afzetting en fietsomleiding

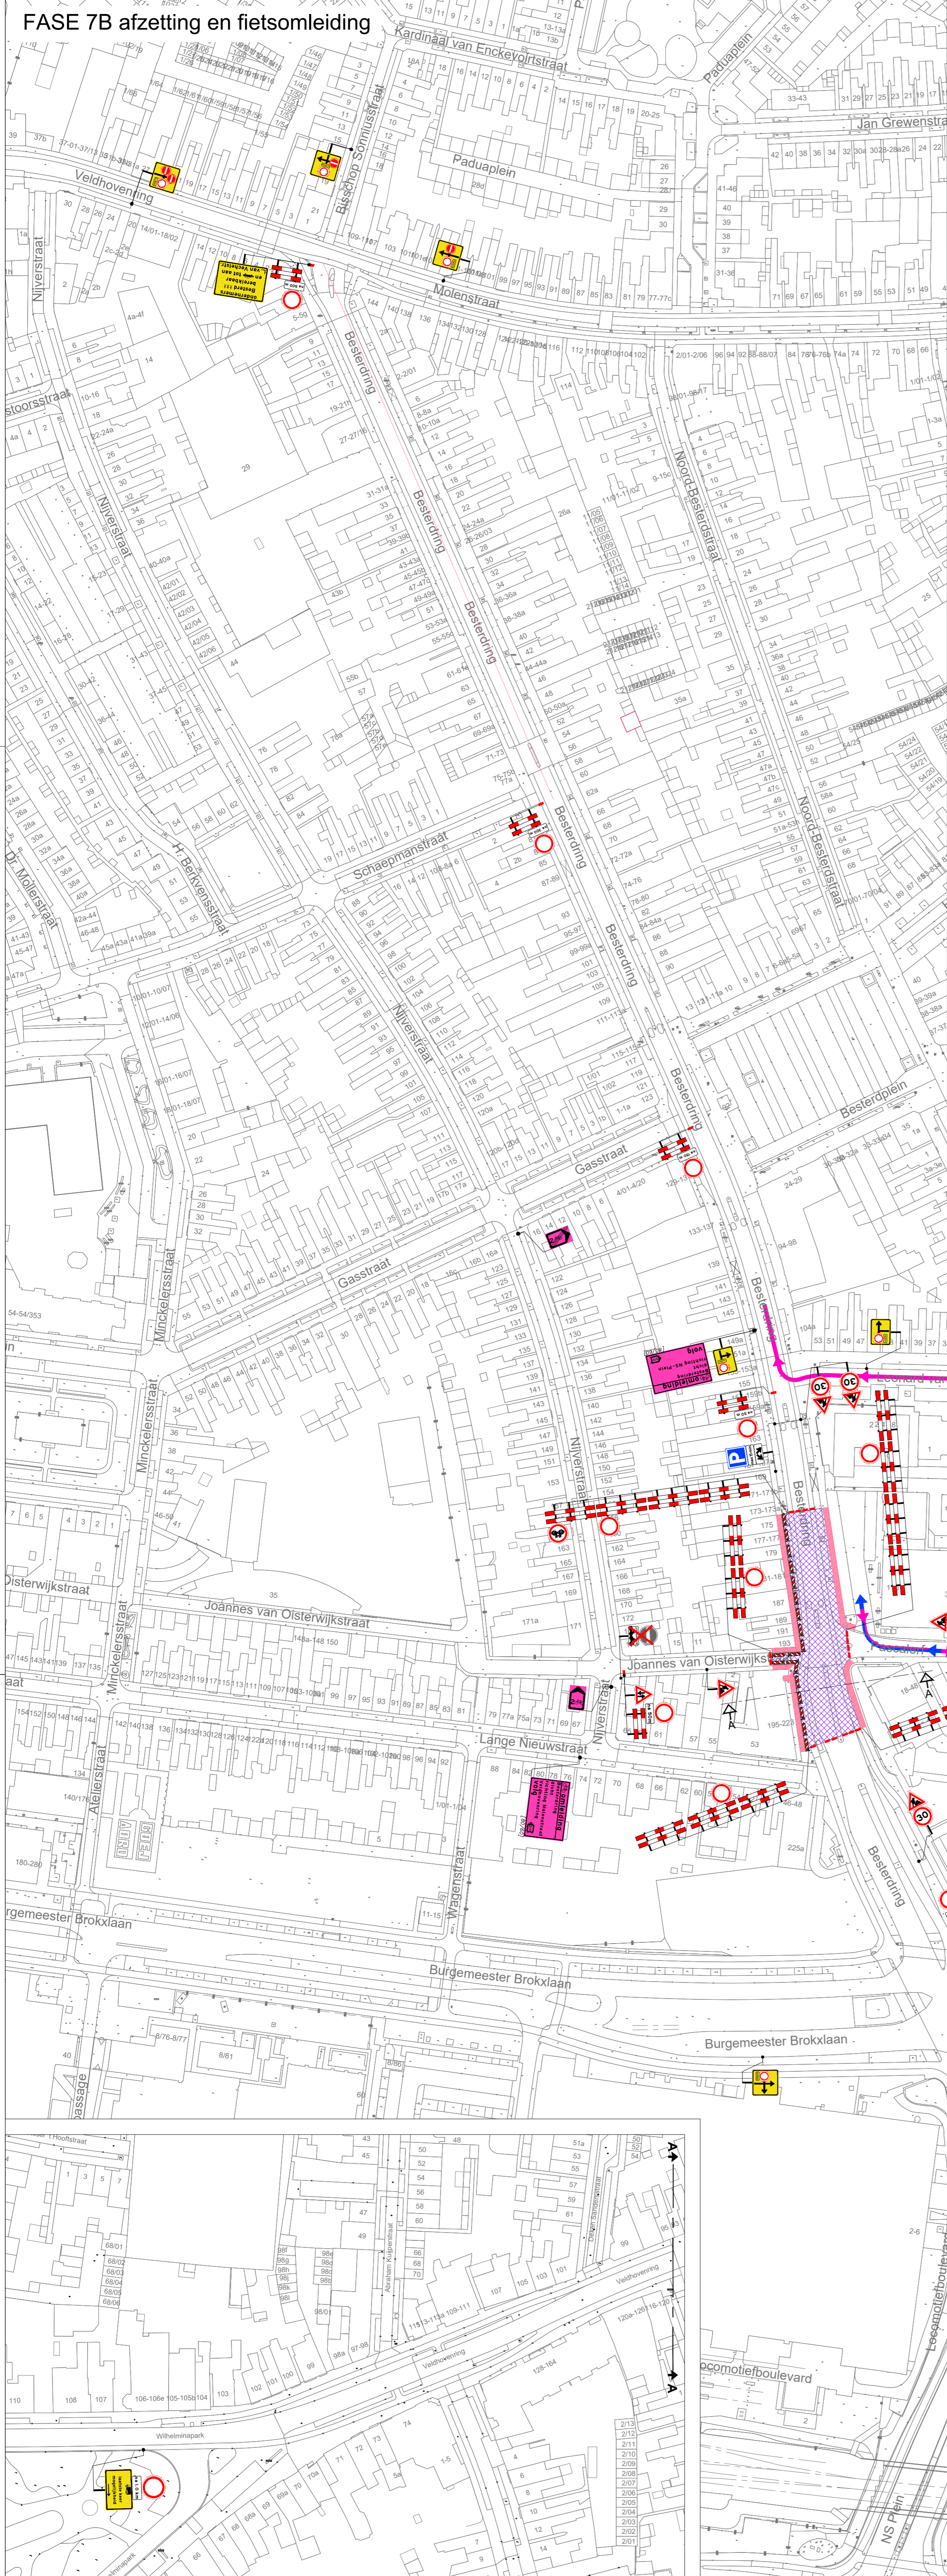


vooraankondigingen en parkeerverboden

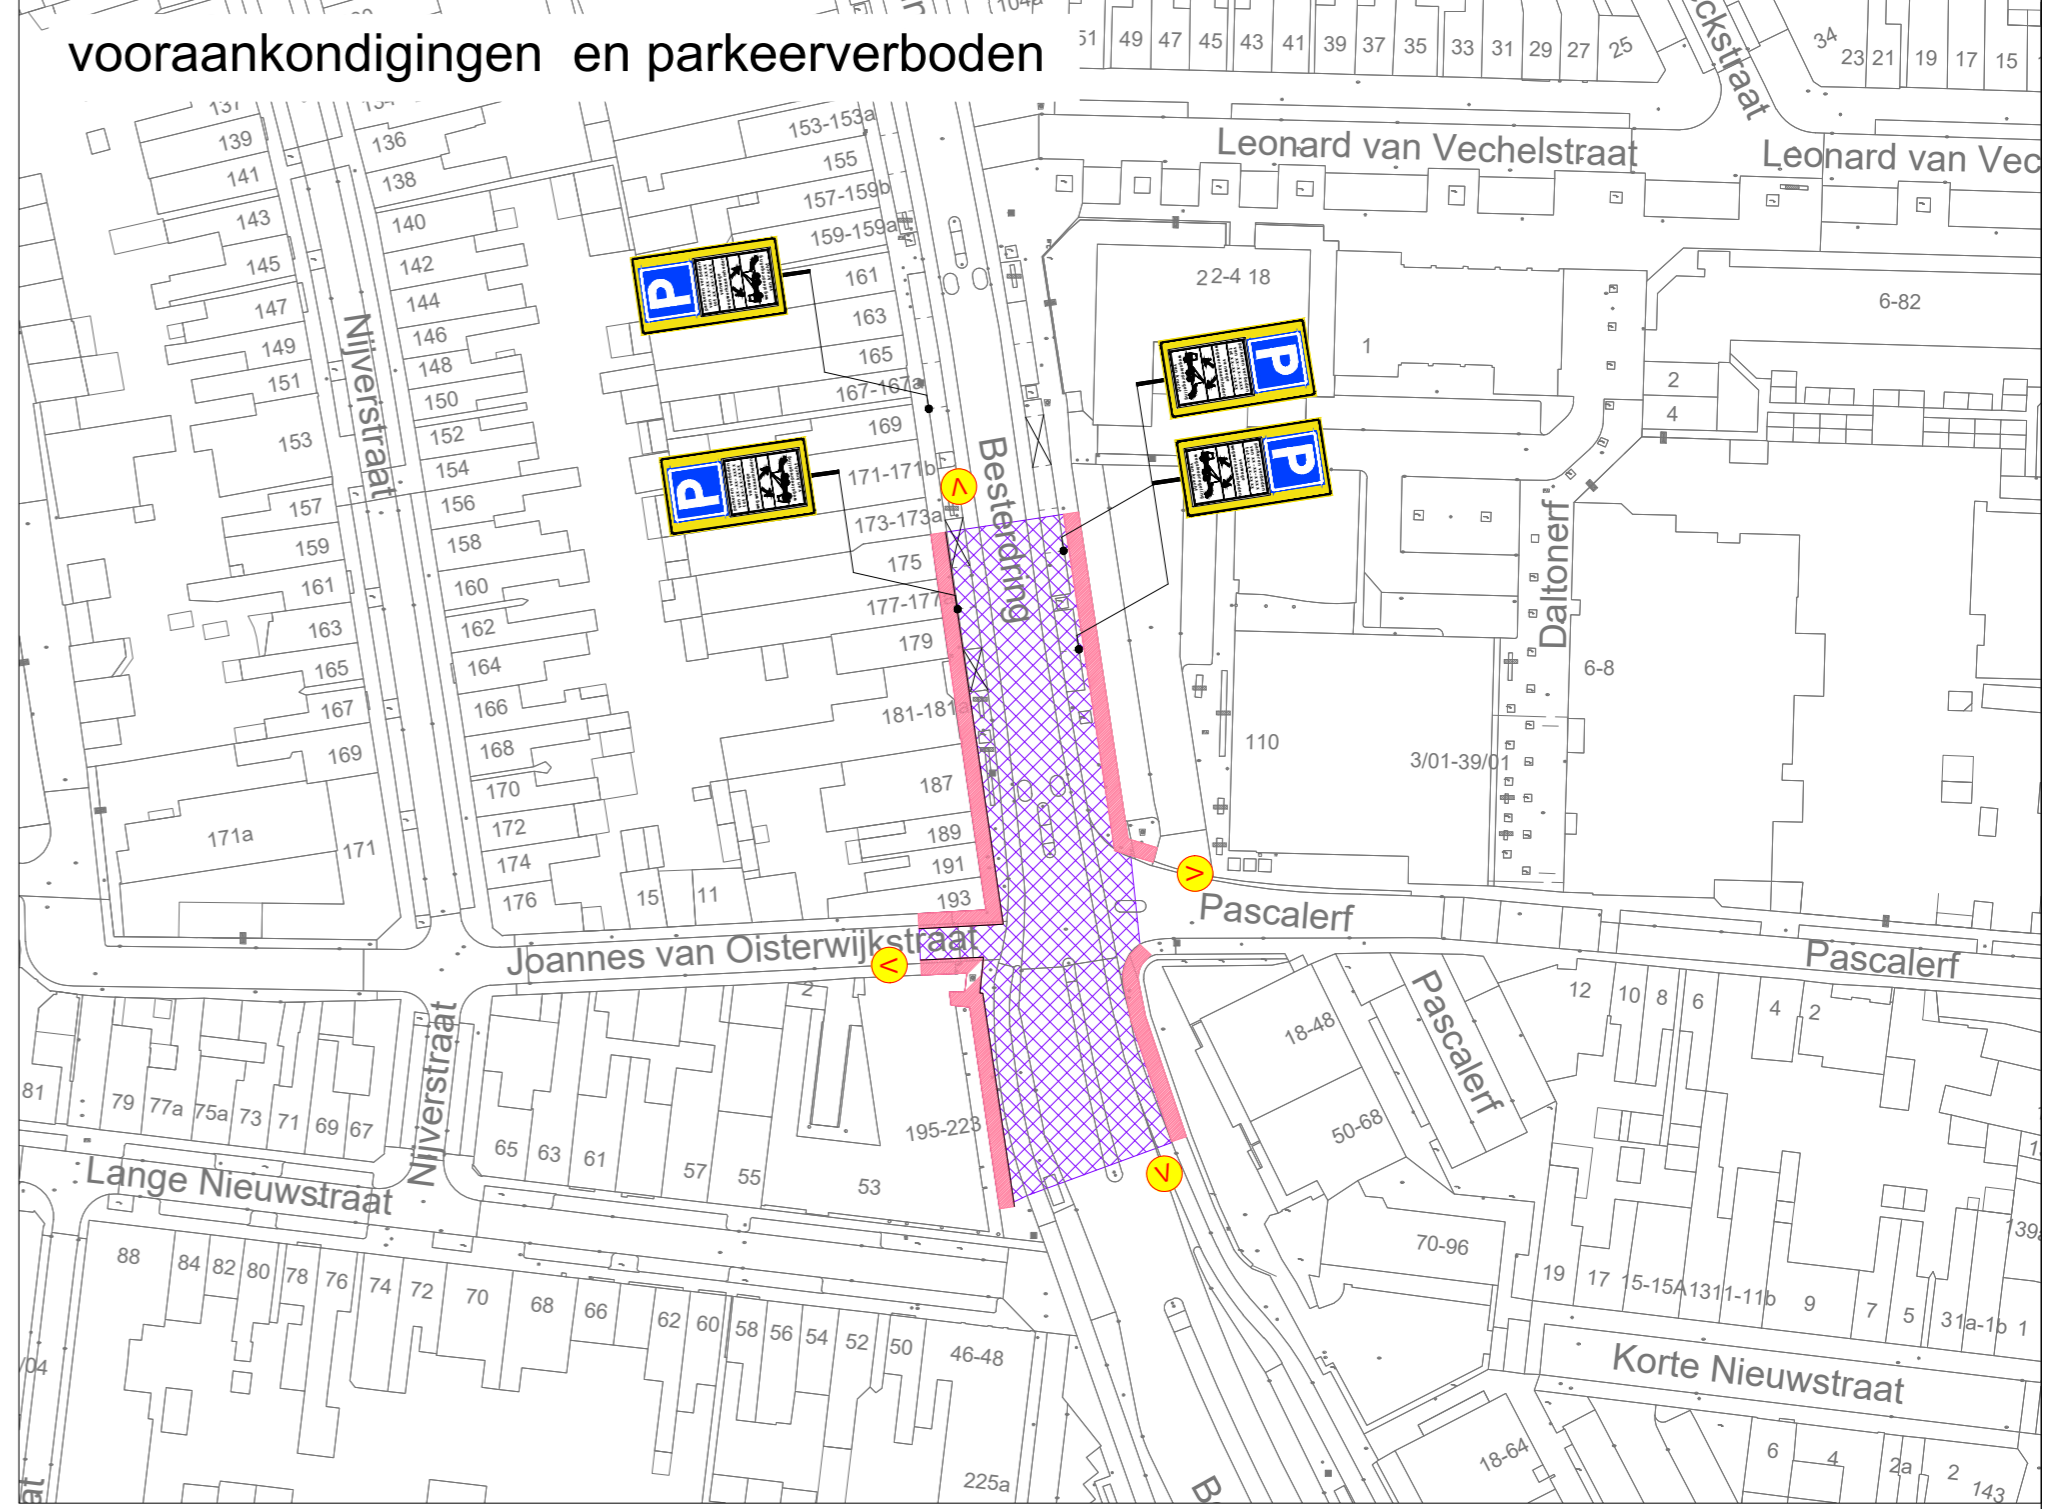

dwarsprofiel A-A

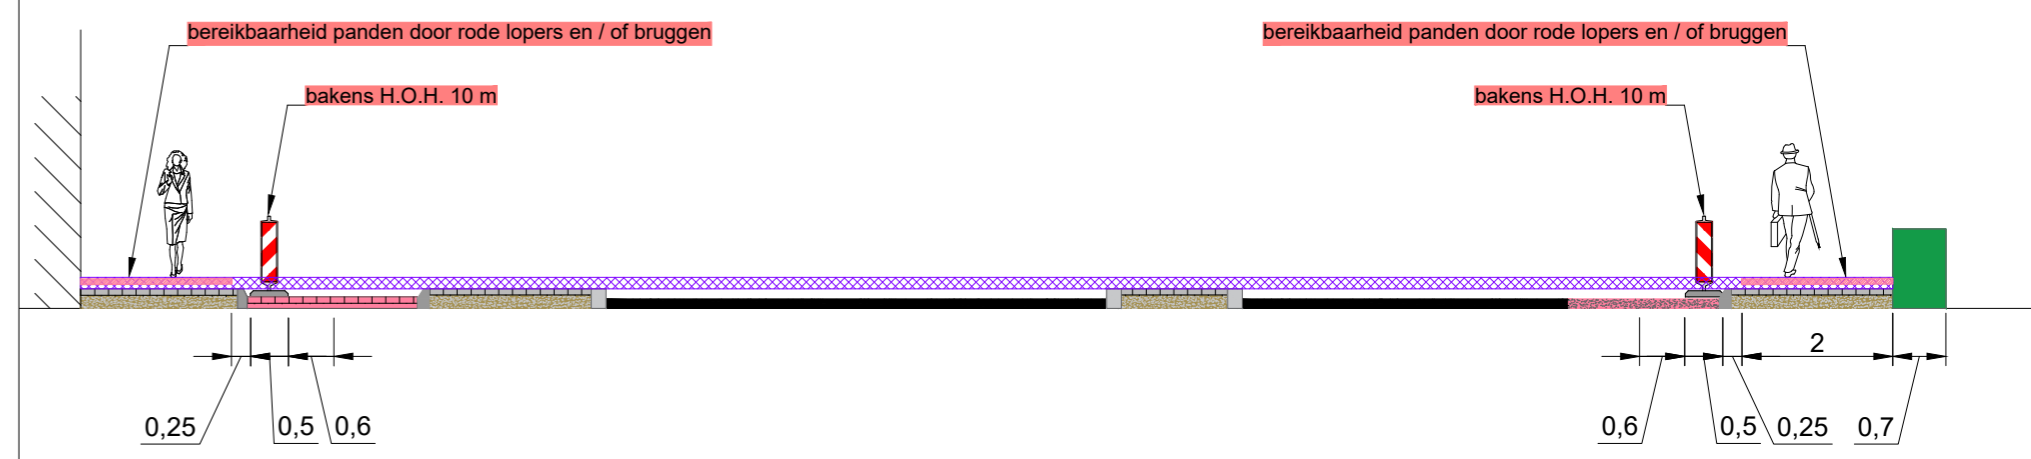

principe detail tijdens werkzaamheden op het voetpad

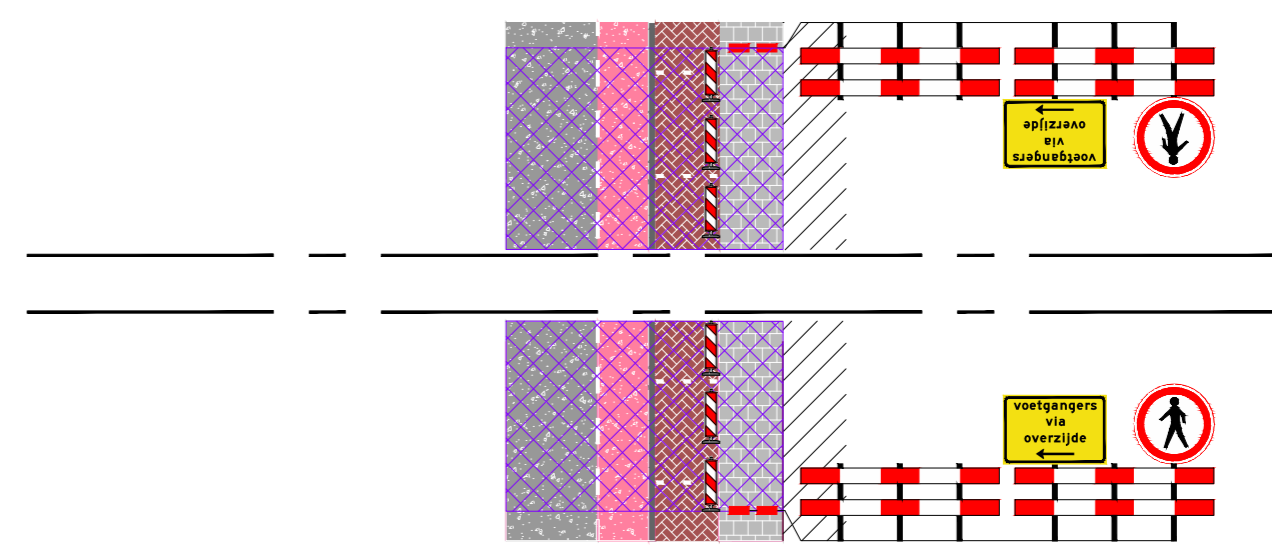


auto omlingsroute zie tekening 202528390-101

Legenda

- werkvak
- letterhoogte
- letterhoogte
- loopschotten
- aanwezige RVV-bepording afdraaien / afplakken
- in-luit route i.s. supermarkt
- vooraankondiging

Dit weg is dicht
tot dat datum maand
tot dat datum maand

GOEDGEKEURD
Door MdG op 11:45 am, 1/6/26

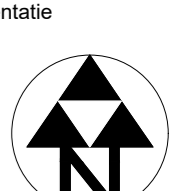

Ramudden

BROEREN

Besterding te Tilburg

Tijdelijke verkeersmaatregelen
Afzetting en omleiding
FASE 7B

tekonaar: MRA 18-12-25 vrijgave: MJA 18-12-25
versie: 1.3 blad: 2 van: 2
schaal: n.v.t. formaat: A1
tekeningnr.: 202528390-007