


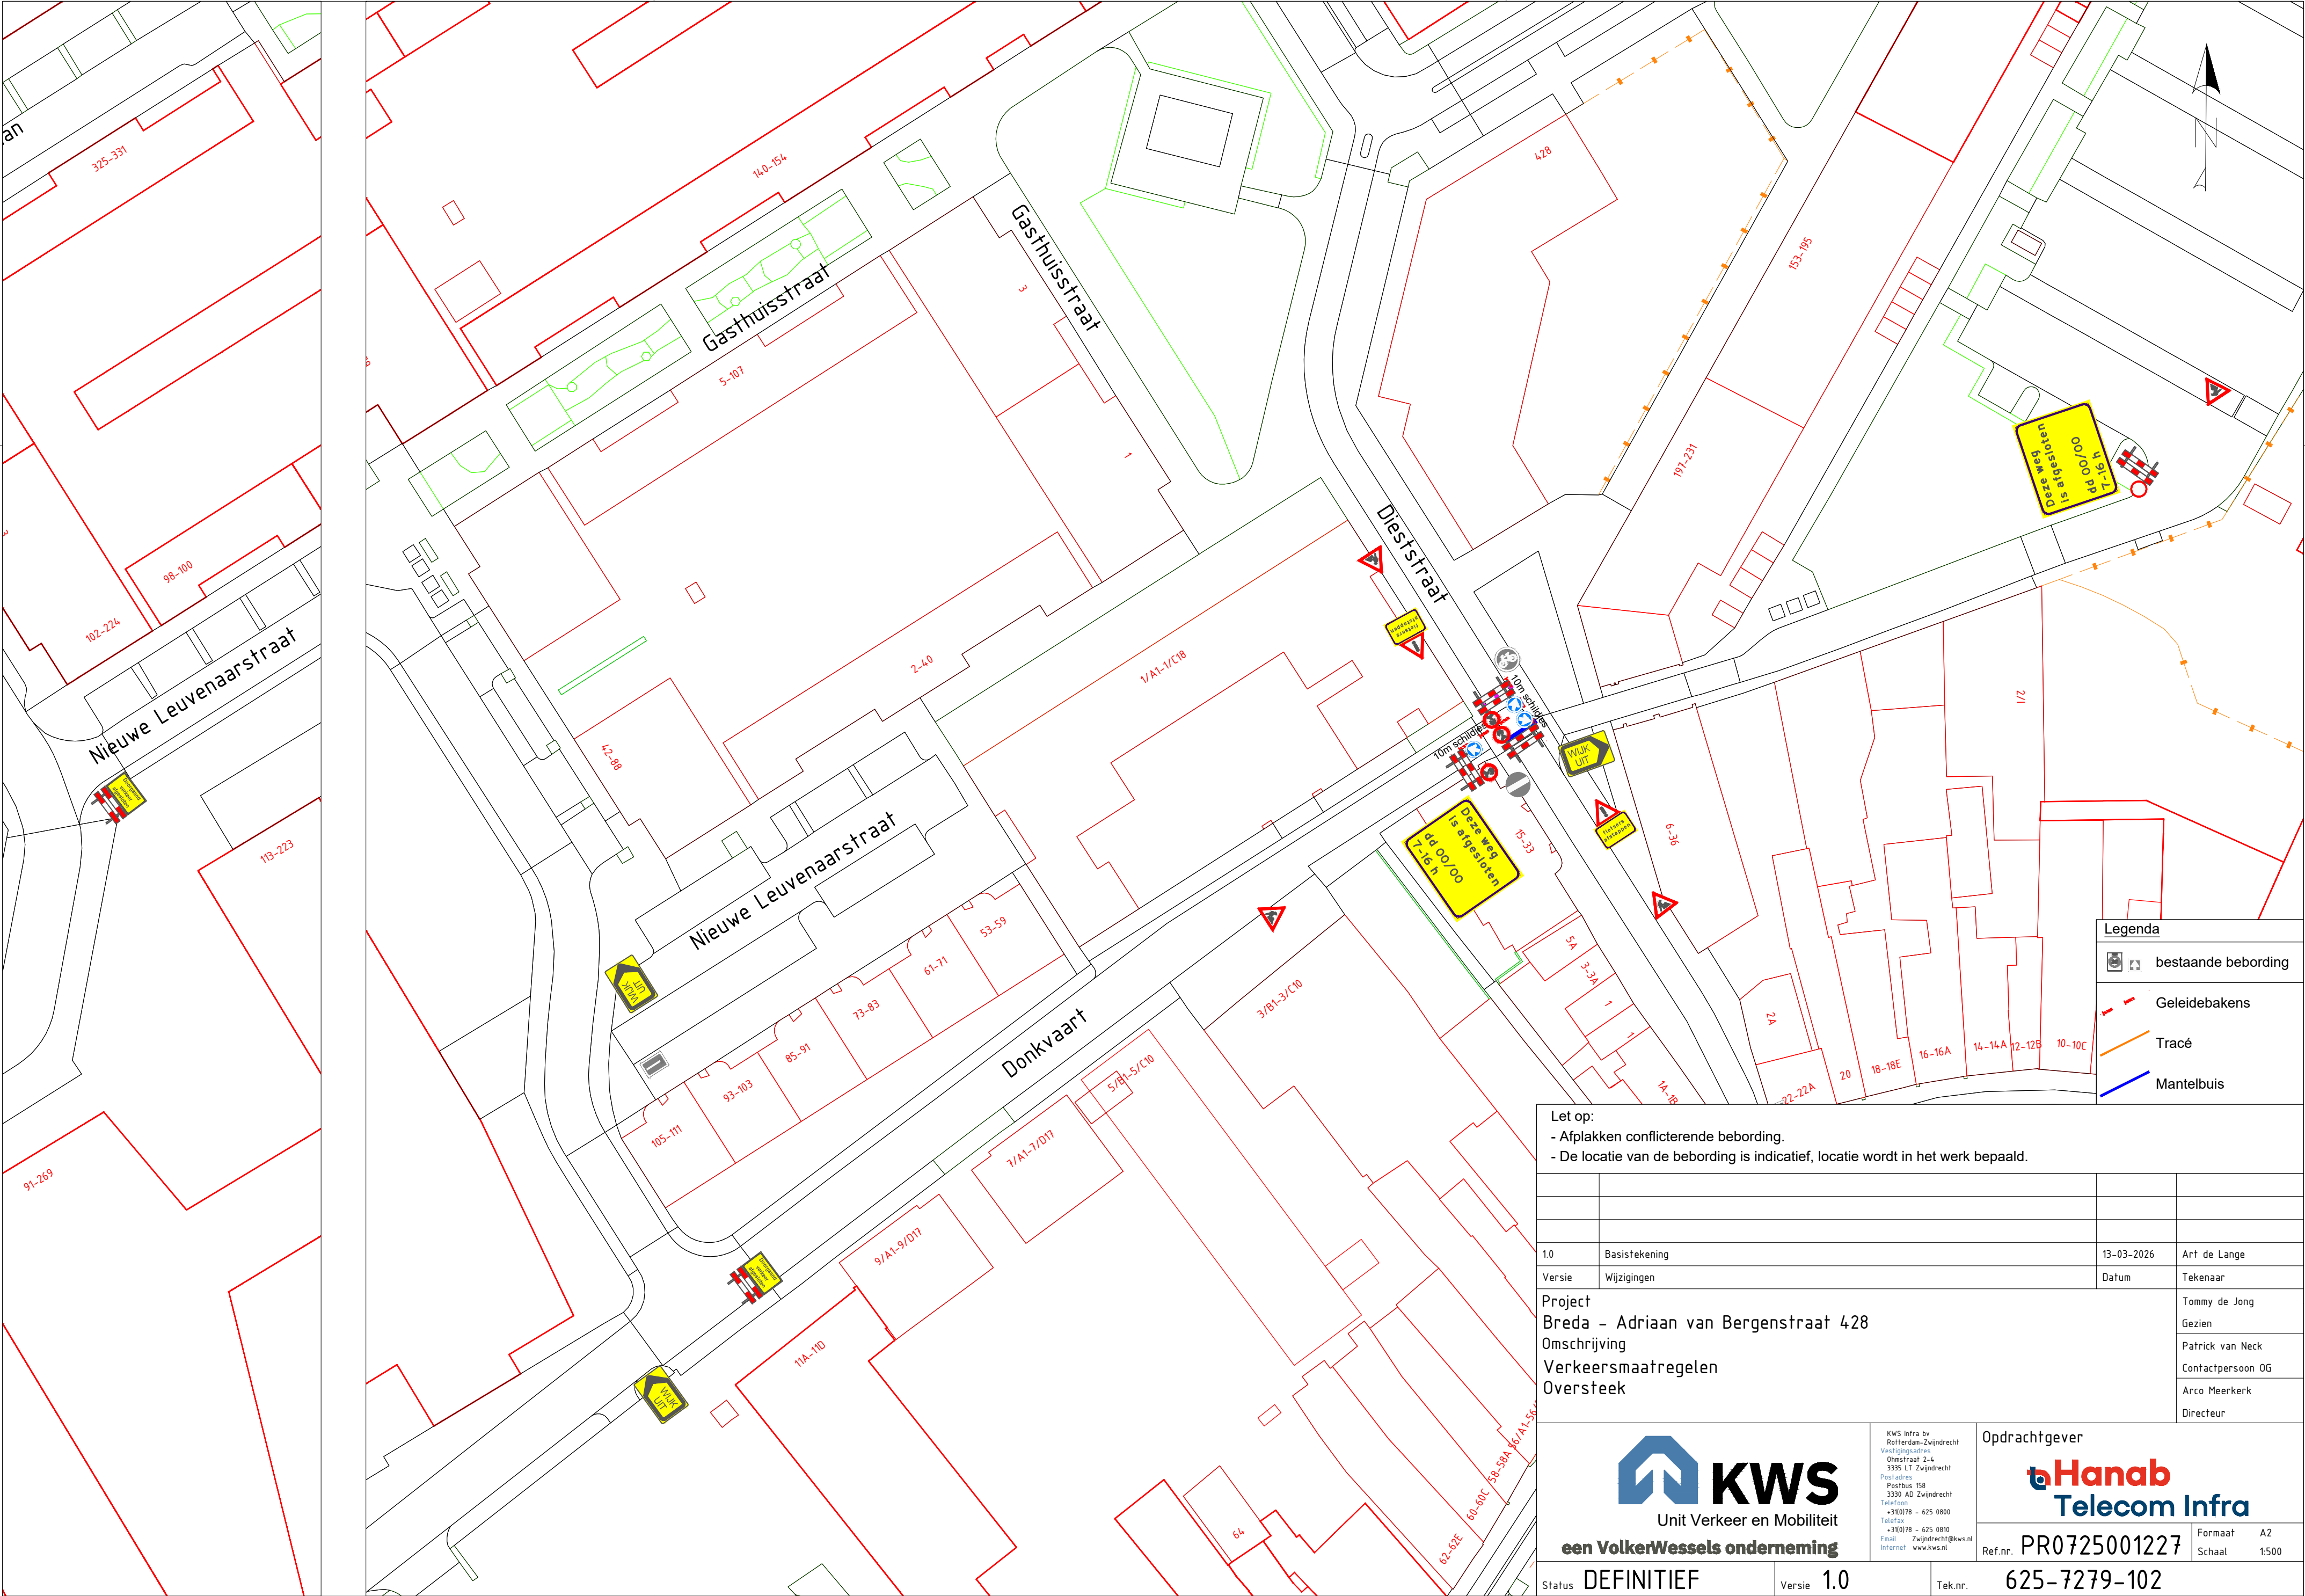

Let op:

- Afplakken conflicterende bebording.
- De locatie van de bebording is indicatief, locatie wordt in het werk bepaald.

1.0	Basistekening	13-03-2026	Art de Lange
Versie	Wijzigingen	Datum	Tekenaar
Project Breda - Adriaan van Bergenstraat 428			Tommy de Jong
Omschrijving Verkeersmaatregelen			Gezien
Oversteek			Patrick van Neck
			Contactpersoon OG
			Arco Meerkerk
			Directeur



KWS
Unit Verkeer en Mobiliteit
een VolkerWessels onderneming

KWS Infra bv
Rothendams-Zwijndrecht
Vestigingsadres
Oudestraat 2-4
3335 LT, Zwijndrecht
Postadres
Postbus 158
3330 AD, Zwijndrecht
Telefoon
+31(0)78 - 625 0800
Telefax
+31(0)78 - 625 0810
Email
Zwijndrecht@kws.nl
Internet
www.kws.nl

Opdrachtgever



Ref.nr. **PR0725001227**

Formaat A2
Schaal 1:500

Status **DEFINITIEF** Versie **1.0** Tek.nr. **625-7279-102**

625-7279-101-20_Breda_Adriaan-Bergenstraat