


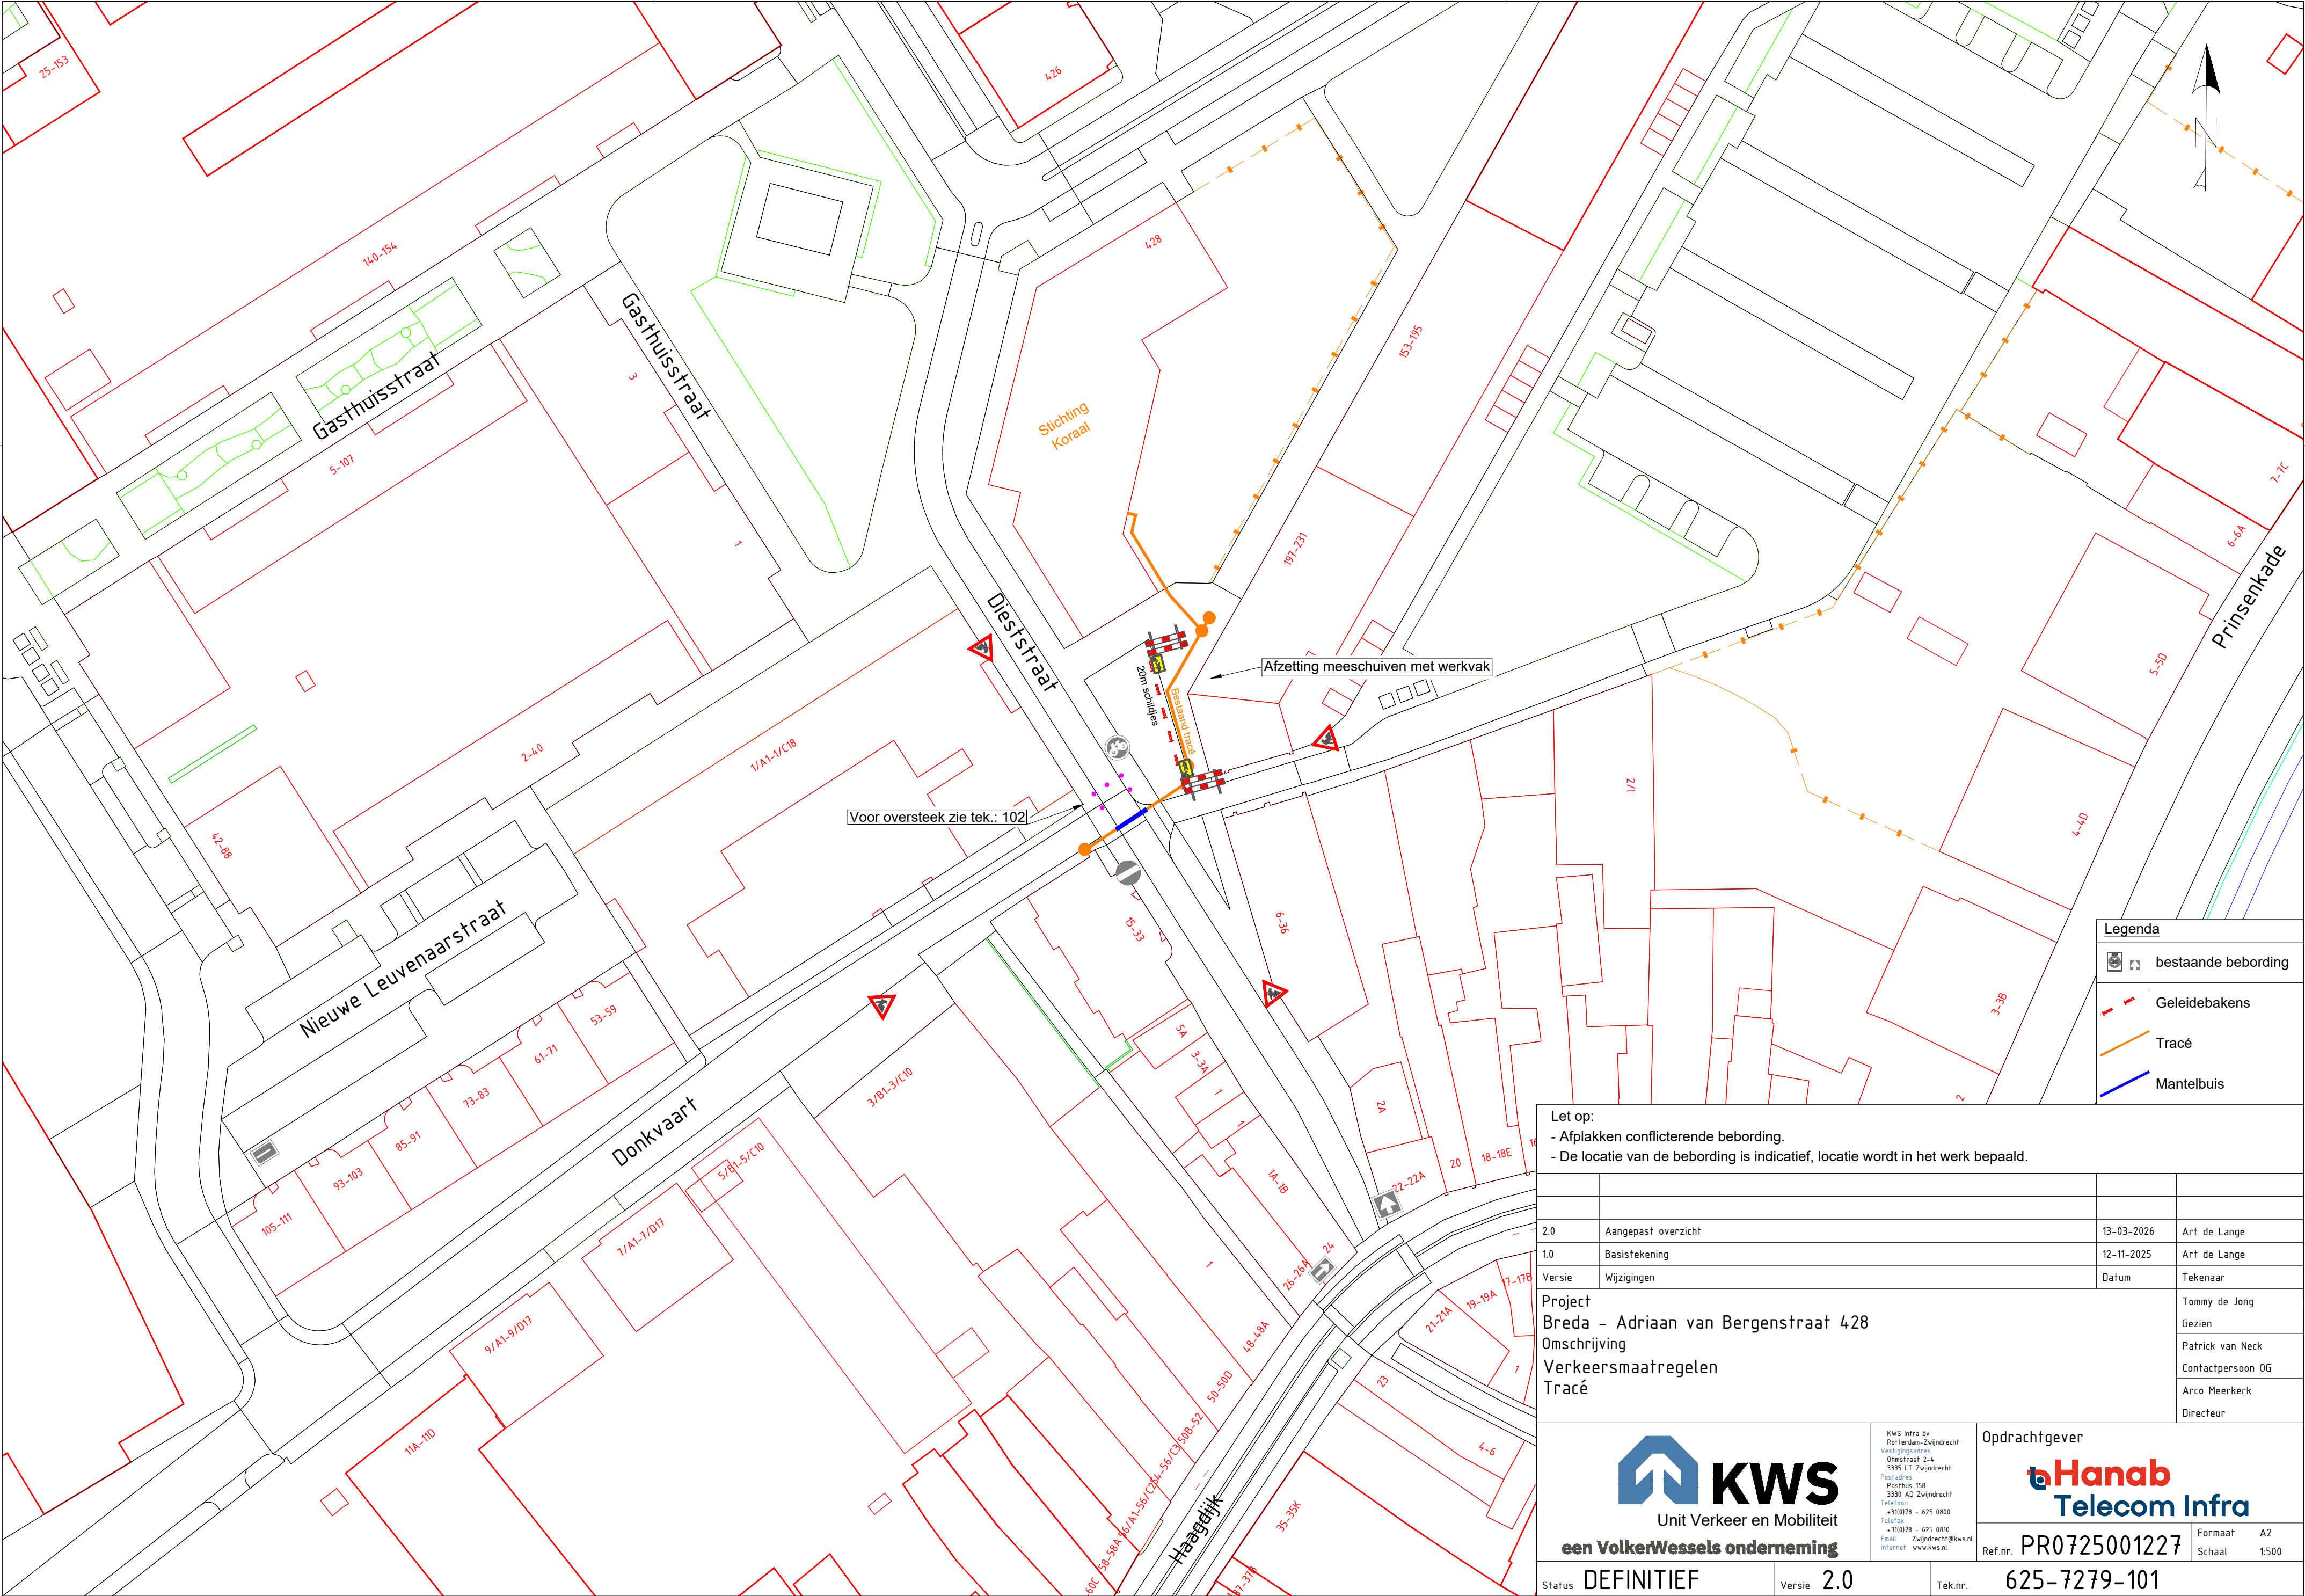

Legenda

bestaande bebording

Geleidebakens

Tracé

Mantelbuis

Let op:

- Afplakken conflicterende bebording.
- De locatie van de bebording is indicatief, locatie wordt in het werk bepaald.

2.0	Aangepast overzicht	13-03-2026	Art de Lange
1.0	Basistekening	12-11-2025	Art de Lange
Versie	Wijzigingen	Datum	Tekenaar

Project	Breda - Adriaan van Bergenstraat 428	Tommy de Jong
Omschrijving	Verkeersmaatregelen	Gezien
Tracé		Patrick van Neck
		Contactpersoon OG
		Arco Meerkerk
		Directeur

Unit Verkeer en Mobiliteit

een VolkerWessels onderneming

KWS Infra bv

Ruttenplas-Zwijndrecht

Vestigingsadres

Oudestraat 2-4

3335 LT Zwijndrecht

Postadres

Postbus 158

3330 AD Zwijndrecht

Telefoon

+31(0)78 - 625 0800

Telefax

+31(0)78 - 625 0810

Email

Zwijndrecht@kws.nl

Internet

www.kws.nl

Opdrachtgever

Ref.nr. PR0725001227

Formaat A2

Schaal 1:500

Status

DEFINITIEF

Versie

2.0

Tek.nr.

625-7279-101

625-7279-101-2.0_Breda_Adriaan-Bergenstraat