




Afzetting fase 1

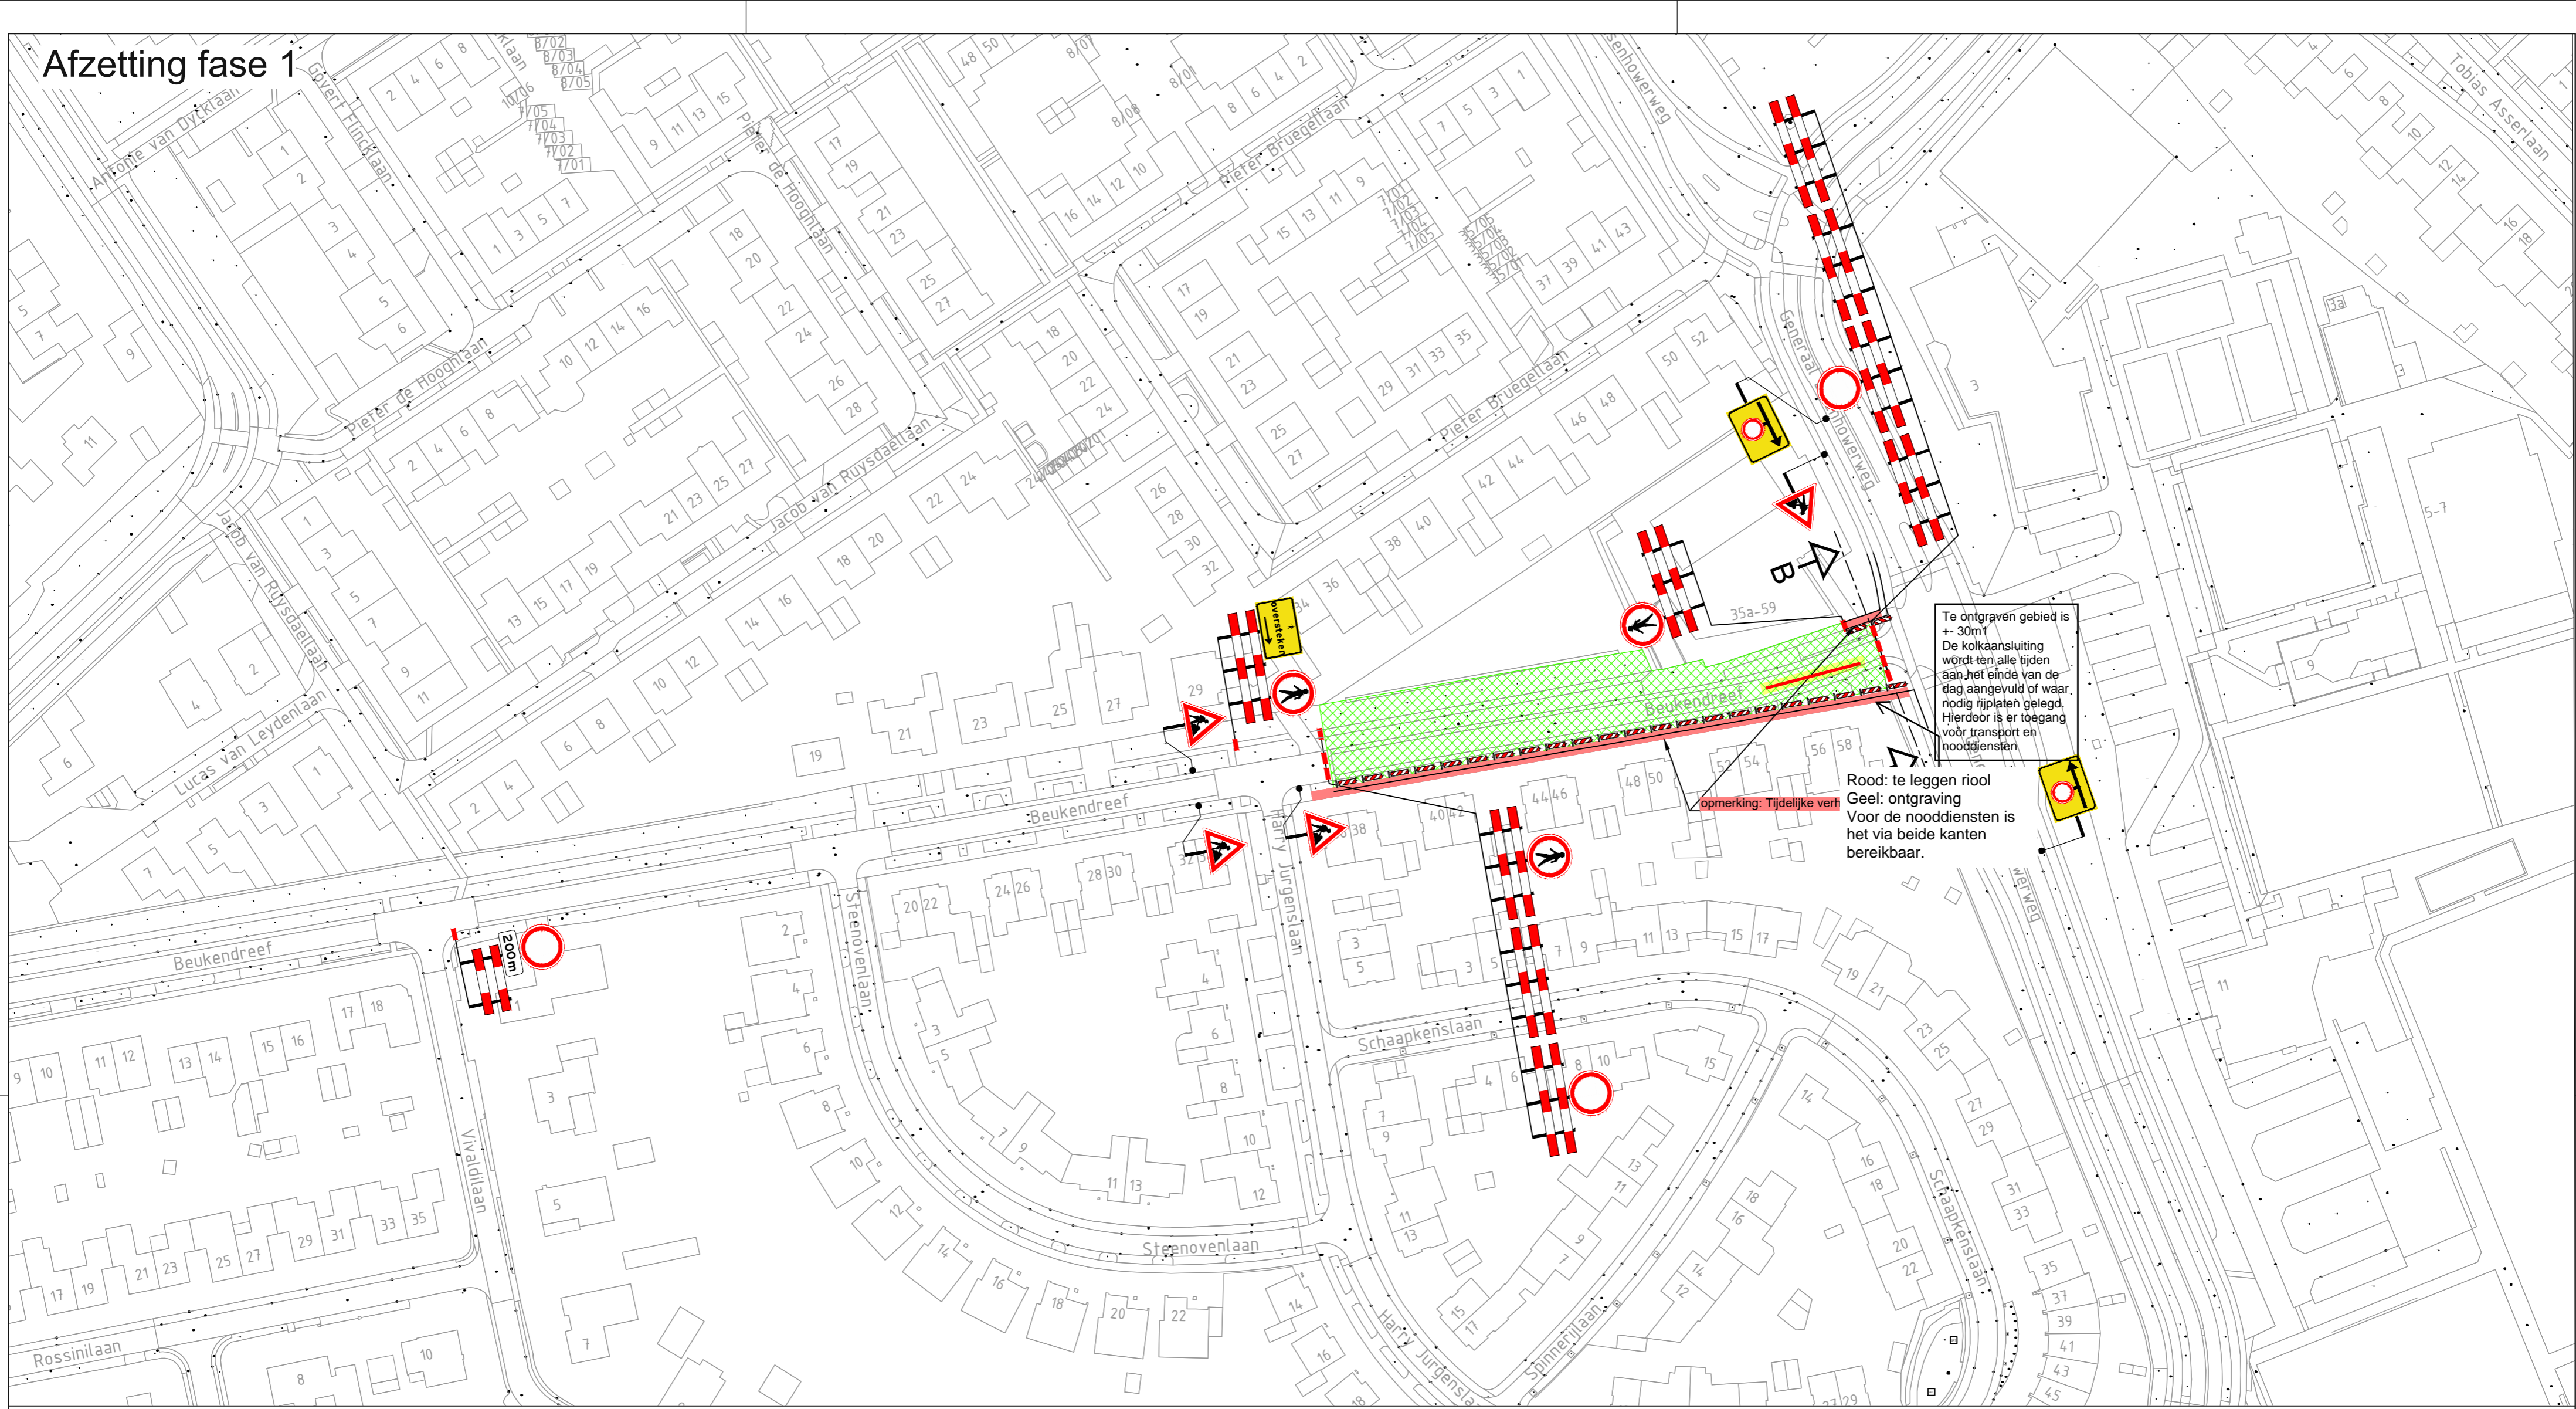



afzetting t.b.v fase 1 aansluiting tijdens WBU

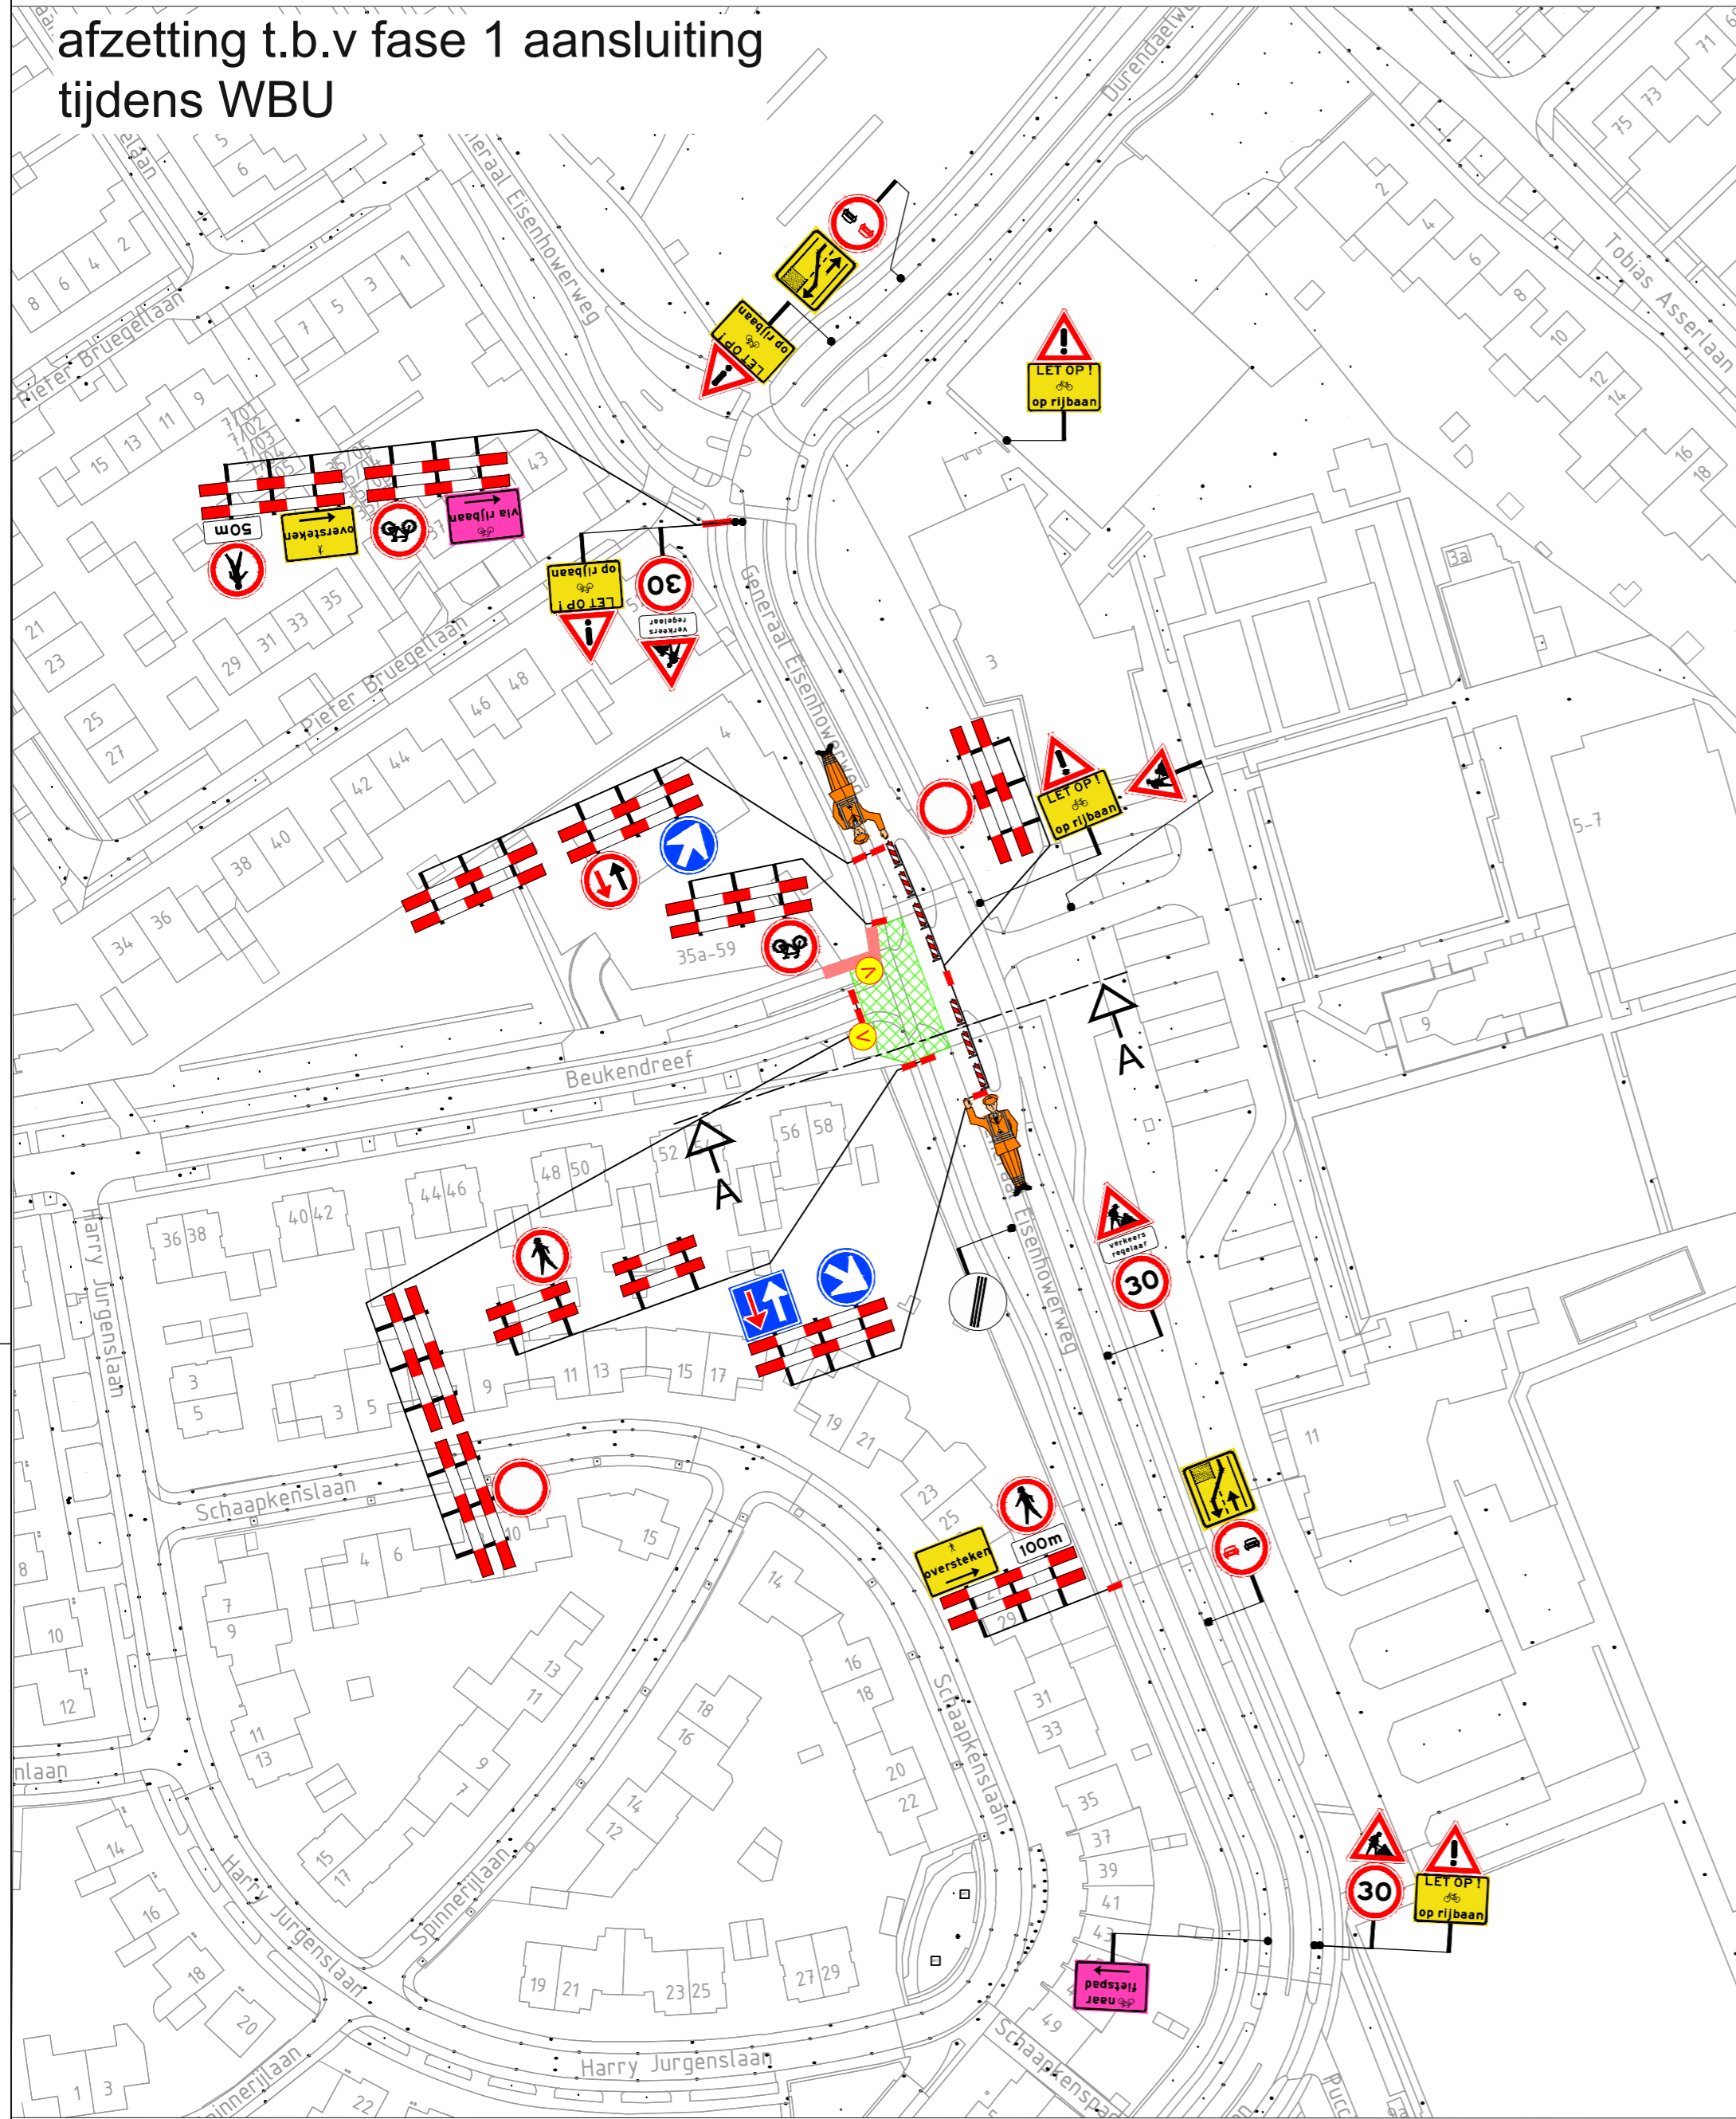

afzetting t.b.v fase 1 aansluiting buiten WBU

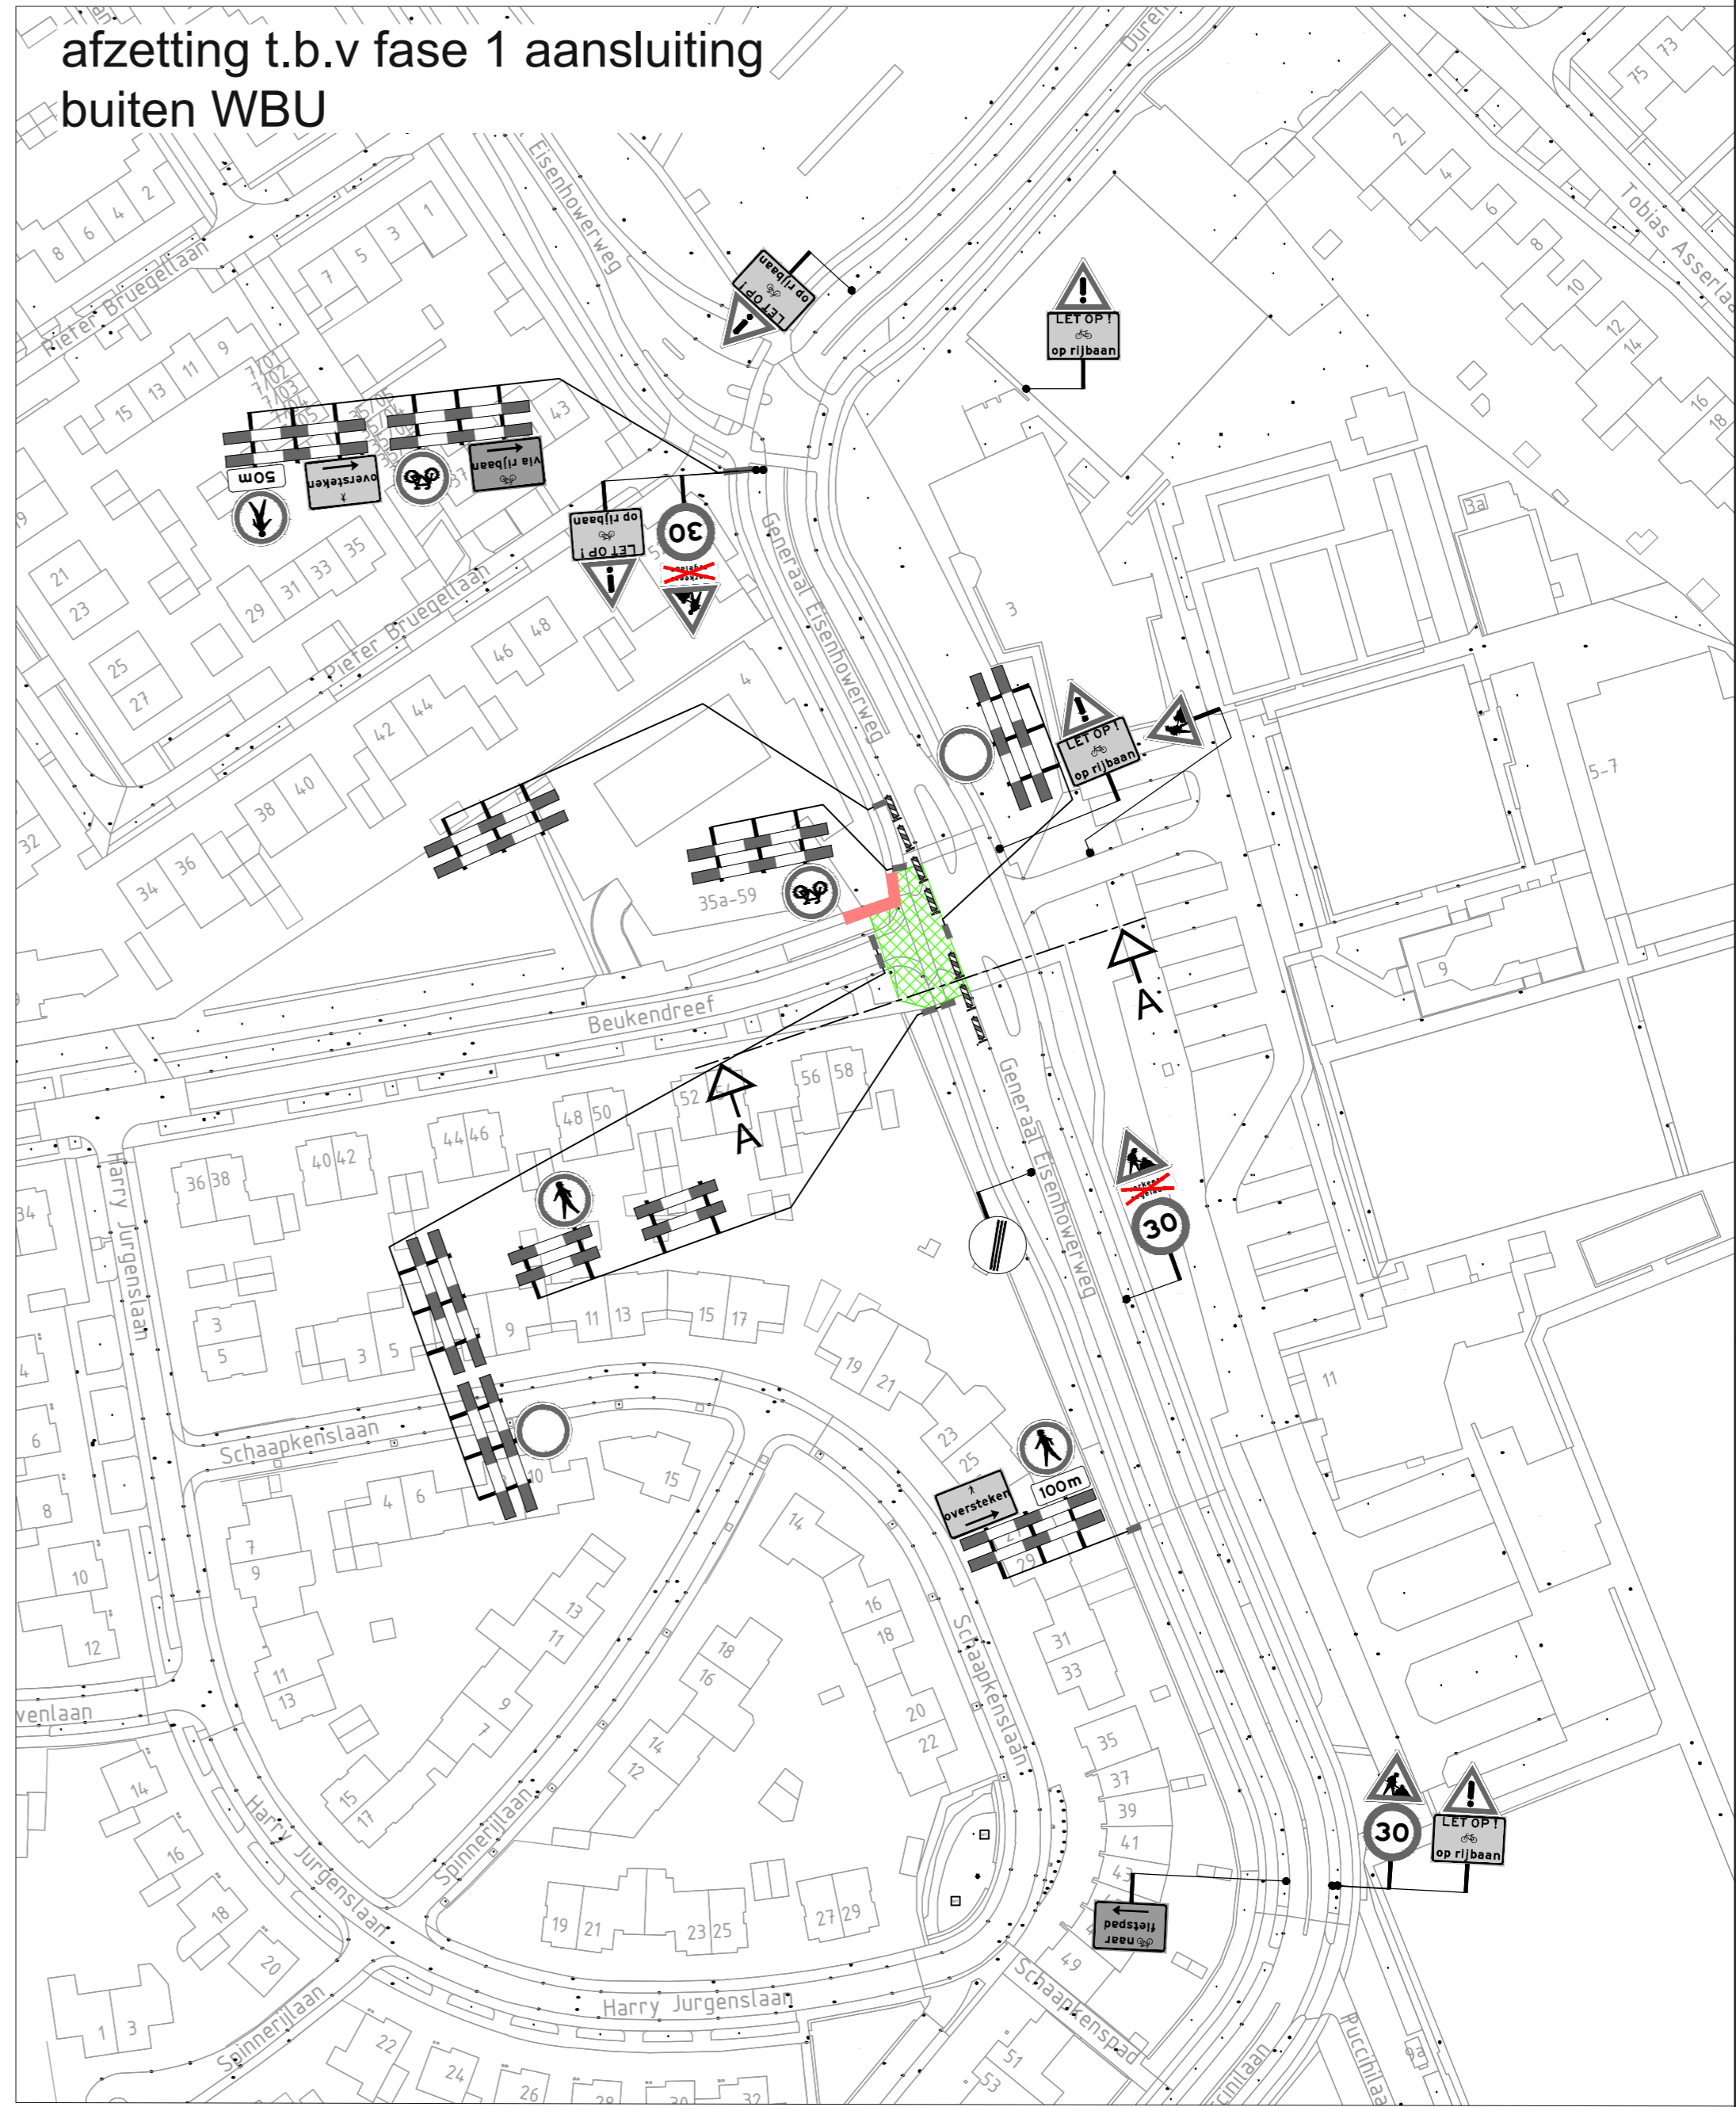

Parkeerverboden en vooraankondigingen fase 1

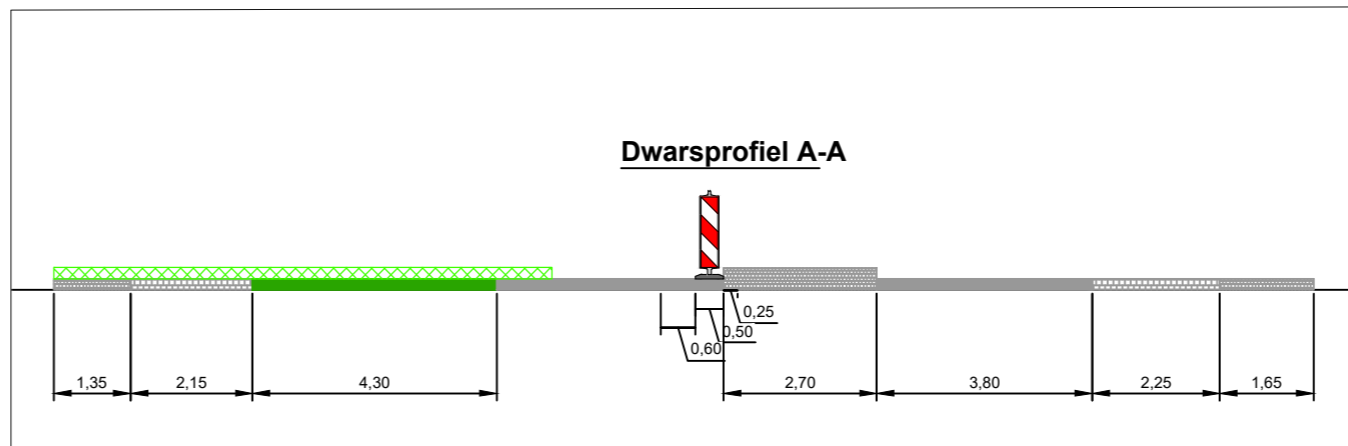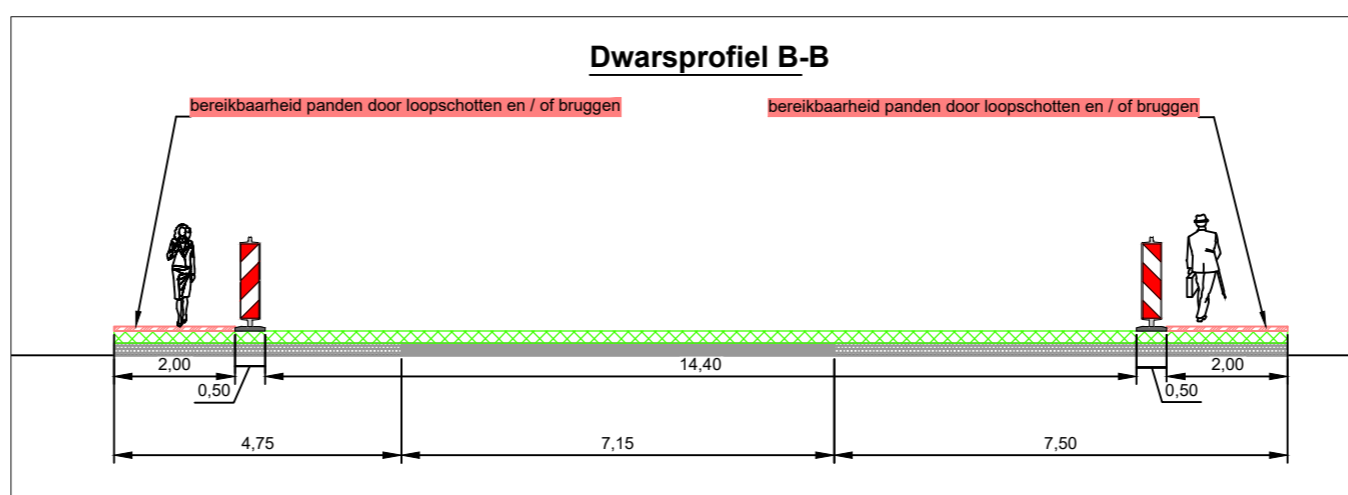

Legenda

- verkeersregelaar
- werkvlak
- letterhoogte
- vooraankondiging
- tijdelijke verharding door O.G

GOEDGEKEURD
Door Christian Delfosse op 10:20 am, 30/05

Oriente

Ramudden

RAMUDDEN BV
Tel: +31 13 21 32 202
Email: info@ramudden.nl
Website: www.ramudden.nl

opdrachtgever: **REYRINK GROEP**

Beukendreef - Berkel-Enschot
Fase 1

tekonaar: MFL 05-03-26 vrijgave: JGE 05-03-26
versie: 1.1 blad: 1 van: 5
schaal: n.v.t. formaat: A1
tekeningnr.: 202629901-001

Tijdelijke verkeersmaatregelen
Afzetting

© Ramudden BV