


Afzetting

Parkeerverboden en vooraankondigingen

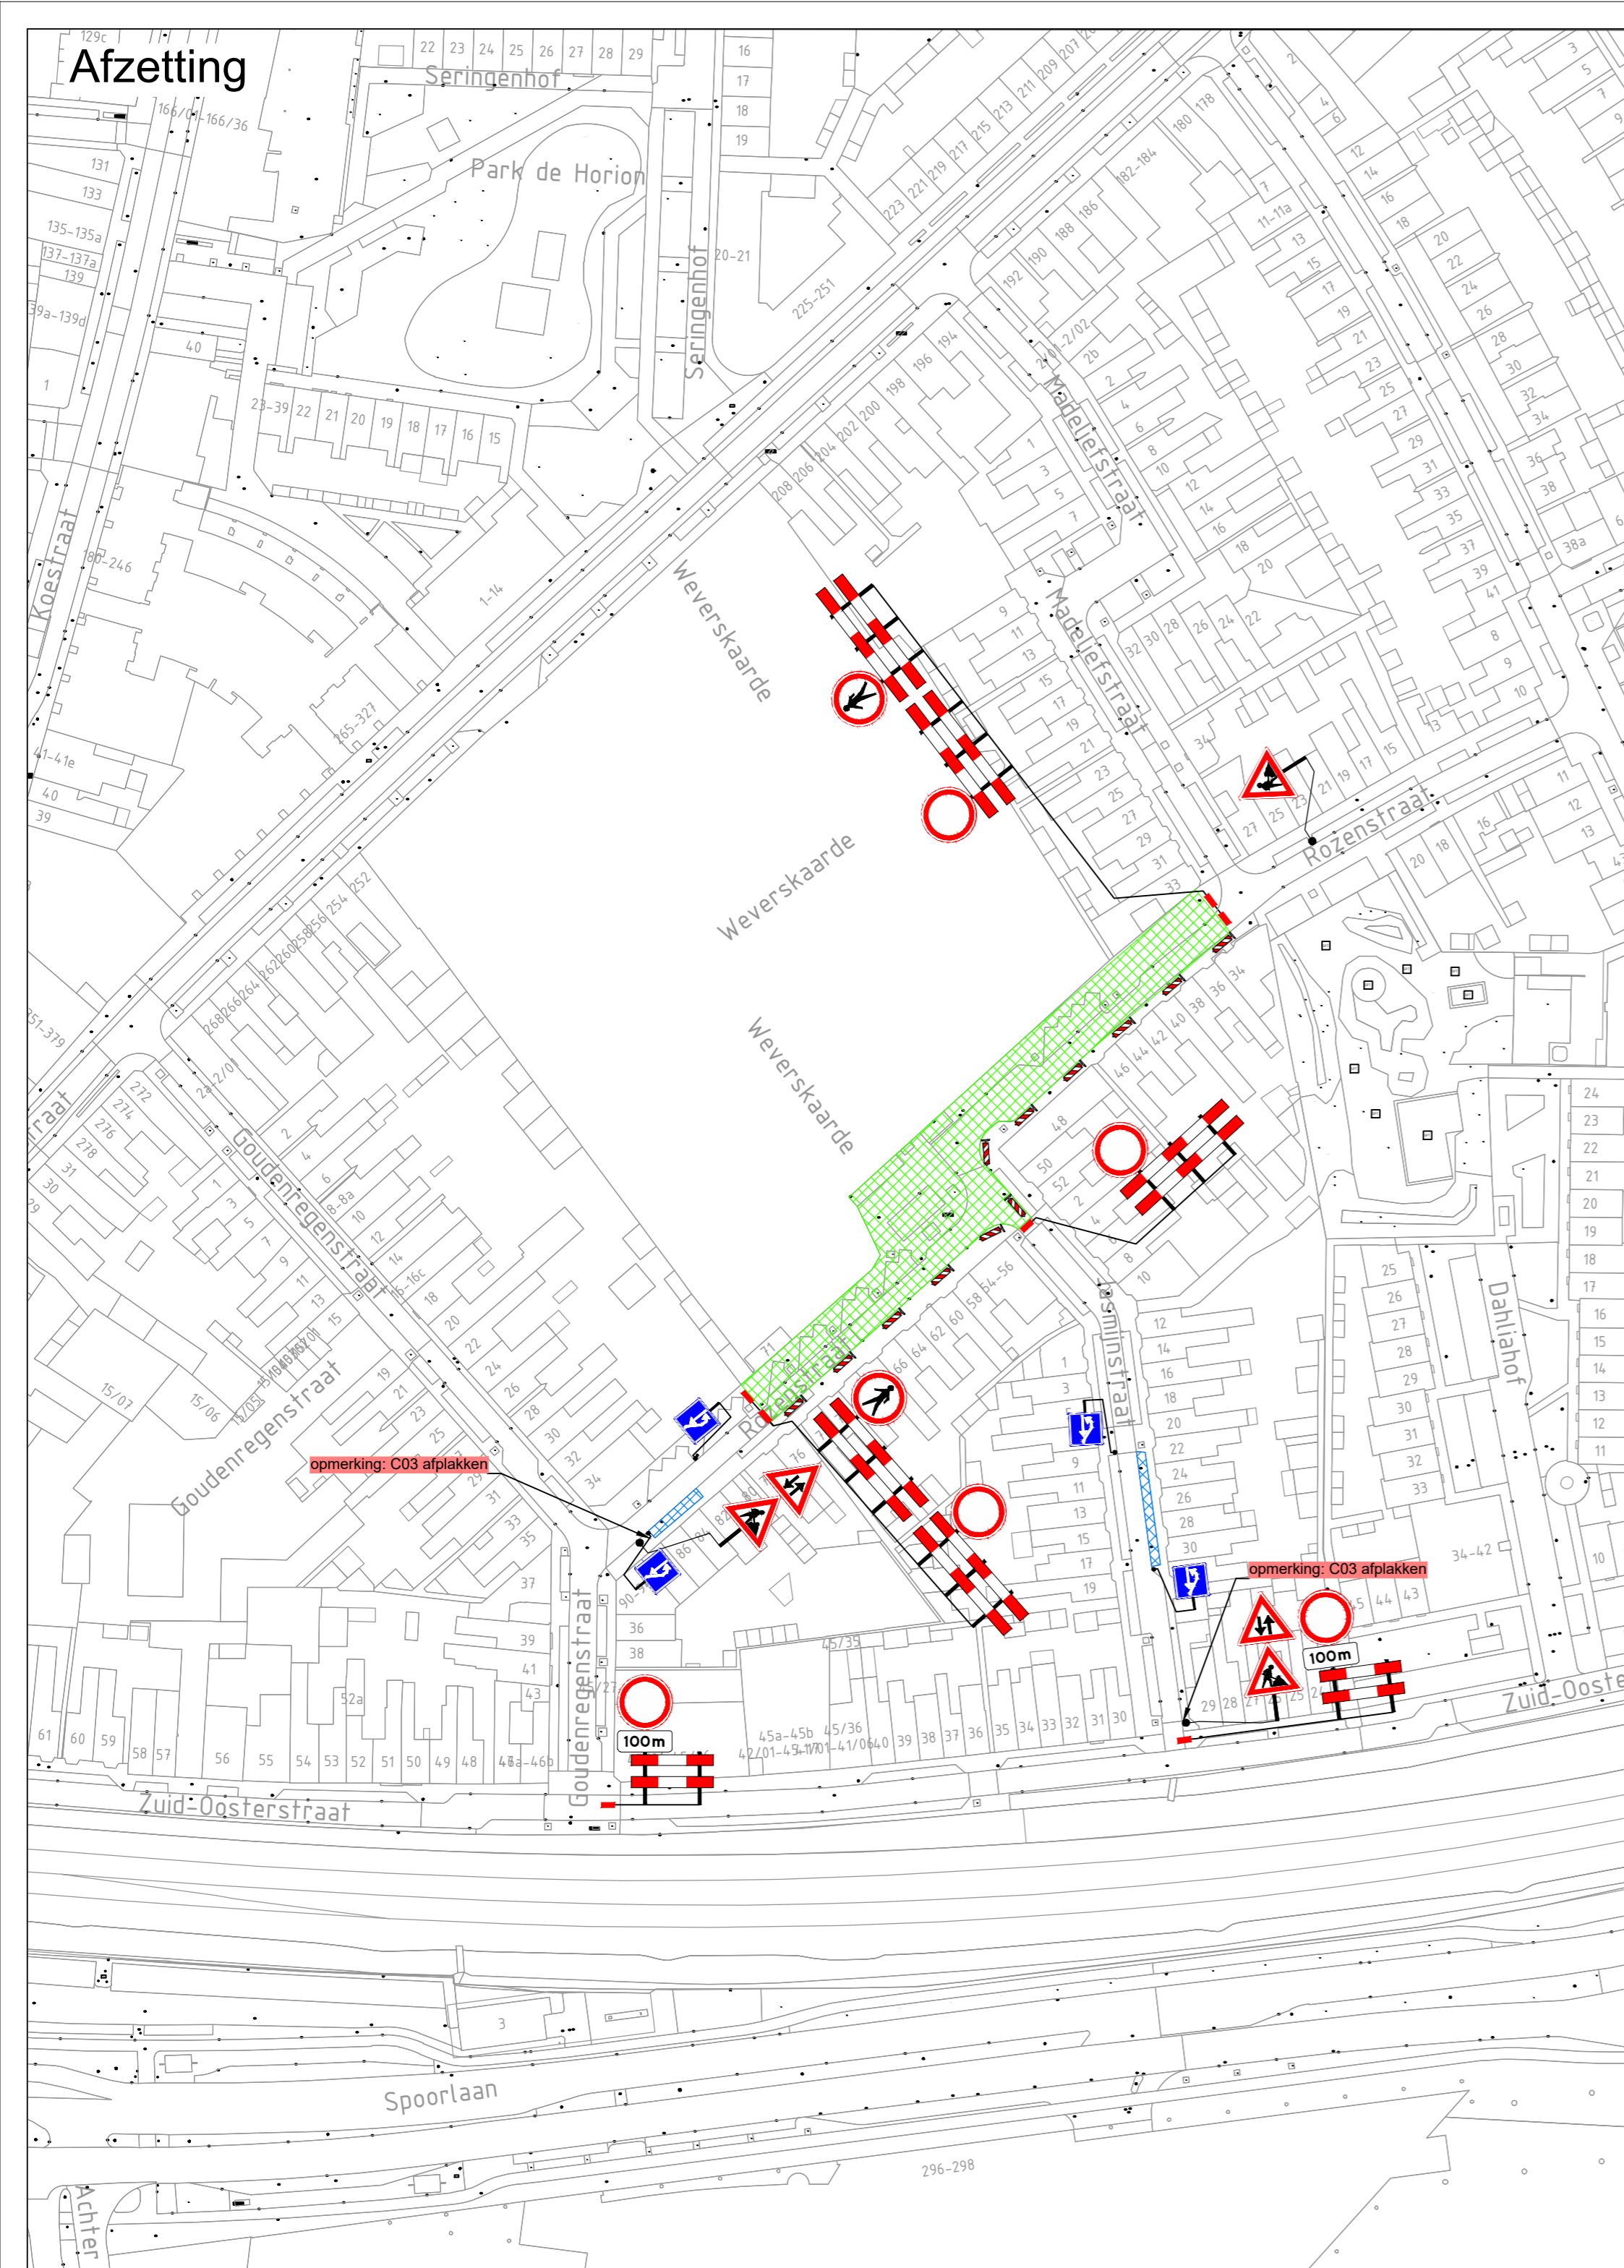

Legenda

- passeervak
- werkvak
- vooraankondiging: Deze weg is dicht van dag datum maand tot dag datum maand

Oriëntatie

GOEDGEKEURD

Door MdG op 1:39 pm, 3/16/26

RAMUDDEN BV
Tel: +31 13 21 32 202
Email: info@ramudden.nl
Website: www.ramudden.nl

opdrachtgever:

Rozenstraat - Tilburg

Tijdelijke verkeersmaatregelen
Afzetting

tekenaar: MFL	11-03-26	vrijgave: JGE	11-03-26
versie: 1.1		blad: 1	van: 1
schaal: n.v.t.		formaat: A2	
tekeningnr.: 202630084-001			

© Ramudden BV