



Afzetting fase 3

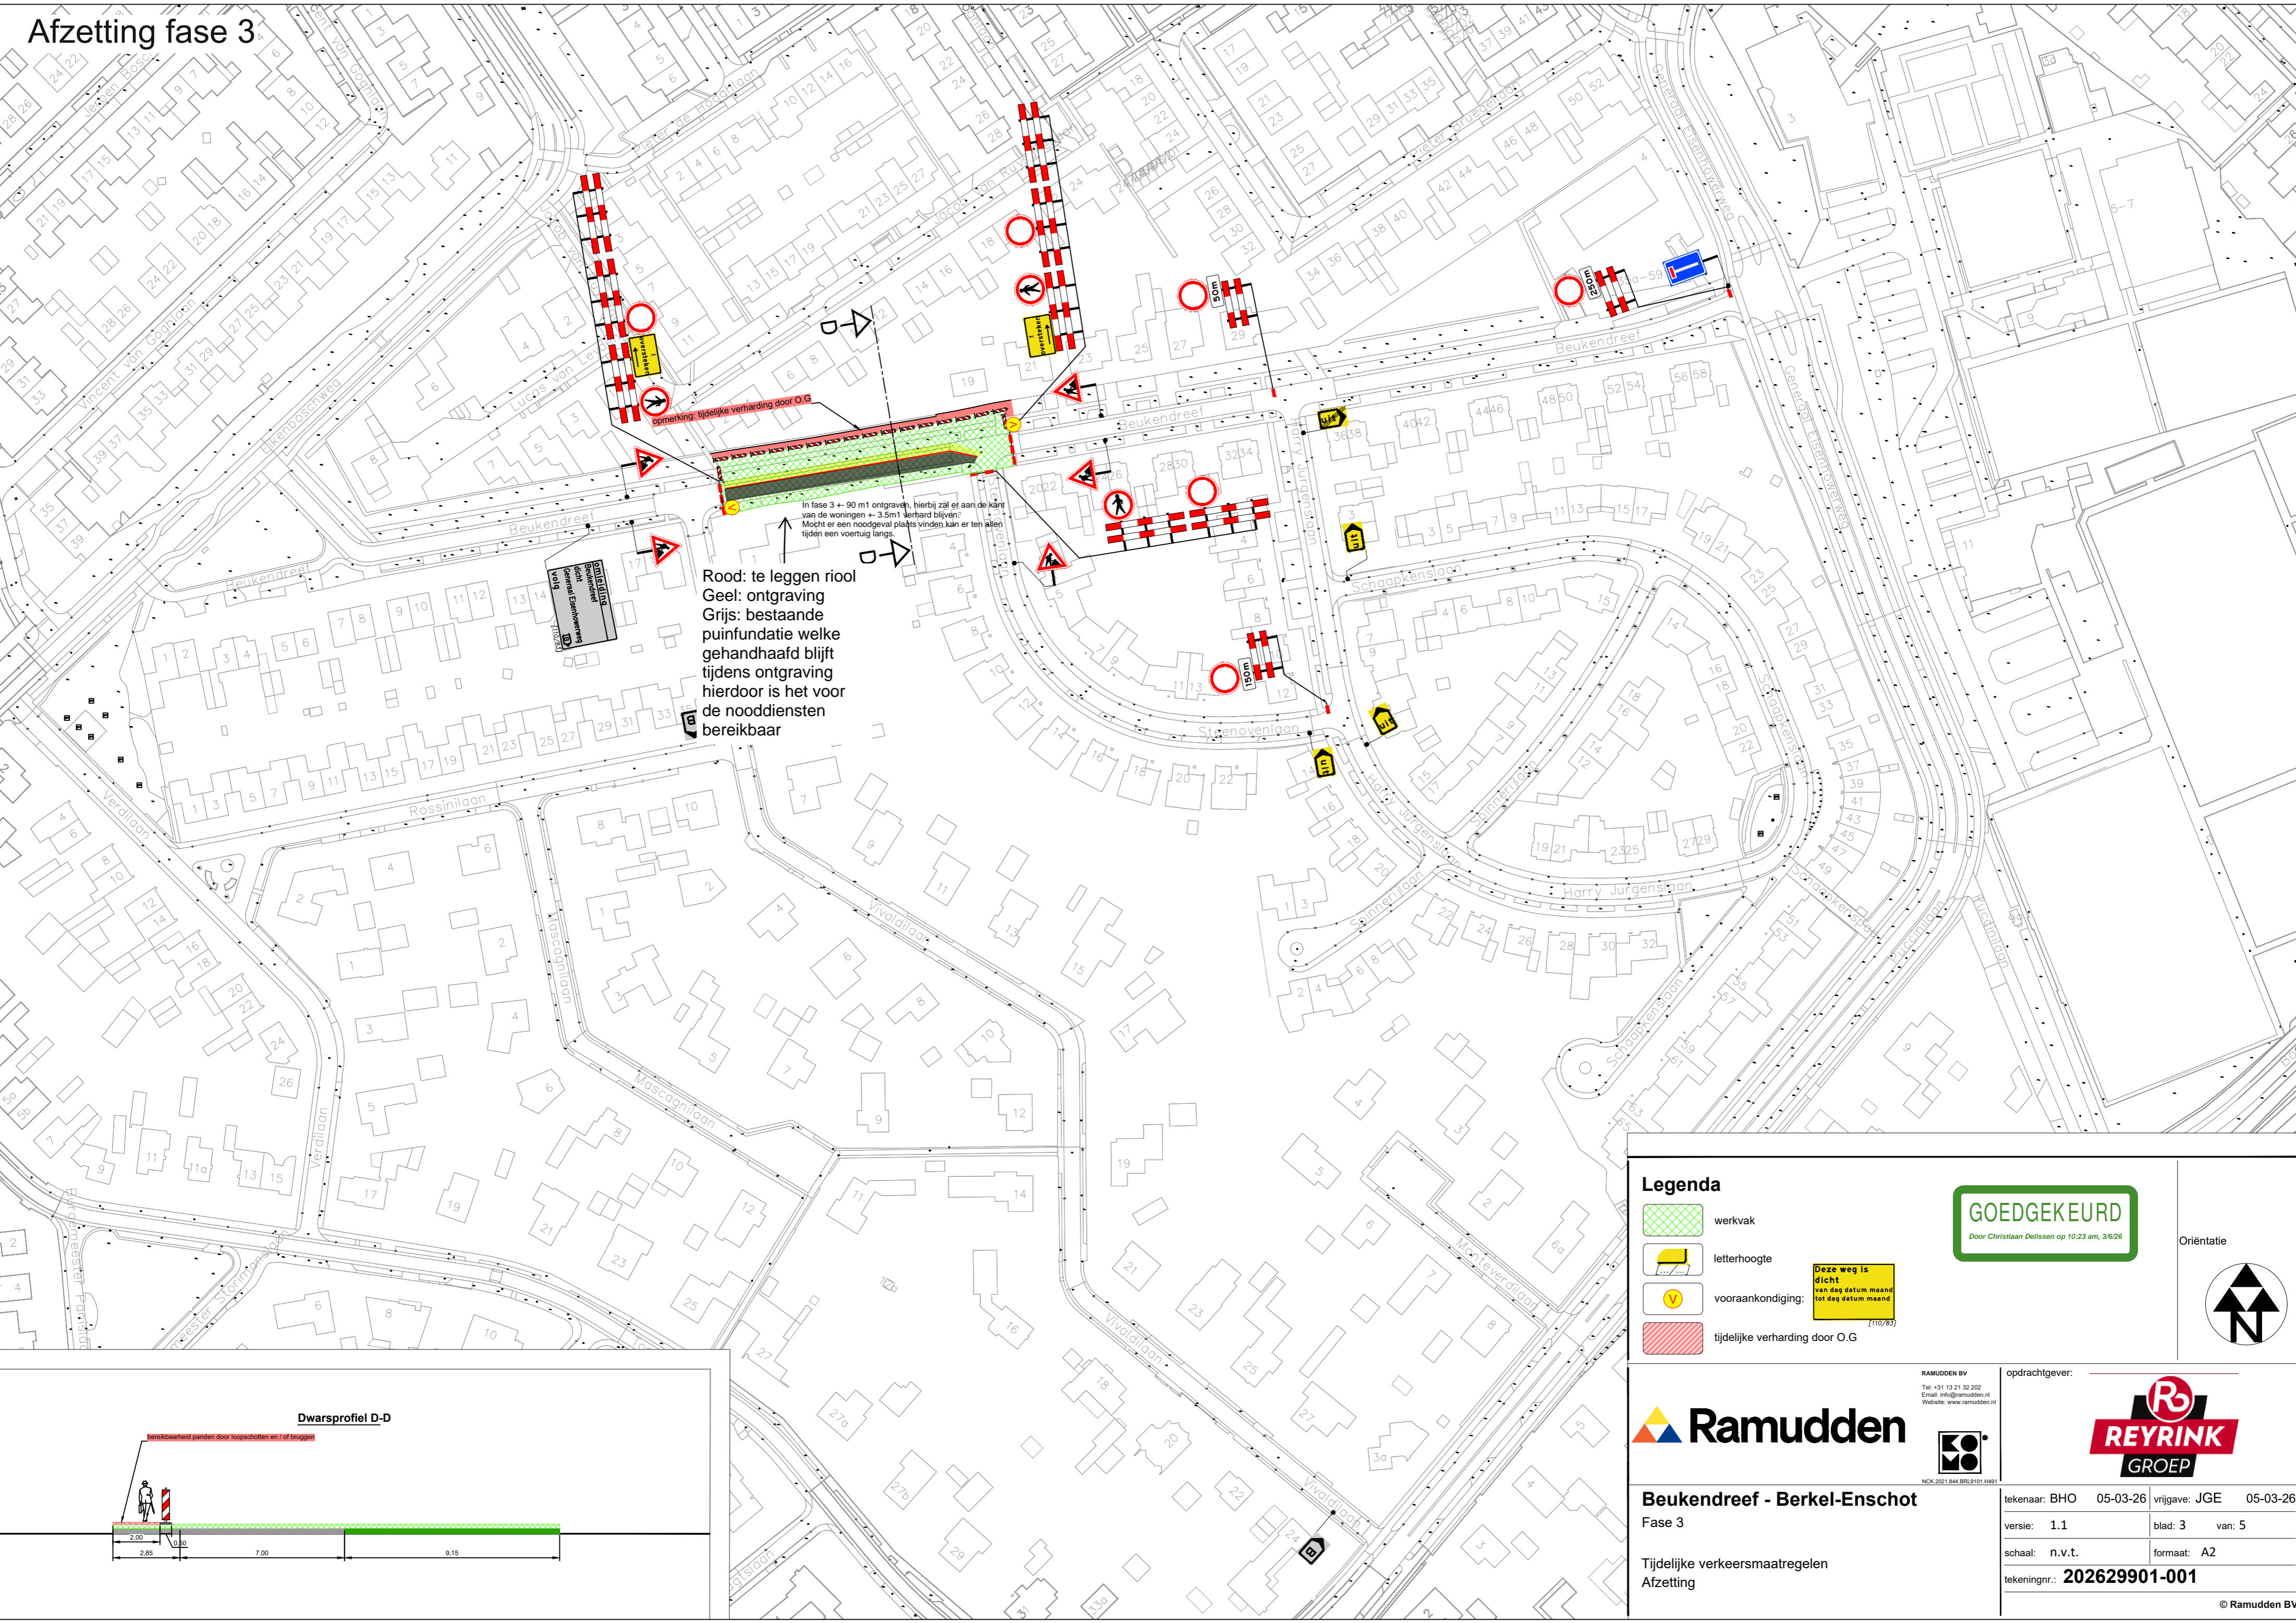

Rood: te leggen riool
Geel: ontgraving
Grijs: bestaande puinfundatie welke gehandhaafd blijft tijdens ontgraving hierdoor is het voor de nooddiensten bereikbaar

In fase 3 + 90 m1 ontgraven, hierbij zal er aan de kant van de woningen + 3.5m1 verhard blijven. Mocht er een noodgeval plaats vinden kan er ten allen tijden een voertuig langs.

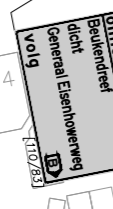

Legenda

- werkvak
- letterhoogte
- vooraankondiging:
- tijdelijke verharding door O.G

GOEDGEKEURD
Door Christiaan Delissen op 10:23 am, 3/6/26

Oriëntatie

RAMUDDEN BV
 Tel: +31 13 21 32 202
 Email: info@ramudden.nl
 Website: www.ramudden.nl

opdrachtgever:

Beukendreef - Berkel-Enschot
Fase 3

Tijdelijke verkeersmaatregelen
Afzetting

tekenaar: BHO	05-03-26	vrijgave: JGE	05-03-26
versie: 1.1		blad: 3	van: 5
schaal: n.v.t.		formaat: A2	
tekeningnr.: 202629901-001			

Dwarsprofiel D-D


© Ramudden BV