



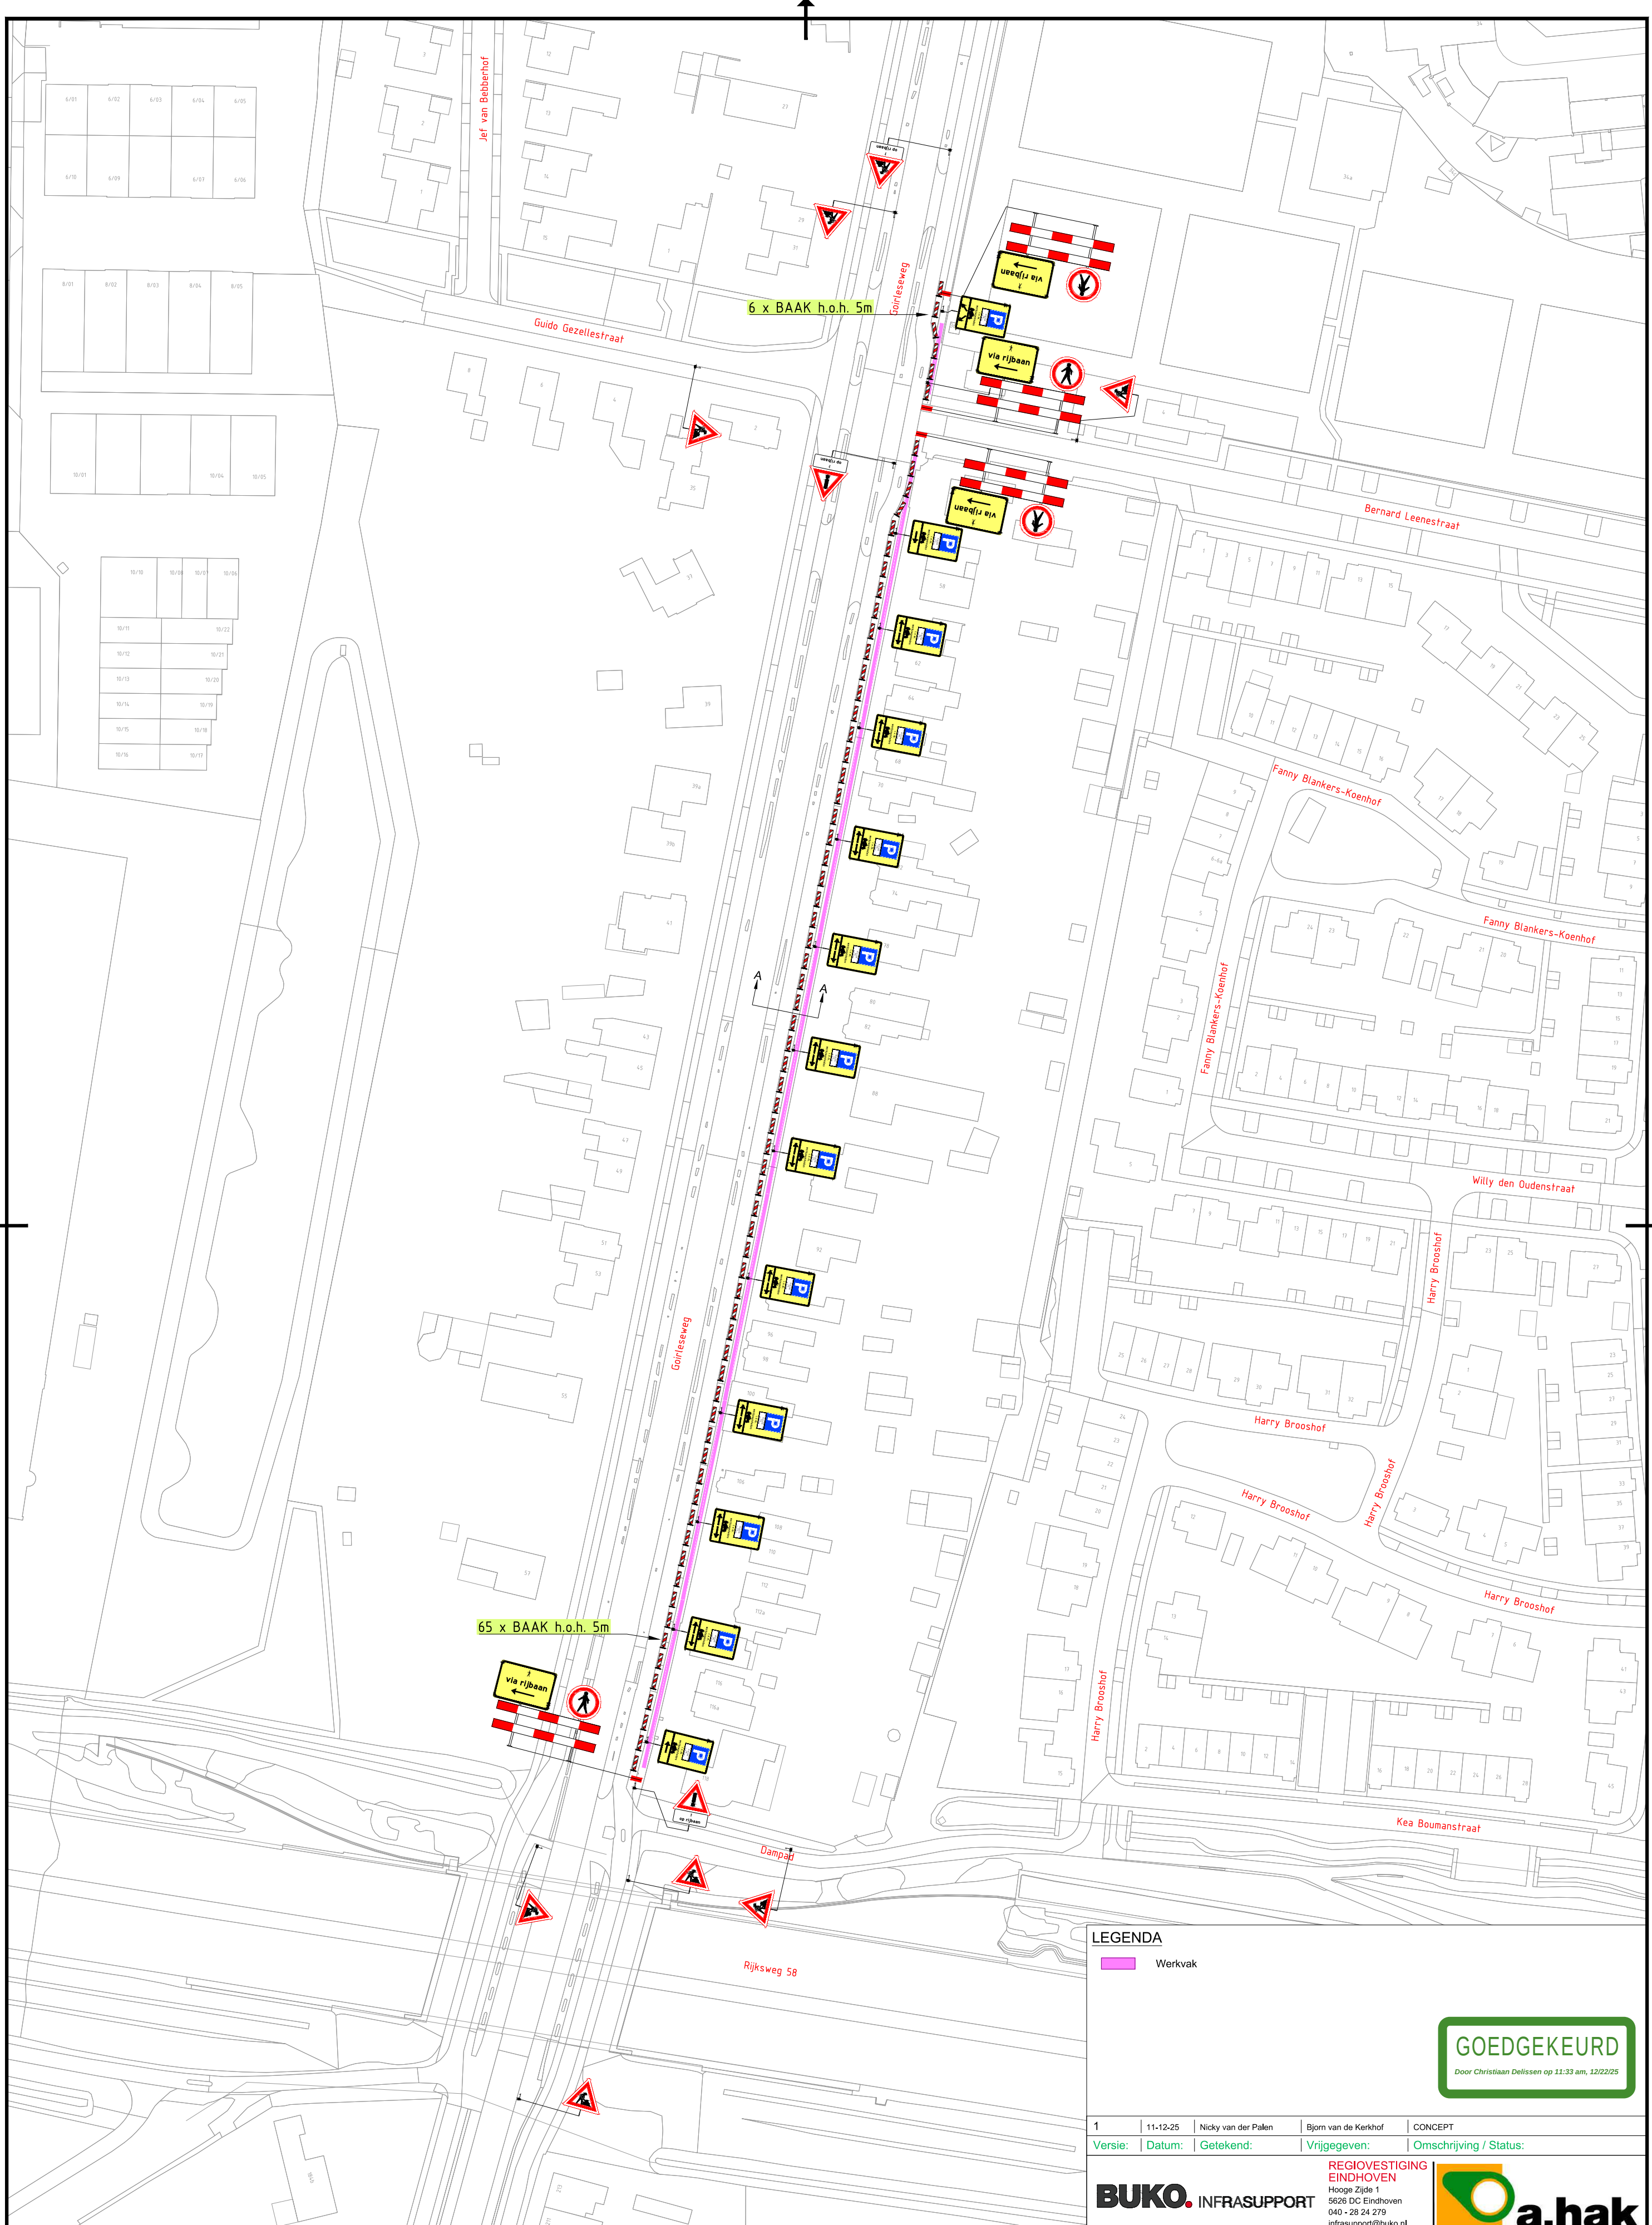

Dwarsprofiel A
Schaal:
1:100

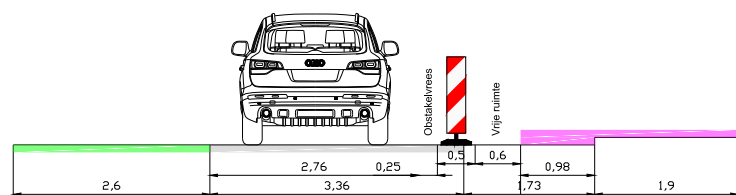

LEGENDA

 Werkvak

GOEDGEKEURD

Door Christiaan Delissen op 11:33 am, 12/22/25

1	11-12-25	Nicky van der Palen	Bjorn van de Kerkhof	CONCEPT
Versie:	Datum:	Getekend:	Vrijgegeven:	Omschrijv

BUKO. INFRASUPPORT

**REGIOVESTIG
EINDHOVEN**
Hooge Zijde 1
5626 DC Eindhoven
040 - 28 24 279
infrasuport@buko.nl



Project: Tilburg | Goirleseweg



GEMEENTE TILBURG

Onderdeel: Goirleseweg 110, Tilburg
Fase: Langsafzetting Goirleseweg Tilburg



Boss nr.:	715654
Documenttype:	Bebordi

Schaal:	1:1000
Blad:	1 van

Formaat:	A2
Tekening nr.	25.13.0324.1

 Aanvullende gegevens:
BRL9101
Cert.nr. NCK.2022.389.BRL9101.H264.2

- Conflicterende bebording afplakken/afkruisen
- De locatie van de bebording is indicatief, exacte locatie wordt in het werk bepaald
- Afzettingen en omleidingen conform regelgeving CROW 96a/b