
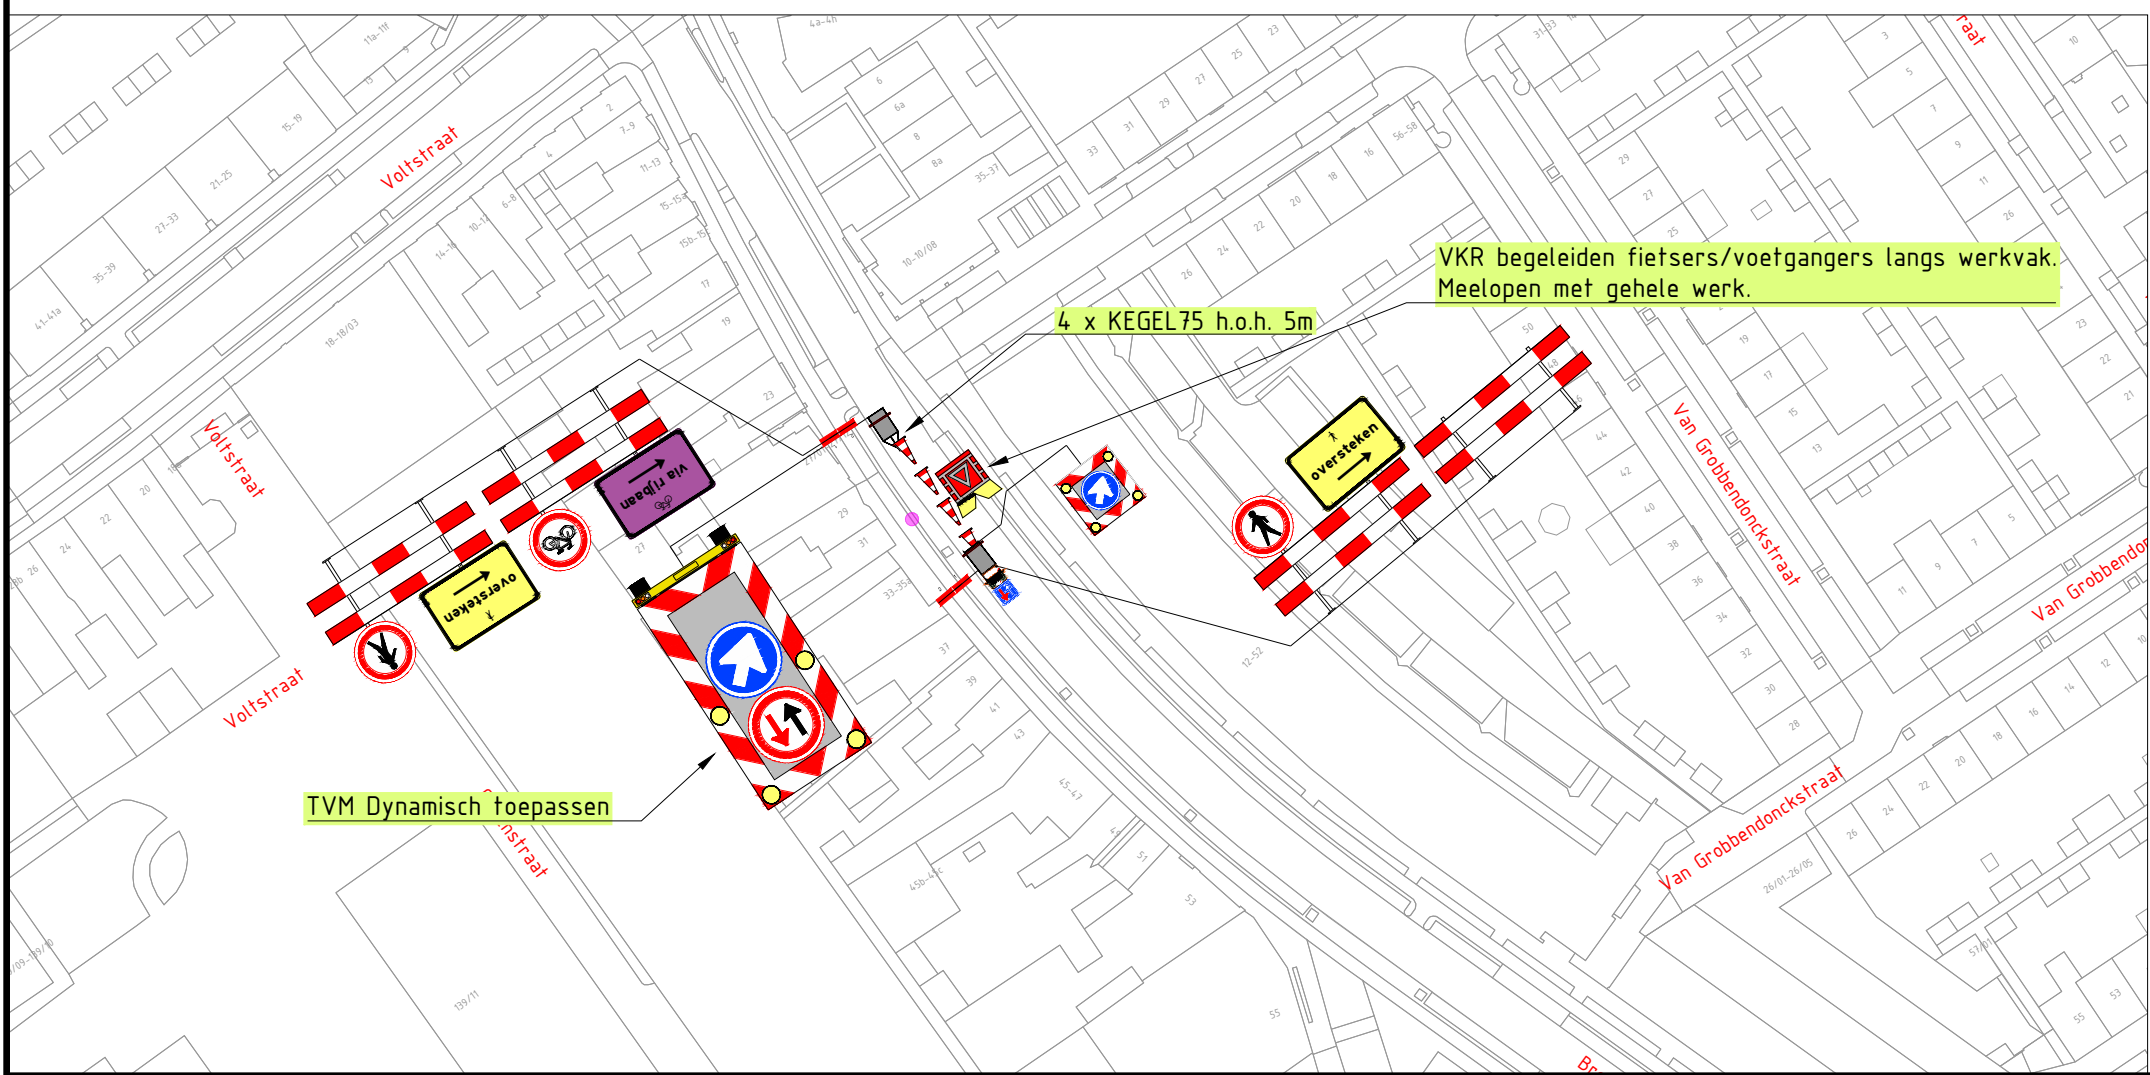


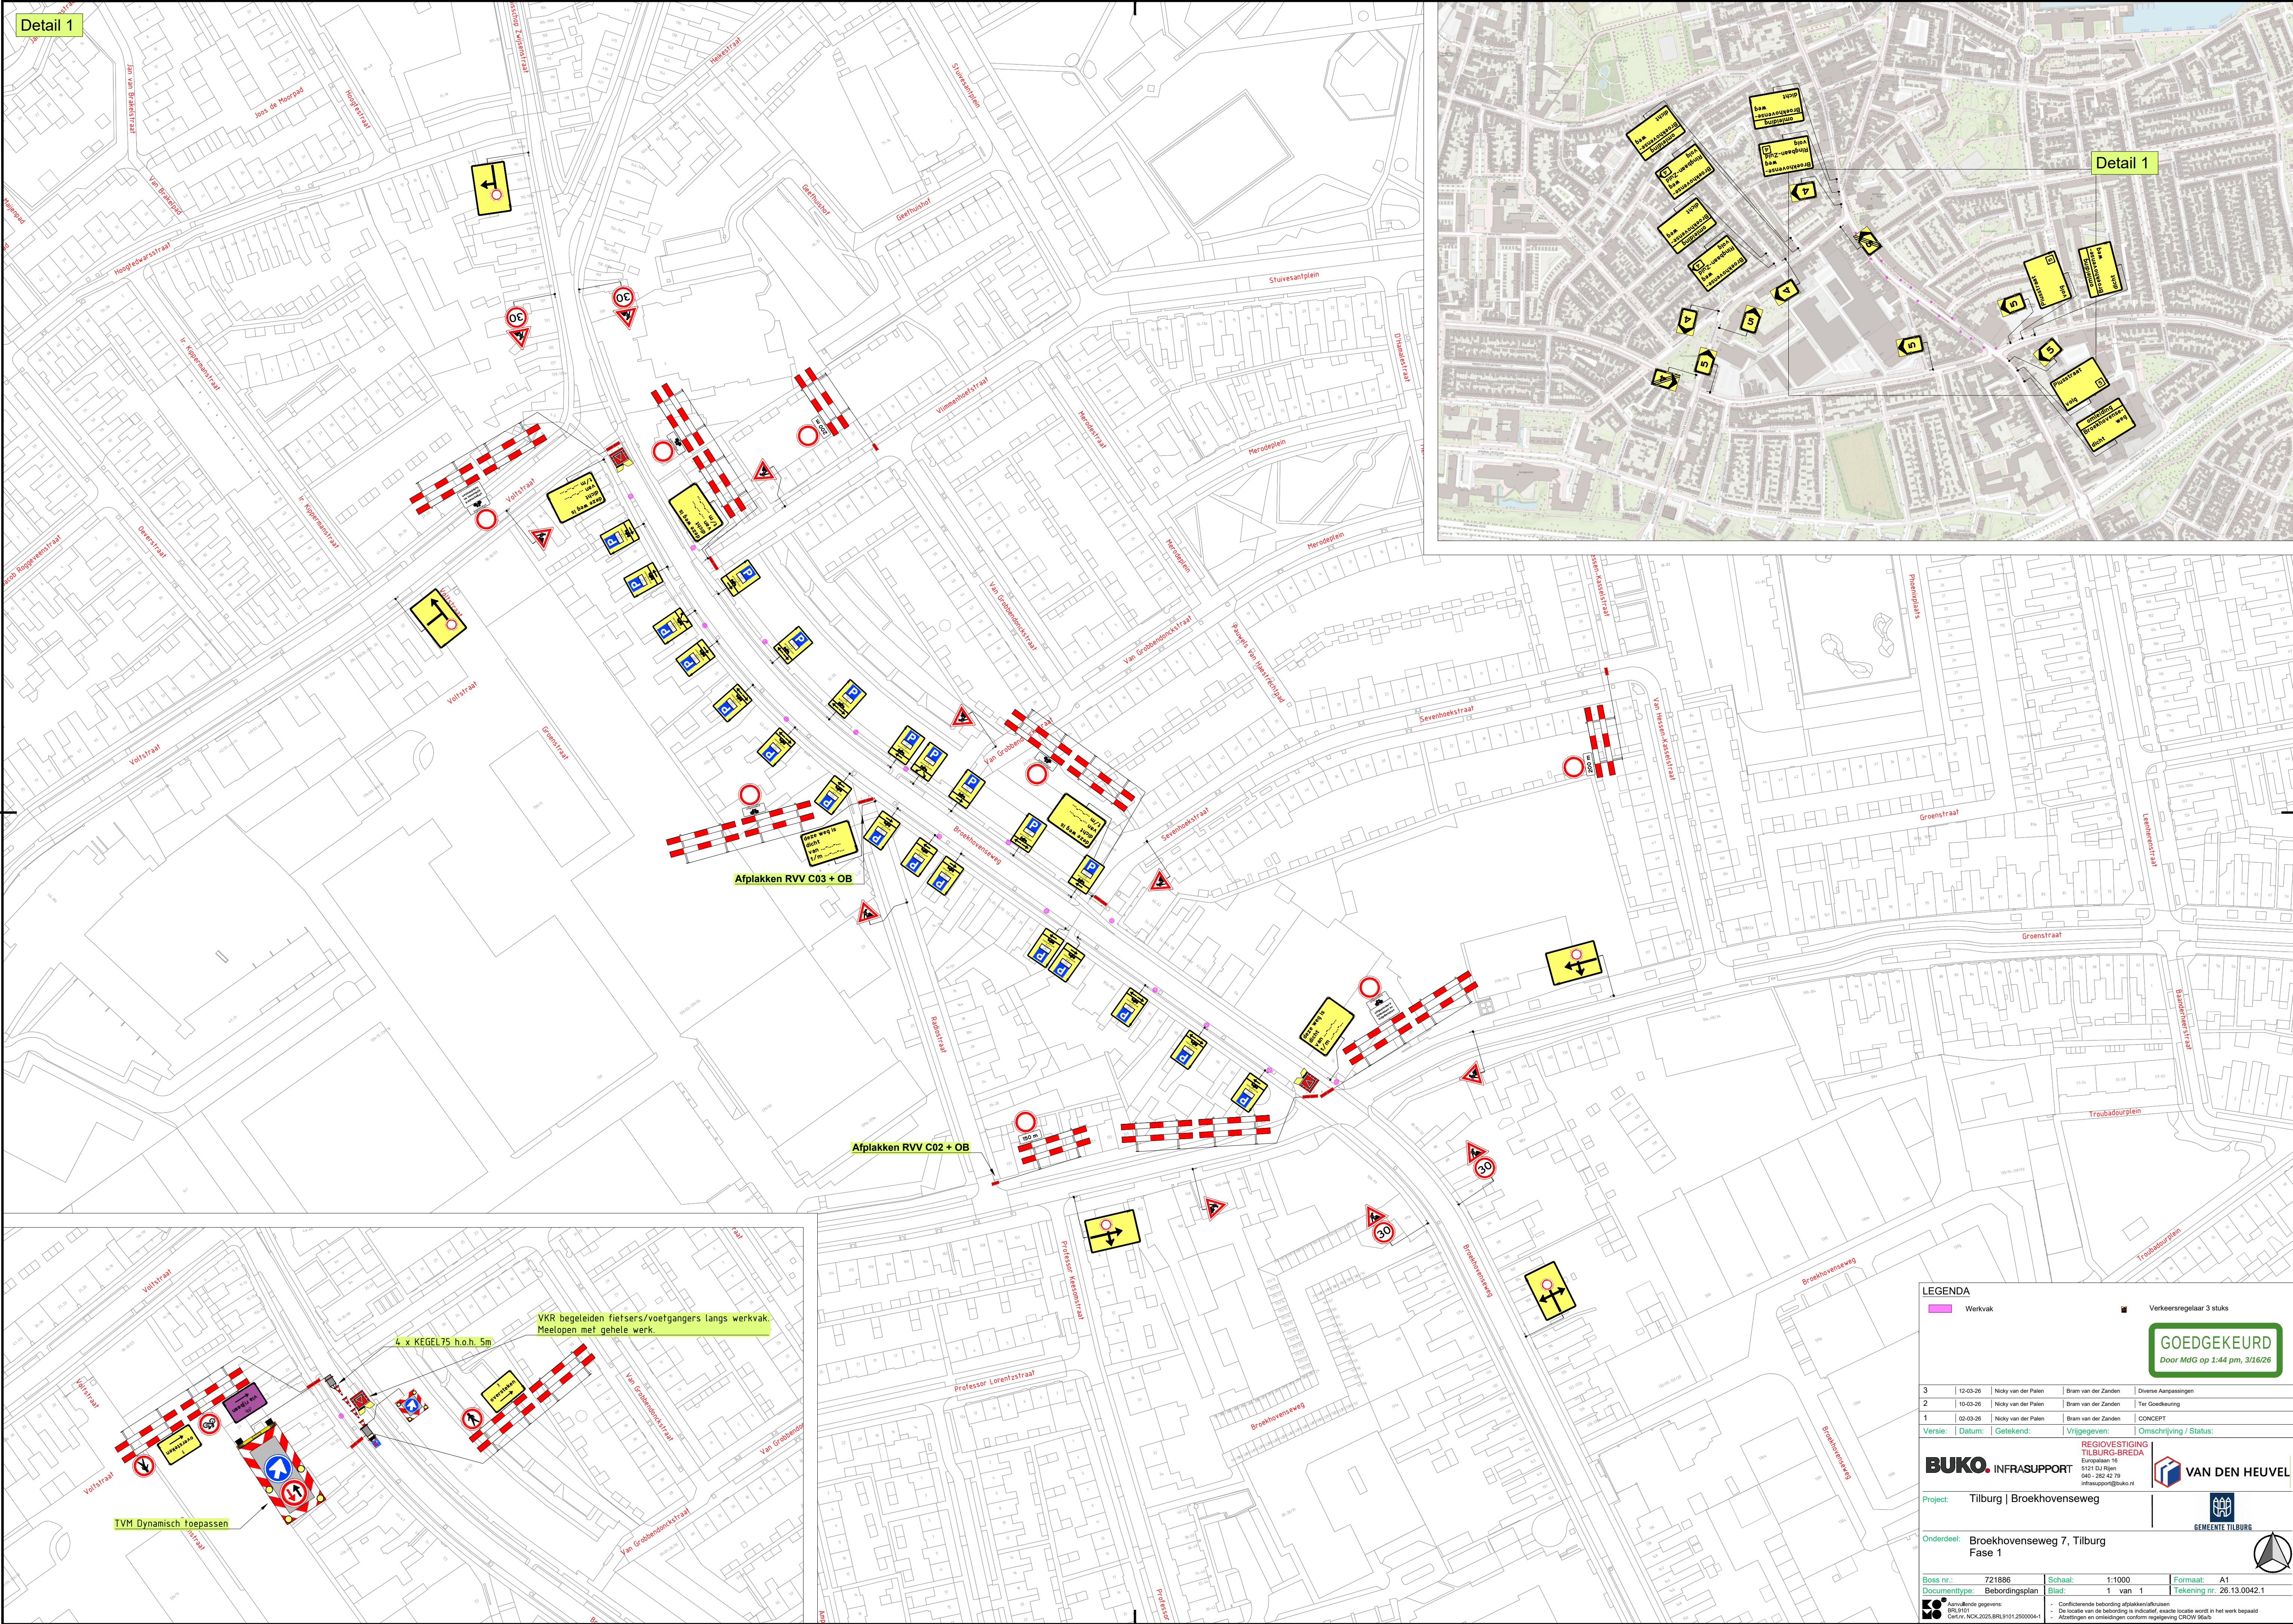

LEGENDA
Werkvak
Verkeersregelaar 3 stuks

GOEDGEKEURD
Door MfG op 1:44 pm, 3/16/26

3	12-03-26	Nicky van der Palen	Bram van der Zanden	Diverse Aanpassingen
2	10-03-26	Nicky van der Palen	Bram van der Zanden	Ter Goedgekeuring
1	02-03-26	Nicky van der Palen	Bram van der Zanden	CONCEPT

Versie: | **Datum:** | **Getekend:** | **Vrijgegeven:** | **Omschrijving / Status:**

REGIOVESTING TILBURG-BREDA
Europalaan 18
5121 DJ Rijen
040 - 282 42 78
infrassupport@buko.nl

BUKO INFRASUPPORT

VAN DEN HEUVEL

GEMEENTE TILBURG

Project: Tilburg | Broekhovenseweg

Onderdeel: Broekhovenseweg 7, Tilburg
Fase 1

Boss nr.: 721886	Schaal: 1:1000	Formaat: A1
Documenttype: Beoordelingsplan	Blad: 1 van 1	Tekening nr.: 26.13.0042.1

Aanvullende gegevens:
BRL9101
Cefir, NCK,2025.BRL9101.250004-1

Conflictende beoordeling afplakkaalritten:
De locatie van de beoordeling is indicatief, exacte locatie wordt in het werk bepaald
Afbeltingen en ontwerpen conform regeling CROW 946a