
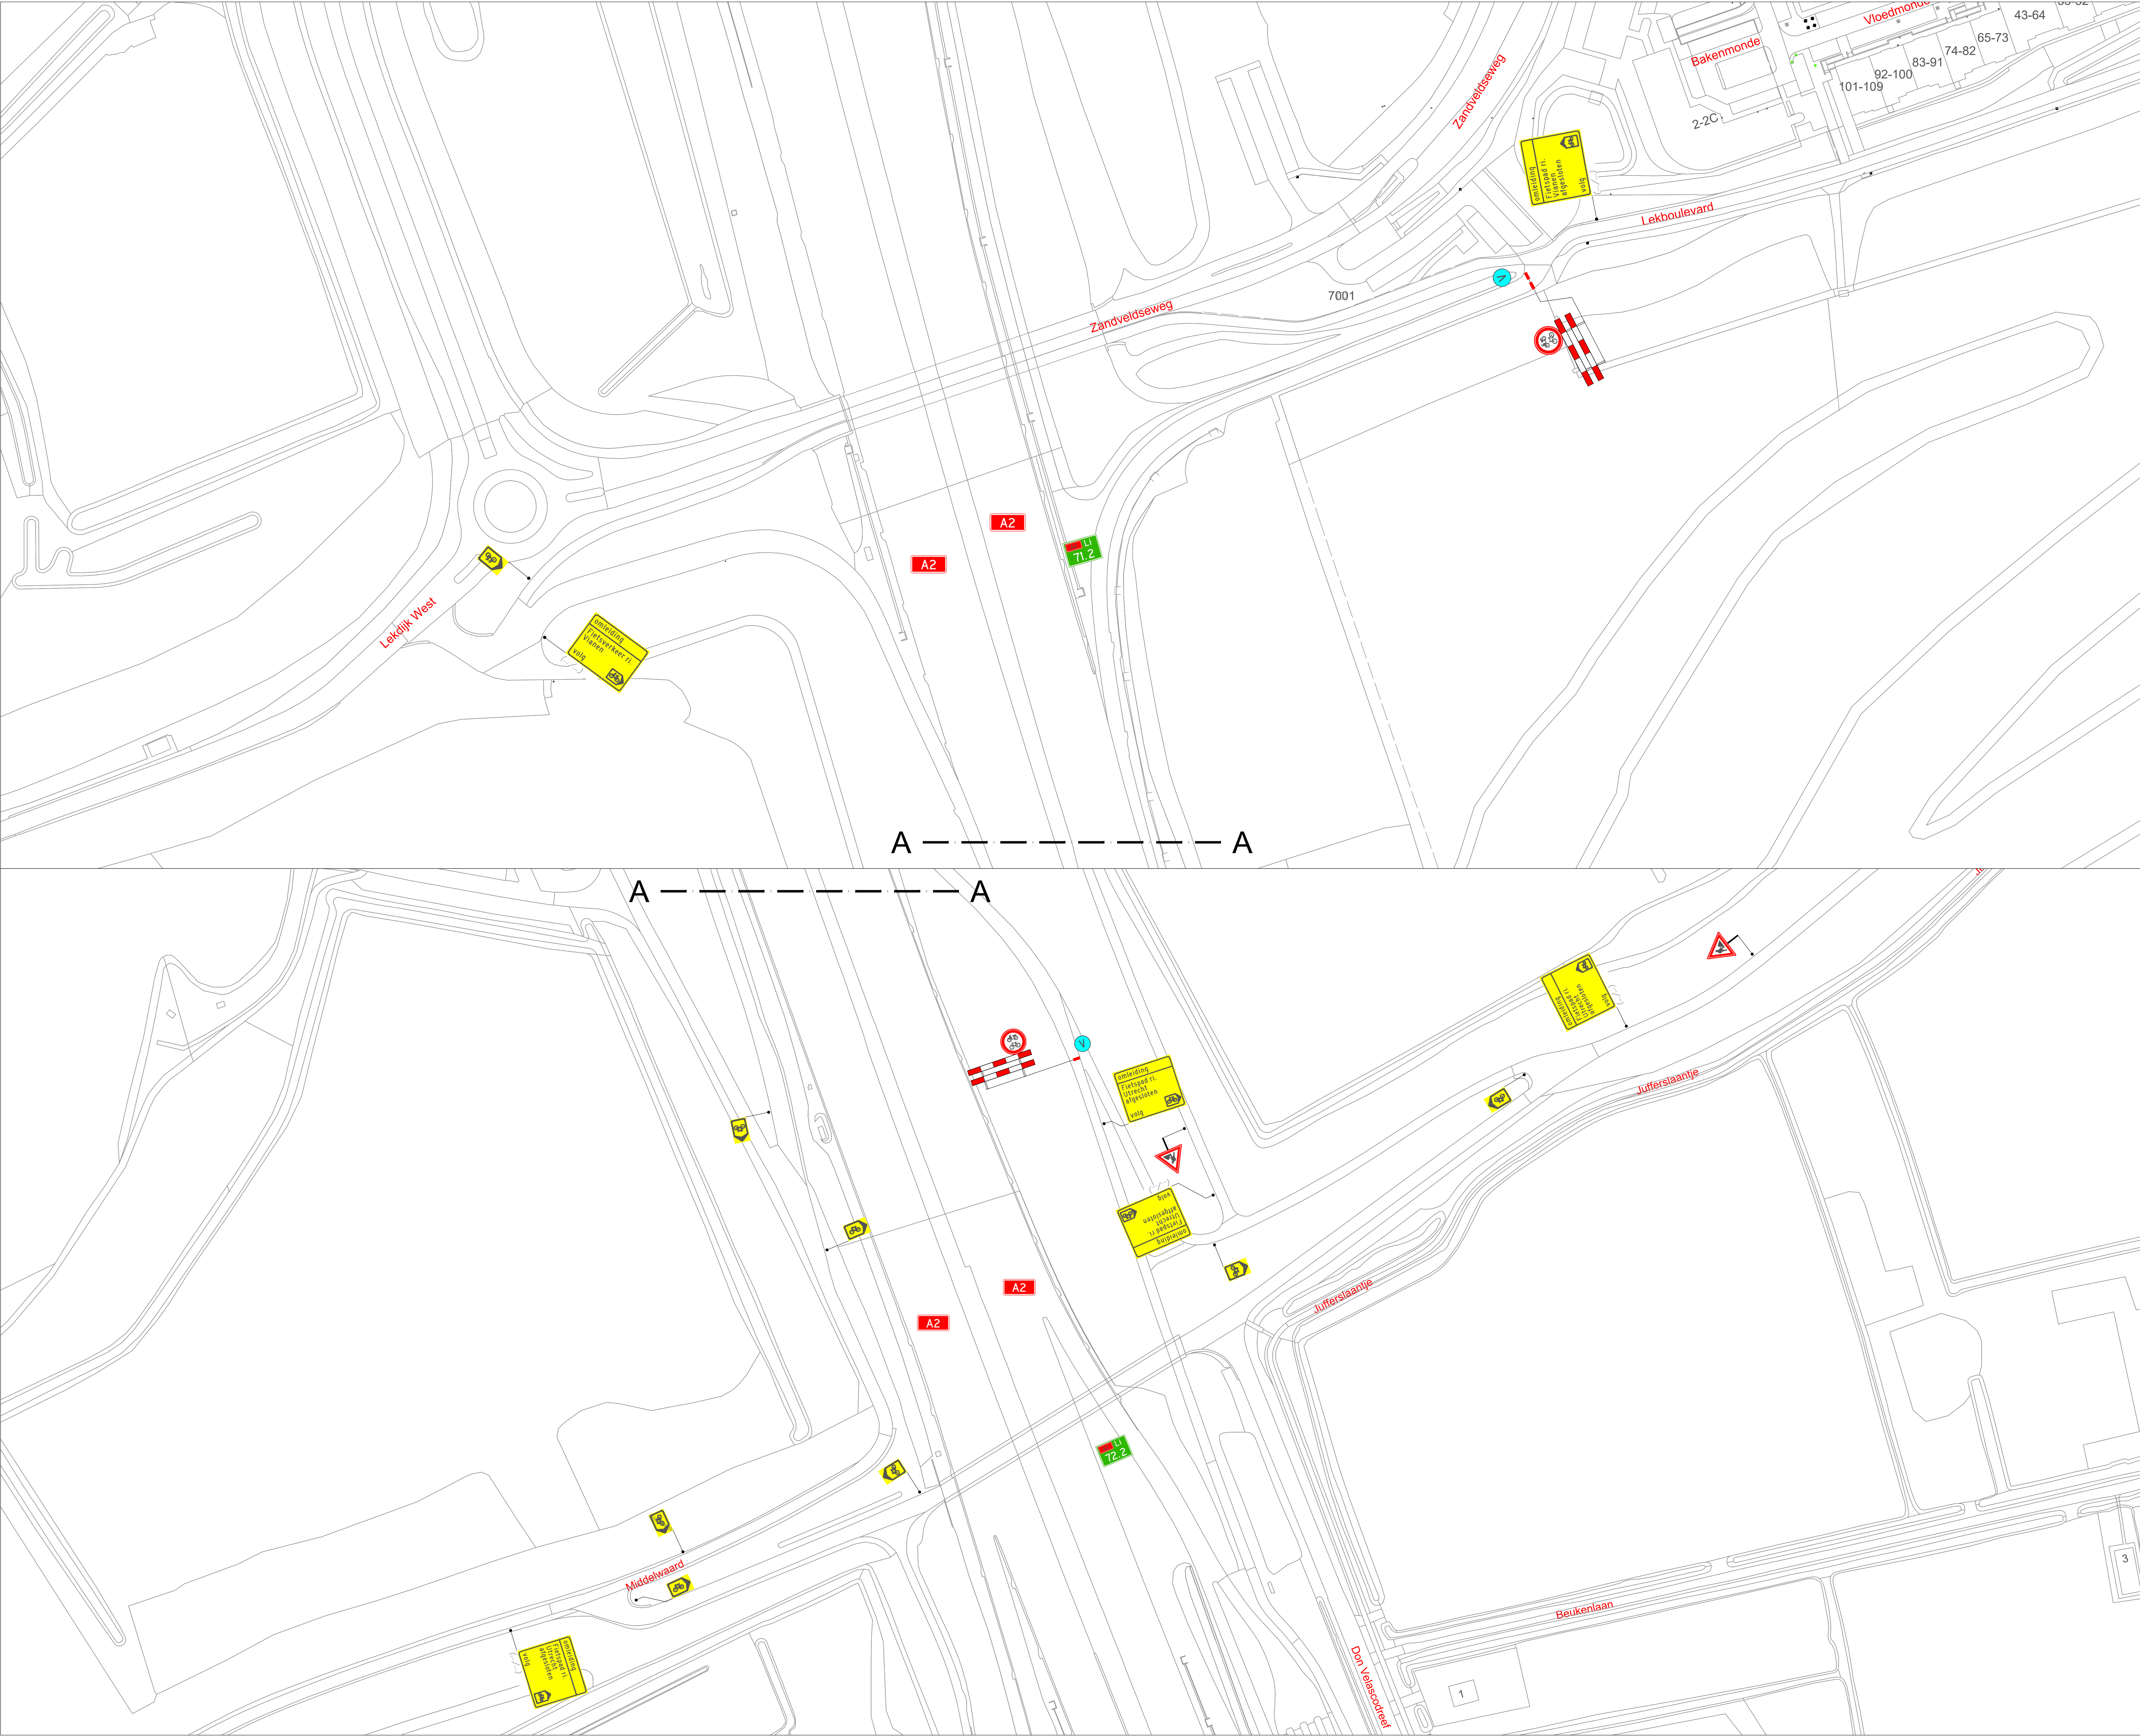


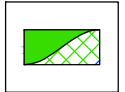

VERKLARING

-  Werkvak
-  Schrikhek
-  Geleidebaken / Verkeerskegel
-  Vooraankondiging twee weken van te voren plaatsen

Fietspad is dicht van (datum) t/m (datum) (.../...)

LOCATIE



A	24-03-26		S. Abraham	A.M.J.
Wijziging	Datum	Omschrijving	Tekenaar	Controle

Opdrachtgever: 

ZWAMBAG VERKEERSTECHNIEK Loosdrecht 41
4128 LE Somdord
tel: 0347-443000
E-mail: info@zwambagverkeerstechnik.nl

Project: Werkzaamheden Fietspad A2 te Vianen
Onderdeel: Afzetting/Fietsomleiding t.b.v. Civiele werkzaamheden

Formaat: A0
Tekening nummer: 26.052.2A01-A
Schaal: n.v.t.

Project nummer:
Referentie opdrachtgever: